PARTICOLARE 4

INTERVENTO lato esterno TIPOLOGIA C

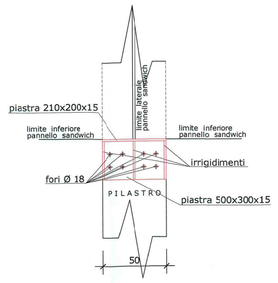

PARTICOLARE 3

INTERVENTO lato esterno TIPOLOGIA B

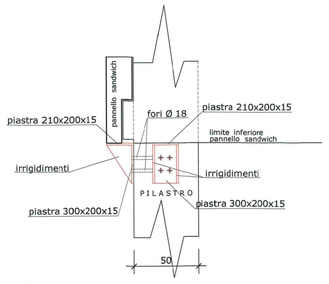

PARTICOLARE 2

PILASTRO INTERMEDIO

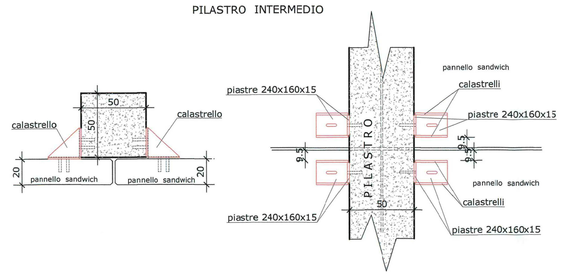

PARTICOLARE 1

PILASTRO D'ANGOLO

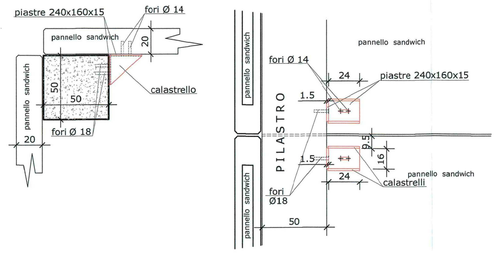

PARTICOLARE ANCORAGGIO

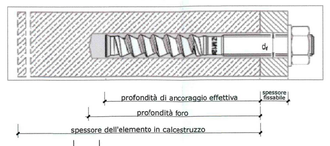

barre filettate tipo HIT -Z
su cls con HILTI HIT - HY 200 A

	Ø 12	Ø 16
profondità foro	150 mm	200 mm
profondità ancoraggio	100 mm	120 mm
diametro trapano	14 mm	18 mm
spessore materiale base	200mm	500 mm

(B) PANNELLI SANDWICH

- INTERVENTO lato interno TIPOLOGIA A
- INTERVENTO lato esterno TIPOLOGIA B
- INTERVENTO lato esterno TIPOLOGIA C

PROSPETTO INTERNO LATI NORD E SUD 1:50

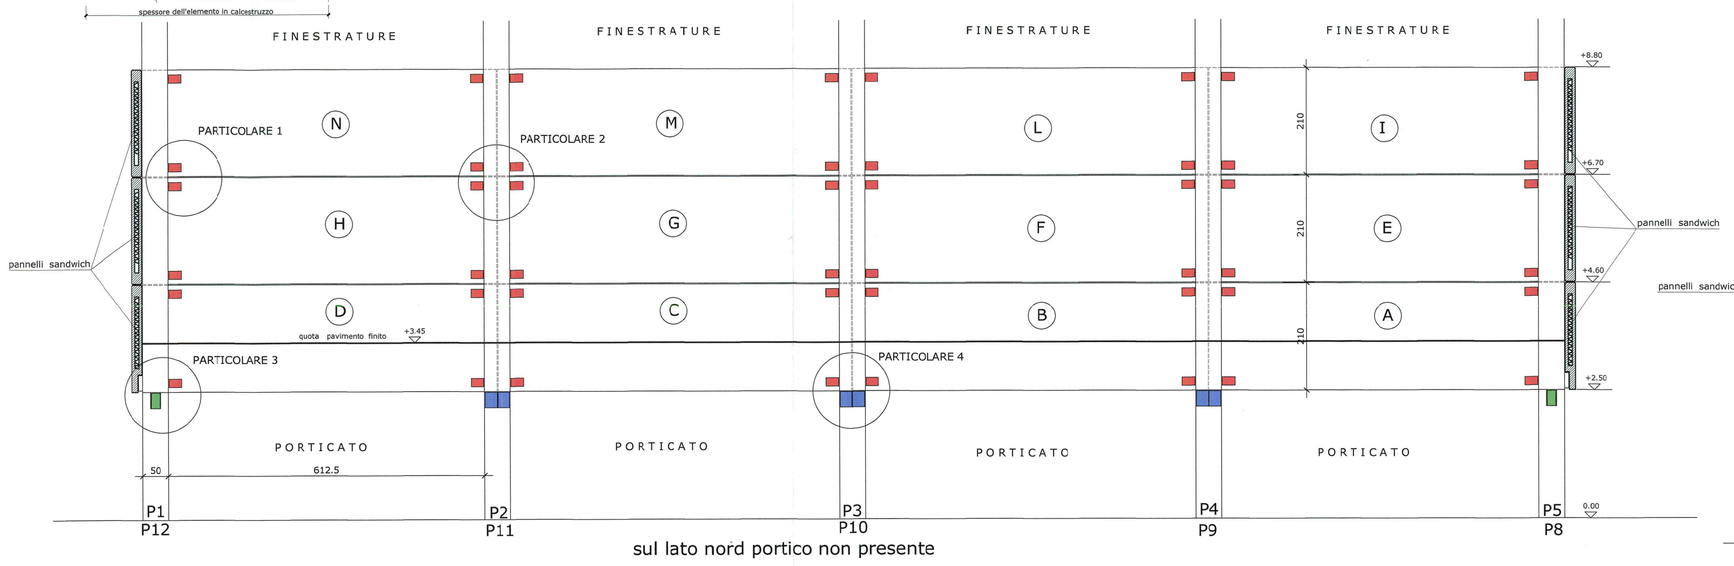

sul lato nord portico non presente

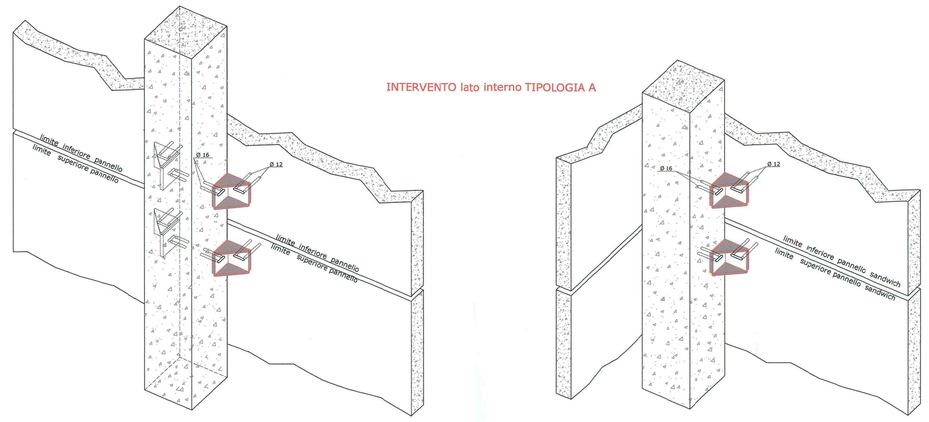

PROSPETTO INTERNO LATI EST-OVEST 1:50

INTERVENTI GIA' REALIZZATI NEL MAGGIO 2016

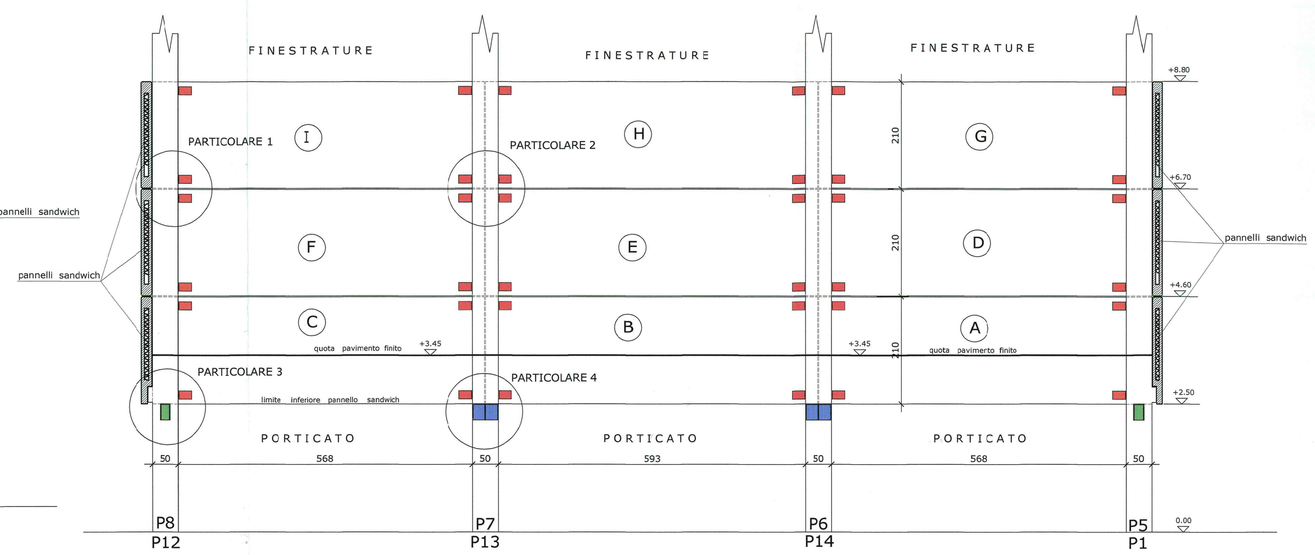

MATERIALI

ACCIAIO S 275
SALDATURE TIPO 1
TASSELLO IN ACCIAIO INOX FORMATO A FREDDO A4 classe 6.8
resistenza ultima caratteristica fuk 610 N/mmq
resistenza caratteristica allo snervamento fyk 490 N/mmq
RESINA HILTI HIT-HY 200-A
CALCESTRUZZO BASE ANCORAGGI C 20/25

COMUNE DI LAIGUEGLIA

PROVINCIA DI SAVONA

PROGETTO ESECUTIVO

INTERVENTI DI RISTRUTTURAZIONE E CONSOLIDAMENTO STATICO

PALESTRA SCOLASTICA VIA DEI CHA

INTERVENTI SU PANNELLI PERIMETRALI

Ing. Giacomo SAGUATO
VIA DELLA BEA 26 - 18013 DIANO MARINA (IM)
Tel. 0183 404075 Fax. 0183 438763 e-mail saga@libero.it

Ing. Saguato Giacomo

CODIFICA L.P. 1.6.4. 0.0.0.3. 0. (PROGETTO / DISEGNO / REV.)

DATA DI CONSEGNA: FEBBRAIO 2017

SCALA: VARIE

Resp. del procedimento

Rev.	Data	Oggetto revisione