




TM		estremità superiore del muro
PM		estremità inferiore del muro
LAMP		estremità inferiore del lampione
REC		estremità inferiore della recinzione
		punto generico a terra

- 1 ingresso alla zona sportiva
- 2 strada interna
- 3 muro esistente in c.a.
- 4 parco urbano
- 5 terrapieno di proprietà comunale

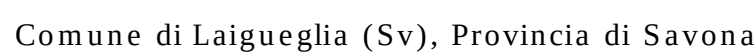

Progetto per un impianto polisportivo all'interno del "Parco dell'Orso". Campo calcetto, campo volley e parco urbano

team renzatta architettonici: arch giampaolo **airaldi** arch stefano **freccero** arch marcella **ma-**

RUBRICCA LAVORI PUBBLICI [Leggi il nuovo Regolamento](#)

PROGETTO ESECUTIVO

scala 1:50

STATO DI FATTO - RILEVIO

1000

FLANIMETRIA STATO DI FATTO - SETTORE 2		

l'utilizzazione e la riproduzione del presente disegno sono riservate a norma di legge

sinapsi_architettura :: workshop