

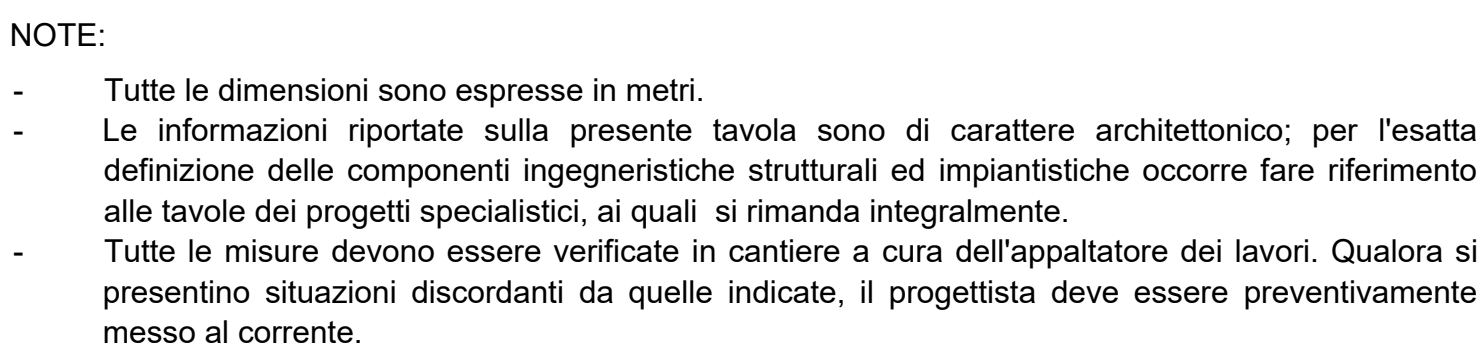


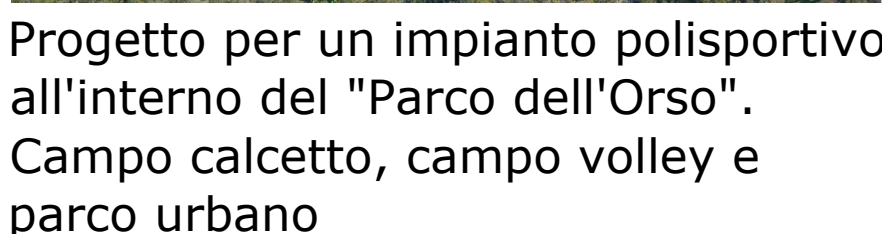

TM		estremità superiore del muro
PM		estremità inferiore del muro
AMP		estremità inferiore del lampione
REC		estremità inferiore della recinzione
		punto generico a terra

- 1 muro esistente
- 2 INGRESSO IMPIANTO
- 3 STRADA INTERNA
- 4 ACCESSO SCALE SPOGLIATOI
- 5 CAMPO CALCIO A 5
- 6 CAMPO POLIFUNZIONALE (BASKET,VOLLEY)
- 7 nuova recinzioni campi
- 8 RAMPA ACCESSO ZONA INFERIORE (BAR,SPOGLIATOI)
- 9 EDIFICIO (VANO SCALA)
- 10 PARCO URBANO
- 11 TERRAPIENO
- 12 BAR - RISTORANTE
- 13 griglie di raccolta acqua piovana

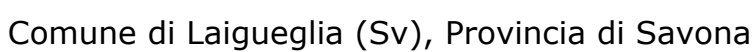

committente: COMUNE di LAIGUEGLIA
Via Genova 2, 17053 Laigueglia, TEL. 0182-69111 - FAX: 0182-6911301
C.F. e P.IVA: 81001590090 protocollo@postacertificata.comune.laigueglia.sv.it

PROGETTO ESECUTIVO

Iai PDO ESE

scala 1:50

elaborato PROGETTO ARCHITETTONICO

data settembre 2017

update 04 settembre 2017 emissione 00 01 02 03

blo tavola **PLANIMETRIA PROGETTO - SETTORE 1**

L'utilizzazione e la riproduzione del presente disegno sono riservate a norma di legge.

sinapsi_architettura :: workshop