




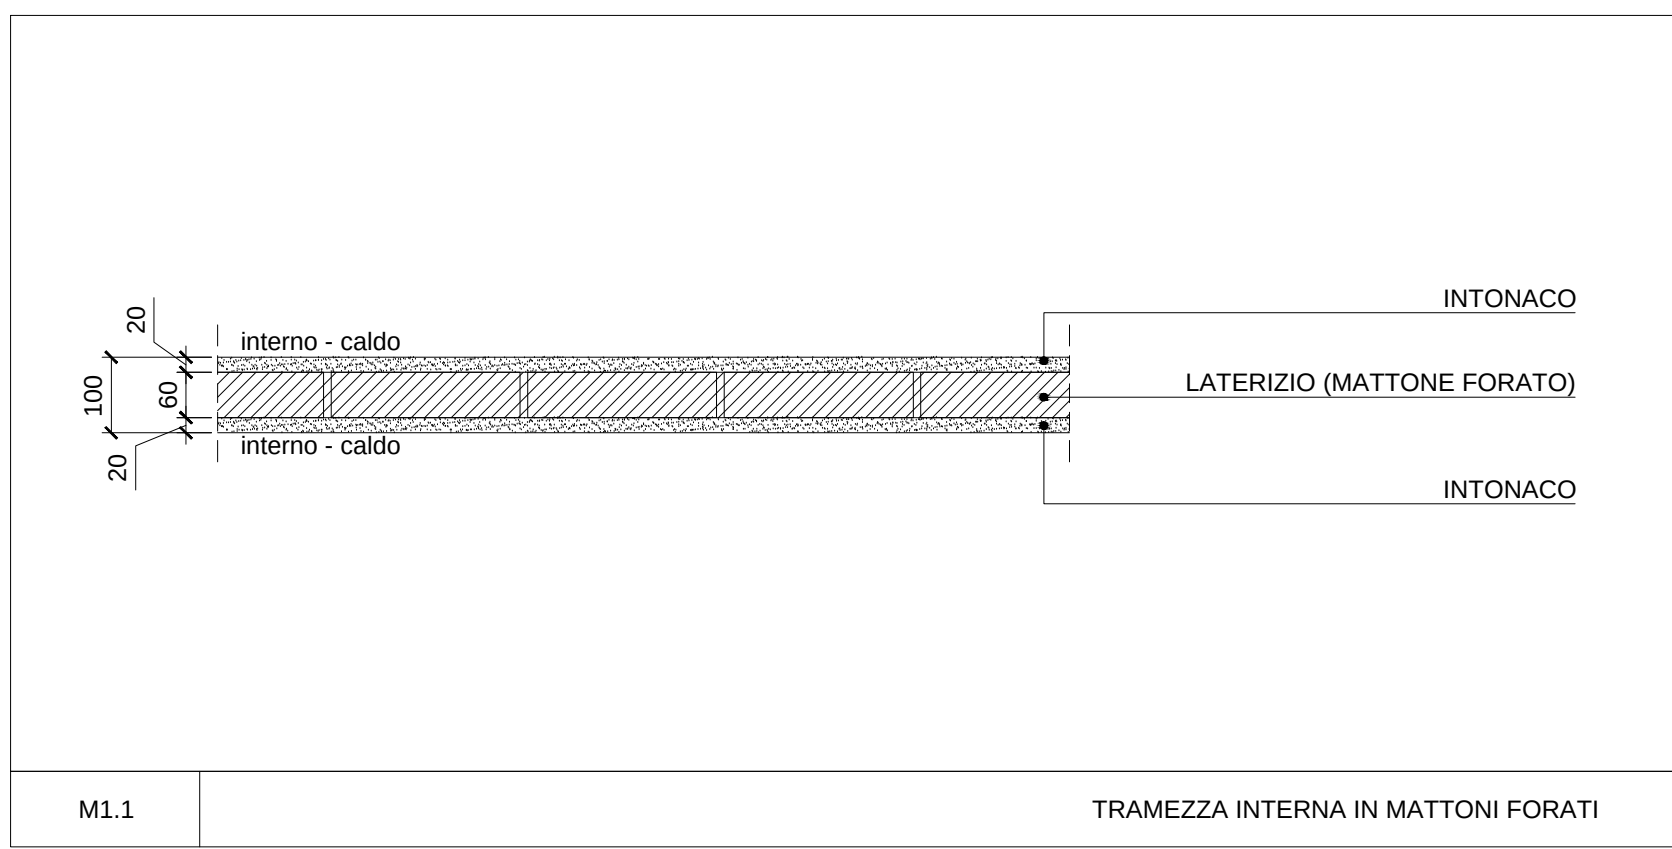


M1.1 TRAMEZZA INTERNA IN MATTONI FORATI

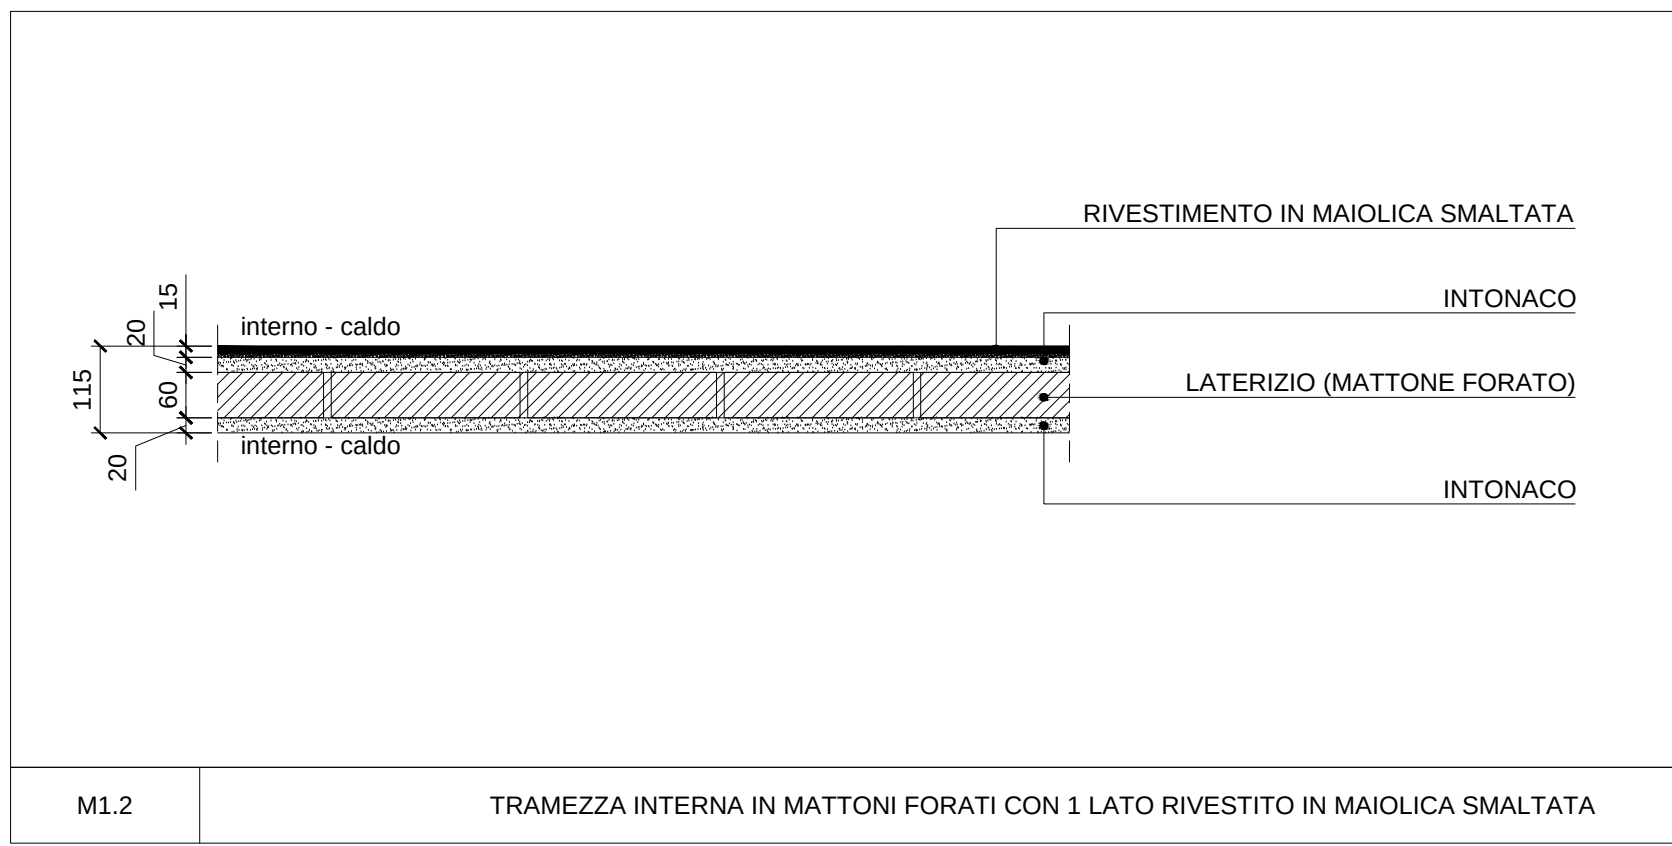


M1.2 TRAMEZZA INTERNA IN MATTONI FORATI CON 1 LATO RIVESTITO IN MAIOLICA SMALTATA

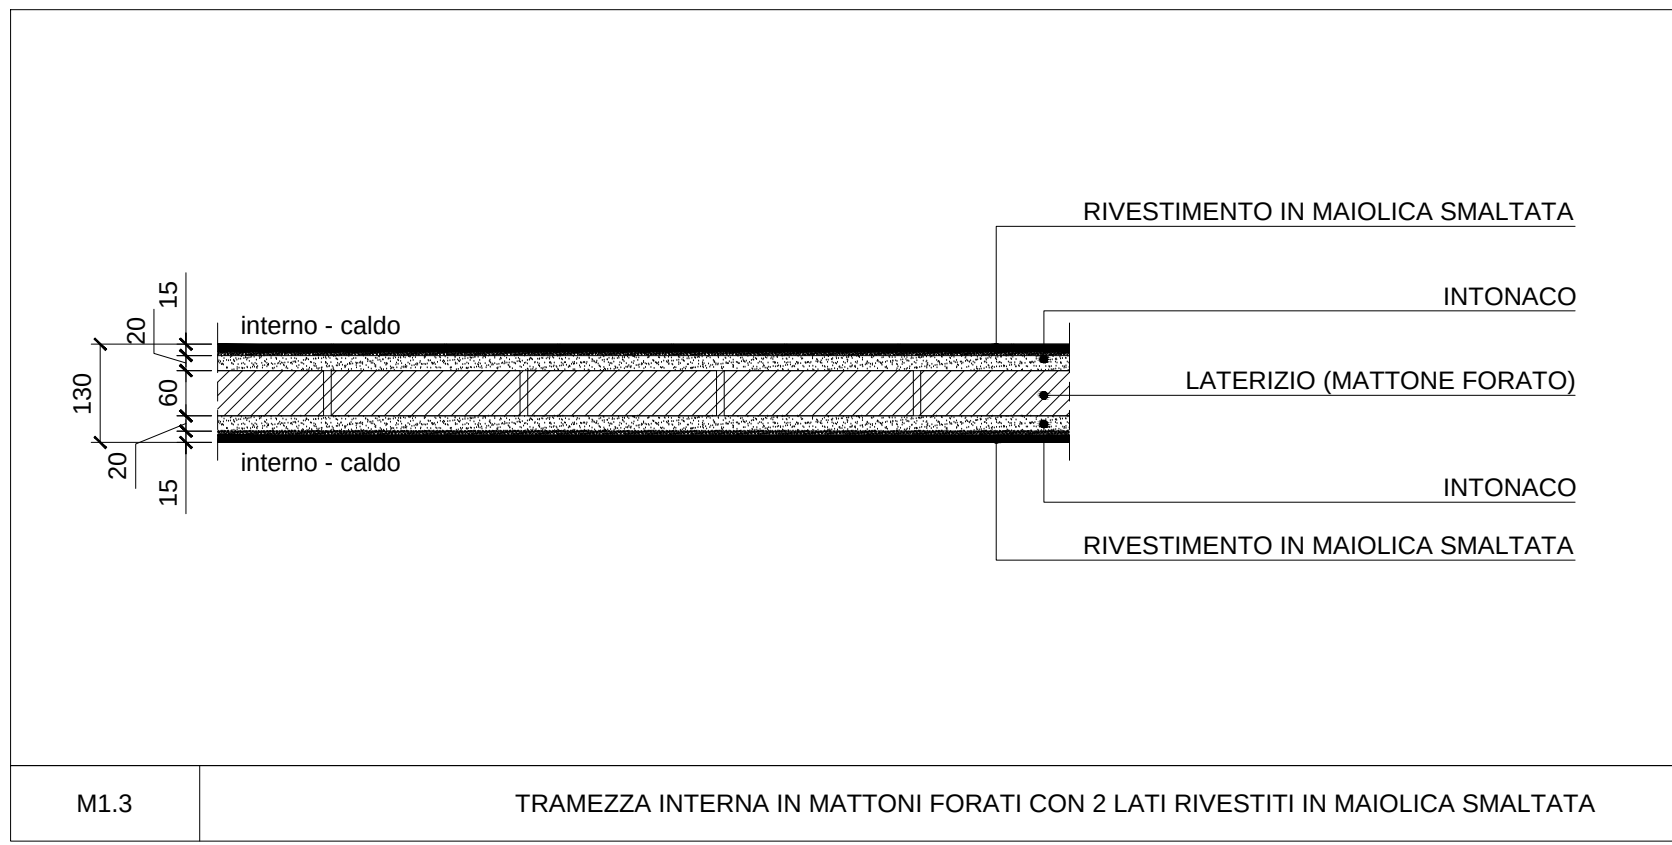


M1.3 TRAMEZZA INTERNA IN MATTONI FORATI CON 2 LATI RIVESTITI IN MAIOLICA SMALTATA

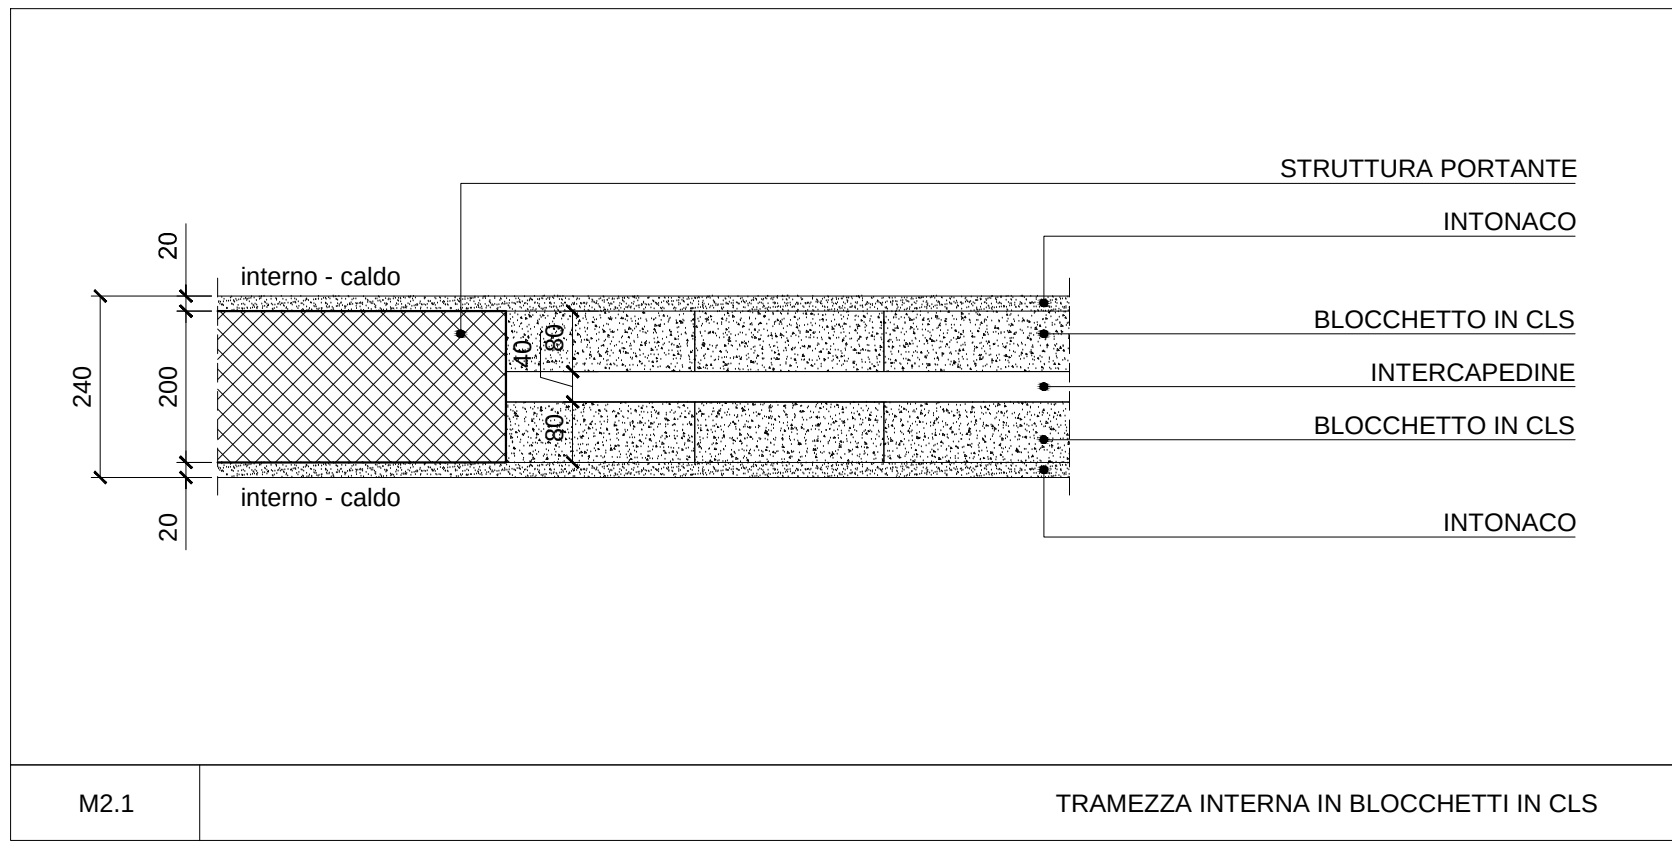


M2.1 TRAMEZZA INTERNA IN BLOCCHETTI IN CLS

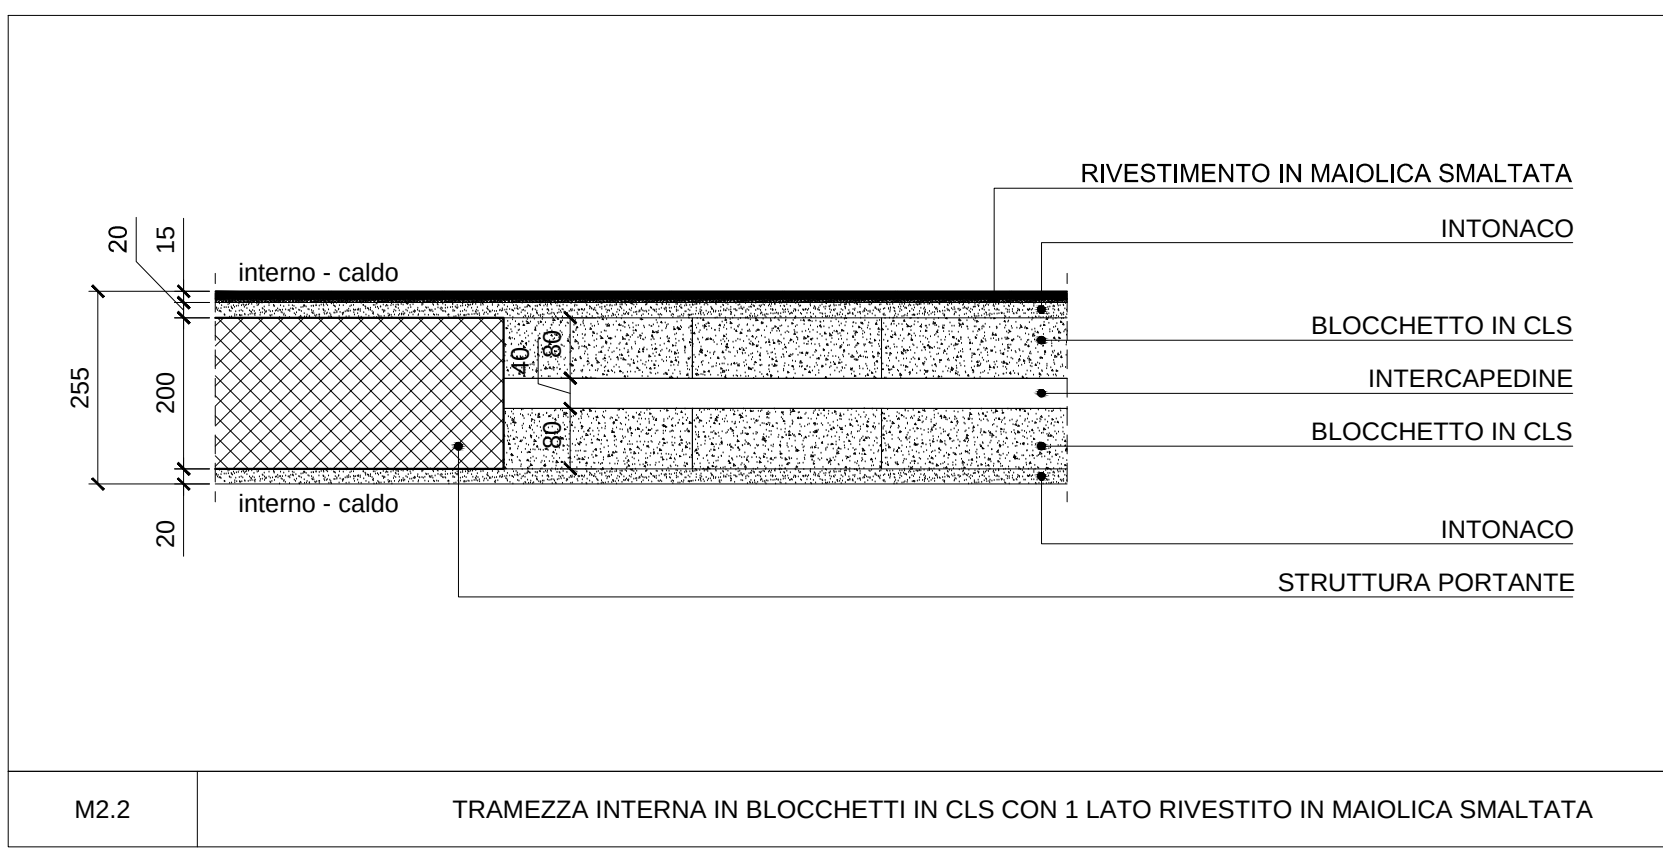


M2.2 TRAMEZZA INTERNA IN BLOCCHETTI IN CLS CON 1 LATO RIVESTITO IN MAIOLICA SMALTATA

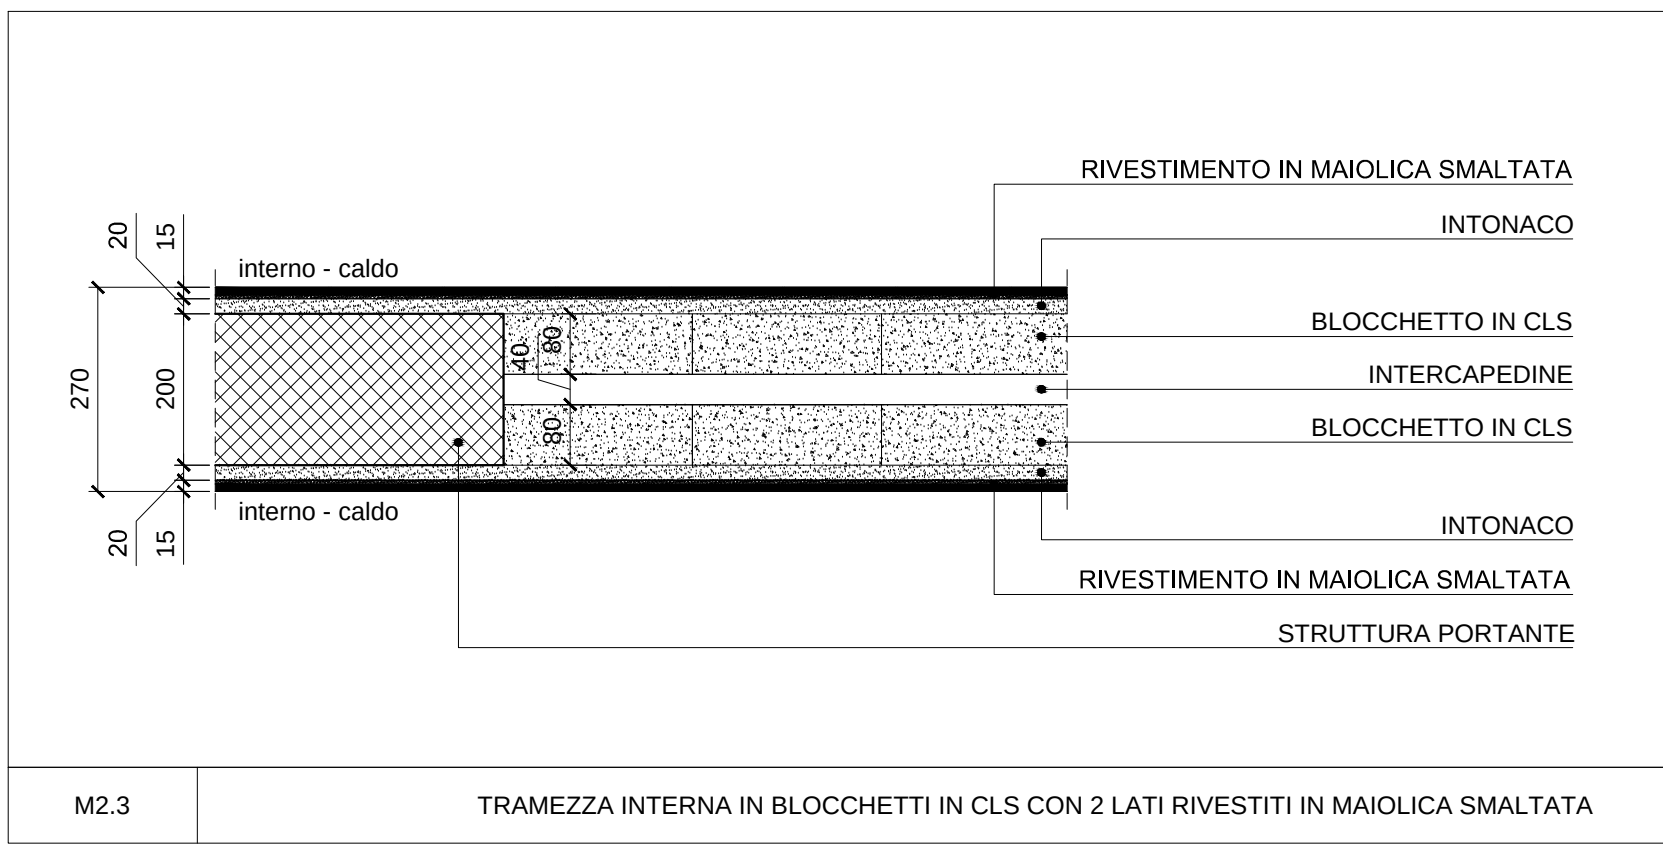


M2.3 TRAMEZZA INTERNA IN BLOCCHETTI IN CLS CON 2 LATI RIVESTITI IN MAIOLICA SMALTATA

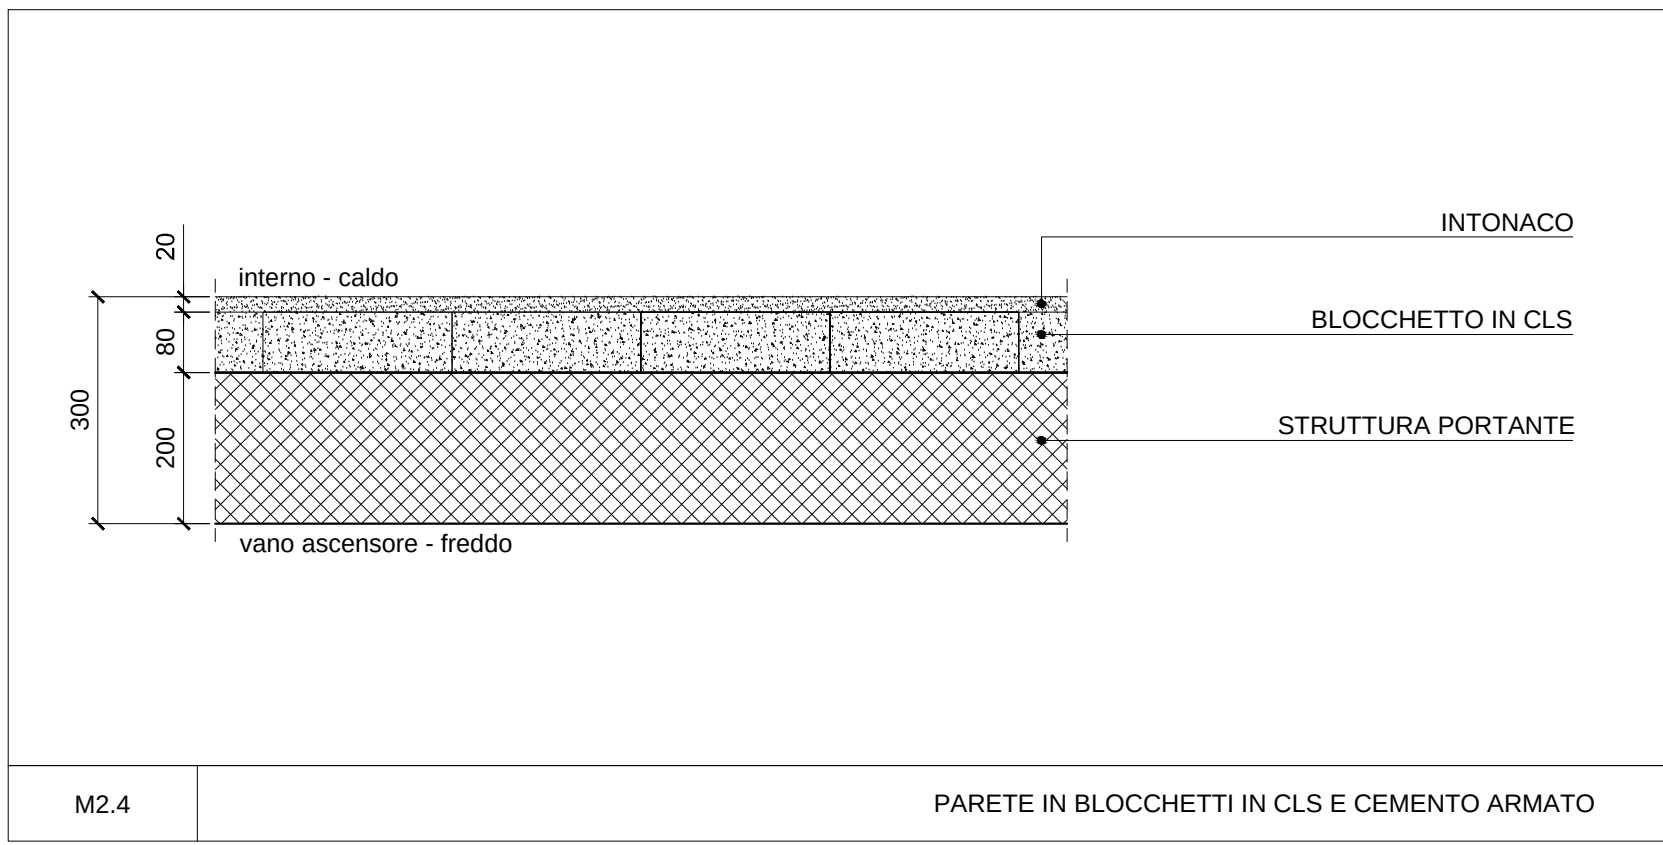


M2.4 PARETE IN BLOCCHETTI IN CLS E CEMENTO ARMATO

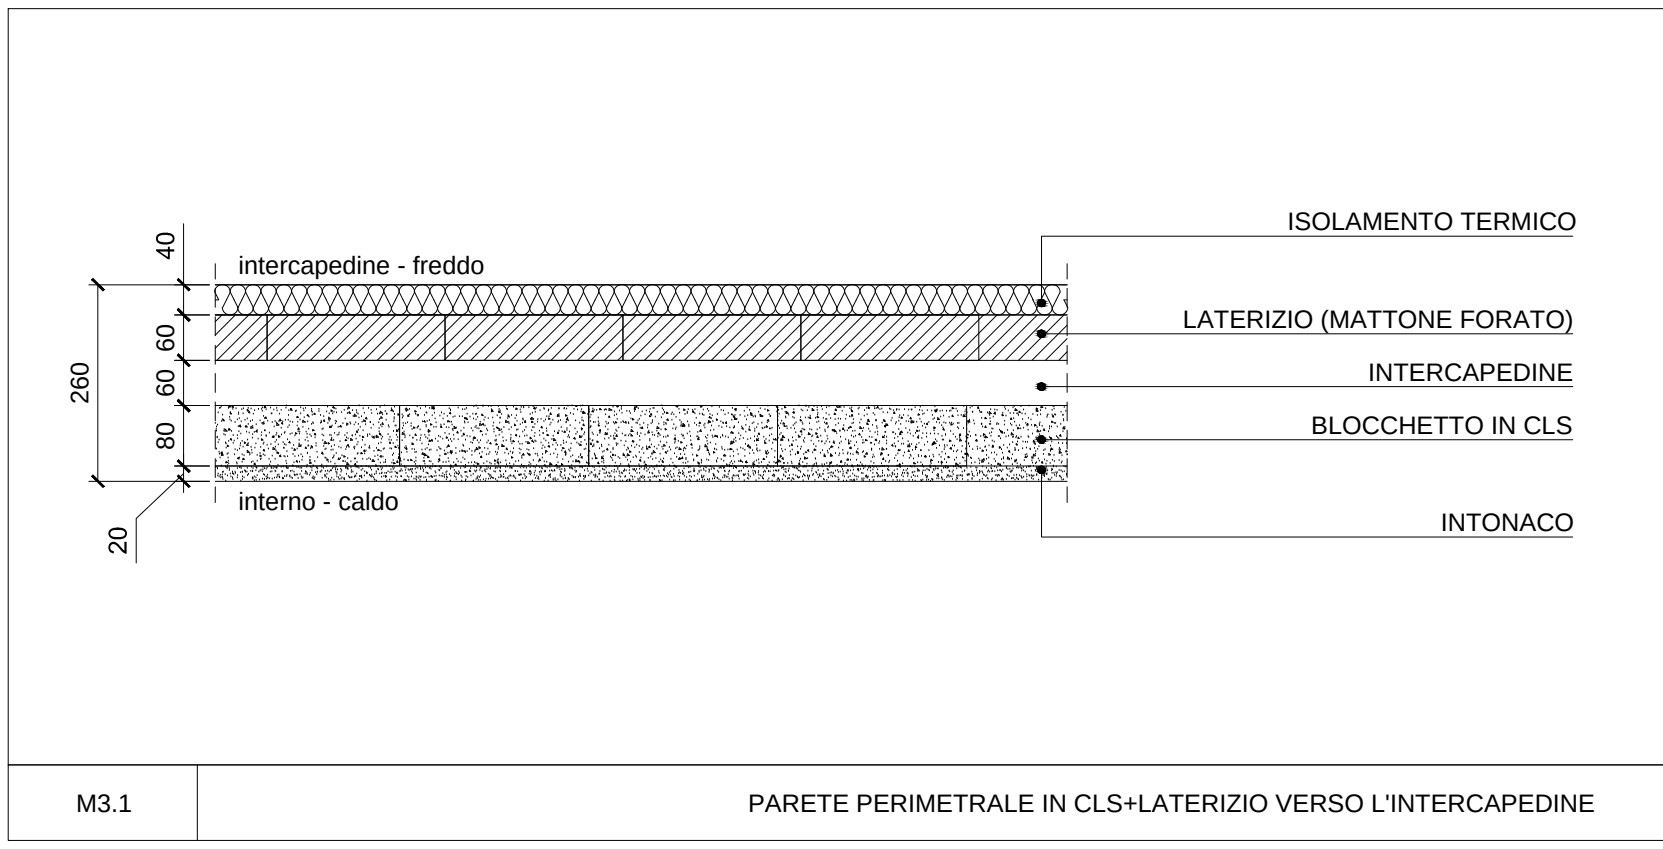


M3.1 PARETE PERIMETRALE IN CLS+LATERIZIO VERSO L'INTERCAPEDINE

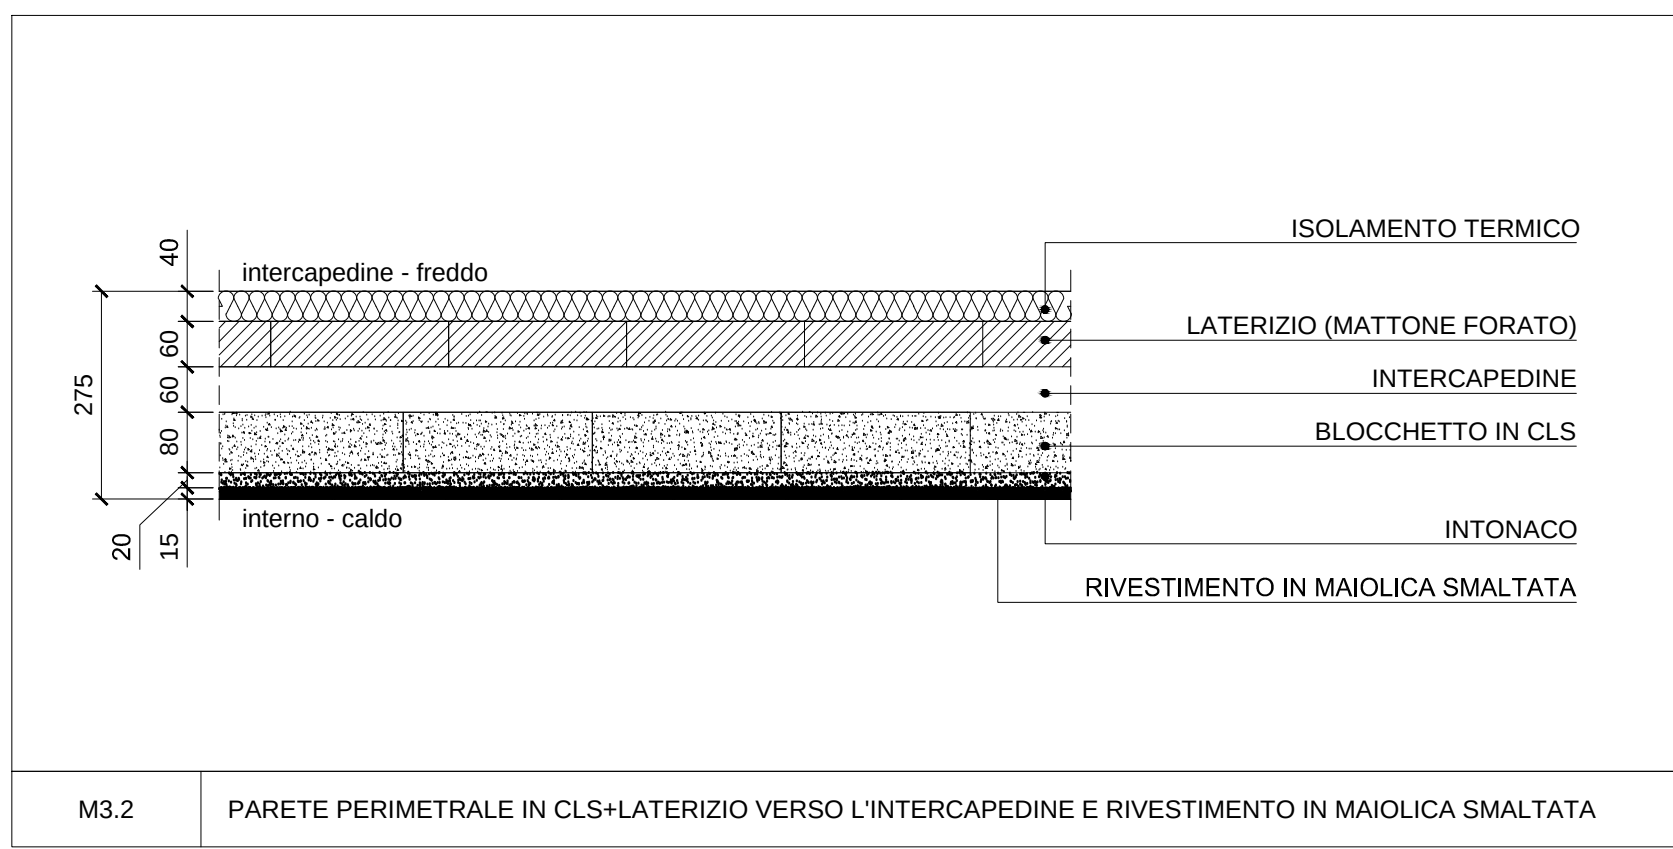


M3.2 PARETE PERIMETRALE IN CLS+LATERIZIO VERSO L'INTERCAPEDINE E RIVESTIMENTO IN MAIOLICA SMALTATA

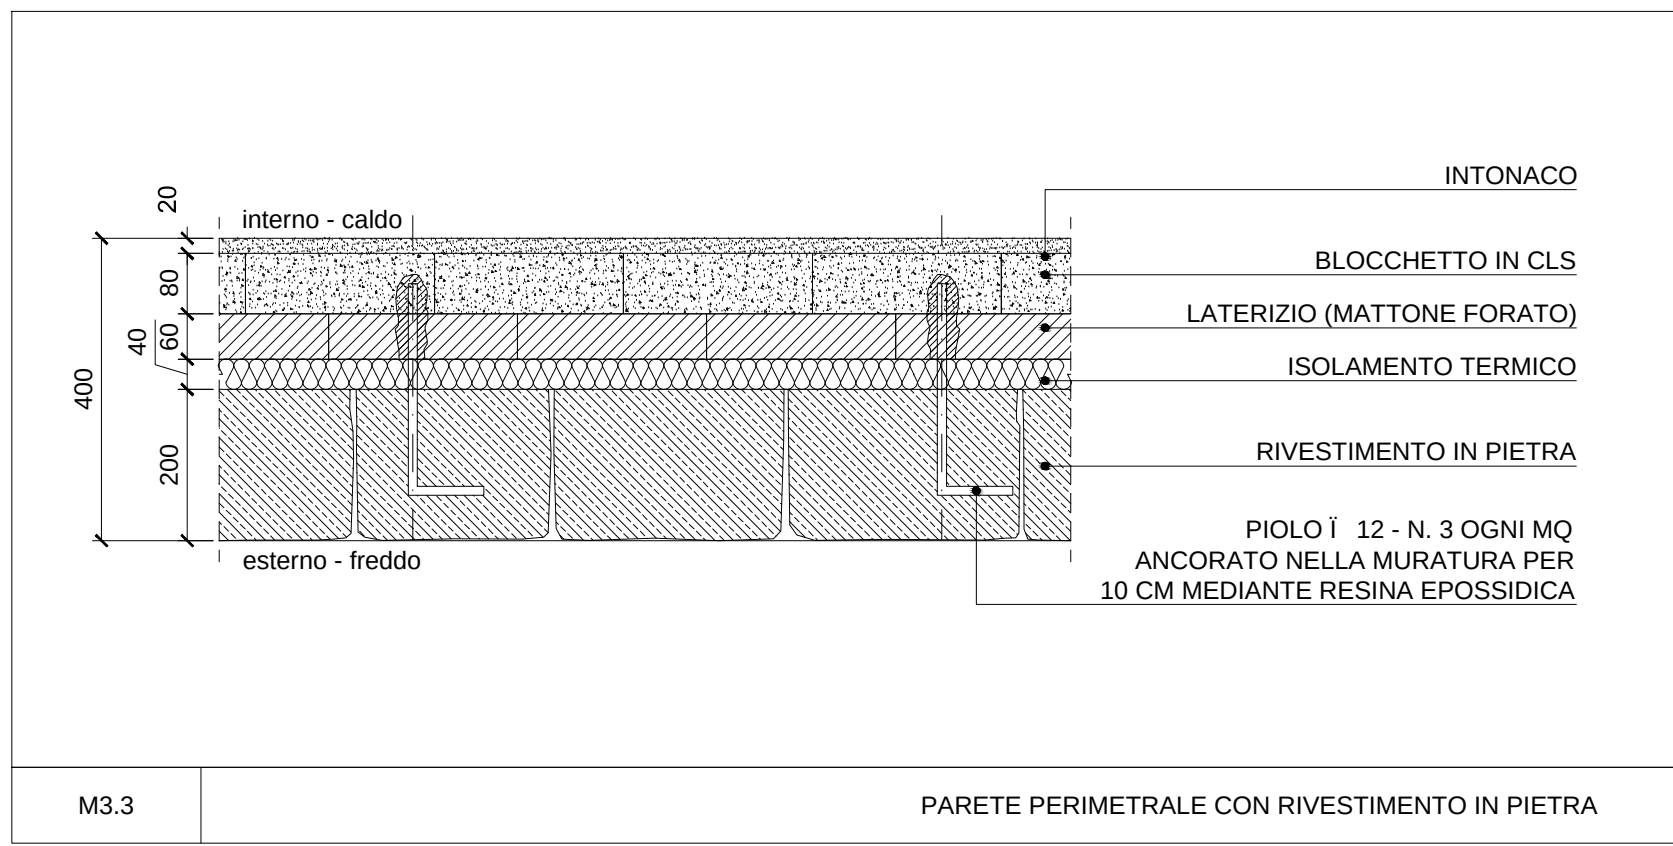


M3.3 PARETE PERIMETRALE CON RIVESTIMENTO IN PIETRA

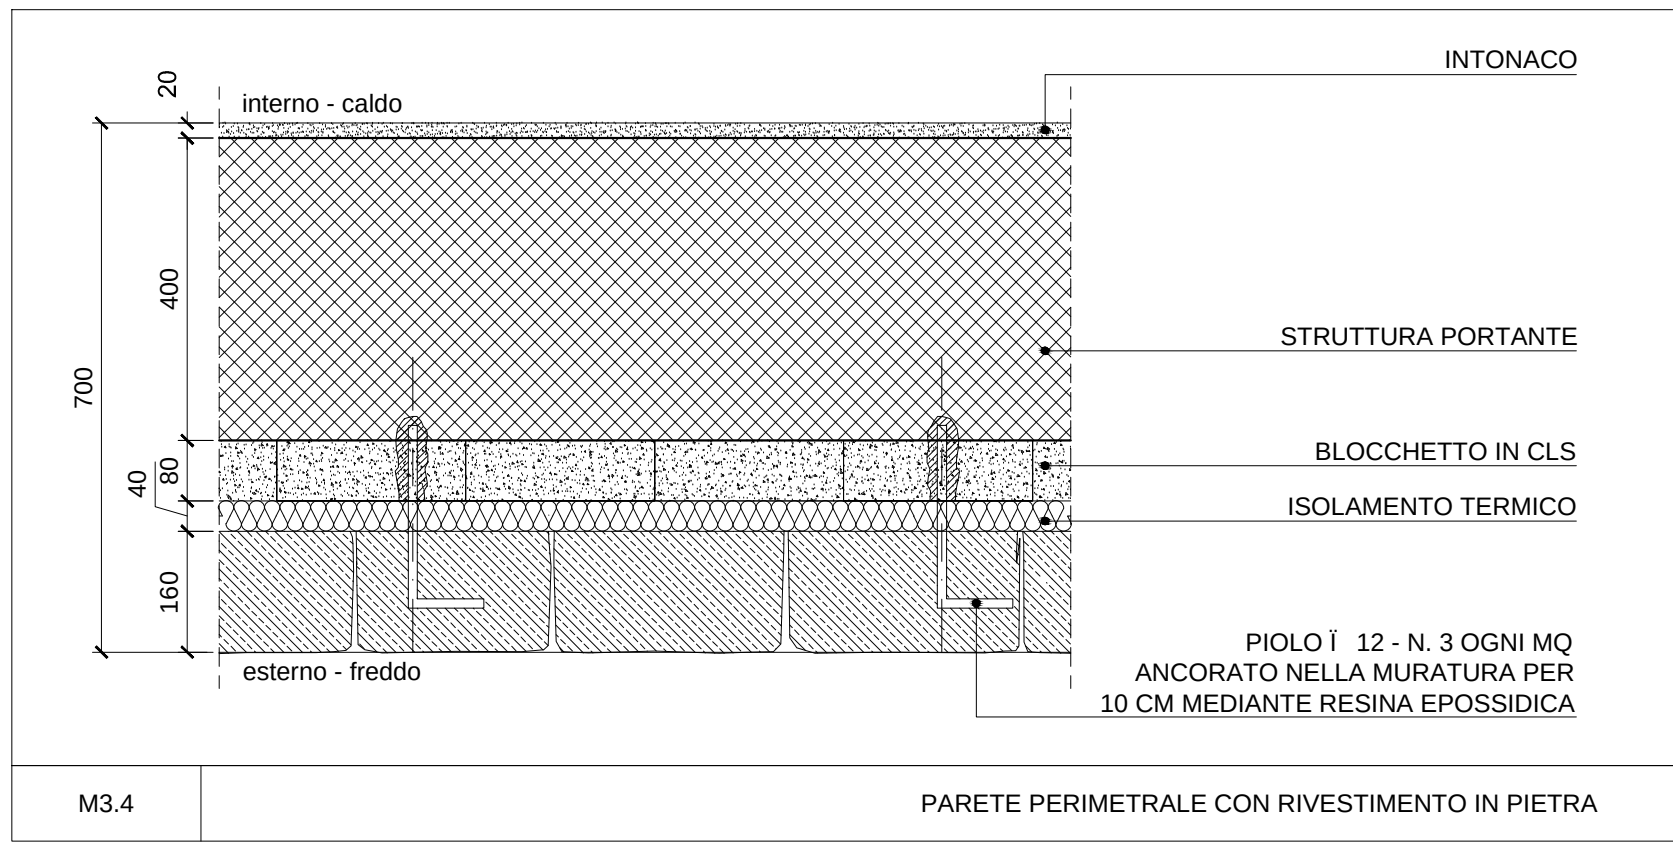


M3.4 PARETE PERIMETRALE CON RIVESTIMENTO IN PIETRA

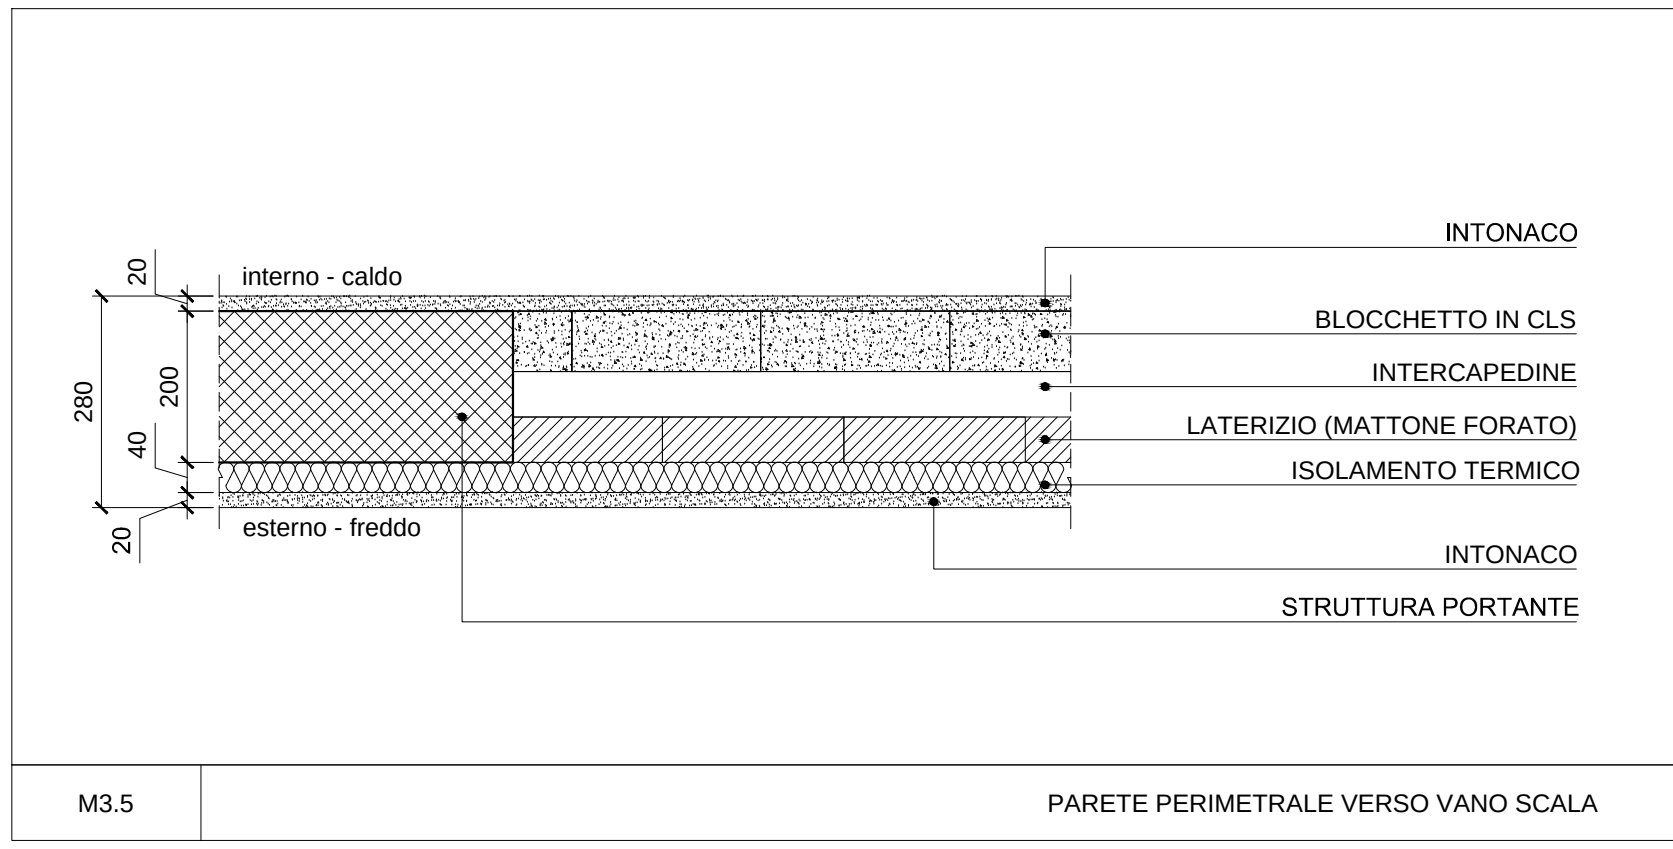


M3.5 PARETE PERIMETRALE VERSO VANO SCALA

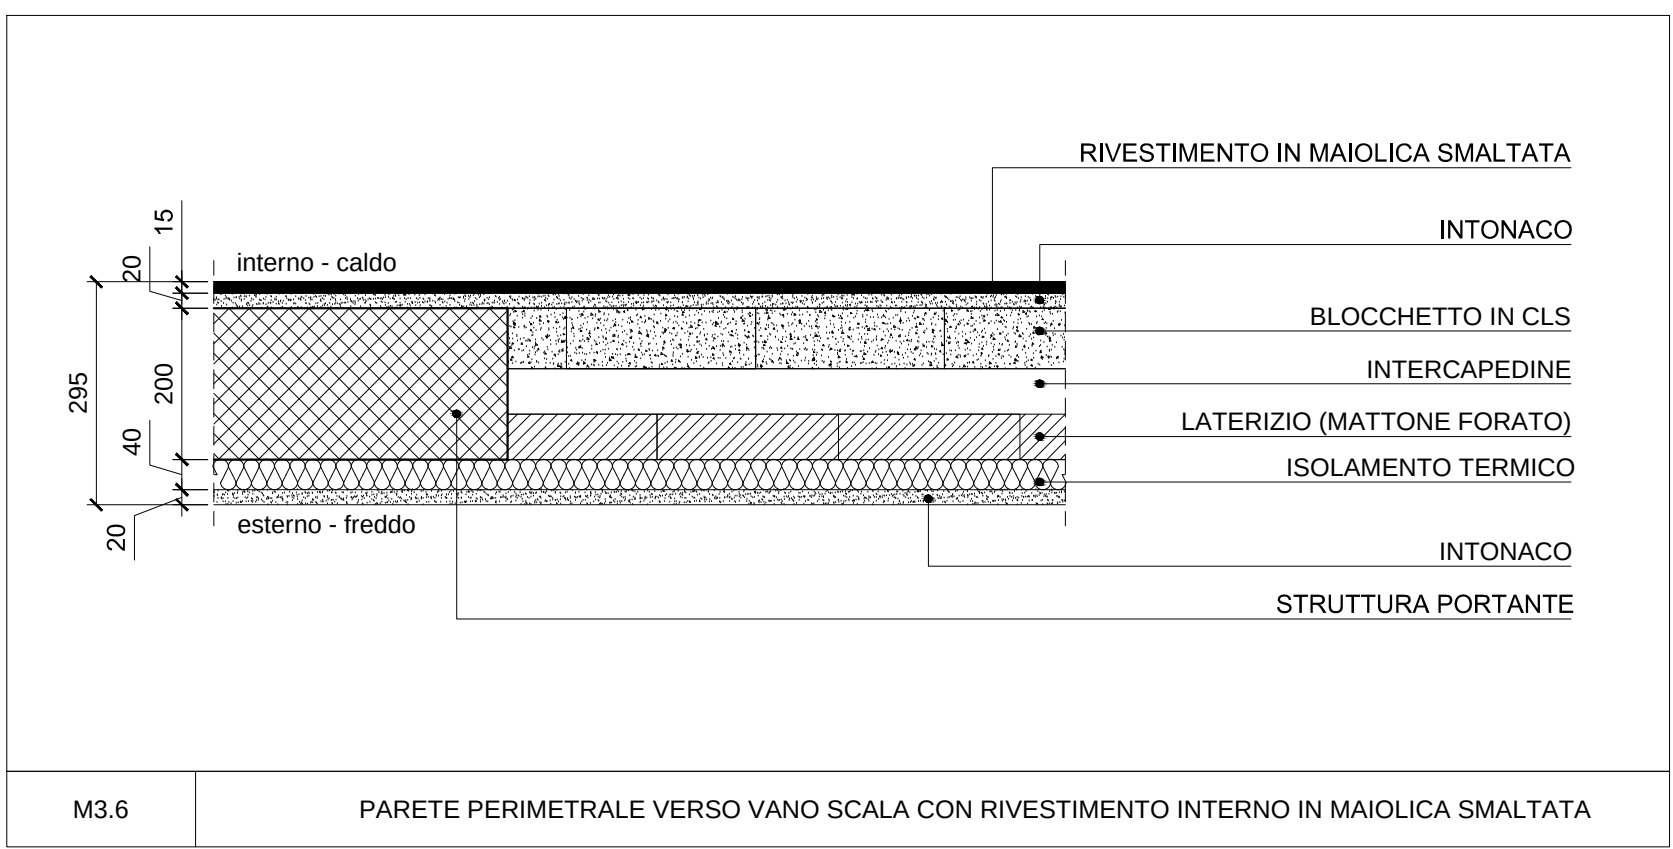


M3.6 PARETE PERIMETRALE VERSO VANO SCALA CON RIVESTIMENTO INTERNO IN MAIOLICA SMALTATA

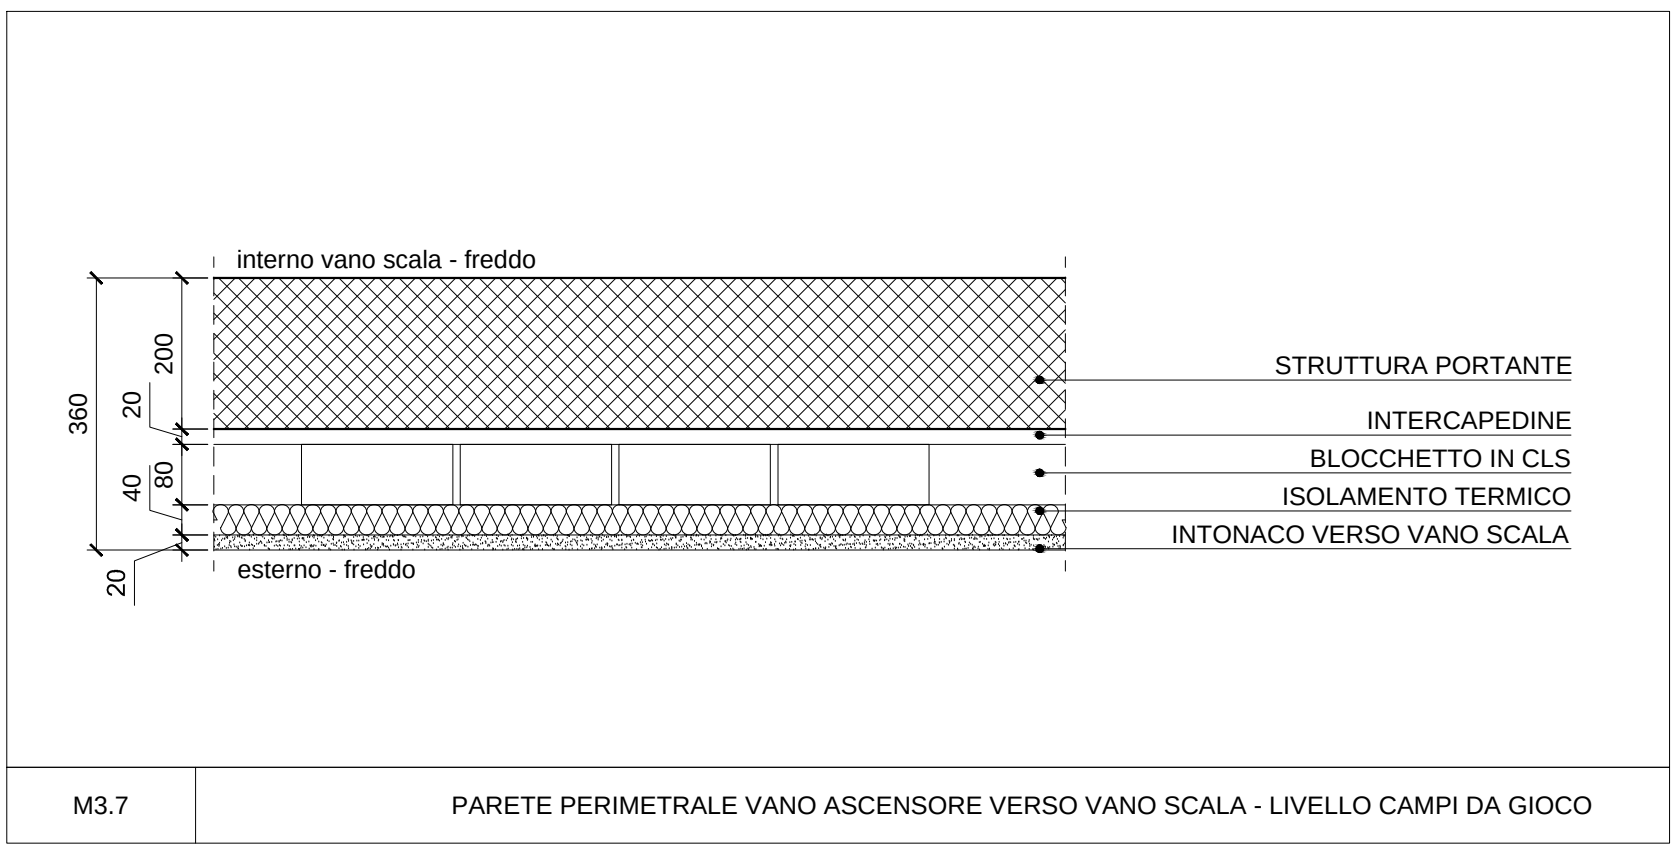


M3.7 PARETE PERIMETRALE VANO ASCENSORE VERSO VANO SCALA - LIVELLO CAMPI DA GIOCO

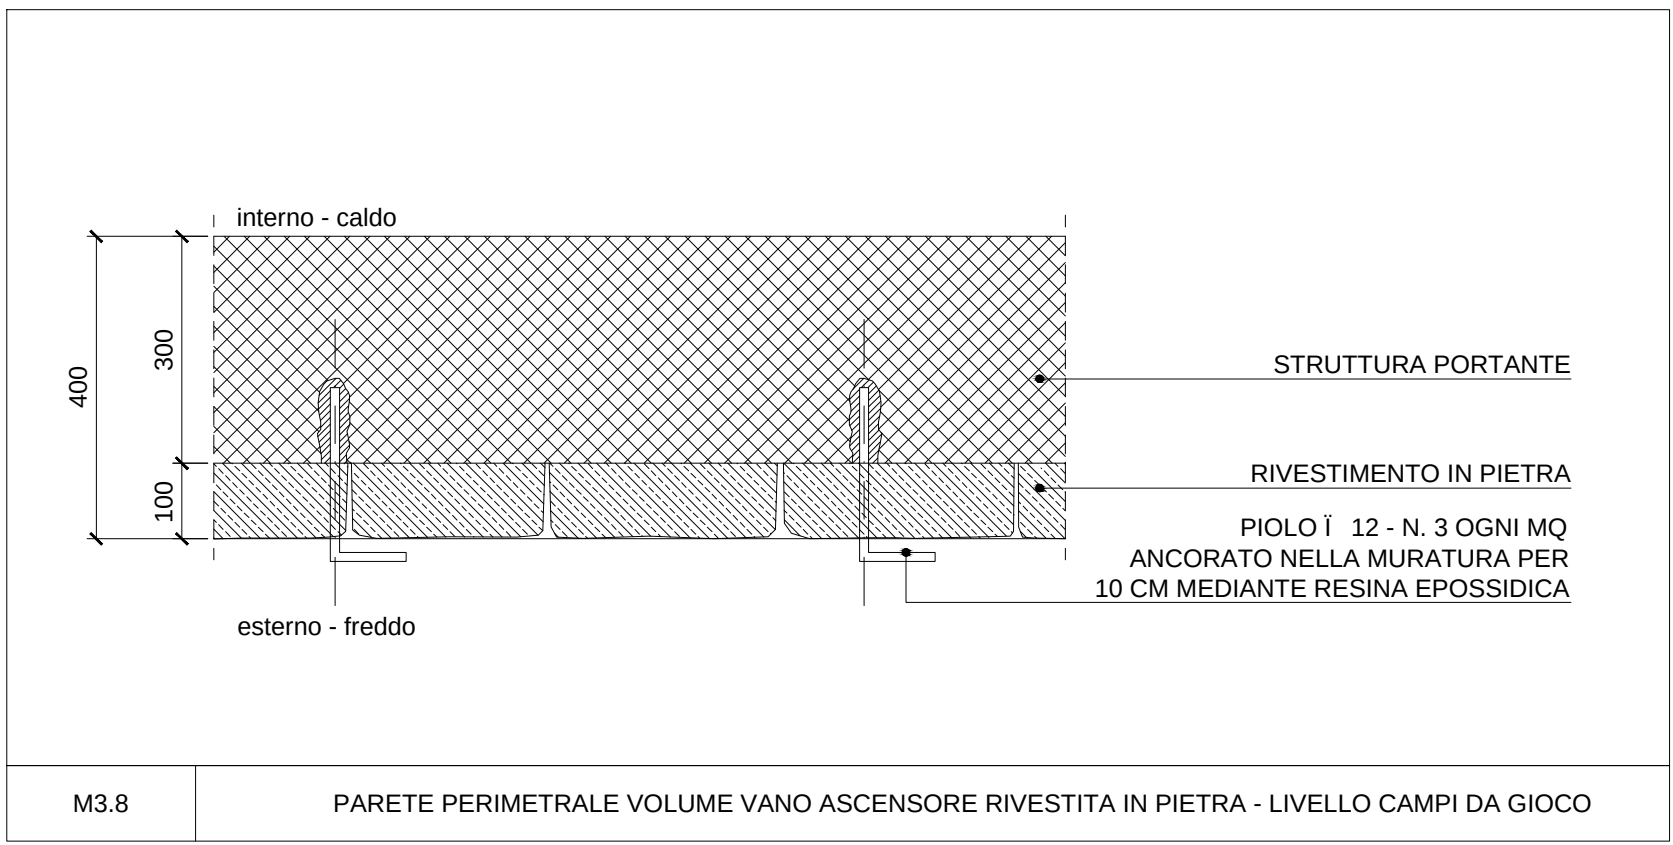

M3.8 PARETE PERIMETRALE VOLUME VANO ASCENSORE RIVESTITA IN PIETRA - LIVELLO CAMPI DA GIOCO

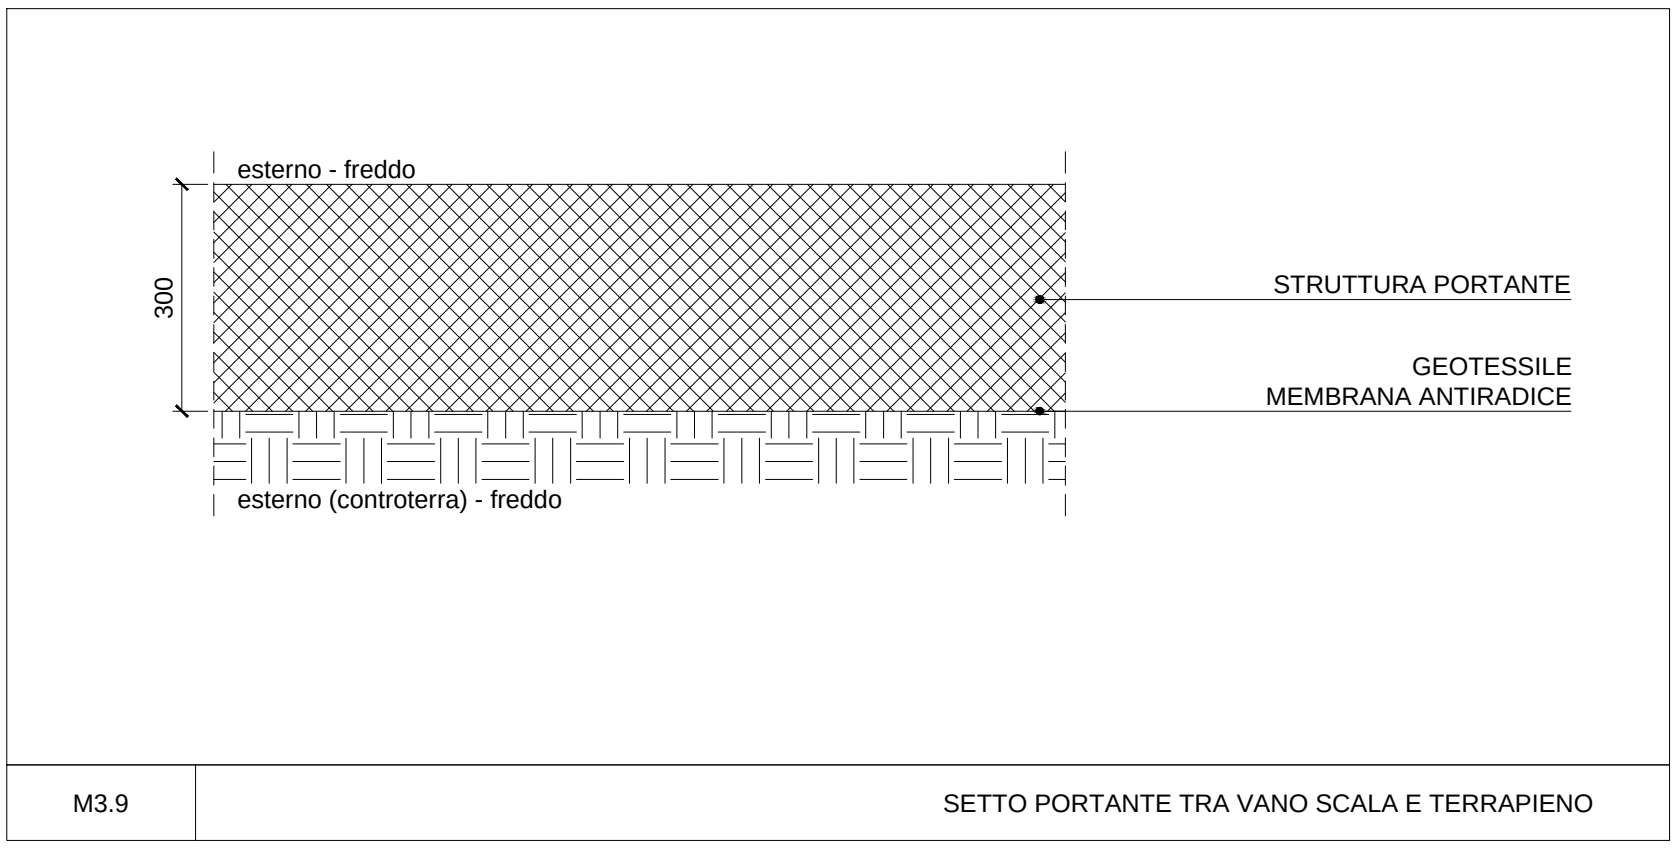


M3.9 SETTO PORTANTE TRA VANO SCALA E TERRAPIENO

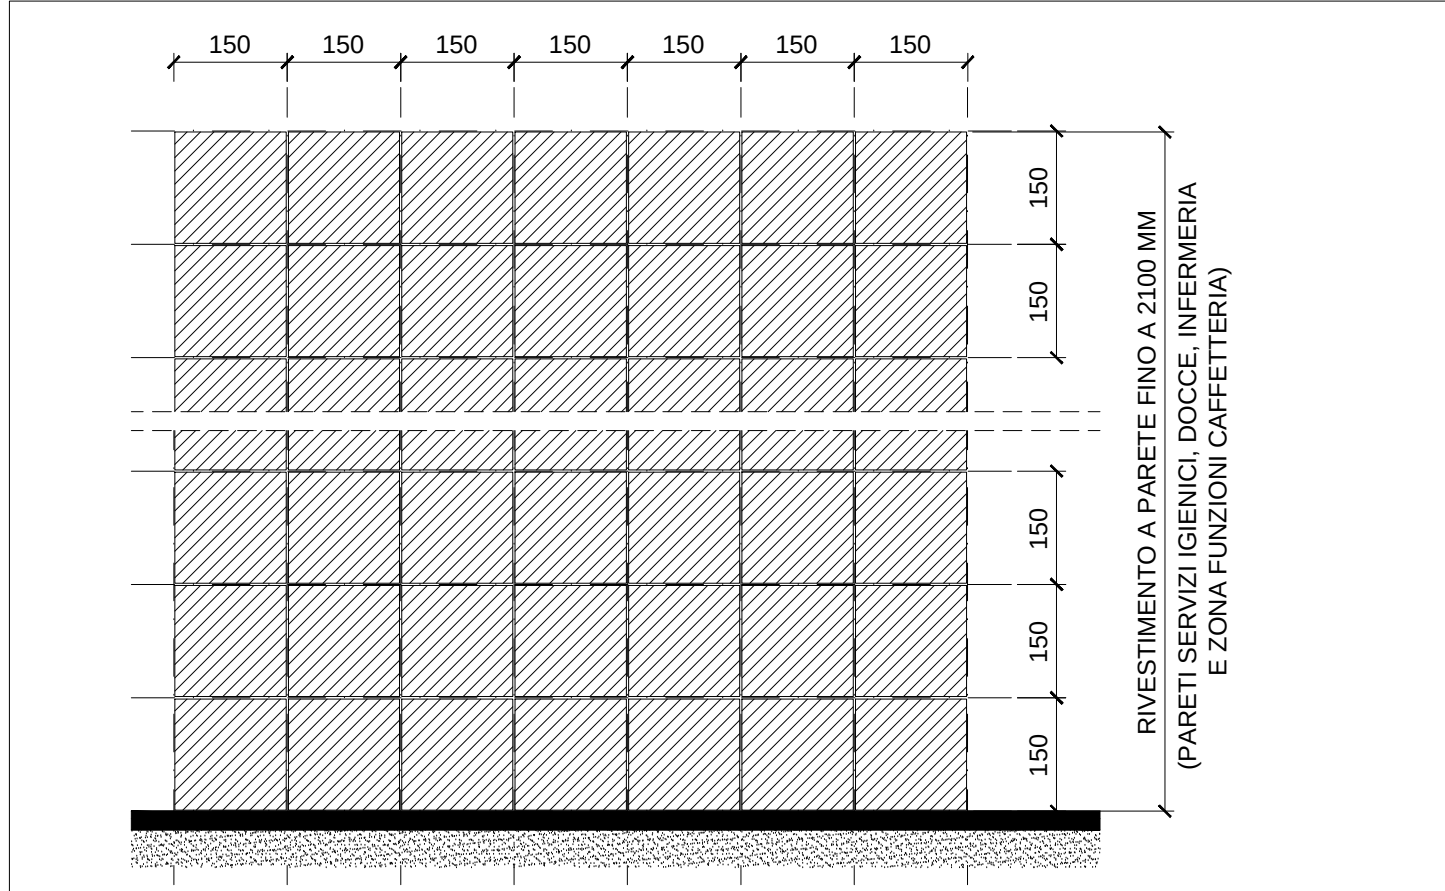

SCHEMA DI POSA RIVESTIMENTI A PARETE IN MAIOLICA SMALTATA (FORMATO 15X15CM COLORE CHIARO) POSA NEI SEGUENTI LOCALI DEL LIVELLO SEMINTERRATO: W.C. - DOCCE - INFERMERIA - BAR - scala 1:10

- NOTE:
- Tutte le dimensioni sono espresse in millimetri.
 - Le informazioni riportate sulla presente tavola sono di carattere architettonico; per l'esatta definizione delle componenti ingegneristiche strutturali ed impiantistiche occorre fare riferimento alle tavole dei progetti specialistici, ai quali si rimanda integralmente.
 - Tutte le misure devono essere verificate in cantiere a cura dell'appaltatore dei lavori. Qualora si presentino situazioni discordanti da quelle indicate, il progettista deve essere preventivamente messo al corrente.
- LEGENDA PER ABACO:
- 1: tramezze interne in laterizio
 - 2: tramezze interne in cls
 - 3: murature perimetrali
- M1.1 nAprogressivo murature

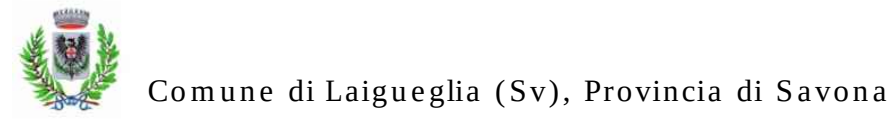

Comune di Laigueglia (Sv), Provincia di Savona



Progetto per un impianto polisportivo all'interno del "Parco dell'Orso". Campo calcetto, campo volley e parco urbano

progettista: **giacomo airaldi** architetto :: **sinapsiarchitettura**

Via Isola, 29 - 17021 Alasio sv Ita tel/fax: +39 0182 643955 - web: www.sinapsiarchitettura.com - mail: info@sinapsiarchitettura.com
Ordine Architetto, Pianificatore, Progettista e Consulente della Provincia di Savona n°93
Autista del veicolo motorizzato pervece del C.P. n°100/0001 n°1
Niente altro del certificato originale della Provincia di Savona con C.P. n°100/0001 del 22/05/2008
Autista del veicolo motorizzato pervece del C.P. n°100/0001 n°1
team progetto architettonico: arch. **giacomo airaldi** arch. **stefano freccero** arch. **margherita menardo**
consulenza progetto strutturale/impiantistico: ing. **luigi reoli**
consulenza aspetti geologici: dott. **gianni giacchino**
rilievo stato di fatto: **geom. bruno meloni**

committente: **COMUNE di LAIGUEGLIA**
Via Genova 2, 17055 Laigueglia, TEL. 0182-691111 - FAX: 0182-691381
C.F. e P.IVA: 01010900939 proteccito@comune.laigueglia.sv.it

RUP: UFFICIO LAVORI PUBBLICI geom. **Silvano Rapetto**

PROGETTO ESECUTIVO
laì PDO ESE

elaborato **PDO-E-4.000**

scala **1:10**

tipo elaborato **PROGETTO ARCHITETTONICO**

data **settembre 2017**

update **04 settembre 2017** emissione **00** 01 02 03

titolo tavola **ABACO MURATURE E RIVESTIMENTI**

data **11.09.2017** file **_PDO_ESE/PDO_ESE_DISCIGN/PDO-E-4.000.dwg** st **st** ga **ga**

Utilizzazione e la riproduzione del presente disegno sono riservate a norma di legge