



Trave a "Piano 1" 3-32
scale 1/50

scala 1/50

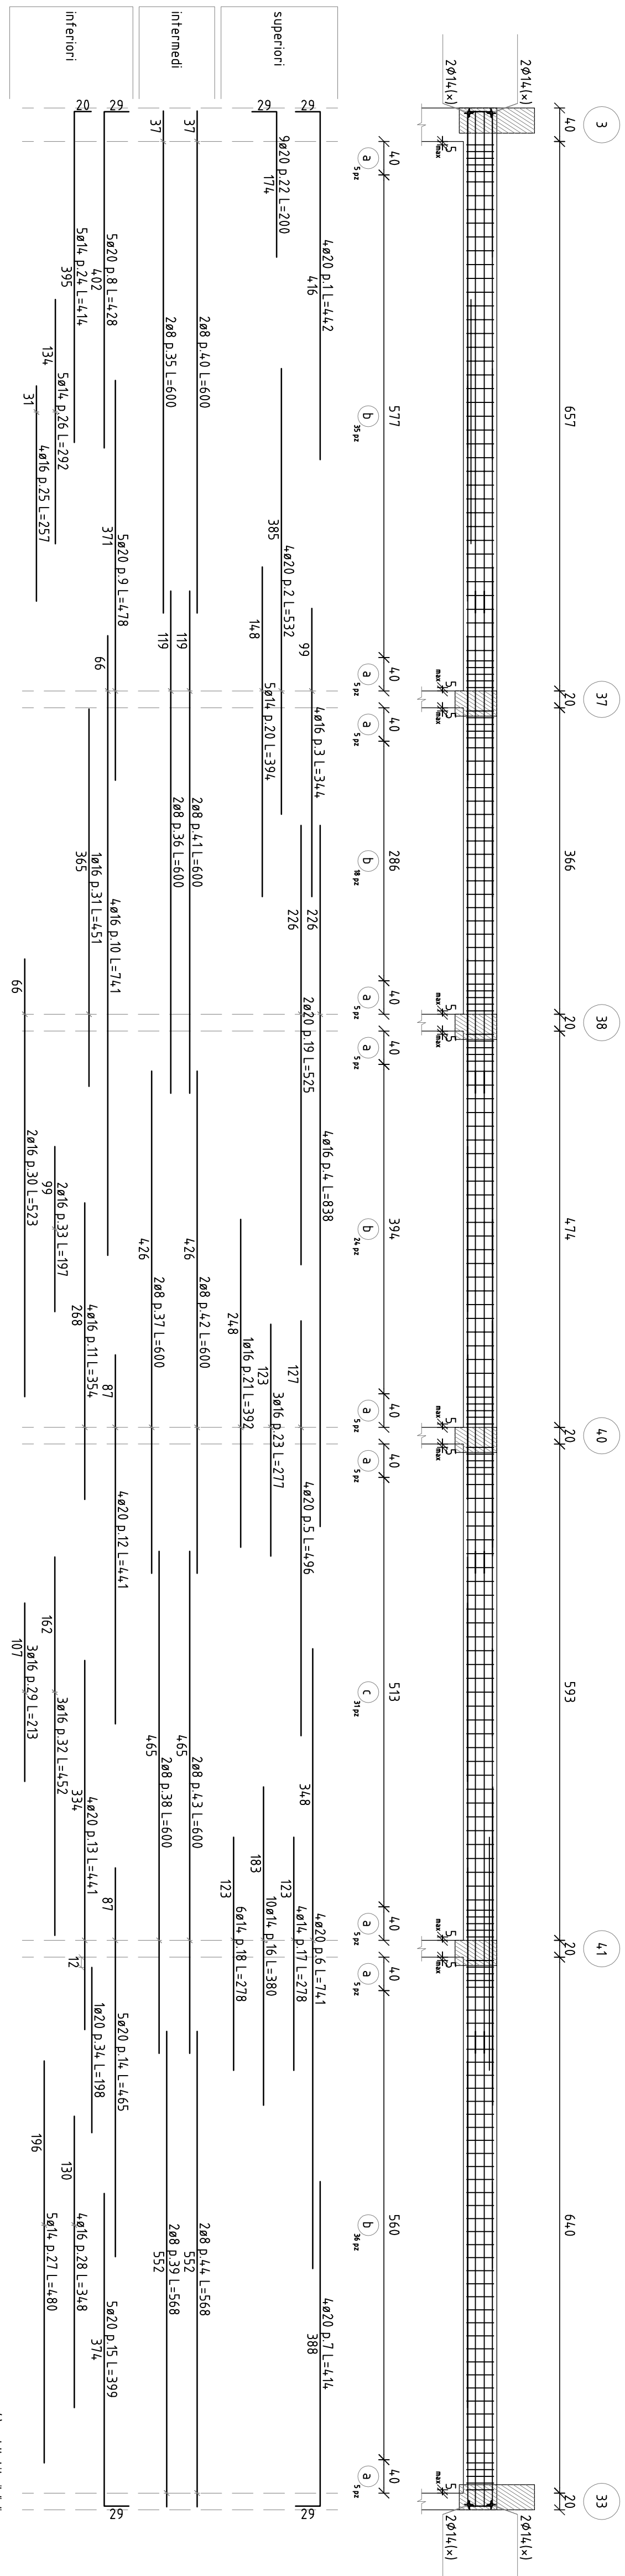


Trave a "Piano 1" 25-29

scala 1/50

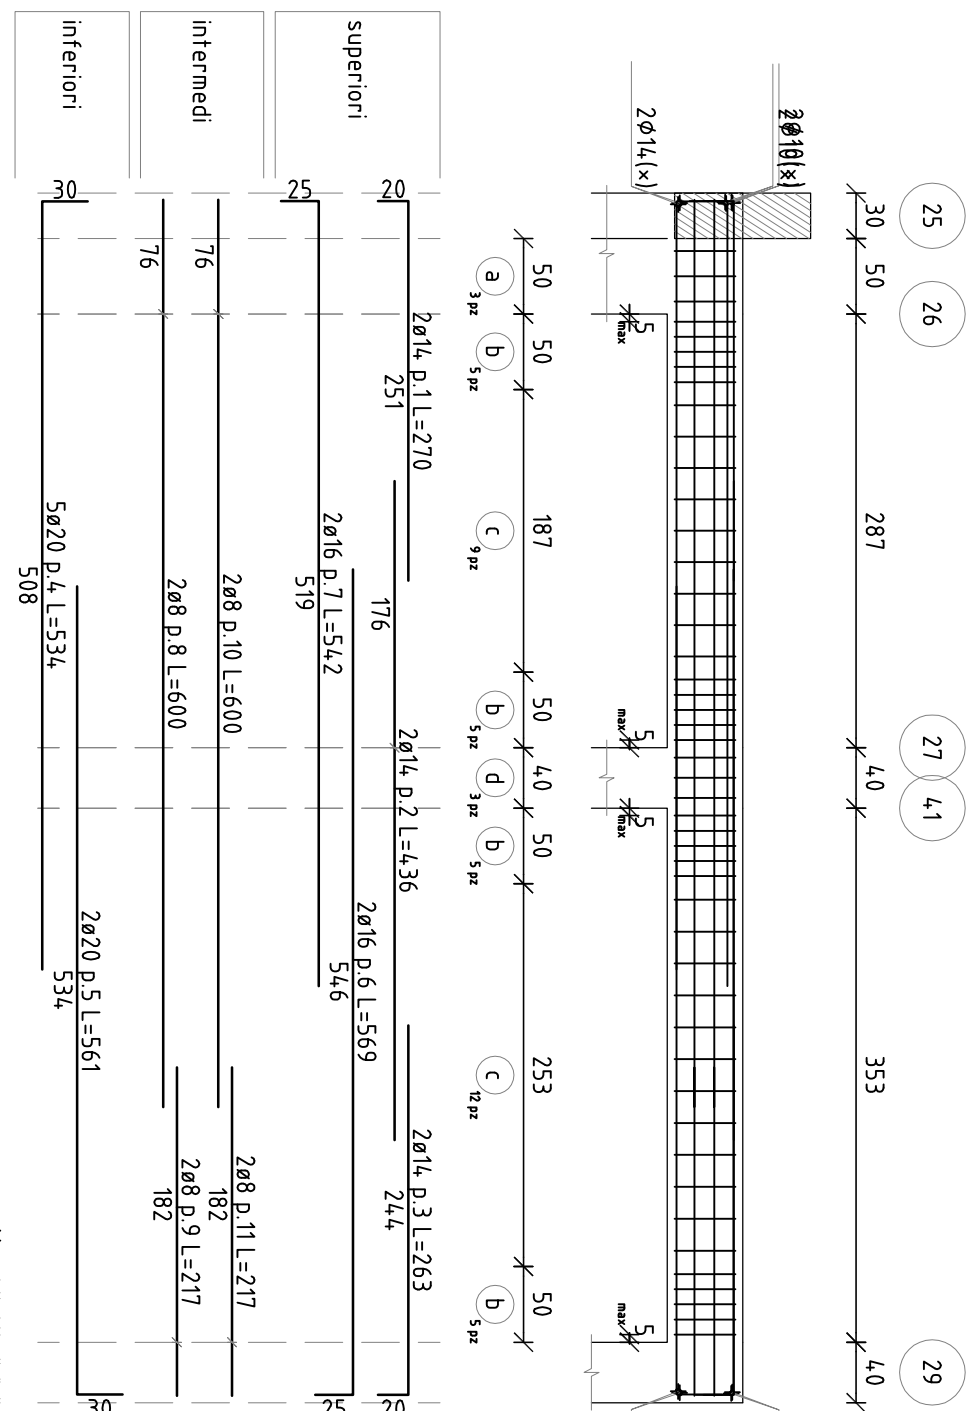


Trave a "Piano 1" 63-64

scale 1/5

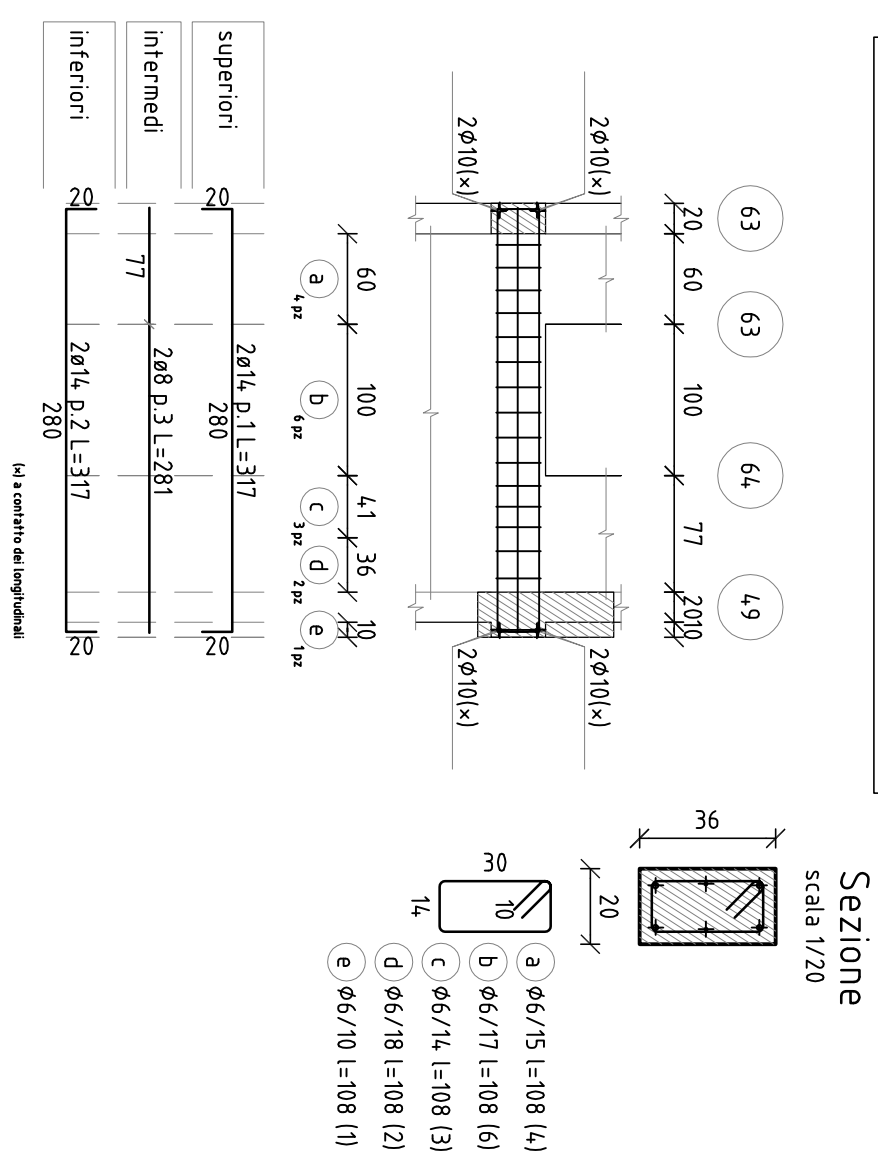


Sezione 25-29

scala 1/20

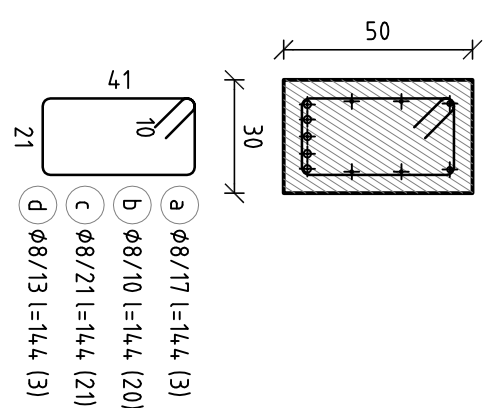


Trave a "Piano 1" 62-63

scale 1/50

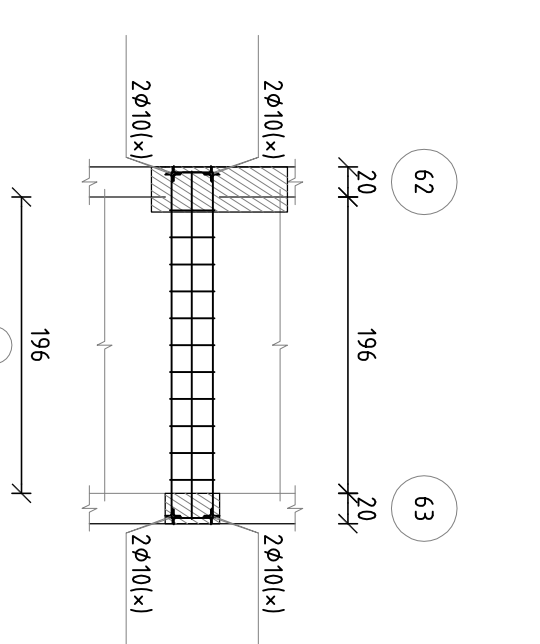

Sezione 62-63

scale 1/20

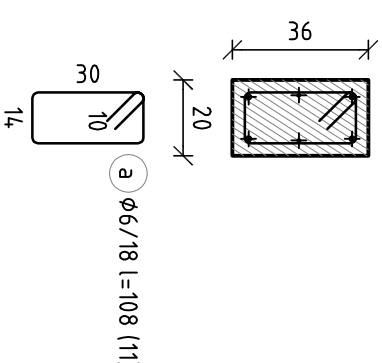


Trave a "Piano 1" 64-34
scala 1/50

scala 1/5


Sezione 64-34

Scale 1/20

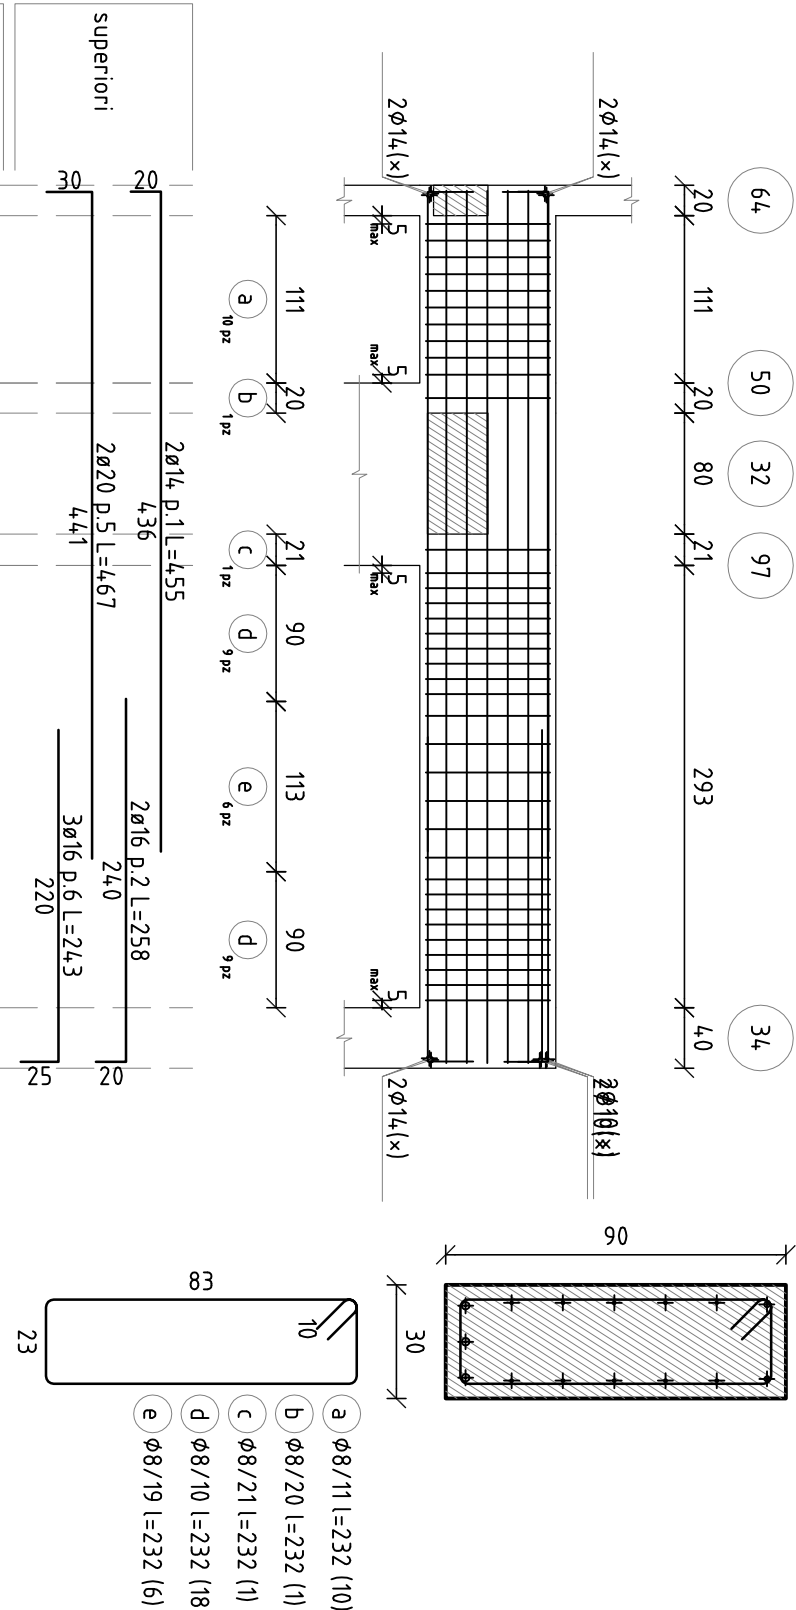

Sezione 3-33

scala 1/20

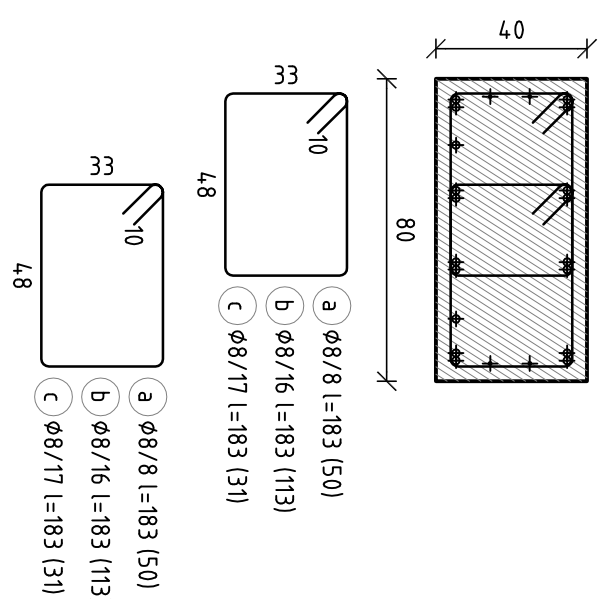

CONGLOMERATO CEMENTIZIO confezionato con :
 – inerti con dimensioni max. $\phi=20$ mm.
 – cemento Portland tipo 325
 ACQUA pura e limpida per avere un rapporto
 acqua-cemento $r=0,5$ lt/Kg
 ACCIAIO tipo FeB44K controllato in stabilimento
 costituito da barre ad aderenza migliorata

- *magrone* – dosaggio 150 kg/mc
- *fondazioni*
 - classe di resistenza C28/30
 - classe di consistenza S4
 - classe di esposizione XC2
- *travi, solai, pilastri*
 - classe di resistenza C28/30
 - classe di consistenza S4
 - classe di esposizione XC3

[illegible]