



Trave a "Piano ascensore" 35-59

scala 1/50

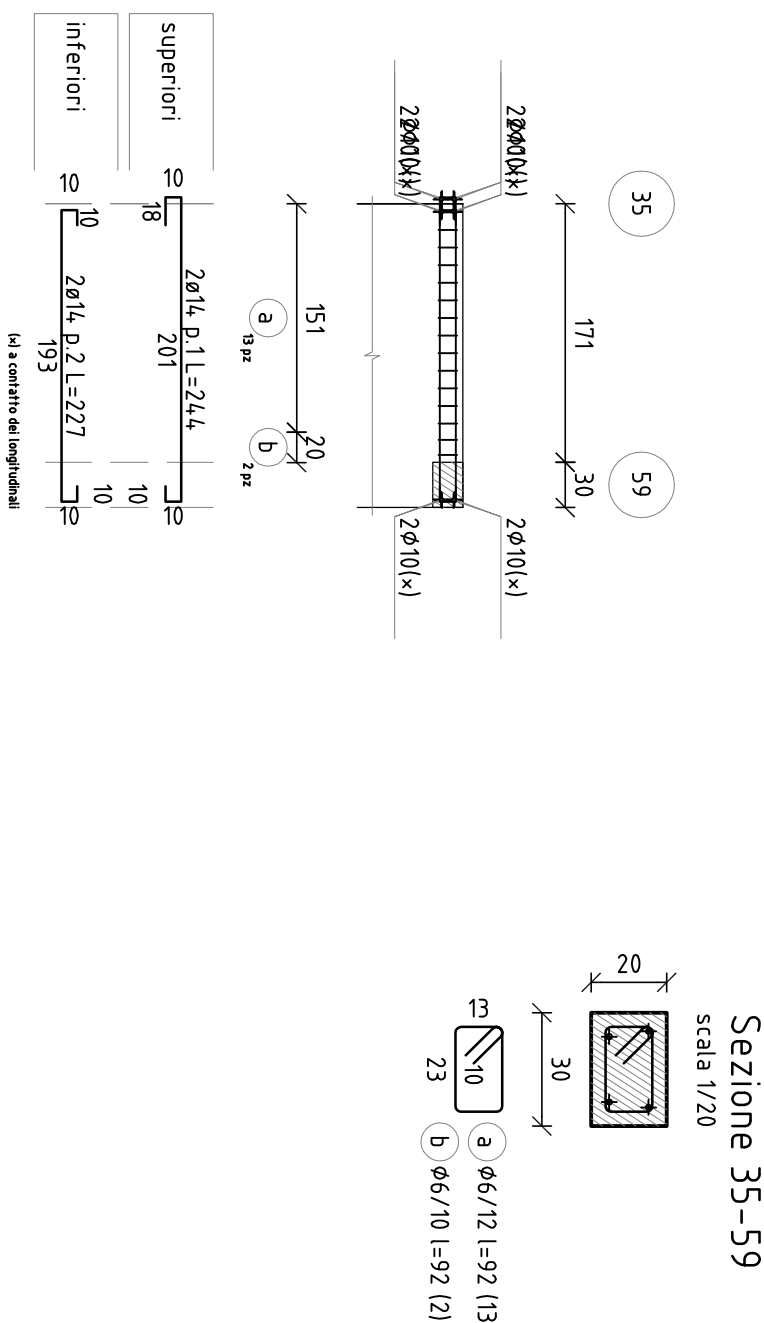


Trave a "Piano ascensore" 62-63

1700

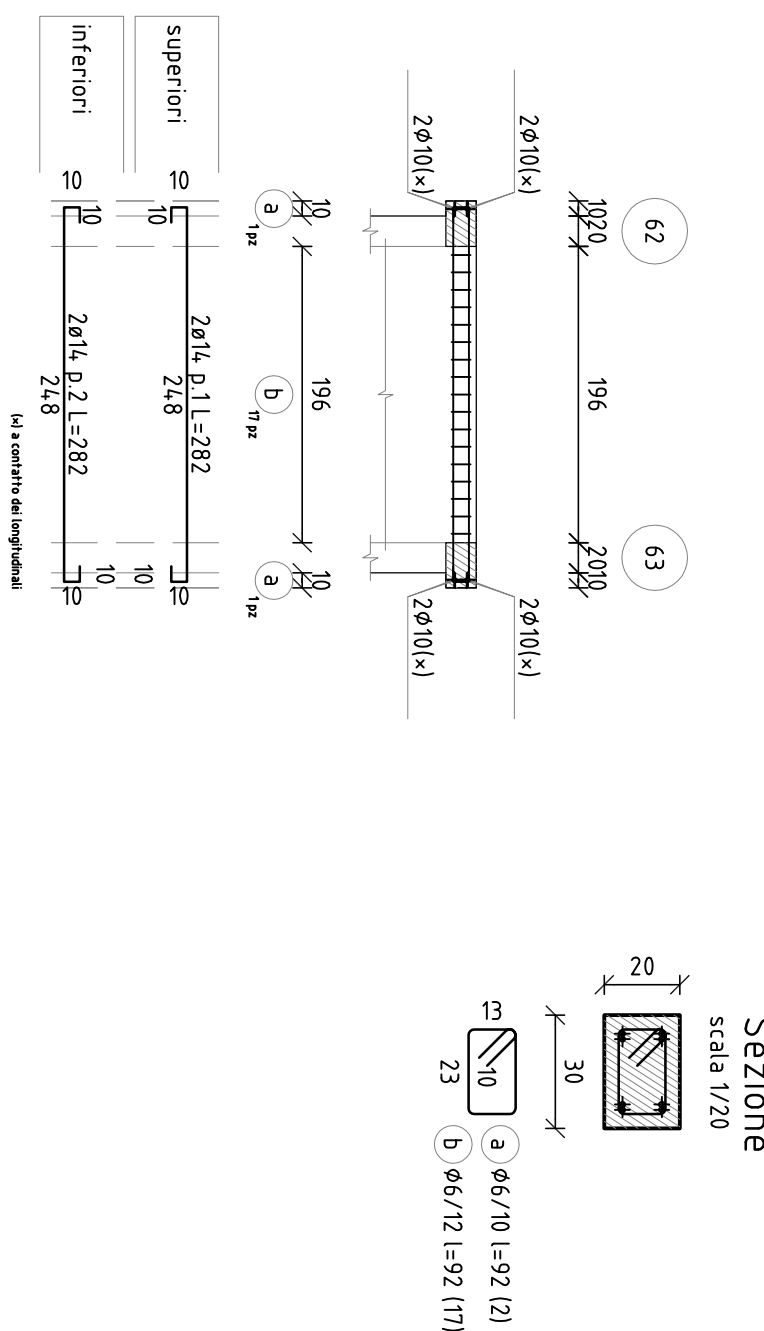


Trave a "Piano ascensore" 62-68

scala 1/50

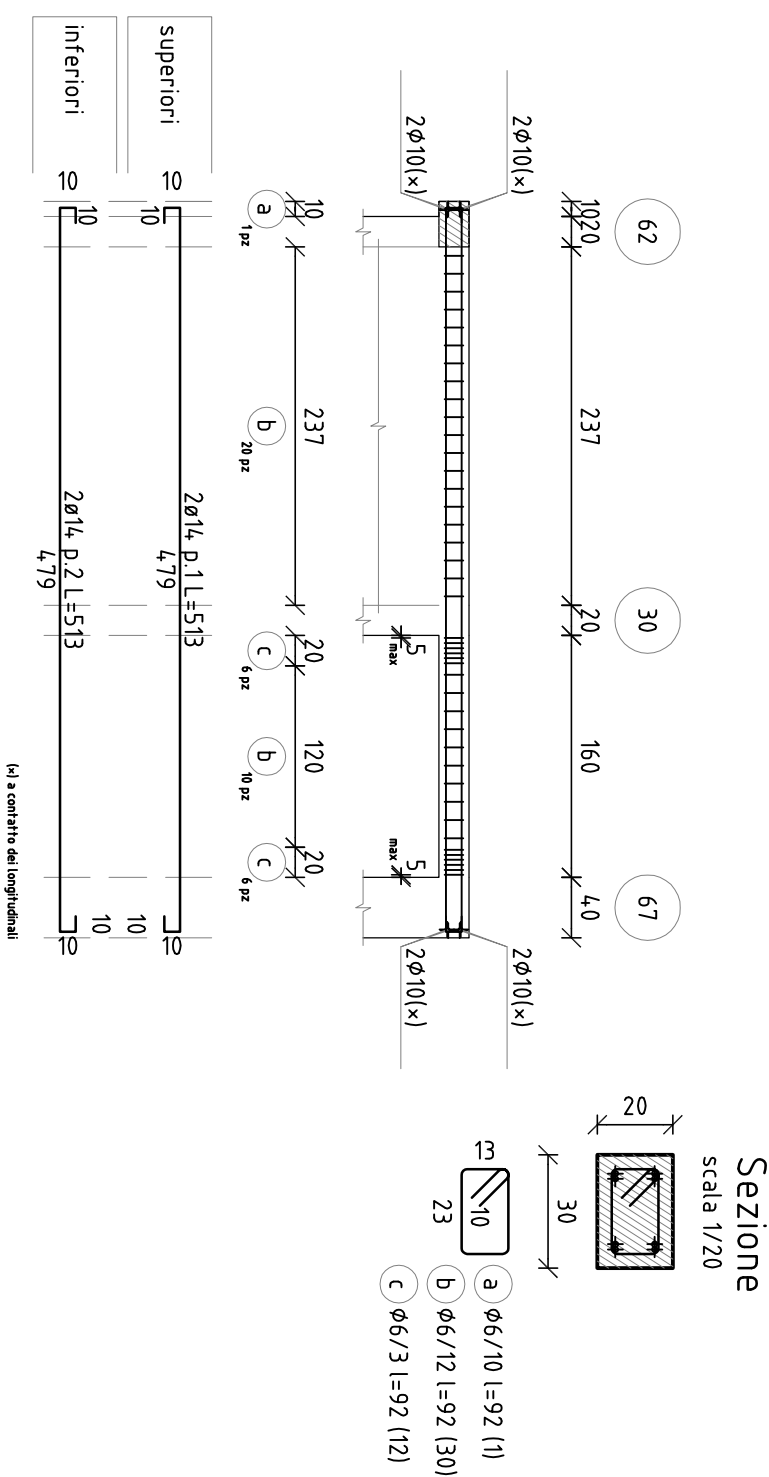


Trave a "Piano ascensore" 63-59

scale 1/50

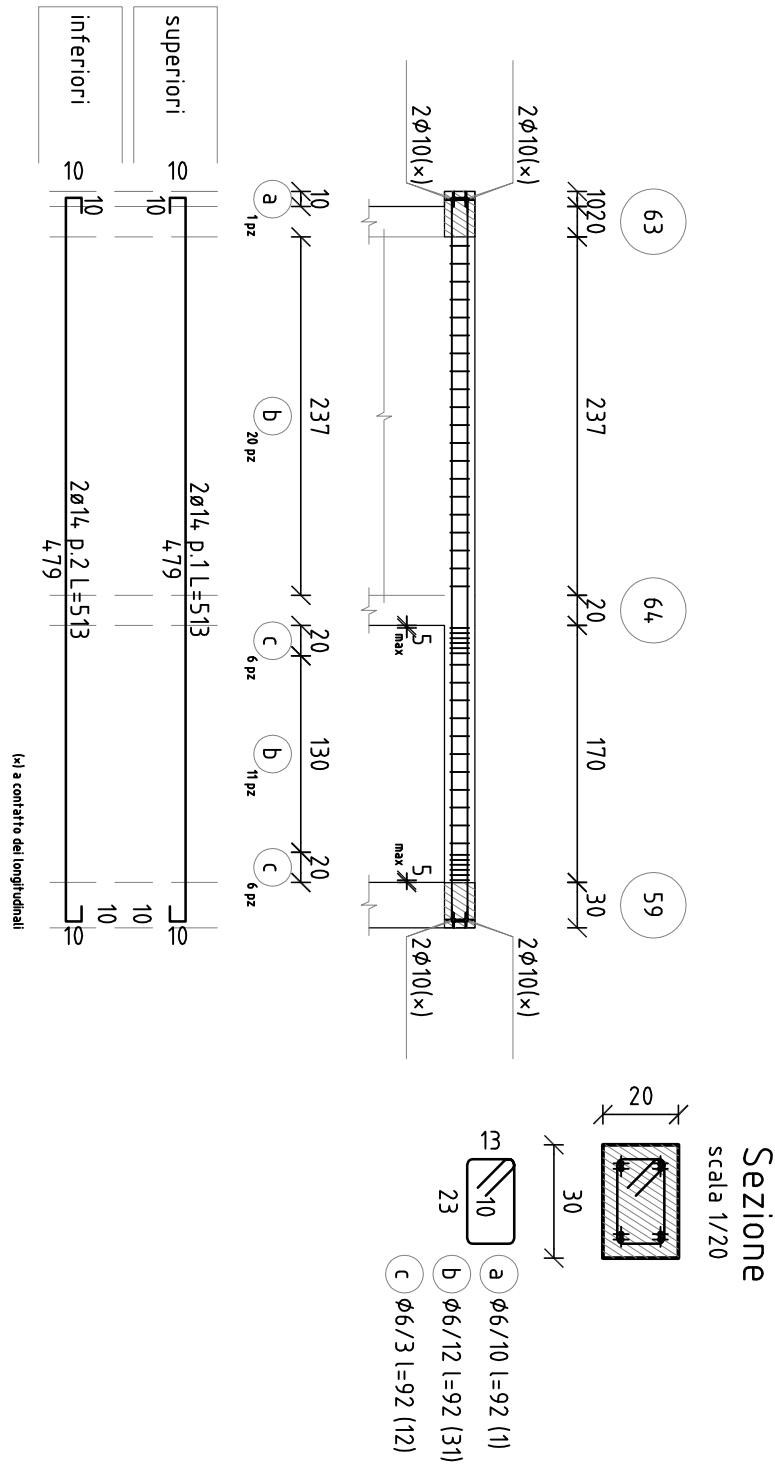


Scala da "Fondazione" a "prima rampa" 53-55

scala 1/50

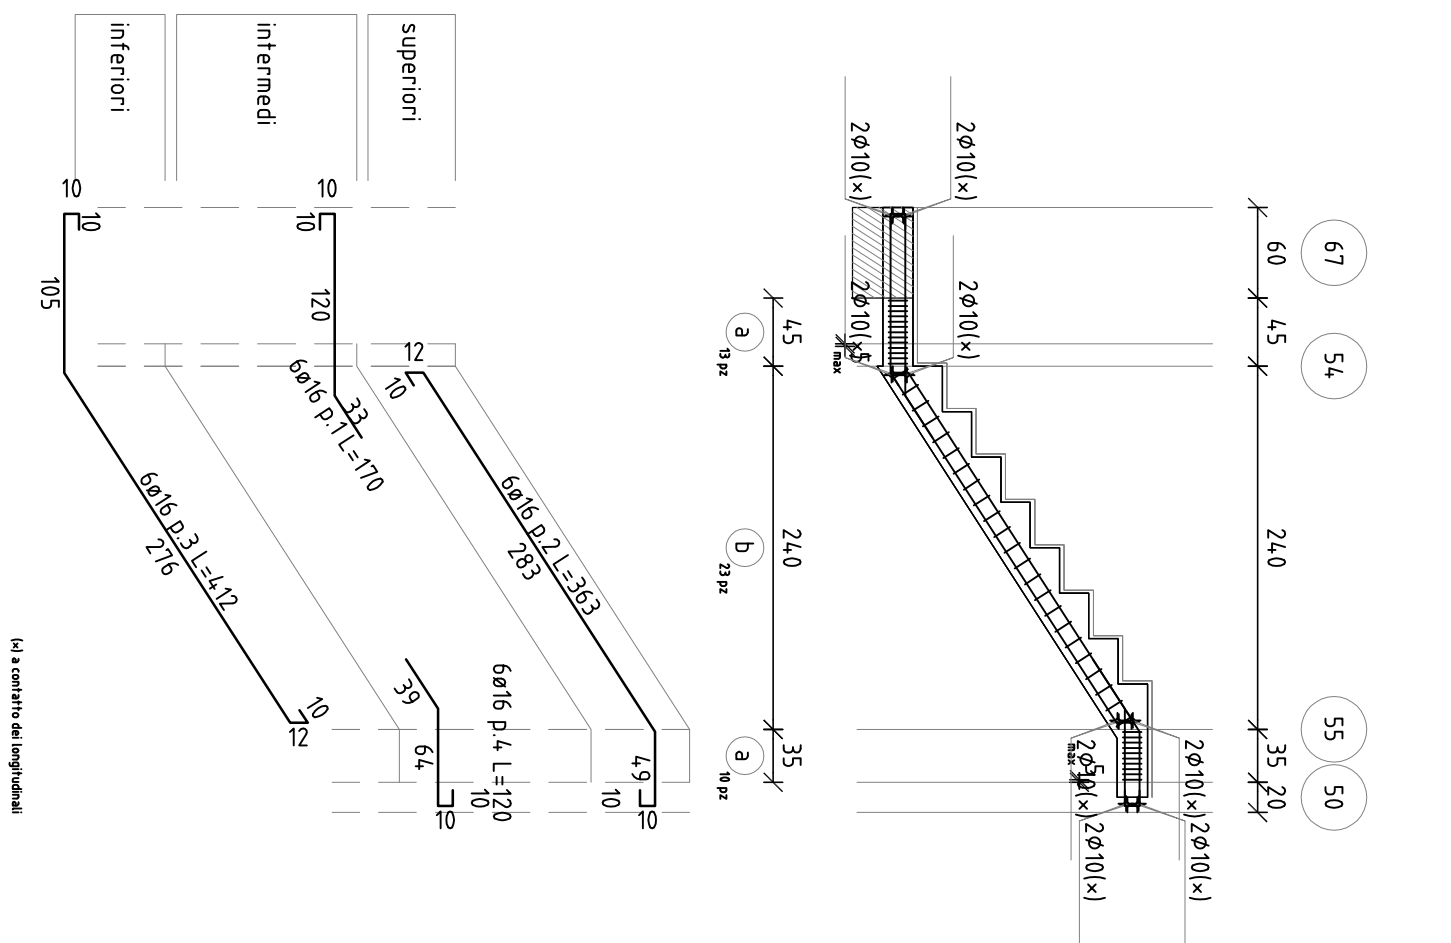


Sezione 67-50

scale 1/20

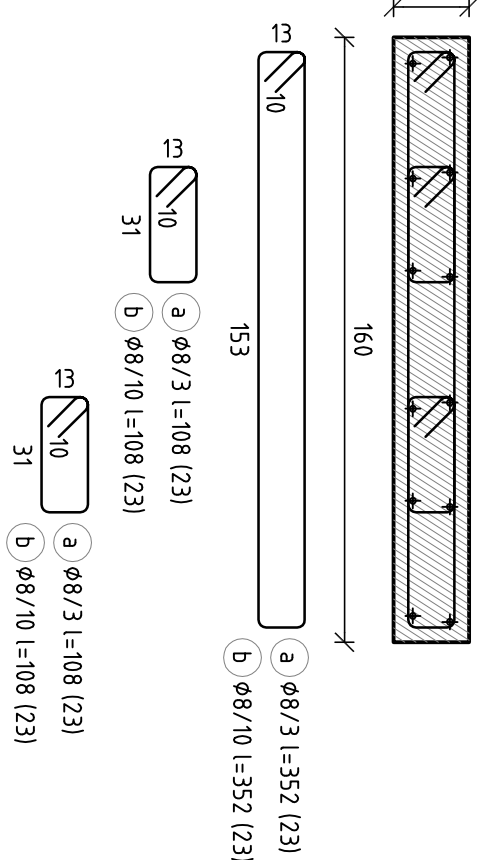


Scala da "prima rampa" a "seconda rampa" 55-57

scala 1/50

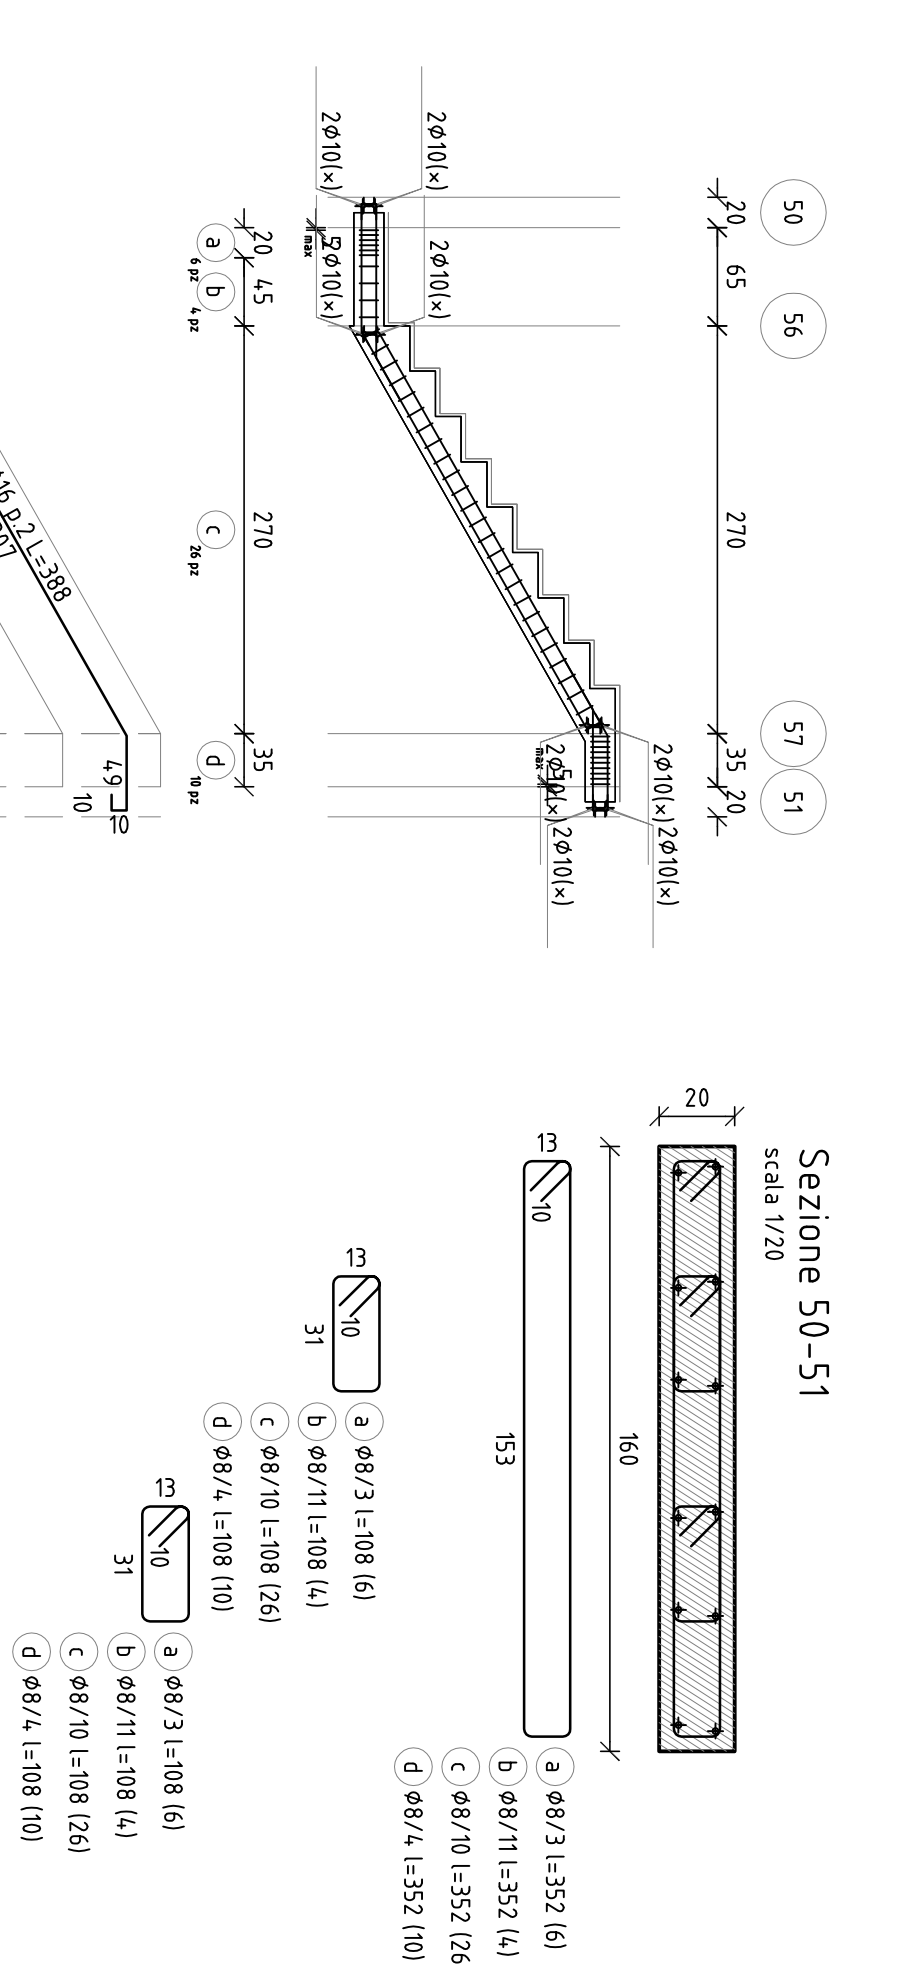

Scala da "seconda rampa" a "Piano campo" 57-65

Scale 1/50

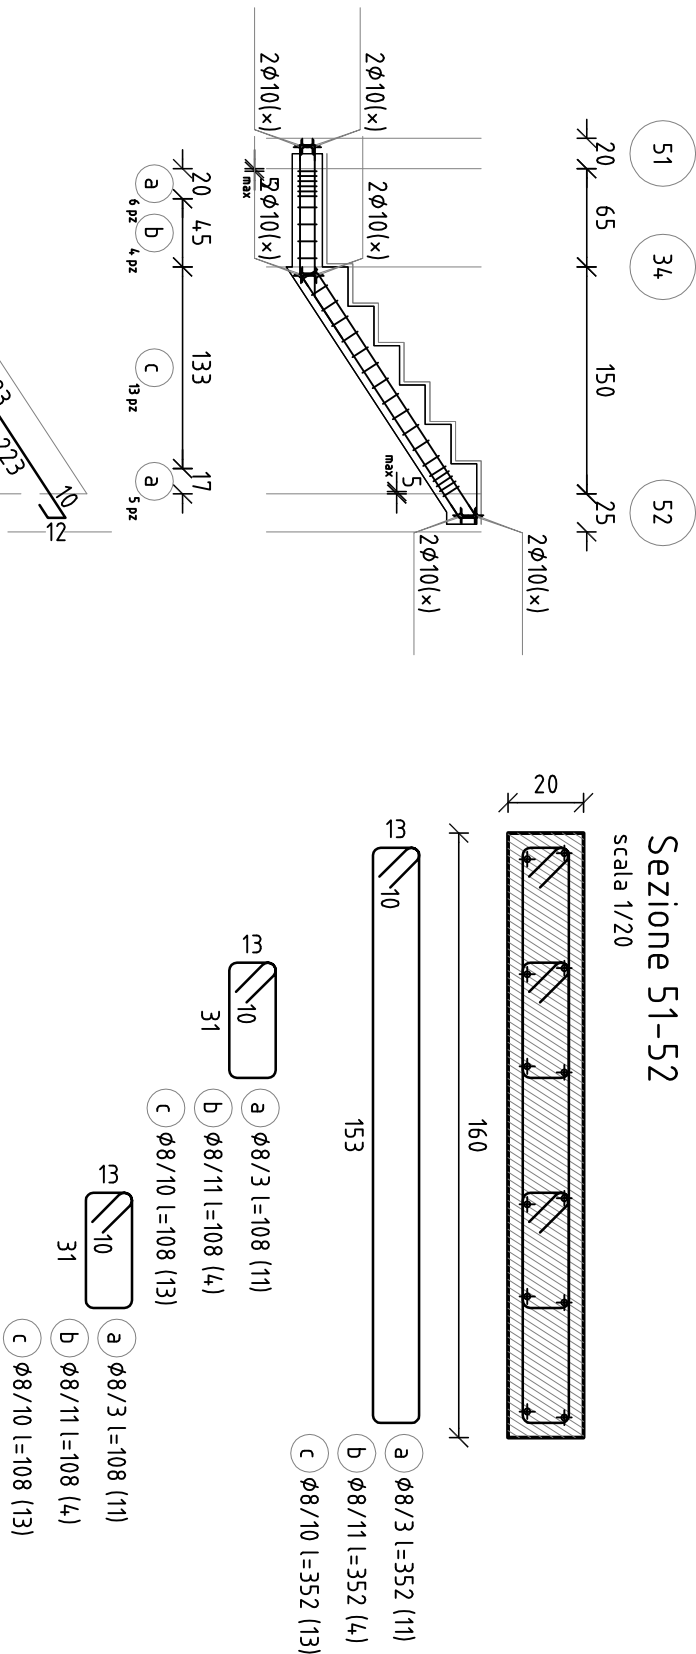

sinapsi_architettura :: workshop

progettista: giacomo airaldi architetto :: strapsarchitettura giacomo airaldi architetto strapsarchitettura.com via c. de' laureati 10 - 10121 milano - tel. 02 58100000 info@strapsarchitettura.com	
indirizzo di spedizione: strapsarchitettura s.r.l. via c. de' laureati 10 - 10121 milano - tel. 02 58100000 info@strapsarchitettura.com	
tema progetto: architettura: arch. giacomo airaldi archi studio indirizzo ufficio: via dell'Espresso 6 - 20121 milano - tel. 02 58100000 comunicazione: progetto strutturale: ingegneristico: ing. luigi ricci indirizzo studio di tutto: giacomo airaldi	
PROGETTO ESECUTIVO	
laio PDO ESE	
elaborato	
scala	
1:50	
PROGETTO STRUTTURALE	
tipo elaborato	
data	
settembre 2017	
update	
11 settembre 2017 emissione [00] 01 02 03	
titolo lavoro	
TRAM PIANO ASCENSORE - TRAMV SCALA	
data	
11/08/2017	
file	
testo - modifica - revisione - stampa	
Utilizzazione e la riproduzione del presente disegno sono riservate a norma di legge	