


Planimetria Generale con individuazione tratti. Fuori Scala

Fotomontaggio prospetto nuovo parapetto (corrimano ligneo: fornitura a parte).



Passeggiata Lungomare "Del Golfo"

S.S. n.1 - Aurelia

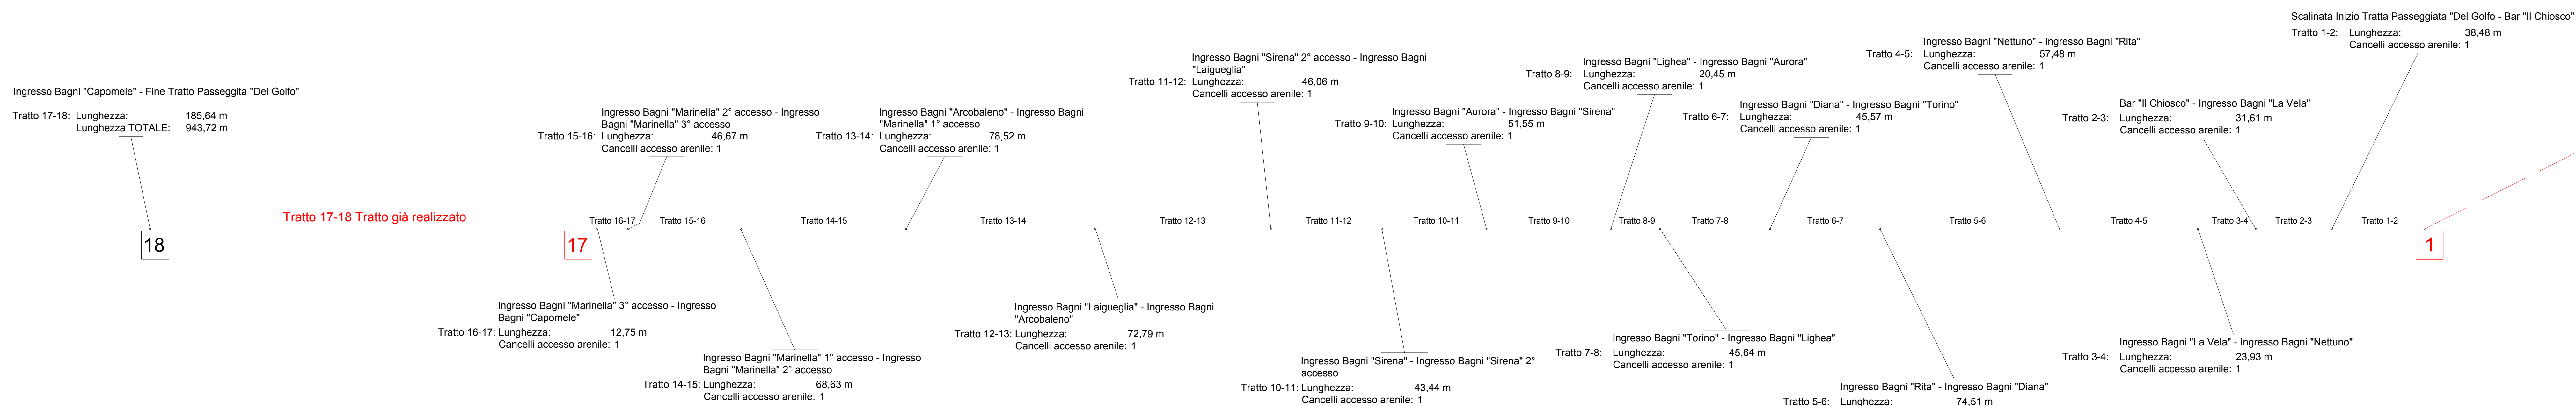


Arenile

Sviluppo orizzontale passeggiata con suddivisione per tratti, caratteristiche e lavorazioni particolari.



Scala: 1:1000

Spazio per il Comune


Tratto TIPO da 1 a 7; Modello TIPO ringhiera.
Scala 1:100

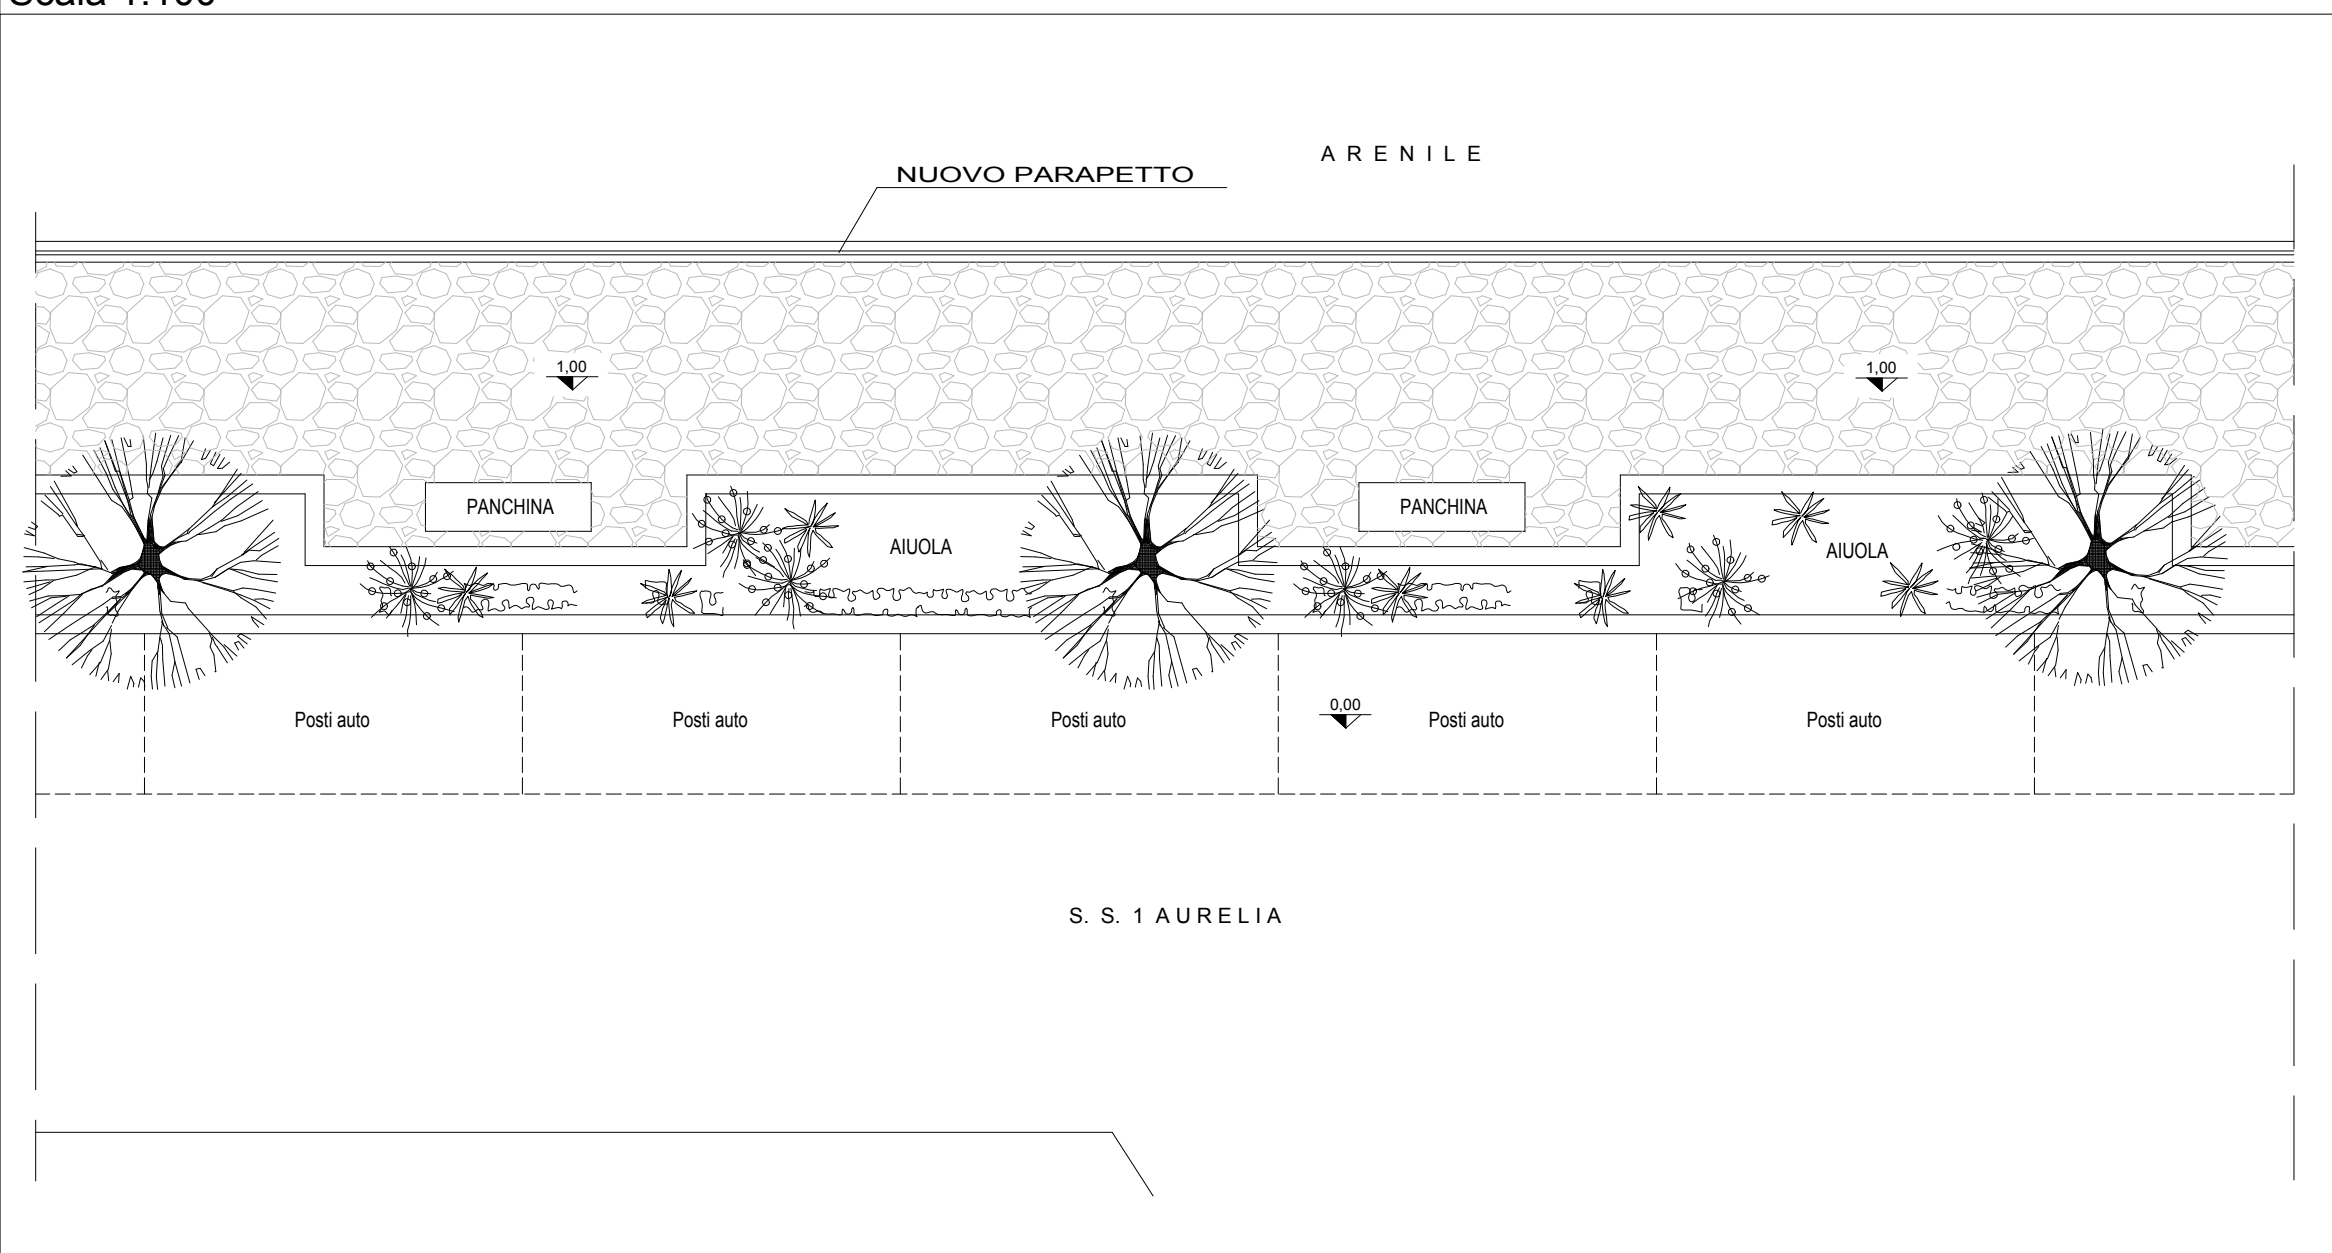


Tratto TIPO da 7 a 13 Modello TIPO ringhiera.
Scala 1:100

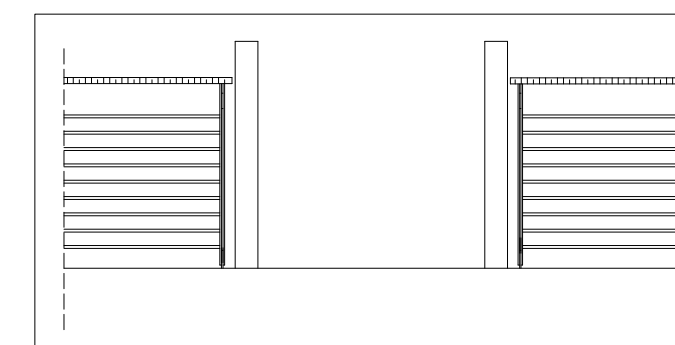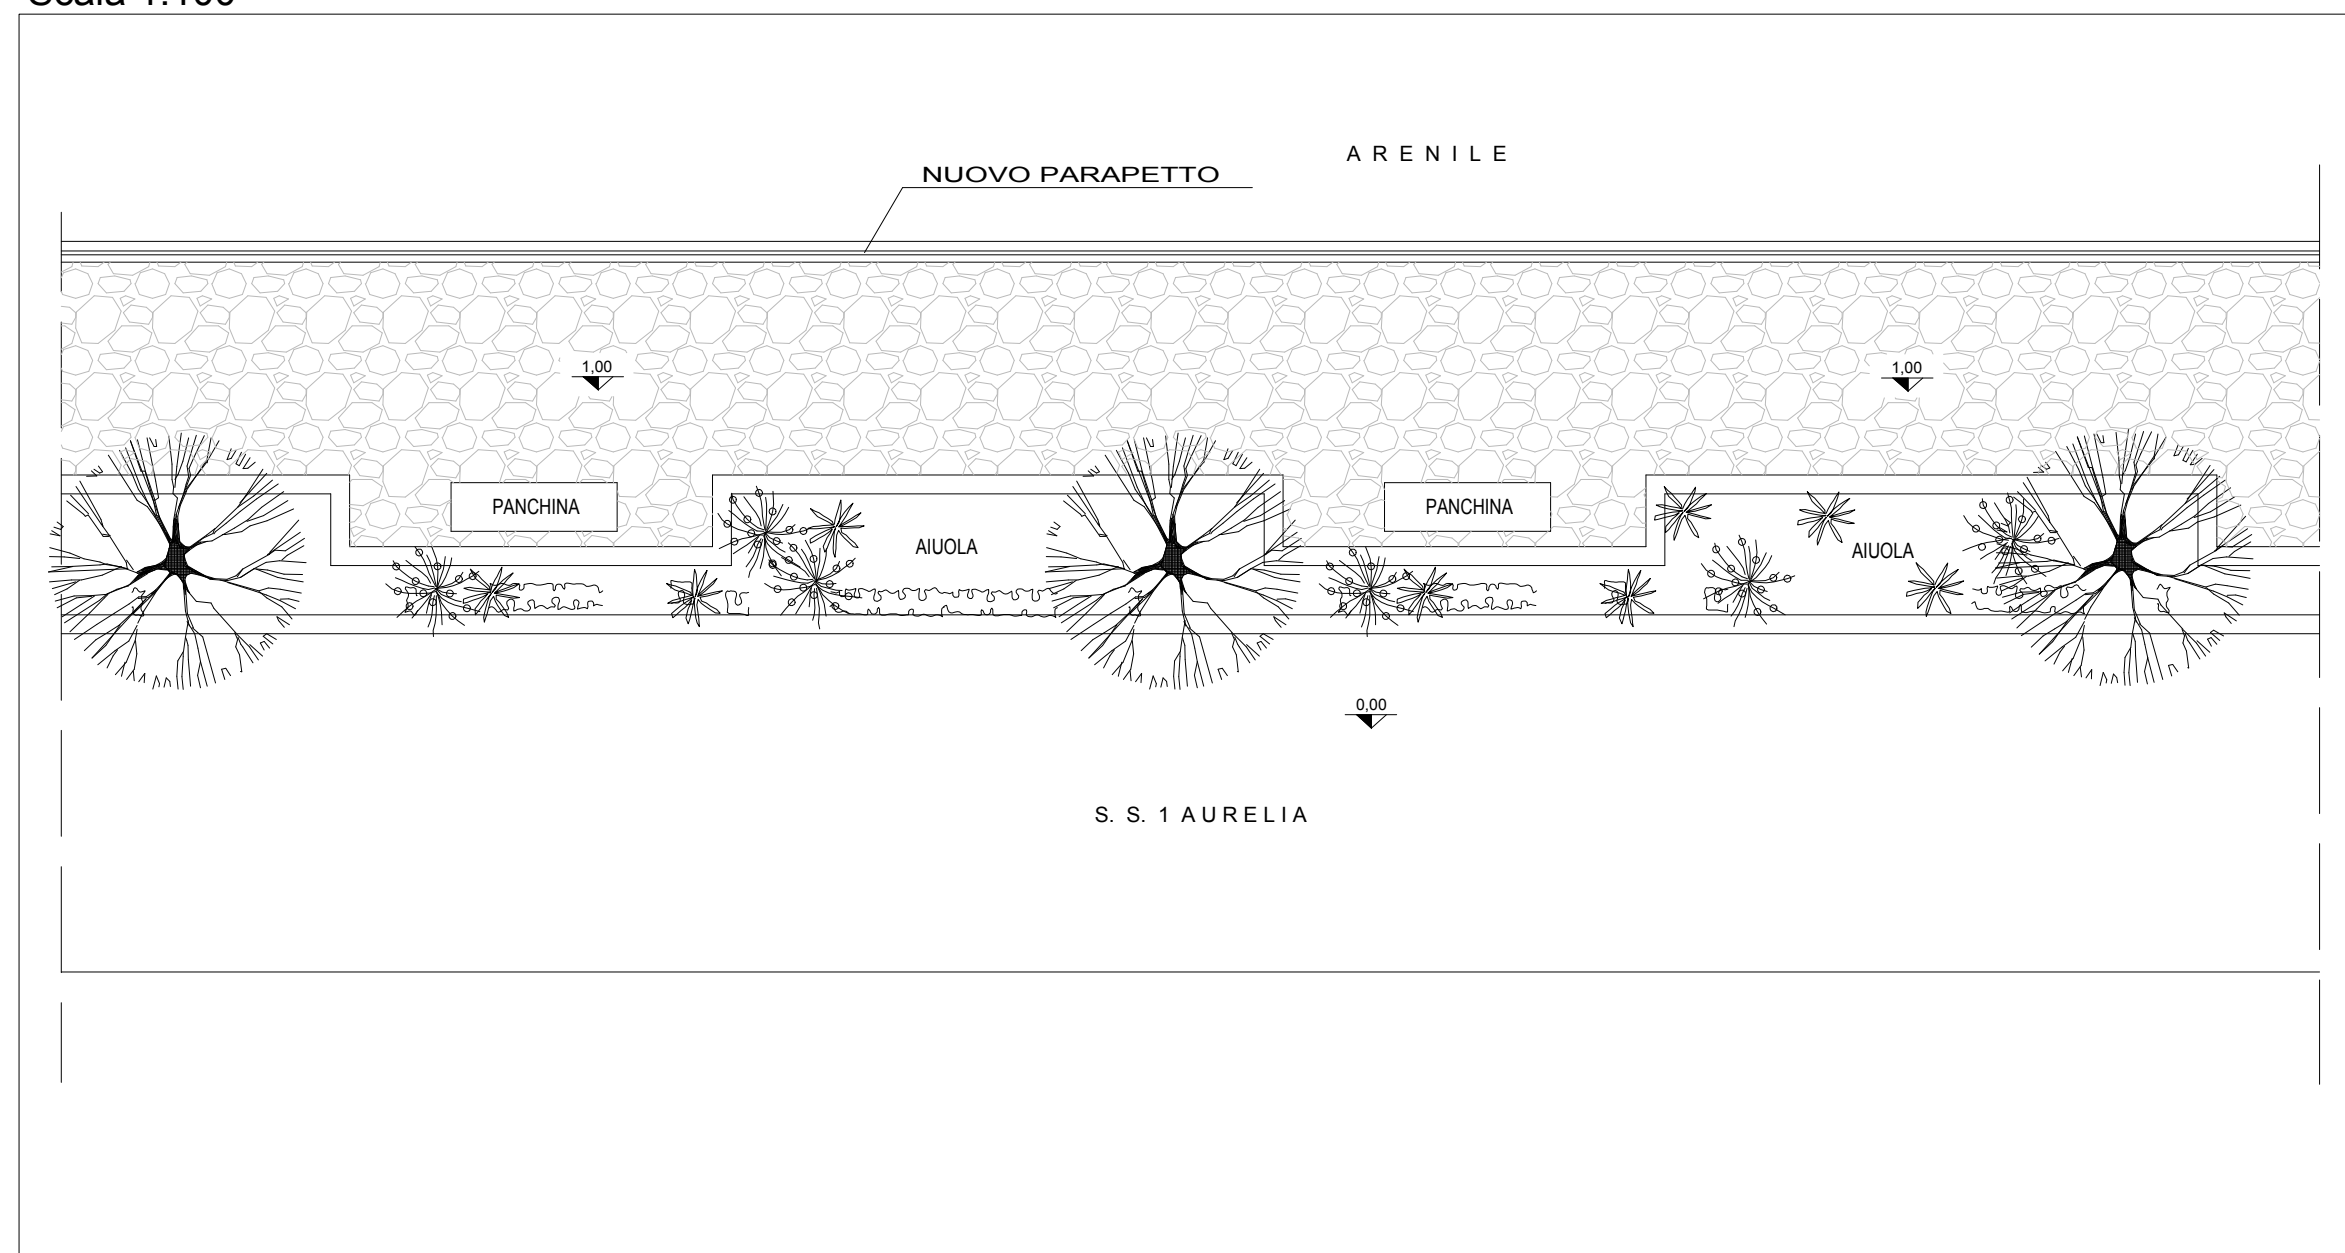


Nuovo cancello 130 cm tipo per gli stabilimenti
balneari
Scala 1:50

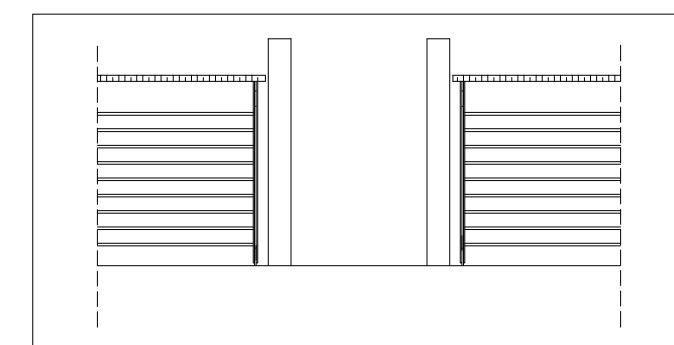


Posizione 5-6:
Ingresso Bagni Diana - Nuovo Cancellino 90cm
Scala 1:50

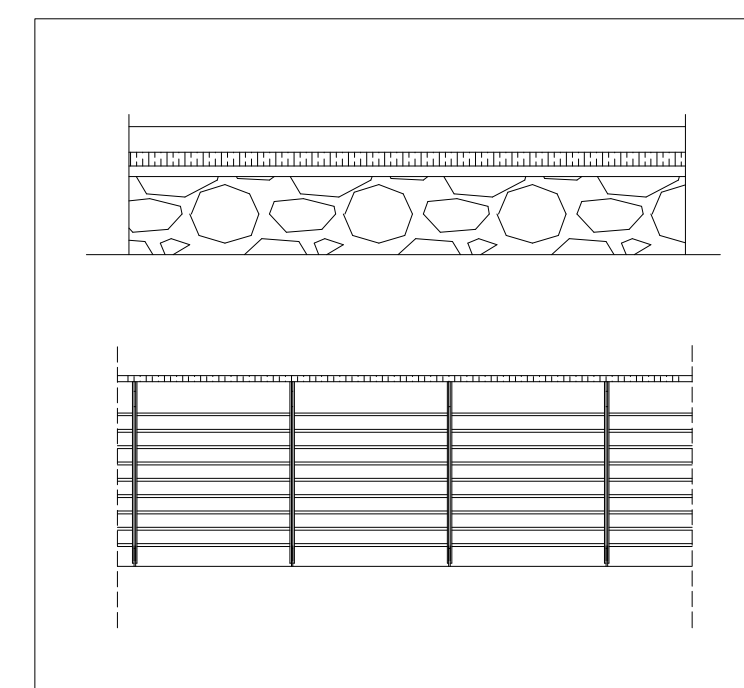

Tratto da 1-18; modello tipo ringhiera
Scala 1:50

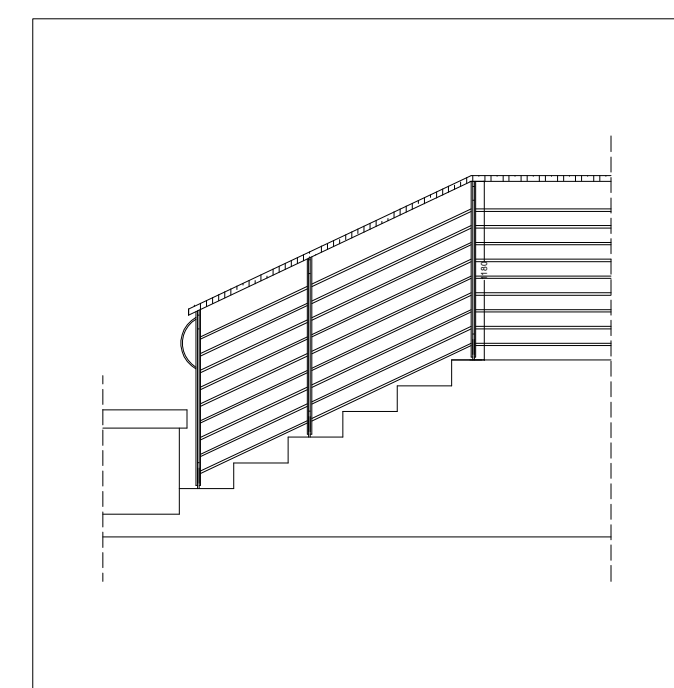

Tratto da 1-2: Prospetto scalinata
Scala 1:50

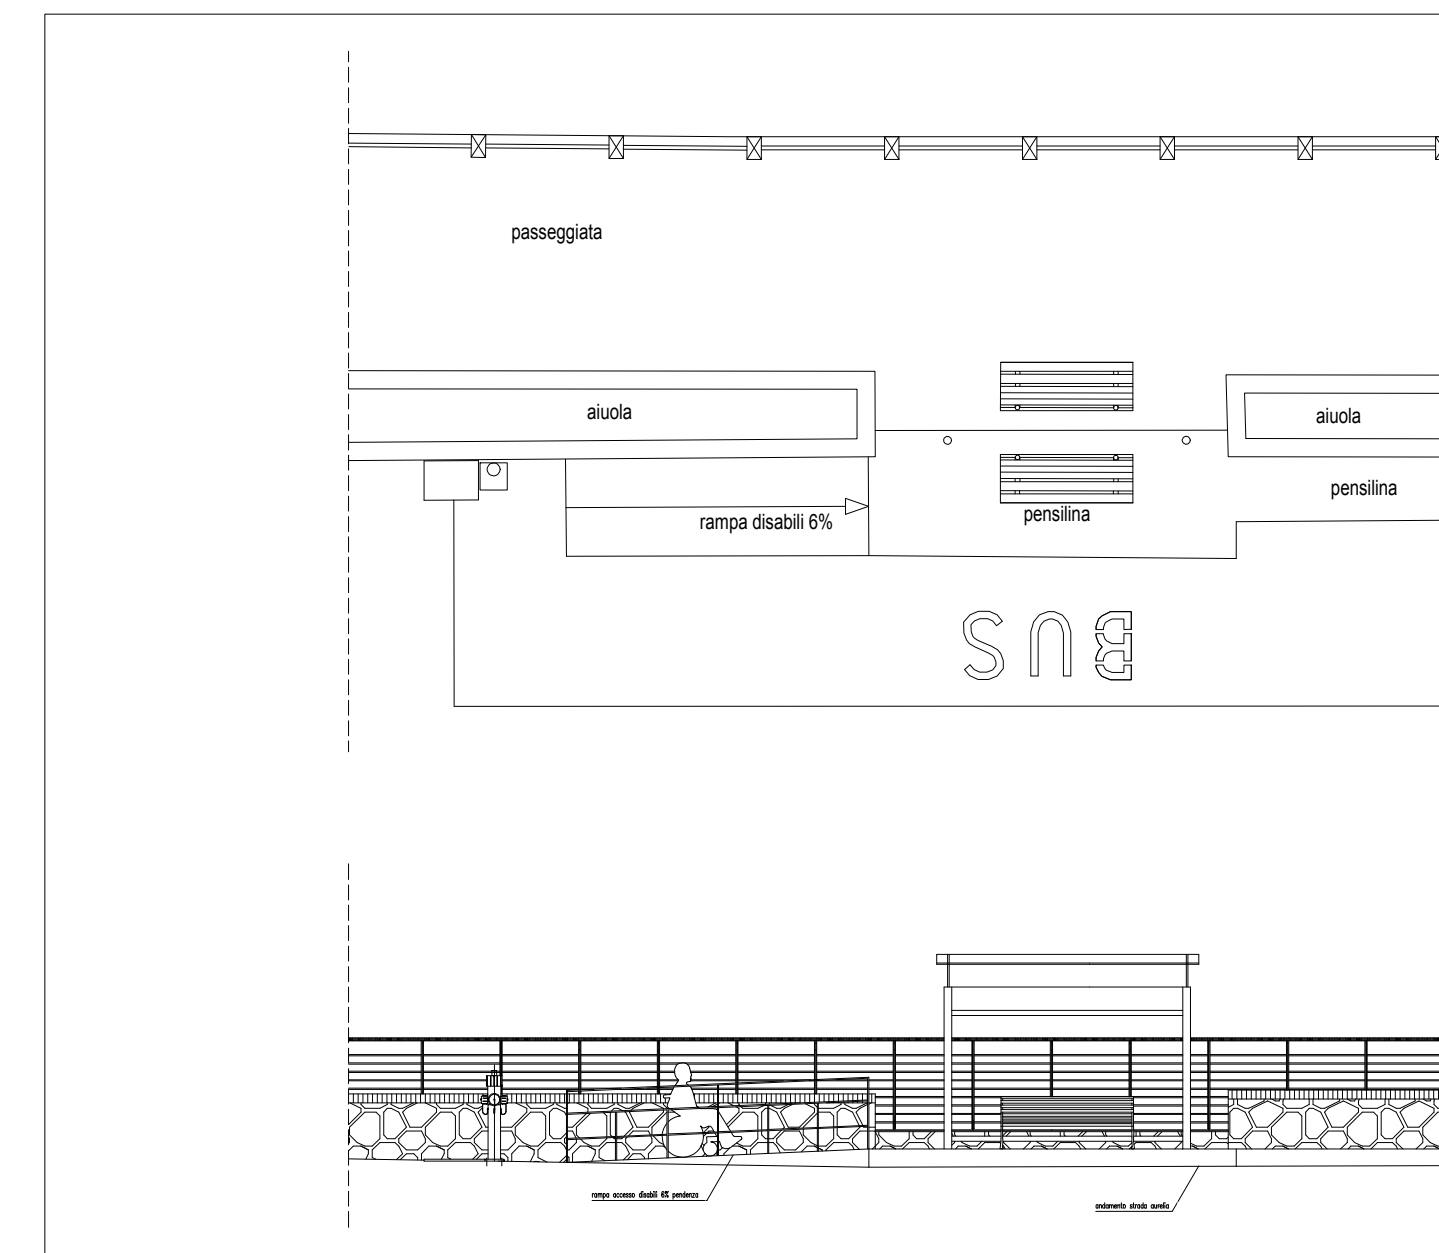

Tratto da 1-2: Pianta e prospetto tratto nuova rampa accesso disabili alla pensilina fermata bus
Scala 1:100

COMUNE DI LAIGUEGLIA	TAVOLA N° 1 PLANIMETRA GENERALE
OGGETTO: Rifacimento parapetto della passeggiata del Comune di Laigueglia S.S. 1 Aurelia Lungomare "Del Golfo"	
firma:	COMITENTE: COMUNE DI LAIGUEGLIA Via Genova, 2 17055 - LAIGUEGLIA P.I. 00338490903
PROGETTISTA: ING. GRAZIANO FERRARI / ING. ANDREA FOCARDI	
DATA: _____	REVISIONE: 01 varia