



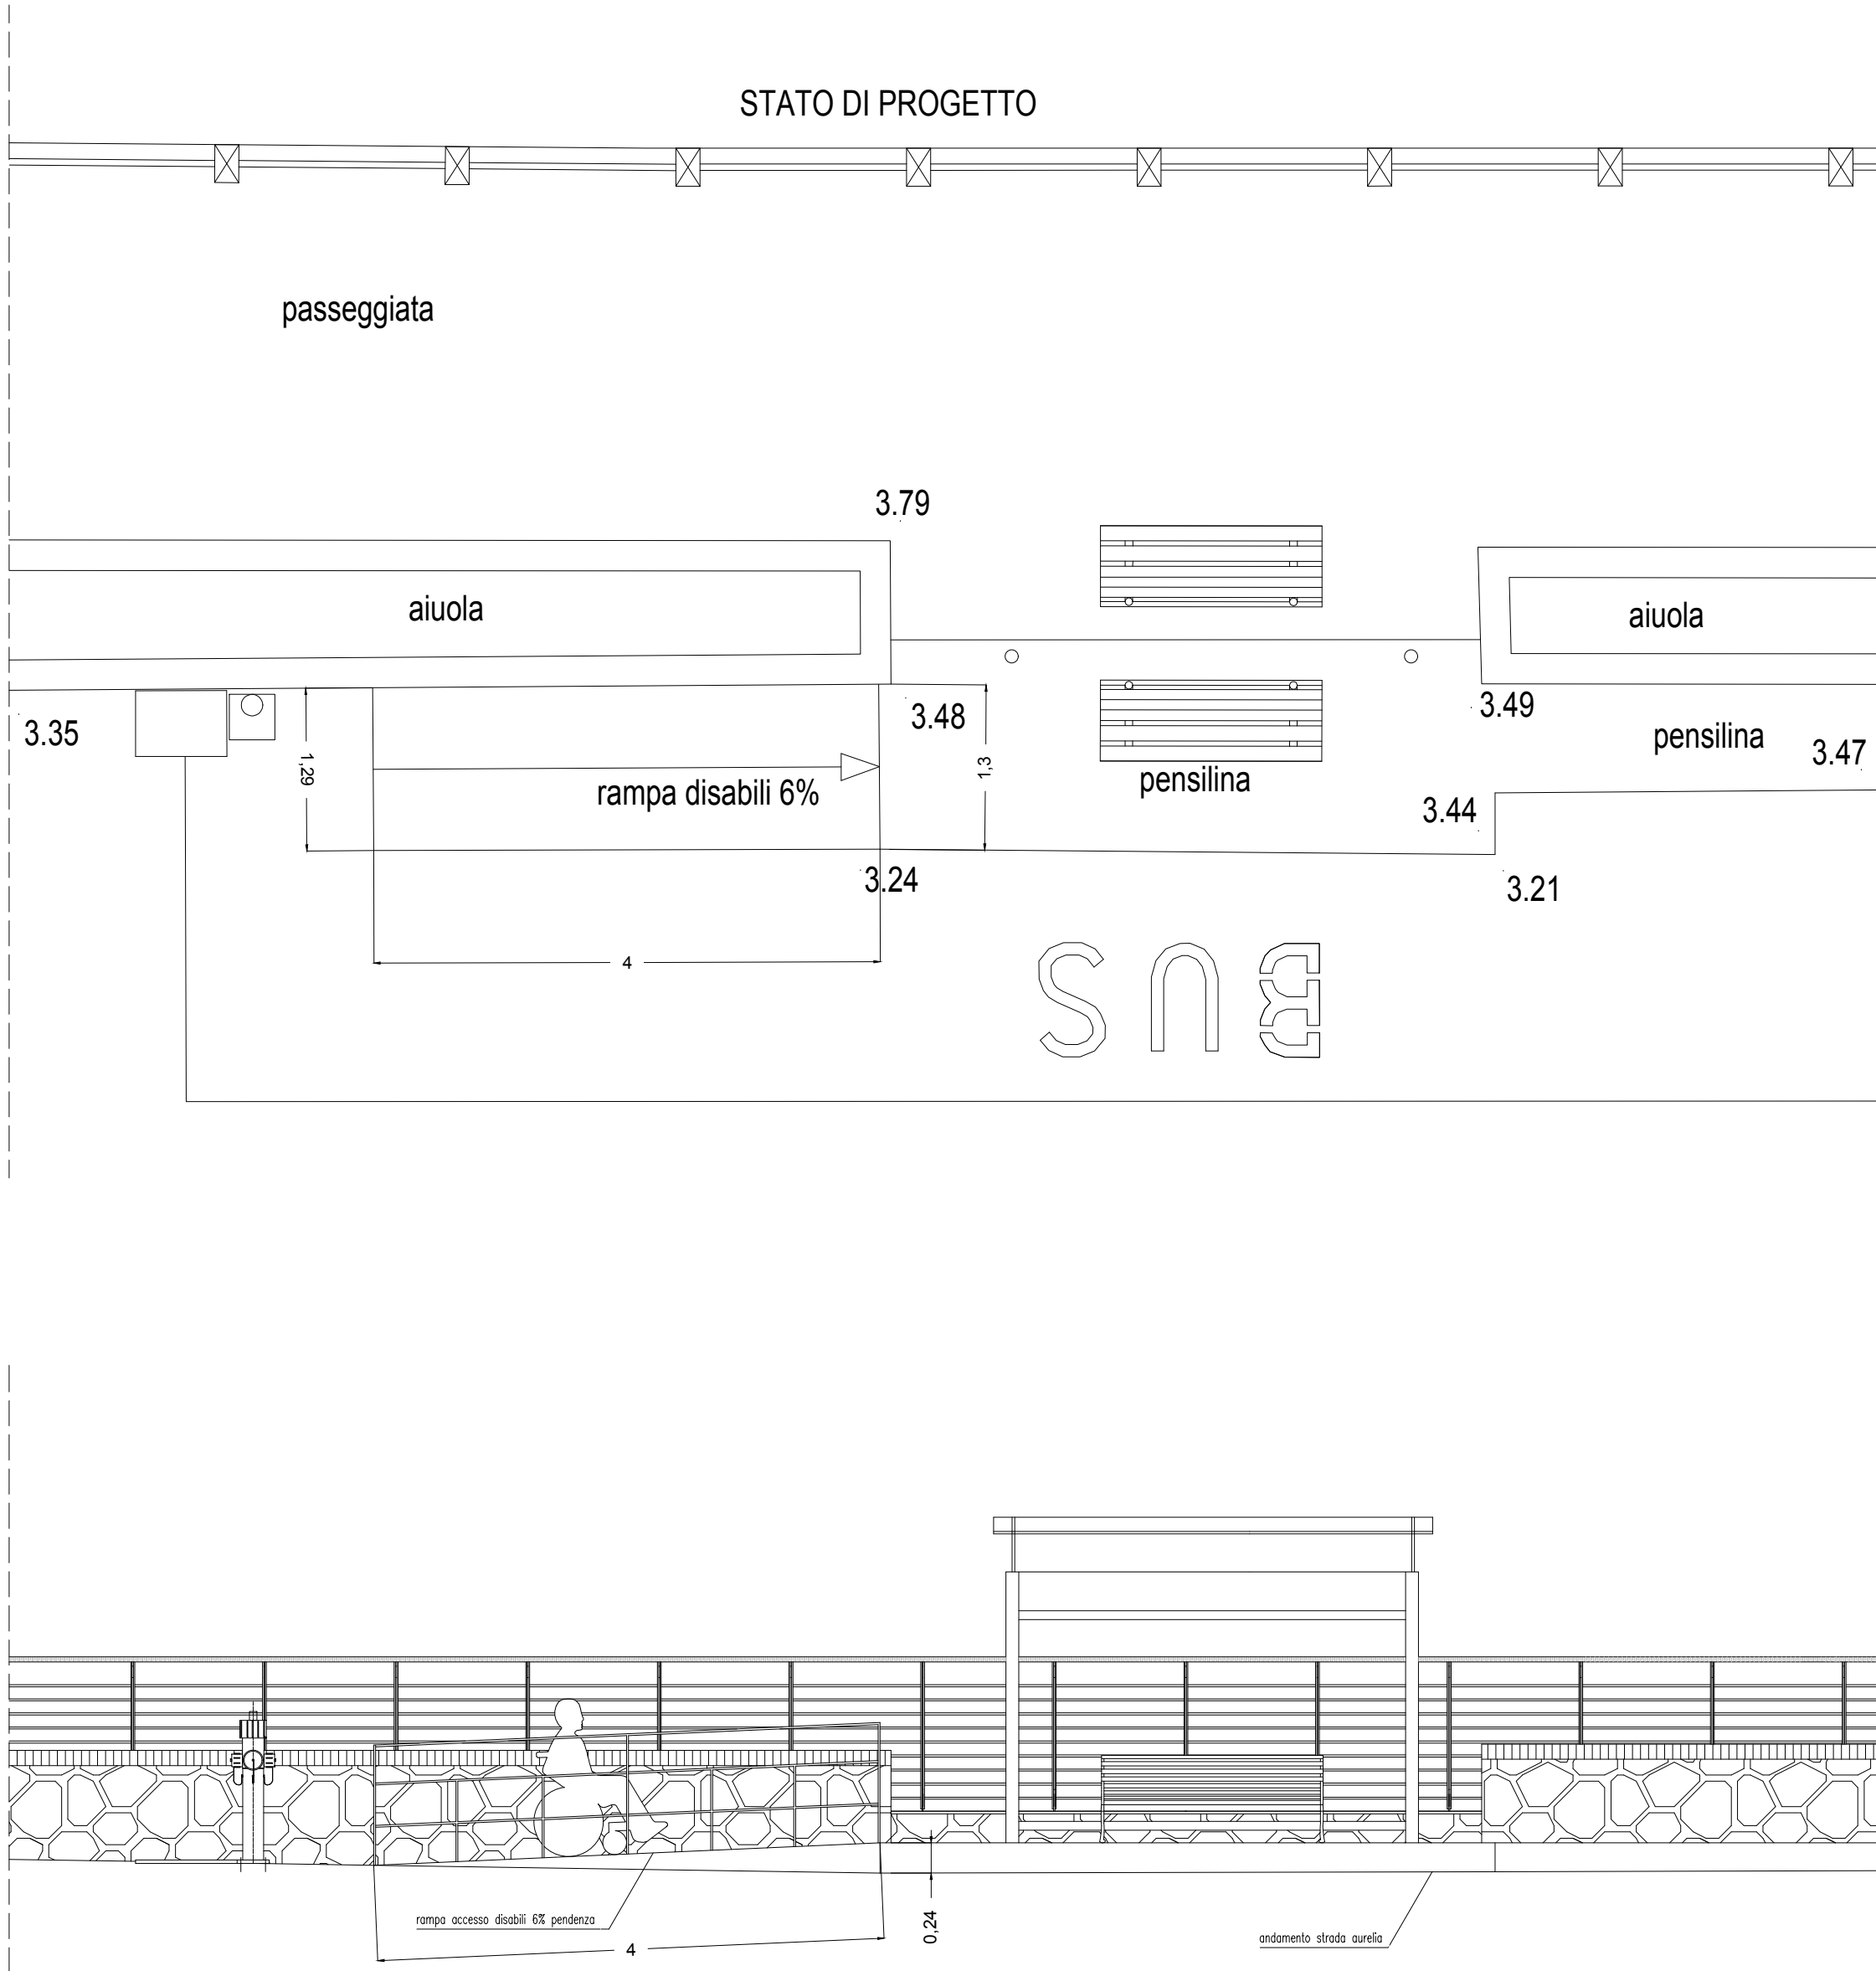



PIANTA E PROSPETTO TRATTO DI PROGETTO NUOVA
RAMPA ACCESSO DISABILI ALLA PENSILINA FERMATA BUS

Scala: 1:50 Particolare: **A** Stato di Progetto

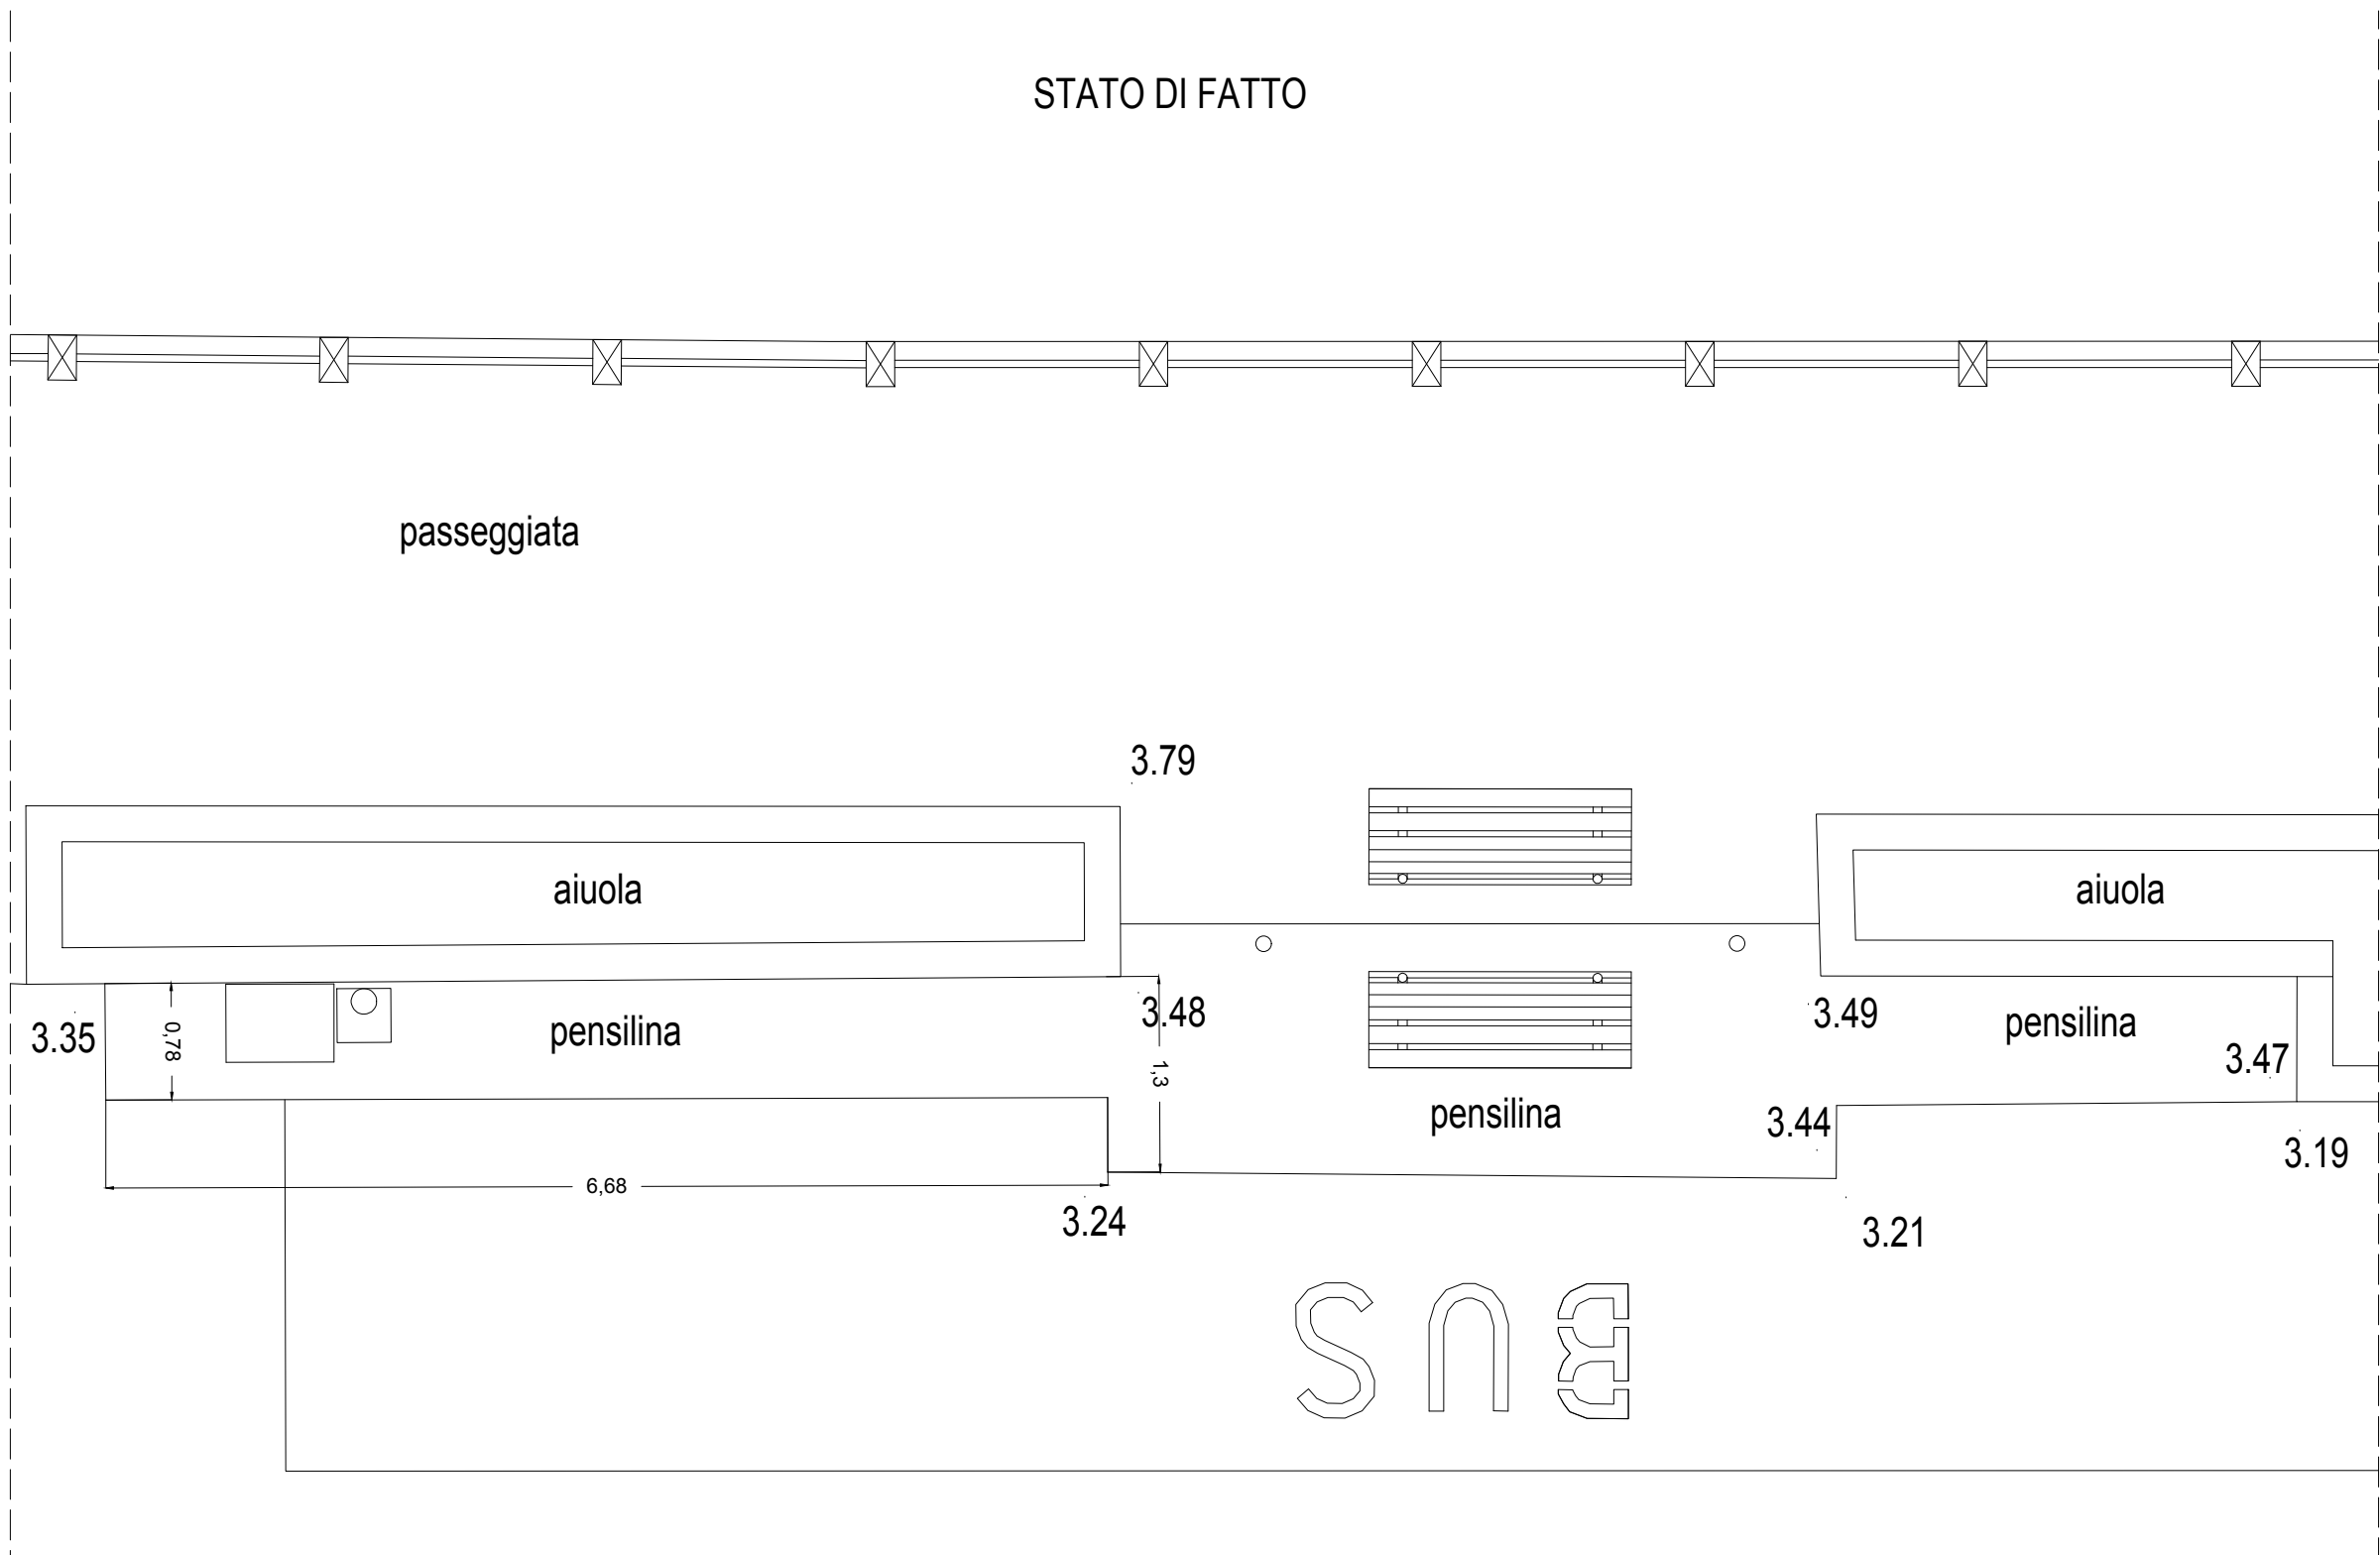

PIANTA TRATTO STATO DI FATTO PENSILINA FERMATA
BUS

Scala: 1:50 Particolare: **B** Stato di Fatto

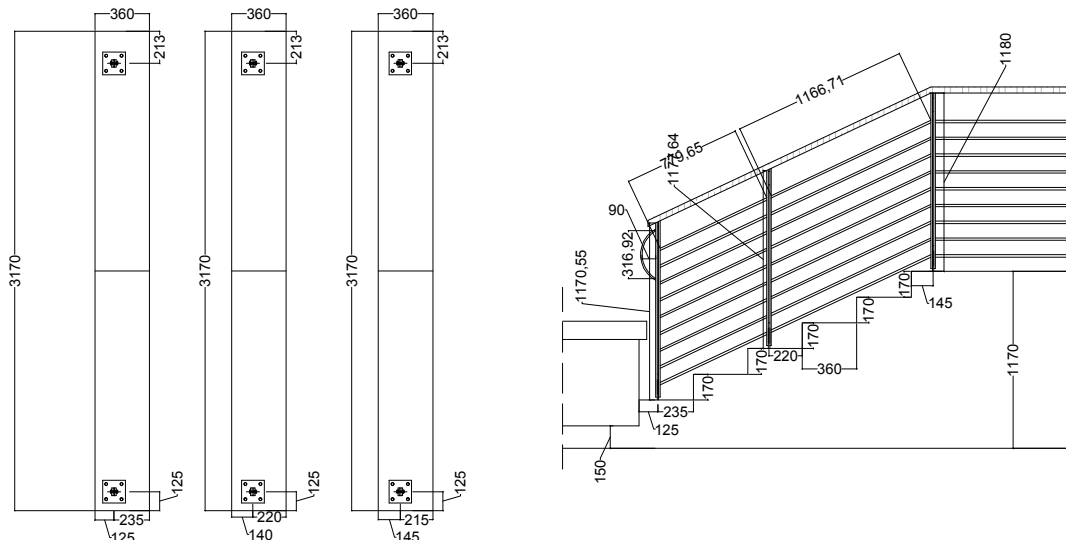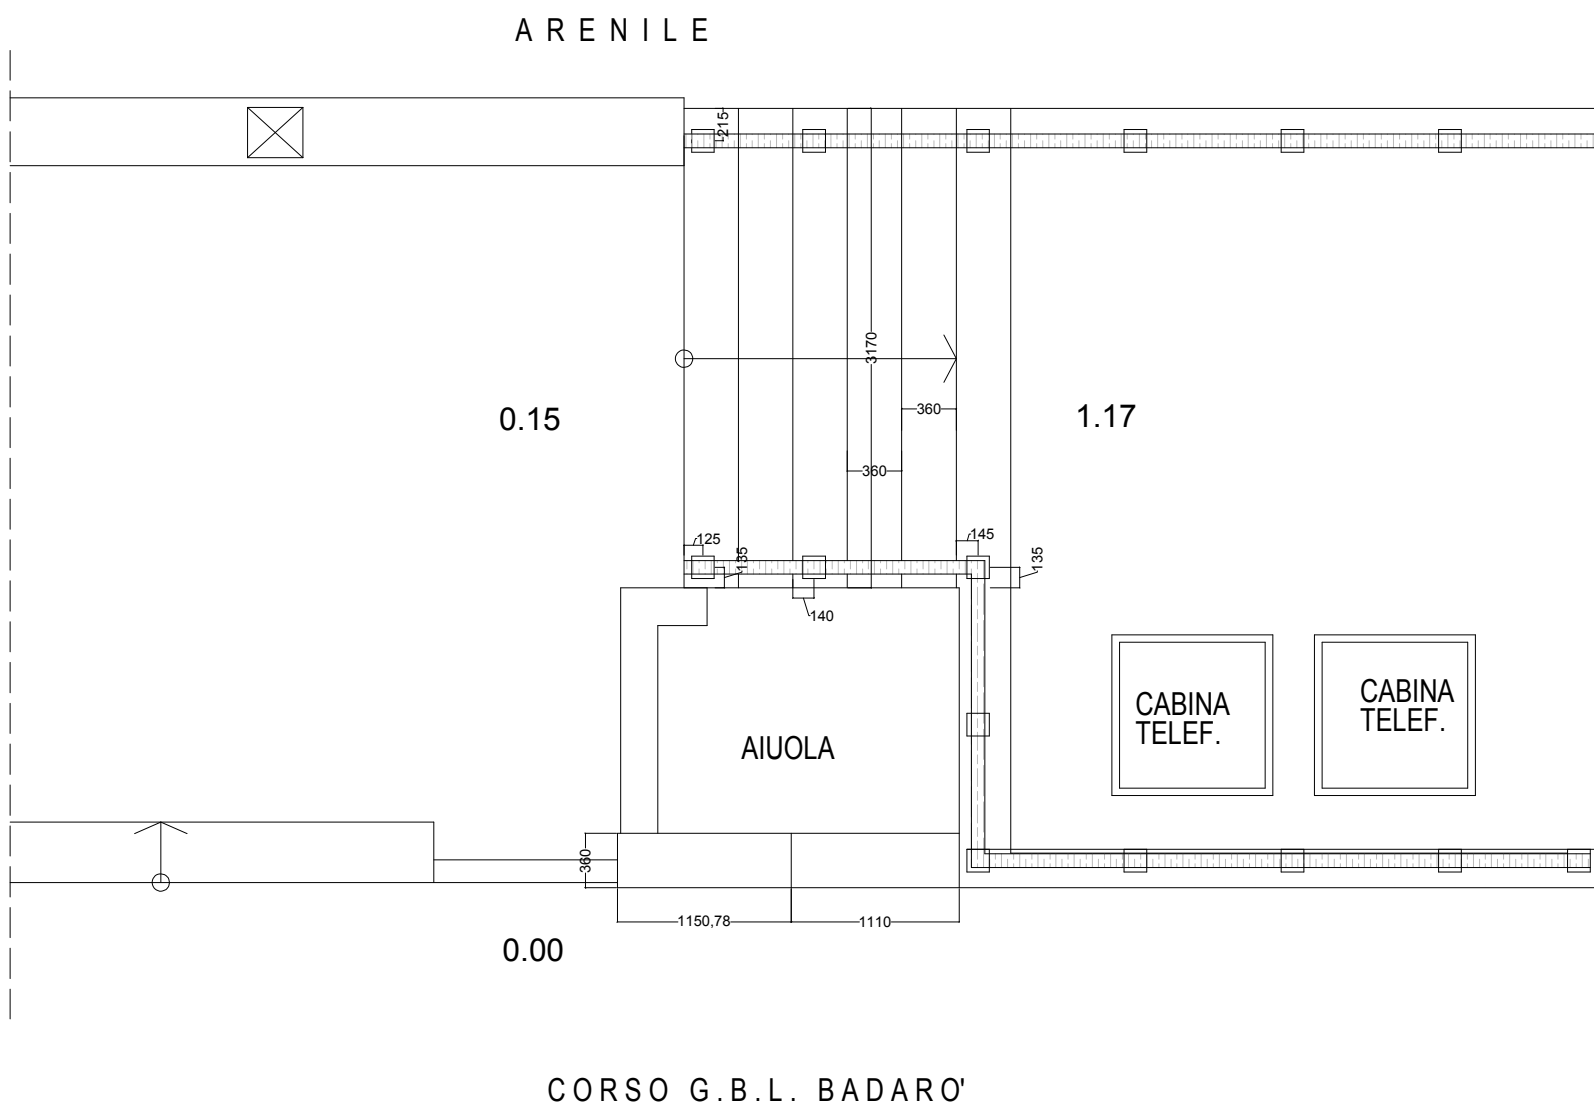

PIANTA E PROSPETTO TRATTO SCALINATA

Scala: 1:50 Particolare: **C** Stato di Progetto

Spazio per il Comune

COMUNE DI
LAIGUEGLIA

TAVOLA N°:
3
PIANTE - SEZIONI - PROSPETTI
Particolari Costruttivi
Scalinata - Rampa Disabili

OGGETTO: **Rifacimento parapetto della passeggiata del Comune di Laigueglia S.S. 1
Aurelia Lungomare "Del Golfo"**

firma:

COMMITTENTE: COMUNE DI LAIGUEGLIA
Via Genova, 2
17053 - Laigueglia
P.I. 00338490093

PROGETTISTA: ING. GRAZIANO FERRARI / ING. ANDREA FOCARDI

DATA: _____

REVISIONE: 01

SCALA: varia

Ing. Graziano Ferrari C.F. PRP GRZ 77523 A14SM P.IVA. 01398680090 - Vico Barbacana 85 - 17038 - Villarova d'Albenga TEL.0182/582742
Ing. Andrea Focardi C.F. FCR NDR 77028 E6324 P.IVA. 01401050099 - Vico Barbacana 85 - 17038 - Villarova d'Albenga TEL.0182/582742
L'elaborato è di proprietà dello studio e protetto ai sensi di legge - ne è vietata la riproduzione, anche parziale.