


PROFILO LONGITUDINALE DELLA CONDOTTA SOMMERSA
Scala 1:1000

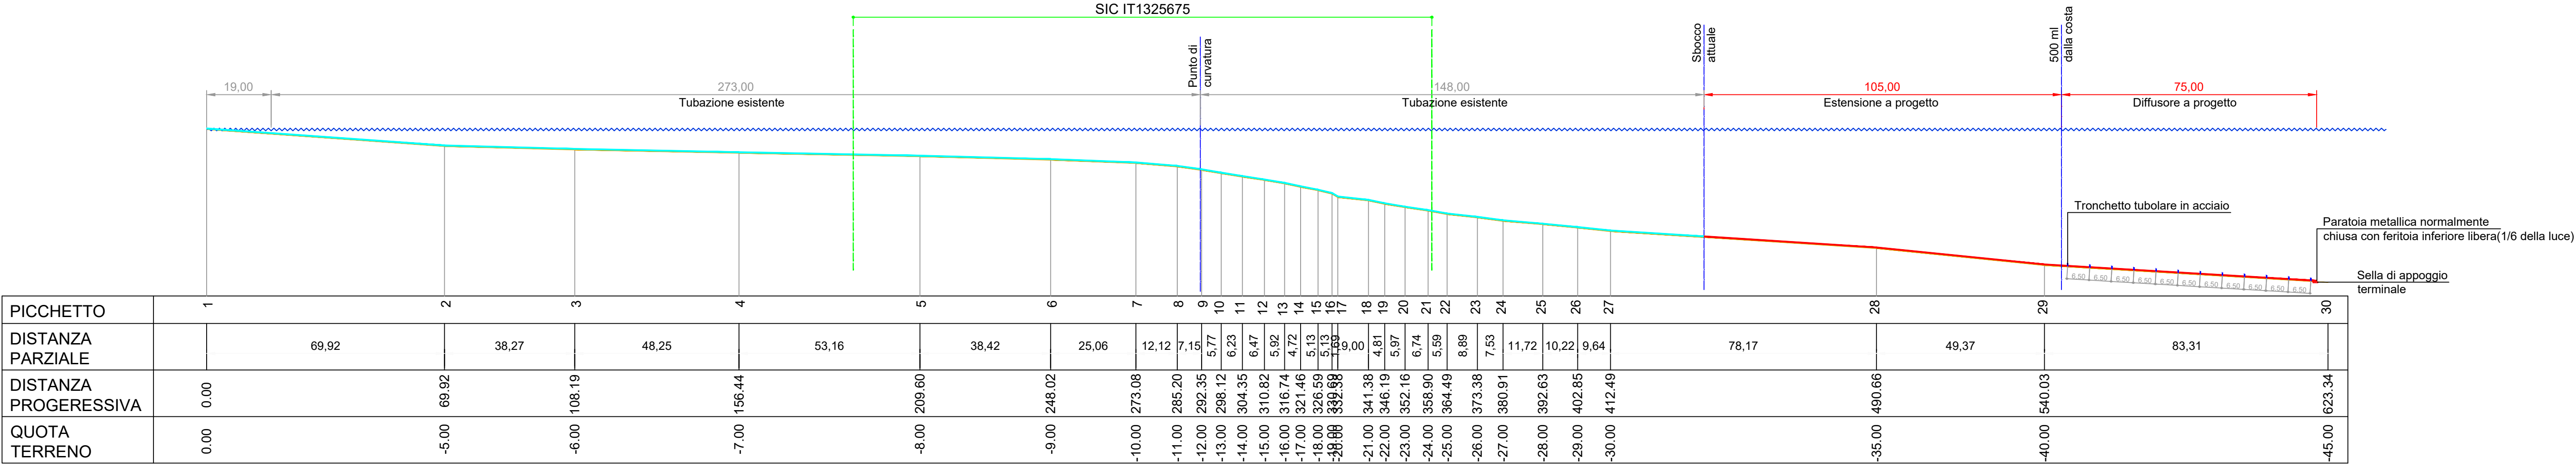

PLANIMETRIA
Scala 1:1000



- XX** Isobate
- Tubazione sottomarina esistente**
DN400 in acciaio - circa 440 ml, di cui i primi 300 ml appesantiti in cls
- Estensione condotta a progetto**
DN 400 in acciaio, sp>12.5mm, rivestita esternamente con polietilene estruso (sp min 2 mm)
sviluppo 105 ml
- Diffusore a progetto**
DN 400 in acciaio, sp>12.5 mm, rivestita esternamente con polietilene estruso (sp min 2 mm)
sviluppo 75 ml
12 elettrodi cilindrici DN100, sp>4 mm, H 150 mm
- Linea 500 ml dalla costa**
- SIC IT1325675**
- Corpo morto in calcestruzzo di peso minimo 10 t (4.15 mc)**
- Picchetto**

REV. 01

PROGETTO DEFINITIVO-ESECUTIVO

SAVONA Via Pia, 130R
Tel 019 829463 - Fax 019 8386702 - Cell 335/303133
Email ing.gaggero@libero.it

Tavola 3

COMUNE DI LAIGUEGLIA

PROLUNGAMENTO CON DIFFUSORE DELLO SCARICO DELLA PUBBLICA FOGNATURA DI LAIGUEGLIA LOCALITA' CAPO MELE

PLANIMETRIA E PROFILO DI STATO ATTUALE E PROGETTO

N.P. 2026

SCALA: 1:1000

Dott. Ing. Paolo Gaggero
C.F. GGGLA43R727H634
Collaboratore Dott. Ing. Luca Rossi

NOVEMBRE 2017

File:archivio/np2026 Laigueglia scarico SCA