




SEZIONE LONGITUDINALE CONDOTTA

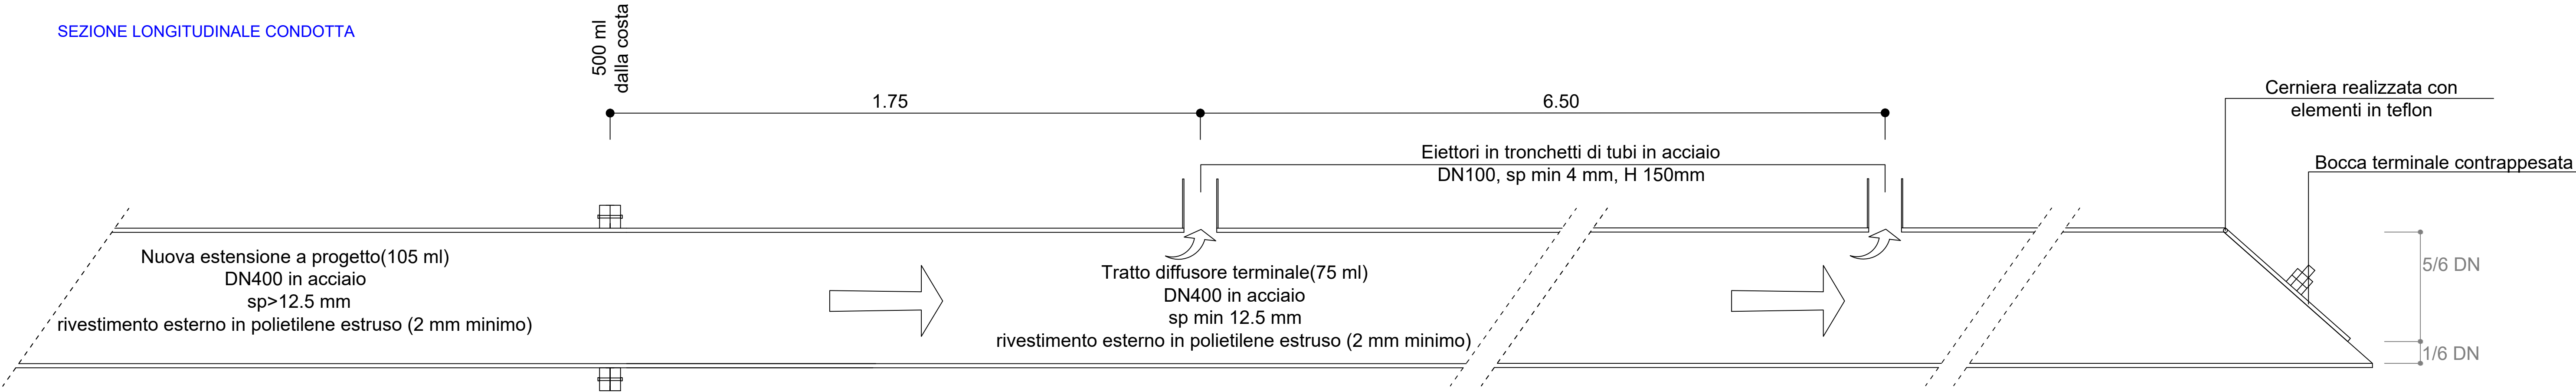

FOTOGRAMMA DELLO SBOCCO DELLA CONDOTTA ESISTENTE

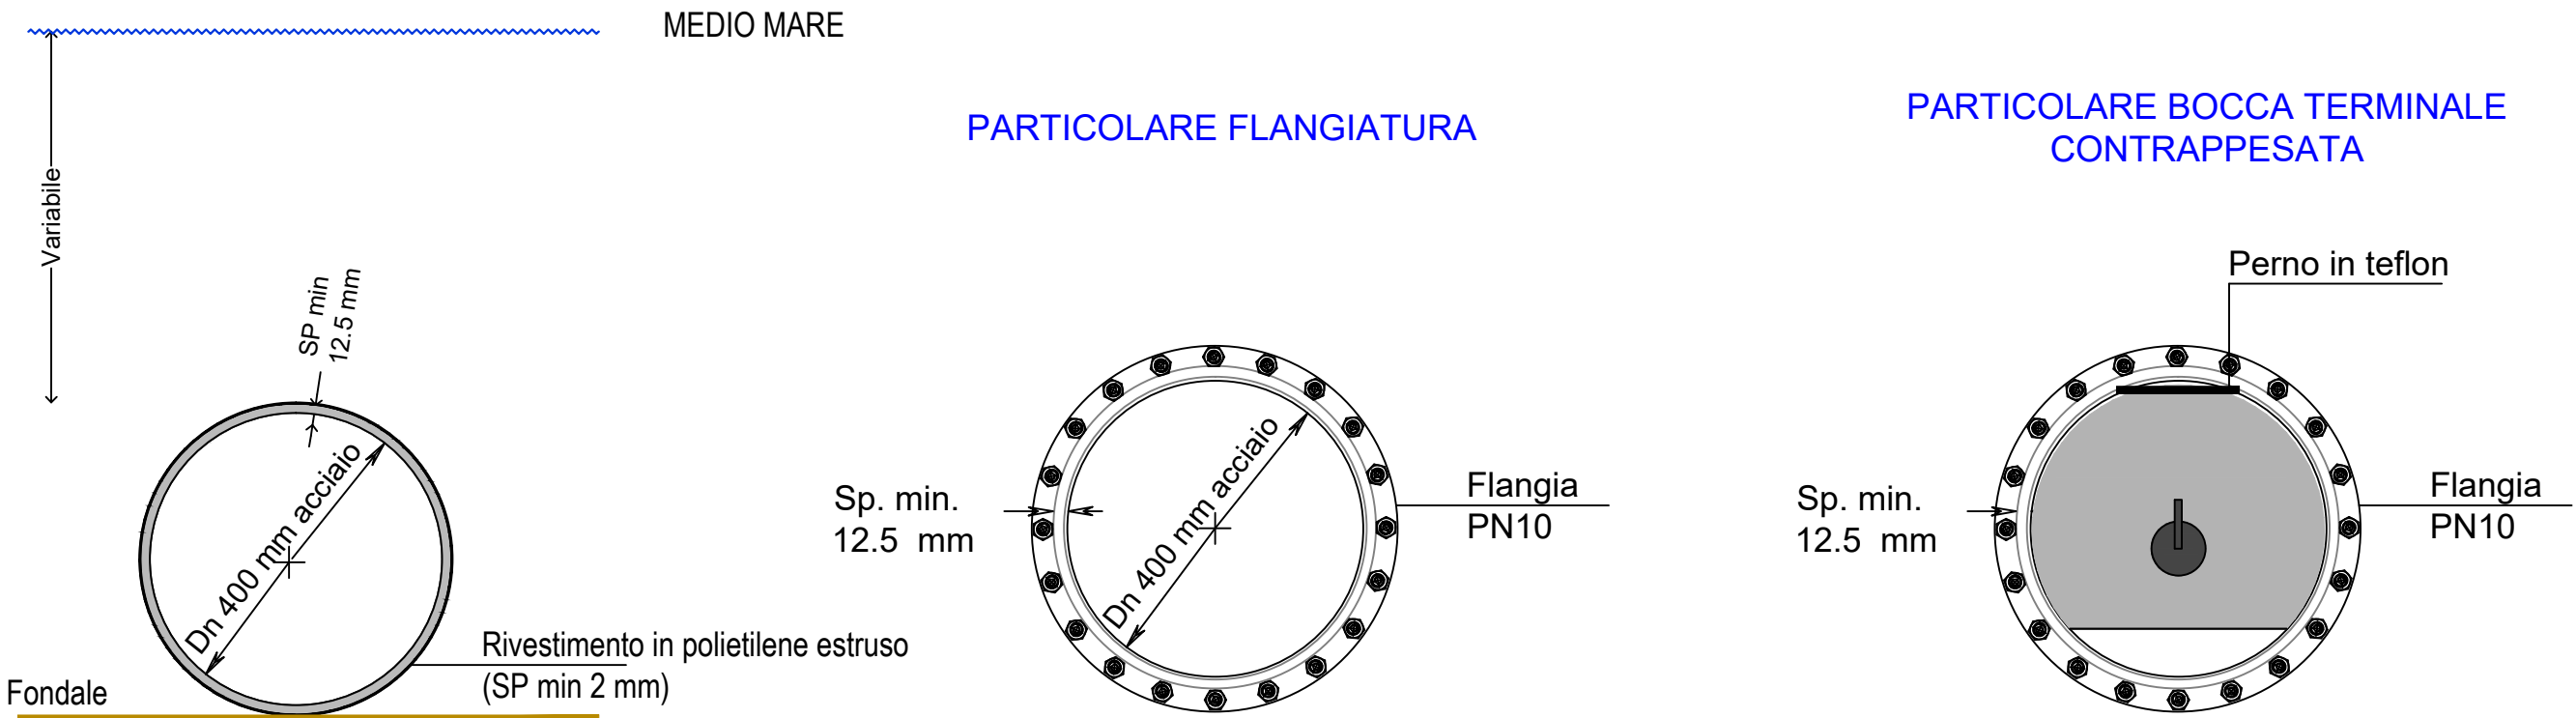

PARTICOLARE ANODI SACRIFICALI

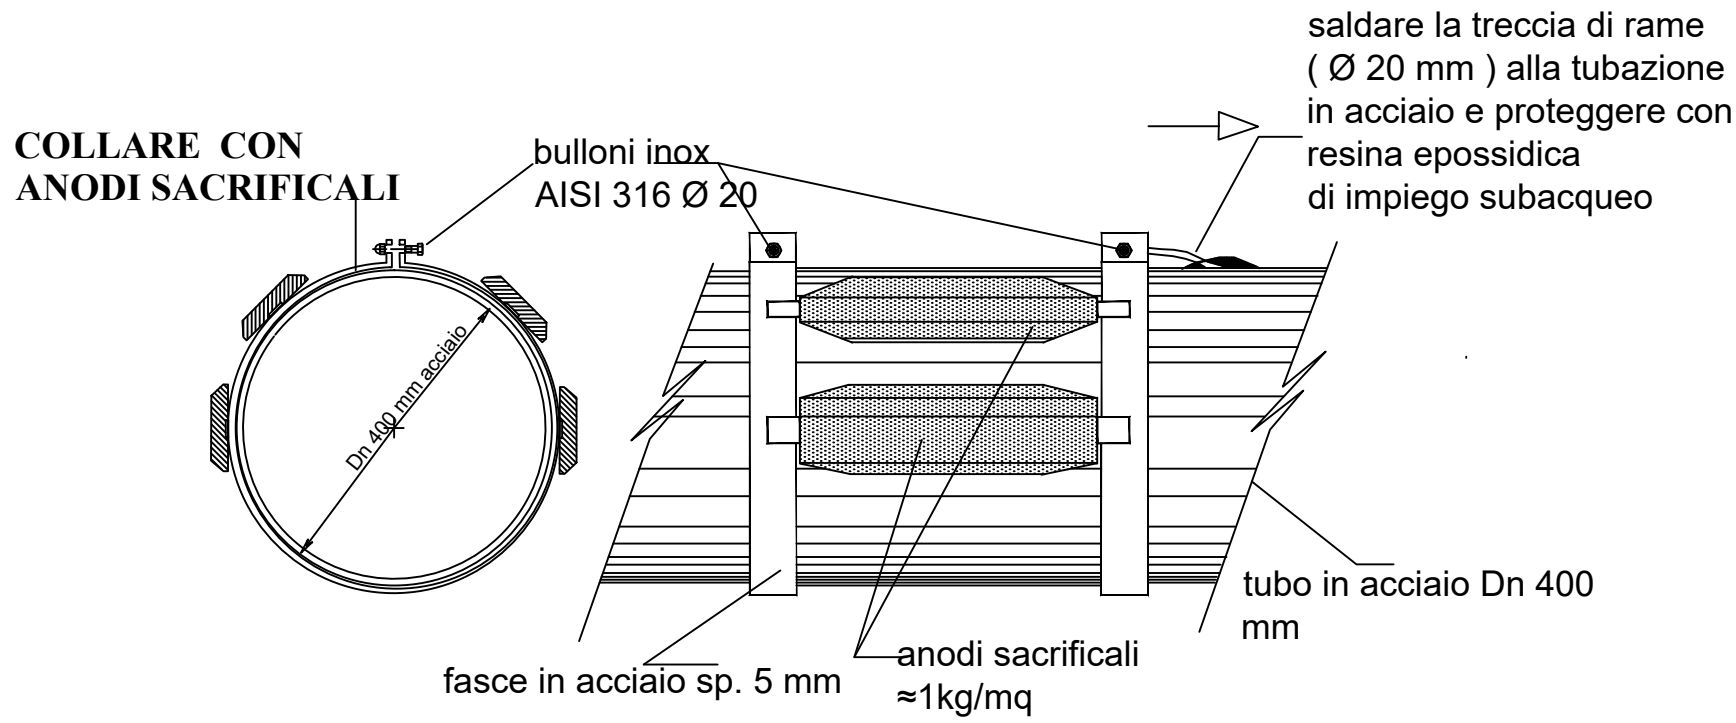

REV. 01
PROGETTO DEFINITIVO–ESECUTIVO



STUDIOGAGGERO

SAVONA Via Pia, 130R
Tel 019 829463 - Fax 019 8386702 - Cell 335/303133
Email ing.gaggero@libero.it

Tavola 4



COMUNE DI LAIGUEGLIA

PROLUNGAMENTO CON DIFFUSORE DELLO SCARICO DELLA PUBBLICA
FOGNATURA DI LAIGUEGLIA LOCALITA' CAPO MELE

PARTICOLARI CONDOTTA

N.P. 2026SCALA: 1:10

Dott. Ing. Paolo Gaggero
C.F. GGGLA48R727H6934
Collaboratore Dott. Ing. Leo Rossi

NOVEMBRE 2017File:archivio/np2026 Laigueglia scarico SCA