

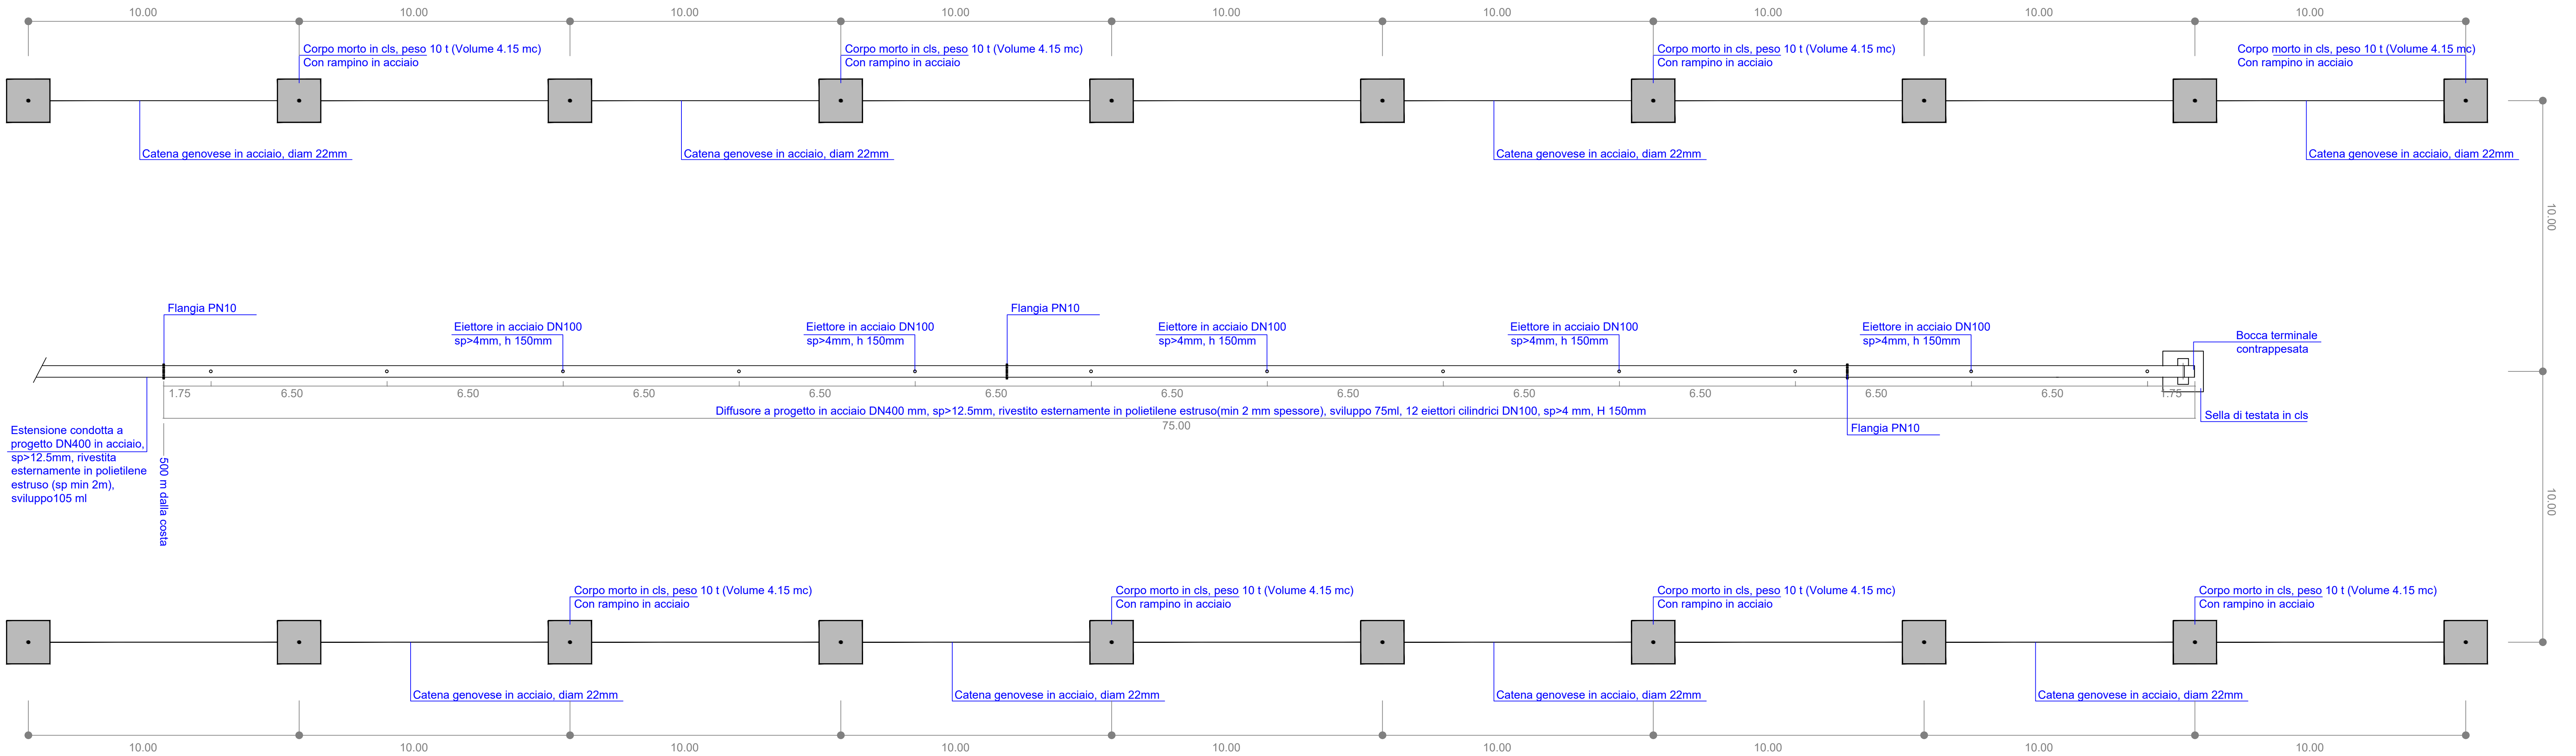
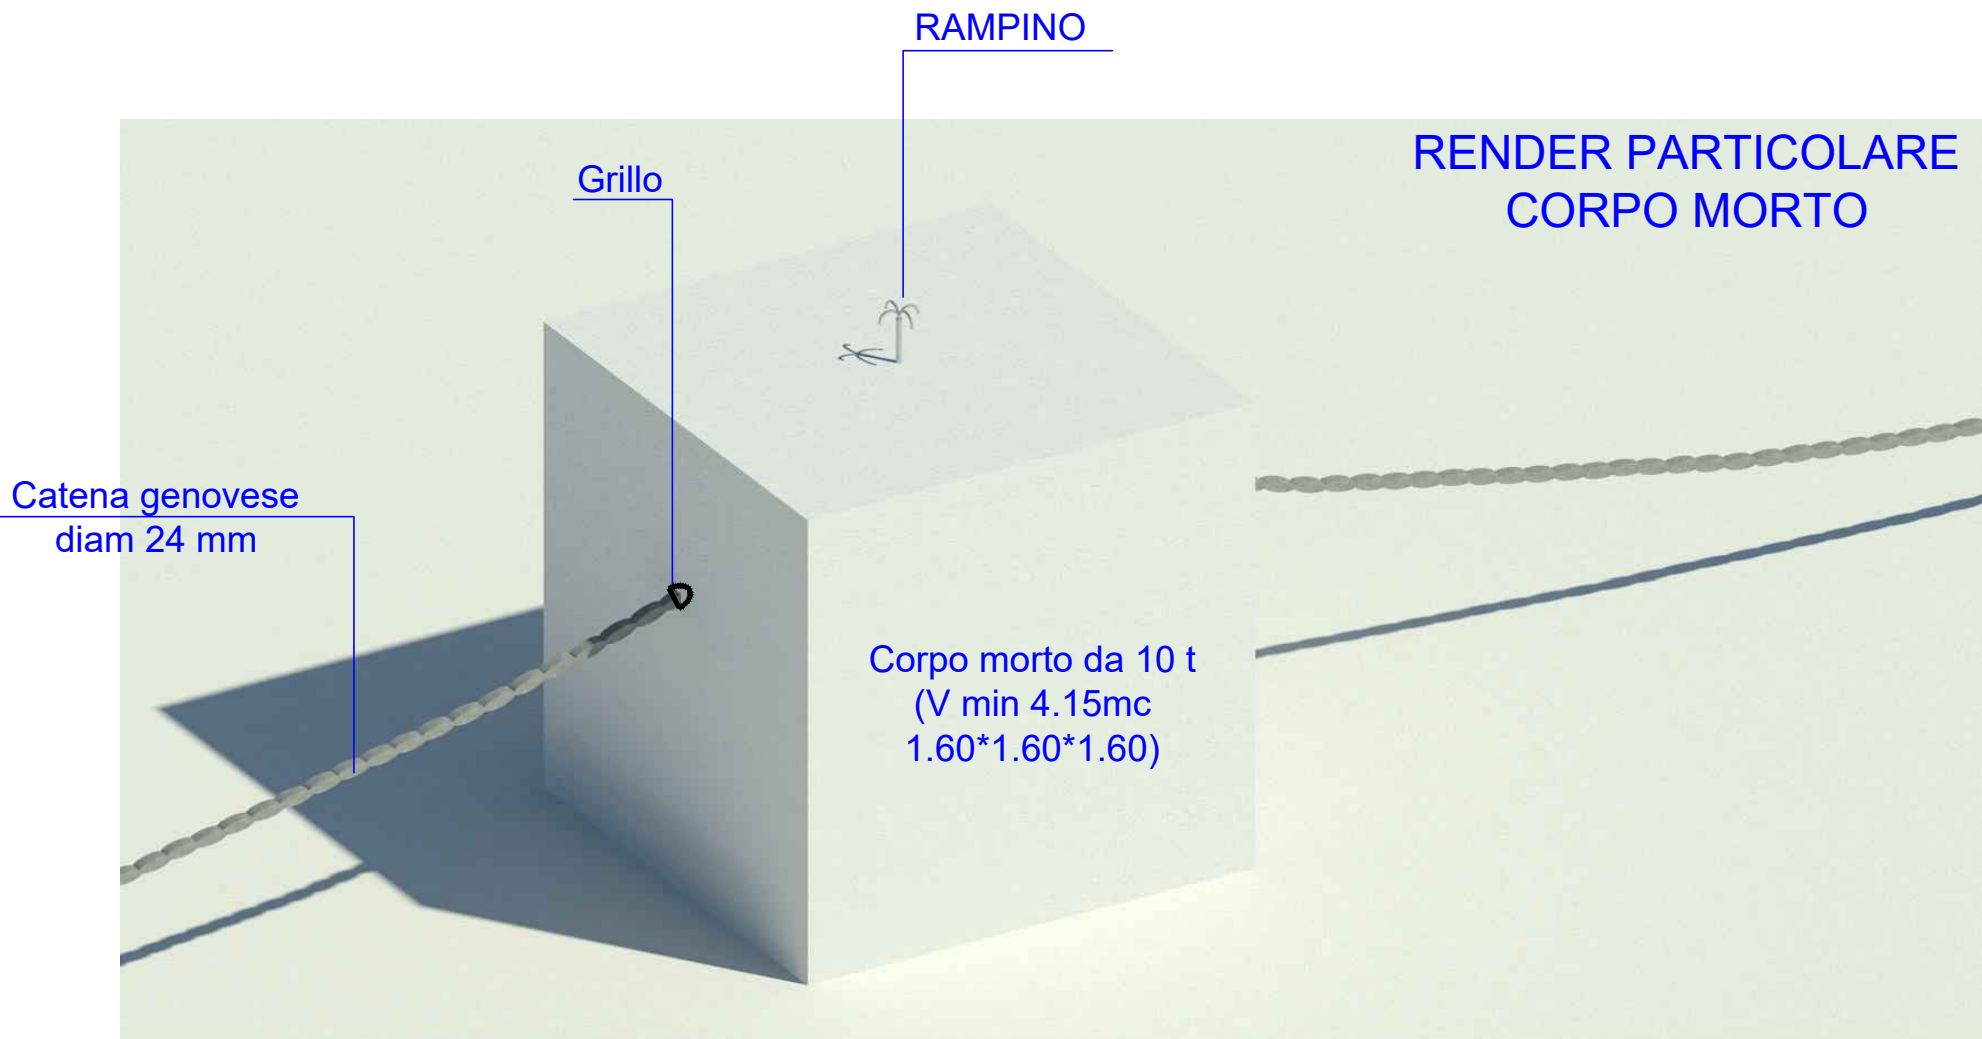
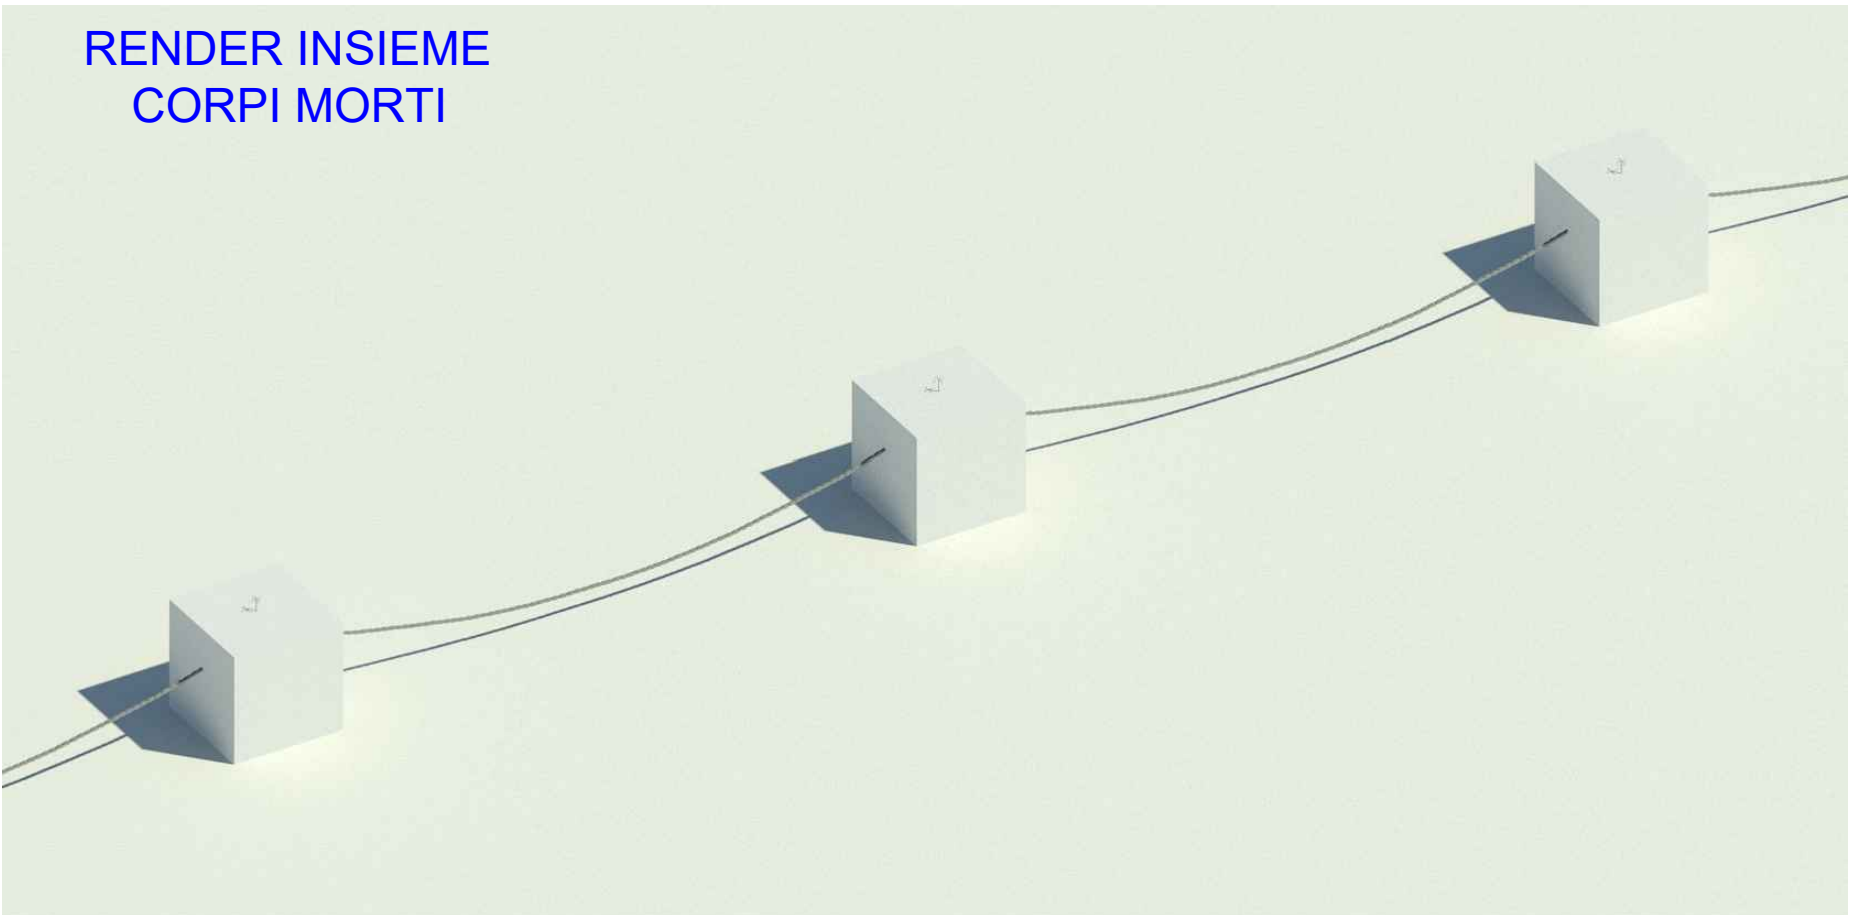


PLANIMETRIA DI PROGETTO DIFFUSORE - Scala 1:100

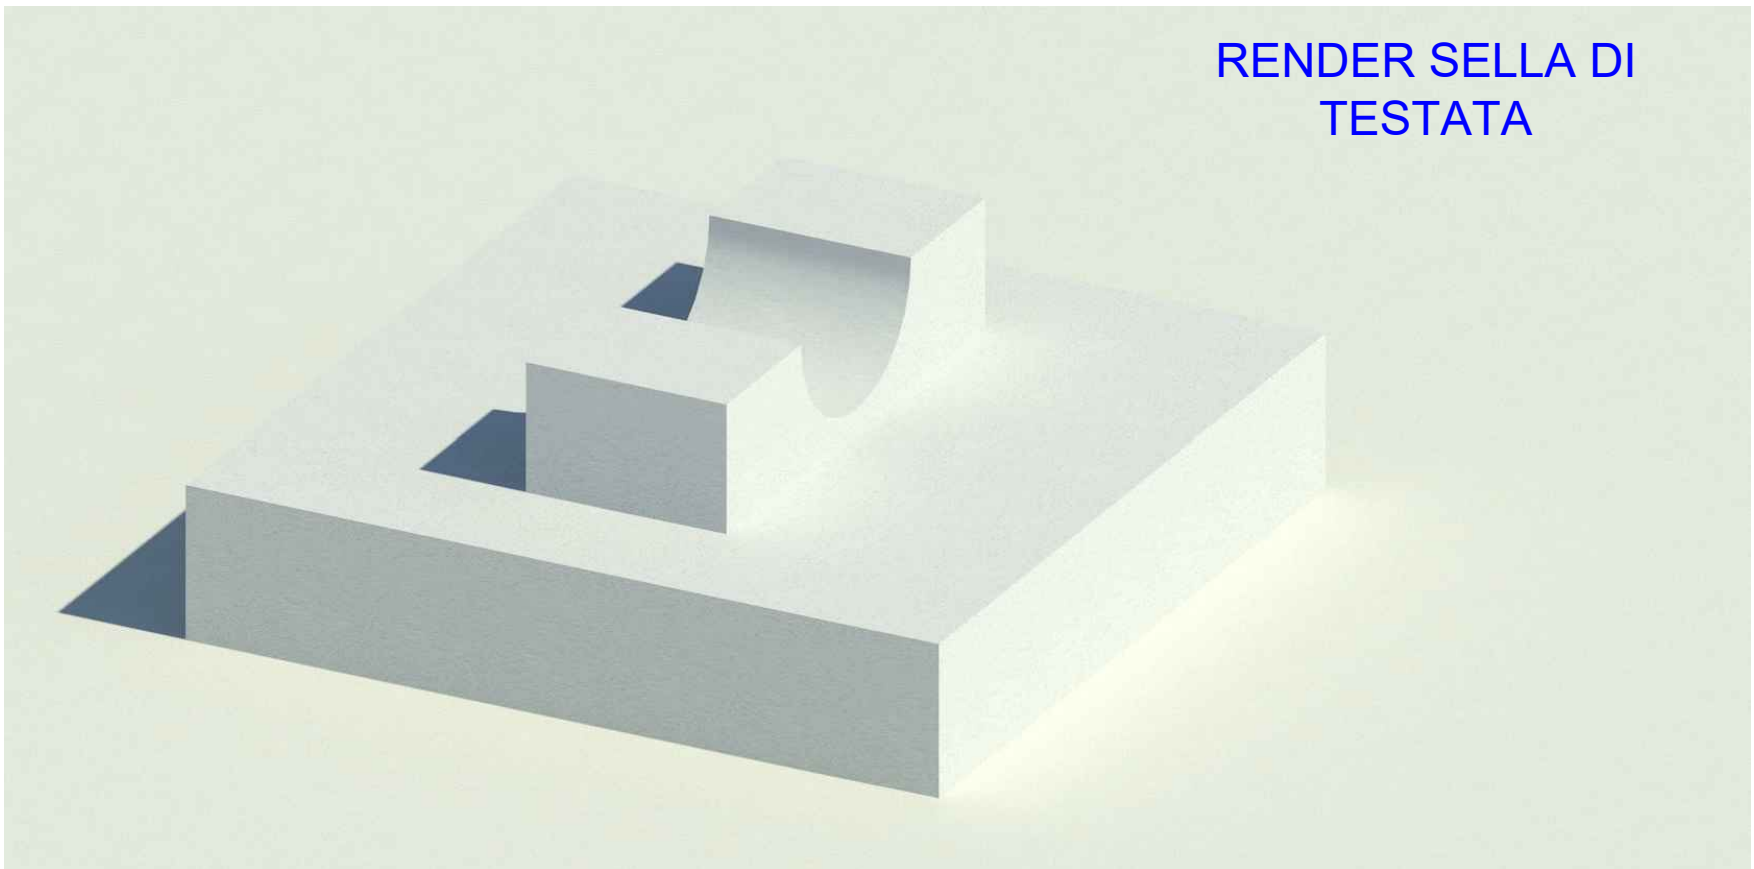

PARTICOLARE SELLA DI TESTATA
Scala 1:10

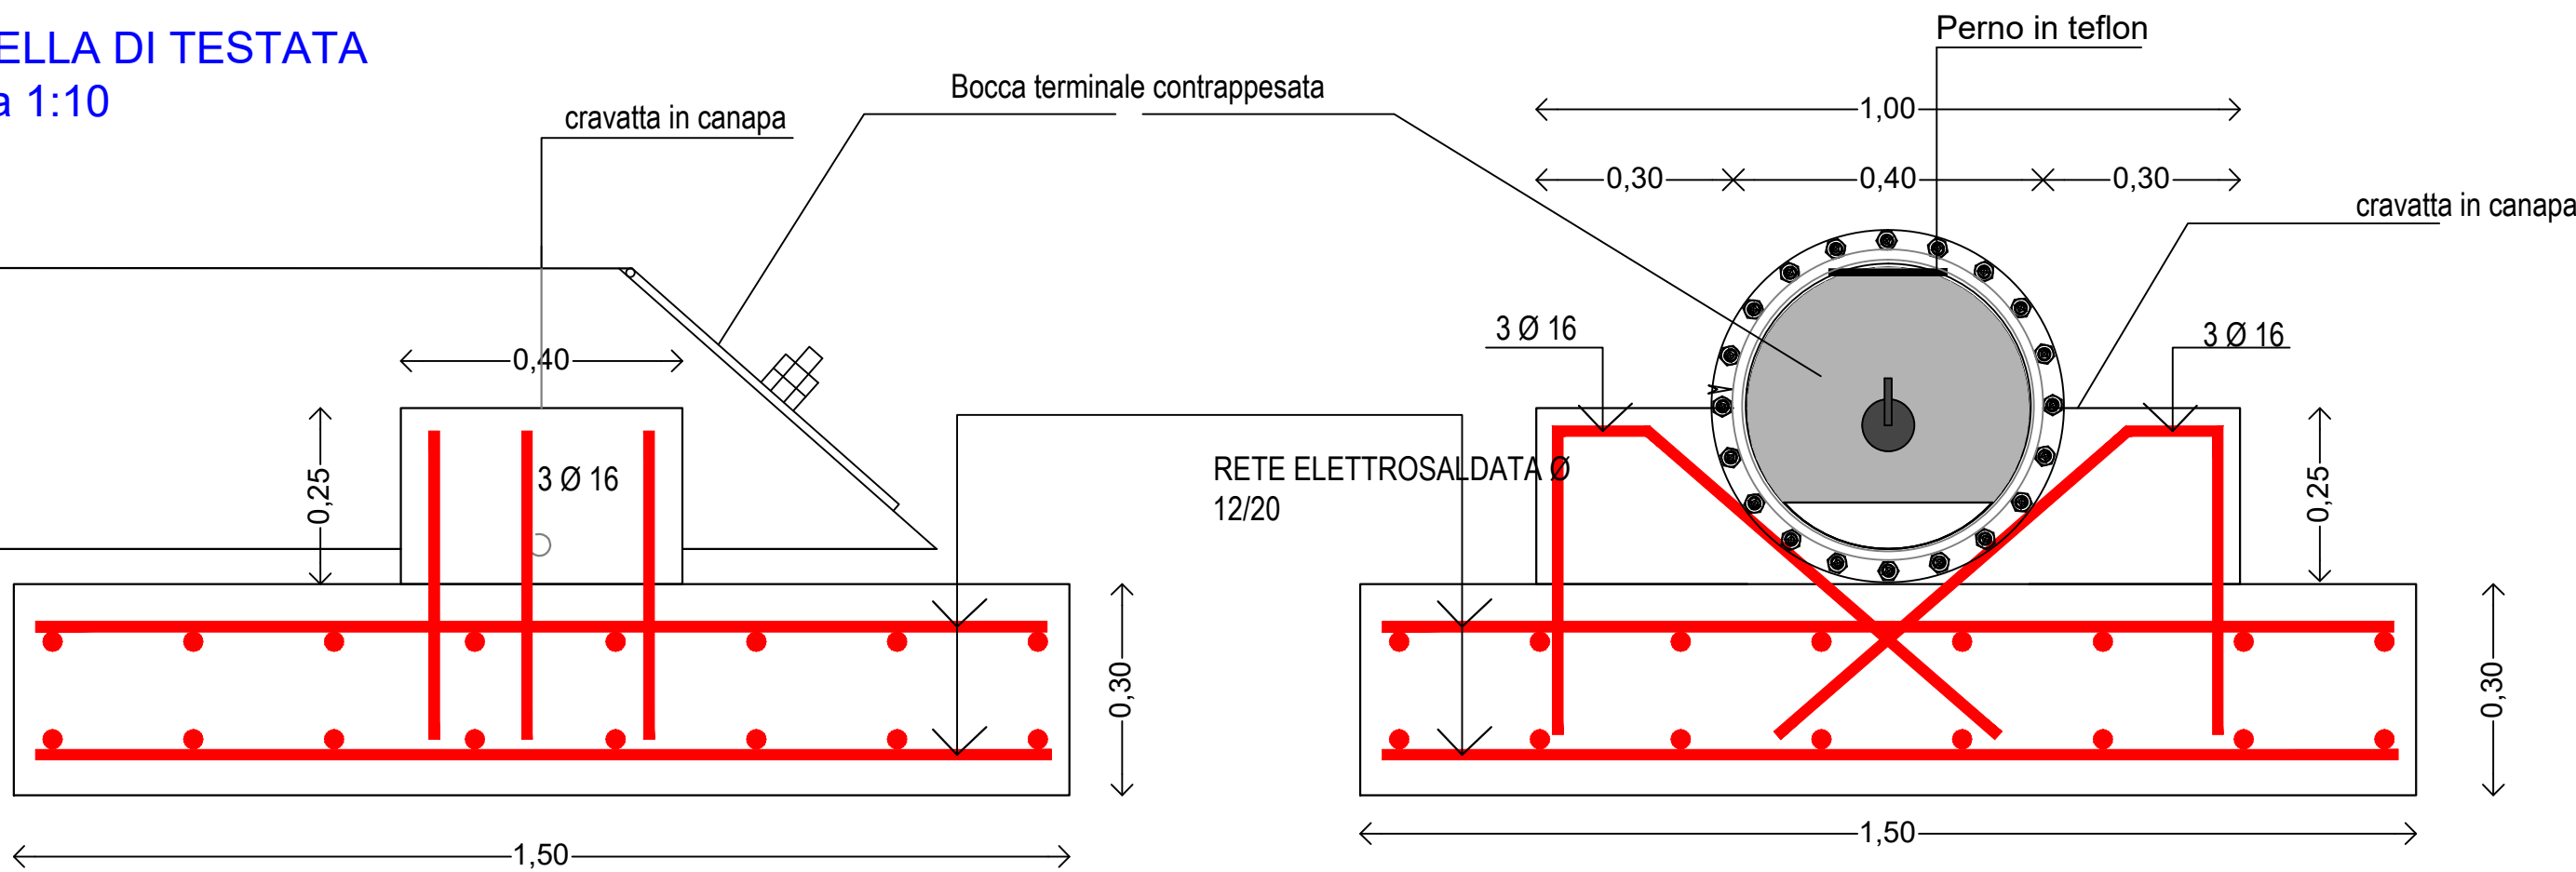

REV. 01	
PROGETTO DEFINITIVO—ESECUTIVO	
STUDIOGAGGERO	
SAVONA Via Pia, 130R Tel 019 829463 - Fax 019 8386702 - Cell 335/303133 Email ing.gaggero@libero.it	
Tavola 5	
COMUNE DI LAIGUEGLIA	
PROLUNGAMENTO CON DIFFUSORE DELLO SCARICO DELLA PUBBLICA FOGNATURA DI LAIGUEGLIA LOCALITA' CAPO MELE	
PARTICOLARI COSTRUTTIVI	
N.P. 2026	SCALA: VARIE
NOVEMBRE 2017	Dott. Ing. Paolo Gaggero C.F. GGGLA48P7149034 Collaboratore Dott. Ing. Luca Rossi