





- XX— Isobate
- Tubazione a mare esistente acciaio DN400 - rivestimento in cls per 300 ml
- Estensione tubazione per raggiungere 500 m dalla costa - DN400 rivestimento polietilene estruso
- - - Diffusore in acciaio - DN400 rivestimento polietilene estruso
- Circonferenza con raggio 500 ml e centro sulla linea di battigia
- Involuppo delle circonferenze di raggio 500 ml e centro sulla linea di battigia

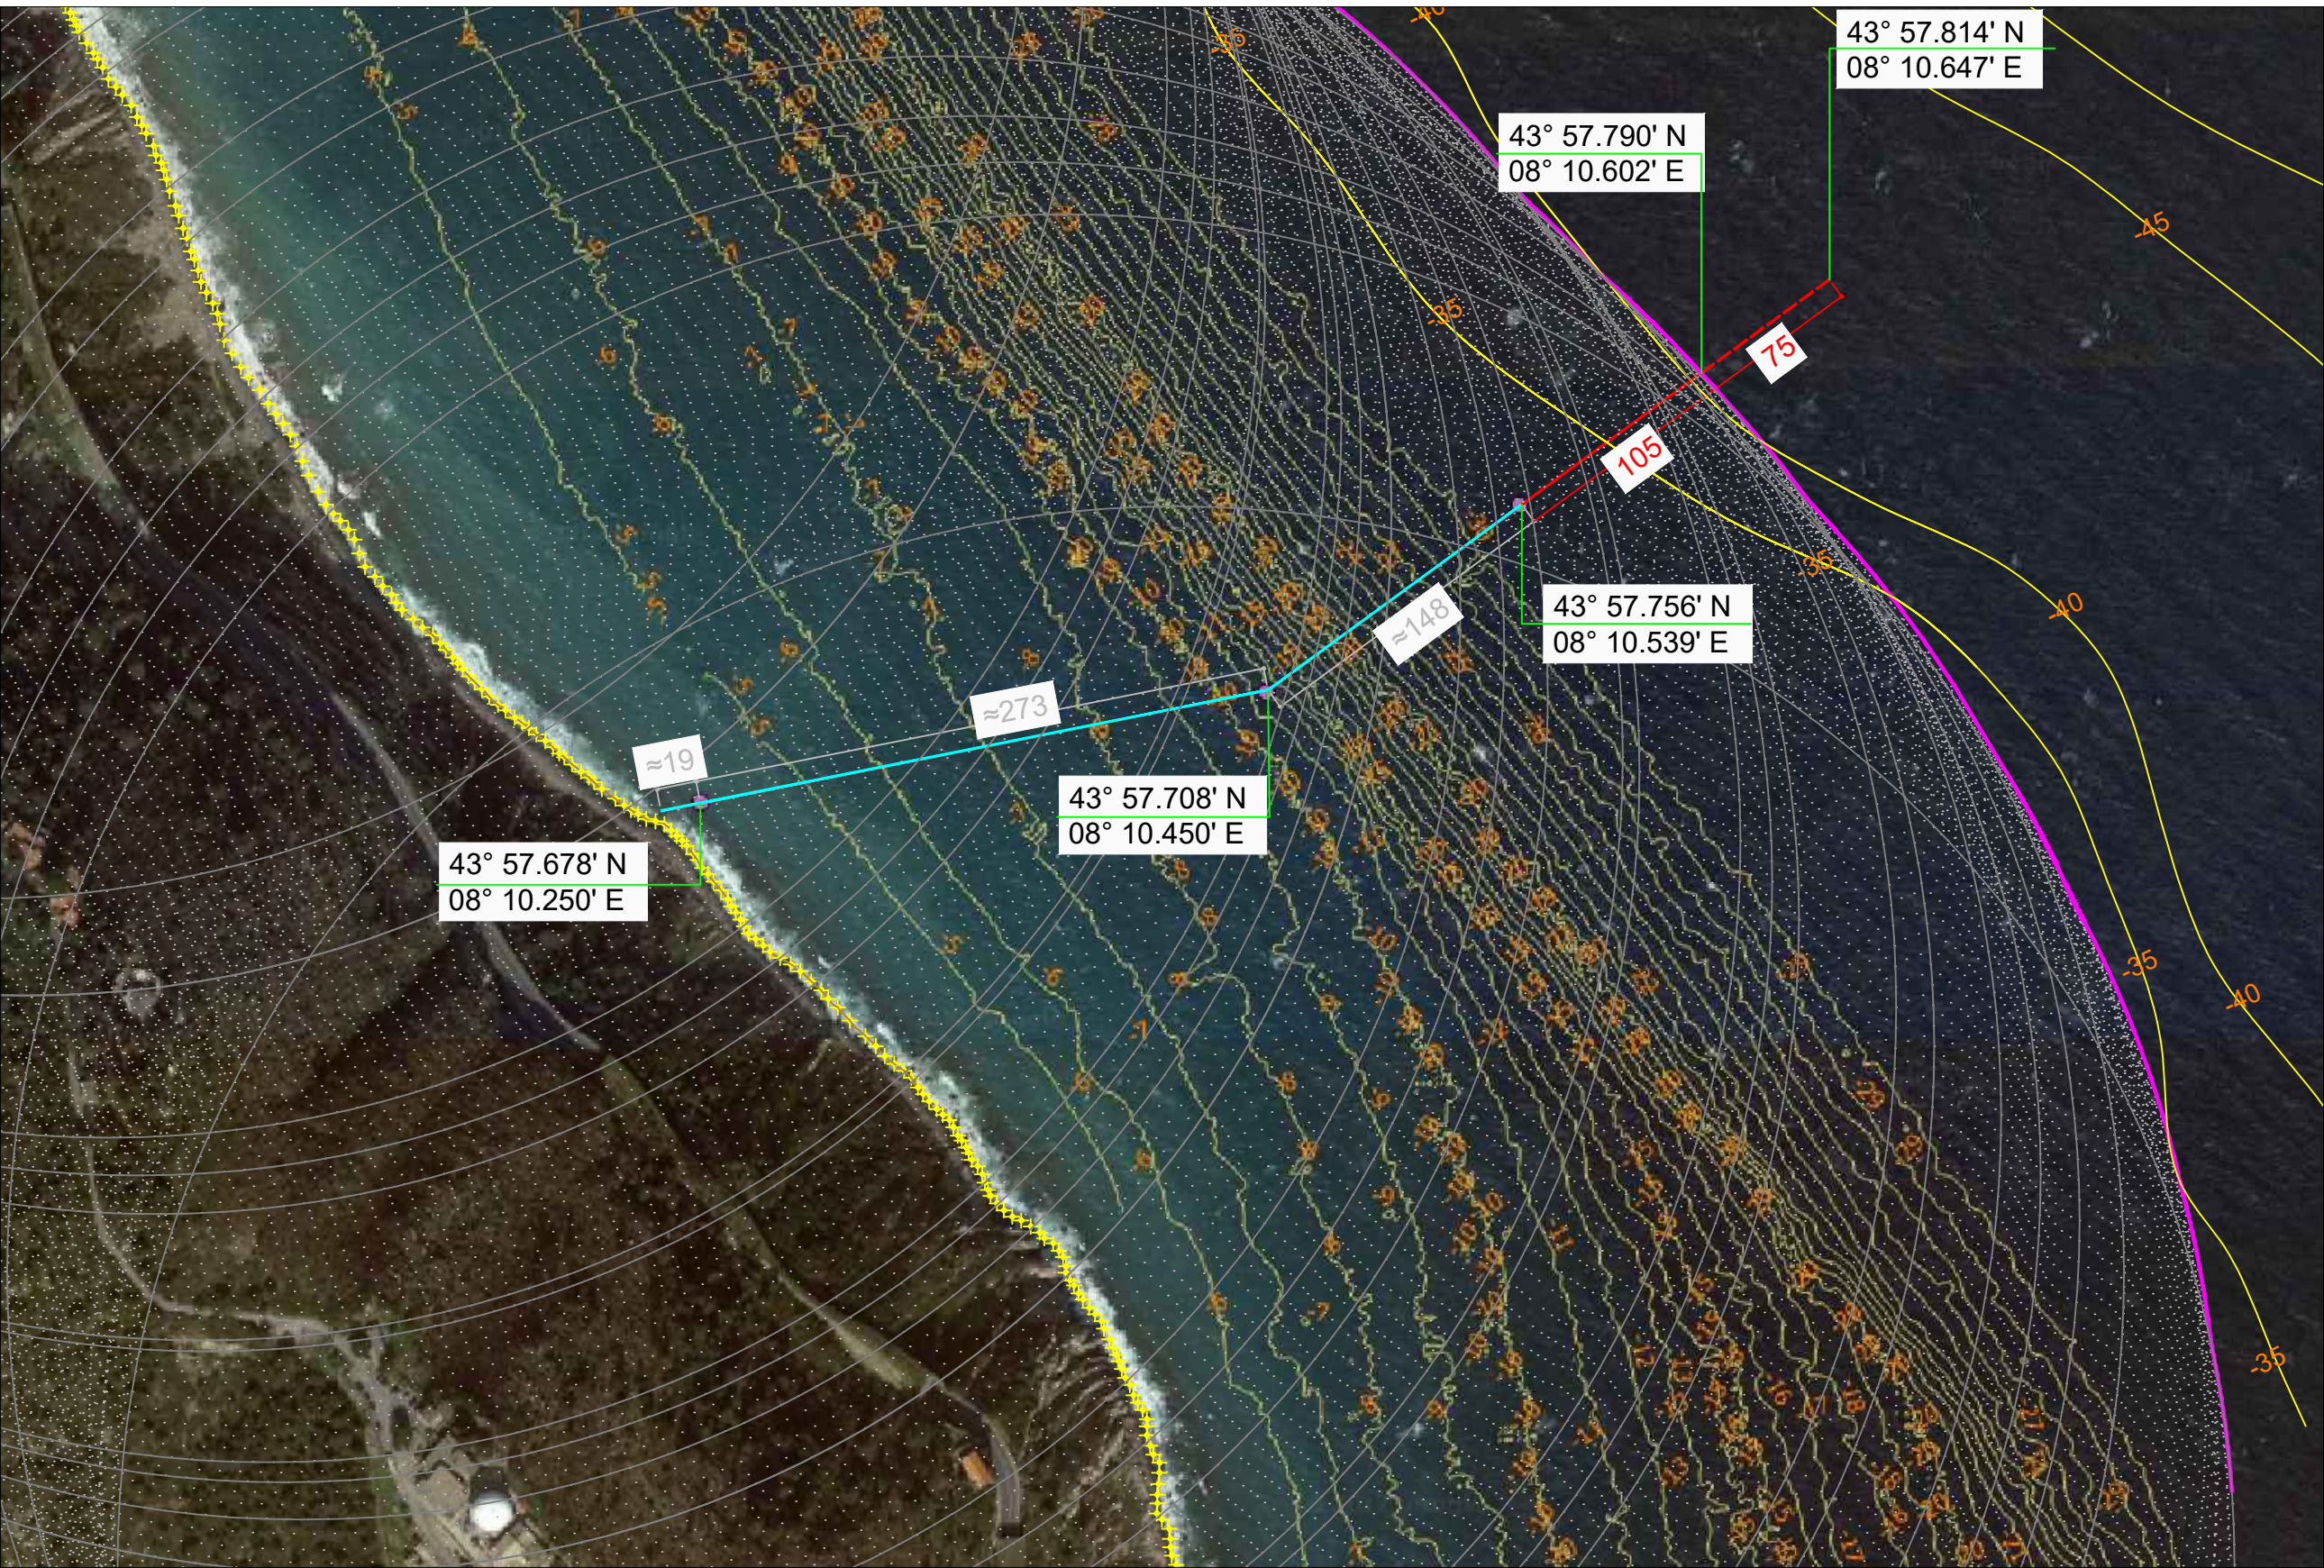

REV. 01
PROGETTO DEFINITIVO-ESECUTIVO

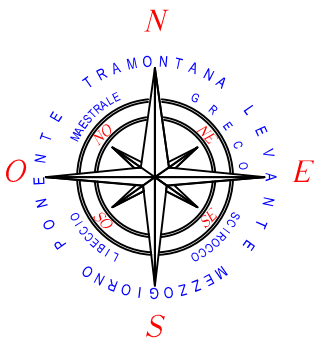

SAVONA Via Pia, 130R
Tel 019 829463 - Fax 019 8386702 - Cell 335/303133
Email ing.gaggero@libero.it

Tavola 6



COMUNE DI LAIGUEGLIA

PROLUNGAMENTO CON DIFFUSORE DELLO SCARICO DELLA PUBBLICA FOGNATURA DI LAIGUEGLIA LOCALITA' CAPO MELE

LOCALIZZAZIONE GEOREFERENZIATA DELL'INTERVENTO



N.P. 2026

SCALA: —

NOVEMBRE 2017

File:archivio/np2026 Laigueglia scarico SCA

Dott. Ing. Paolo Gaggero
C.F. GGGPLA48P27M68H
Collaboratore Dott. Ing. Ciro Rossi

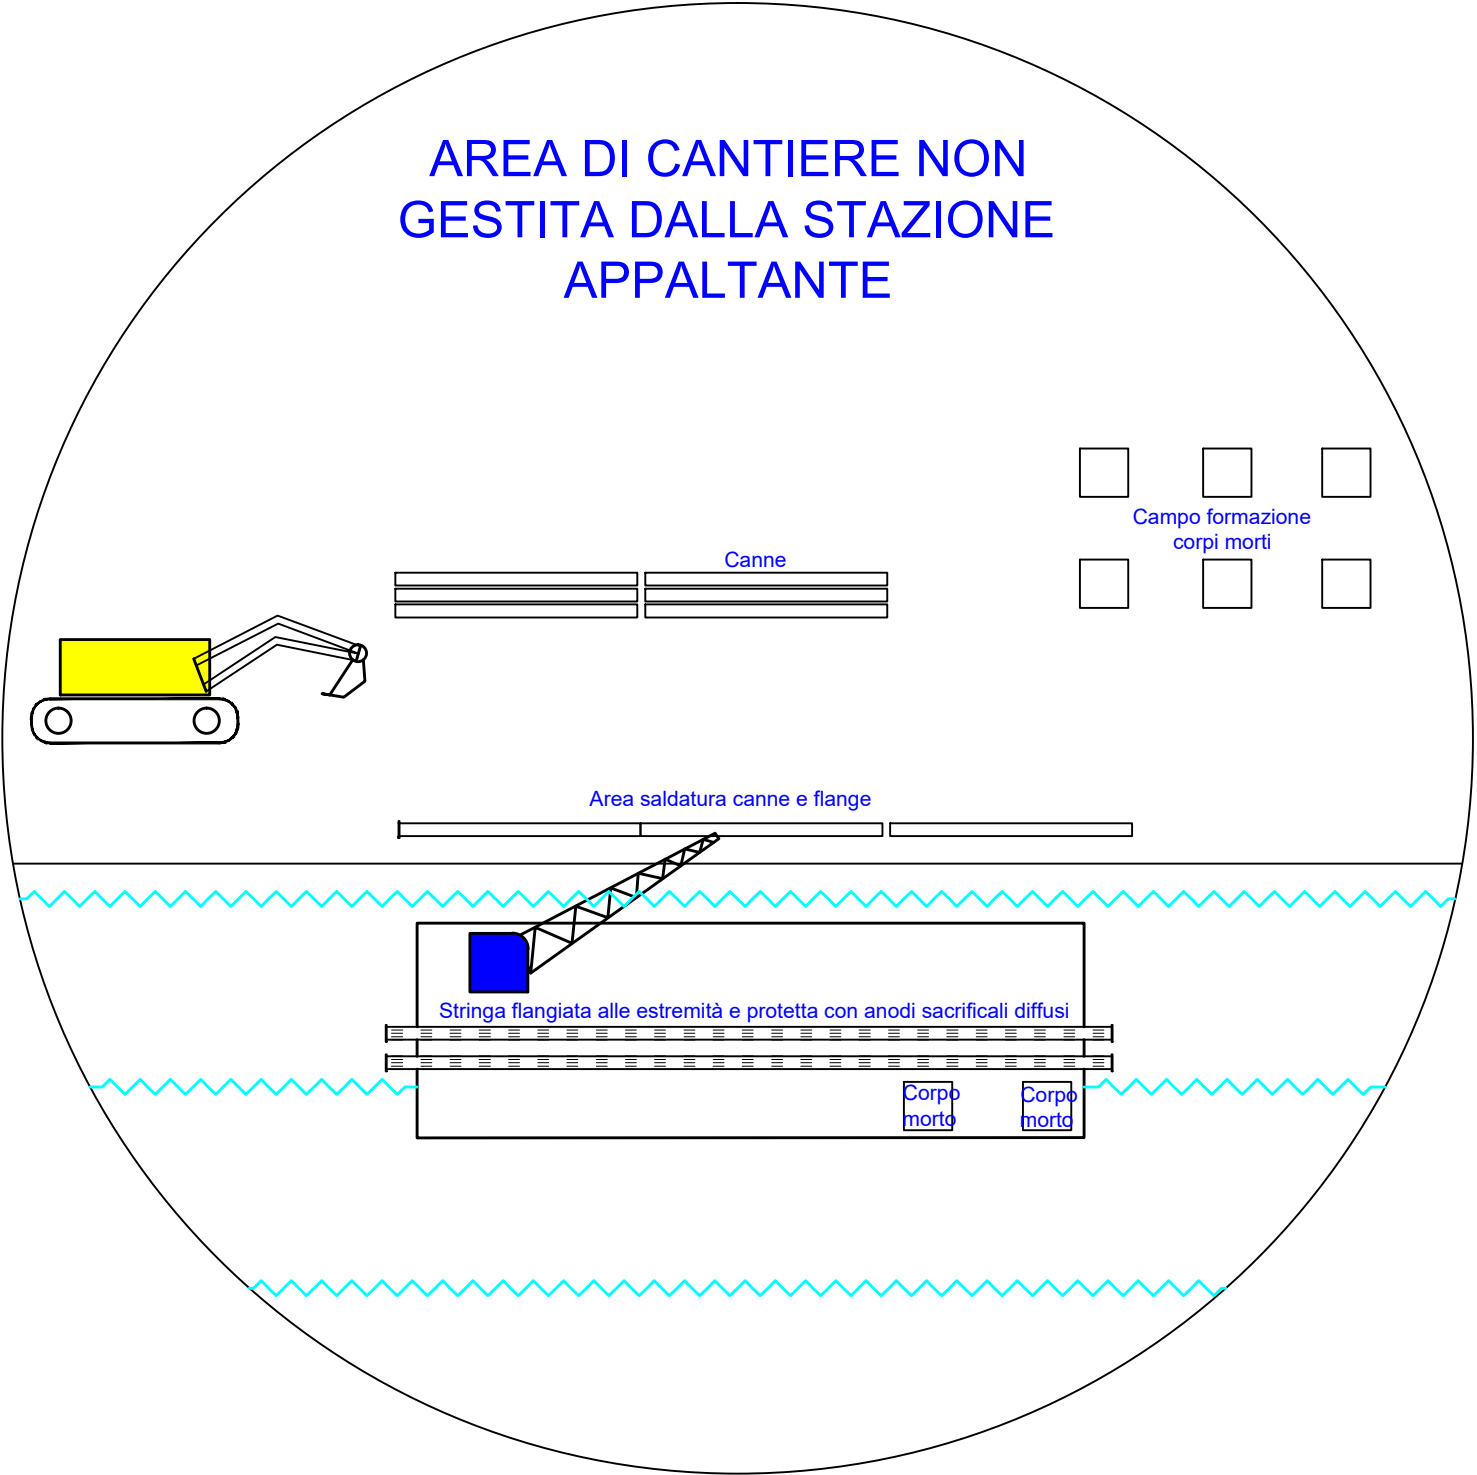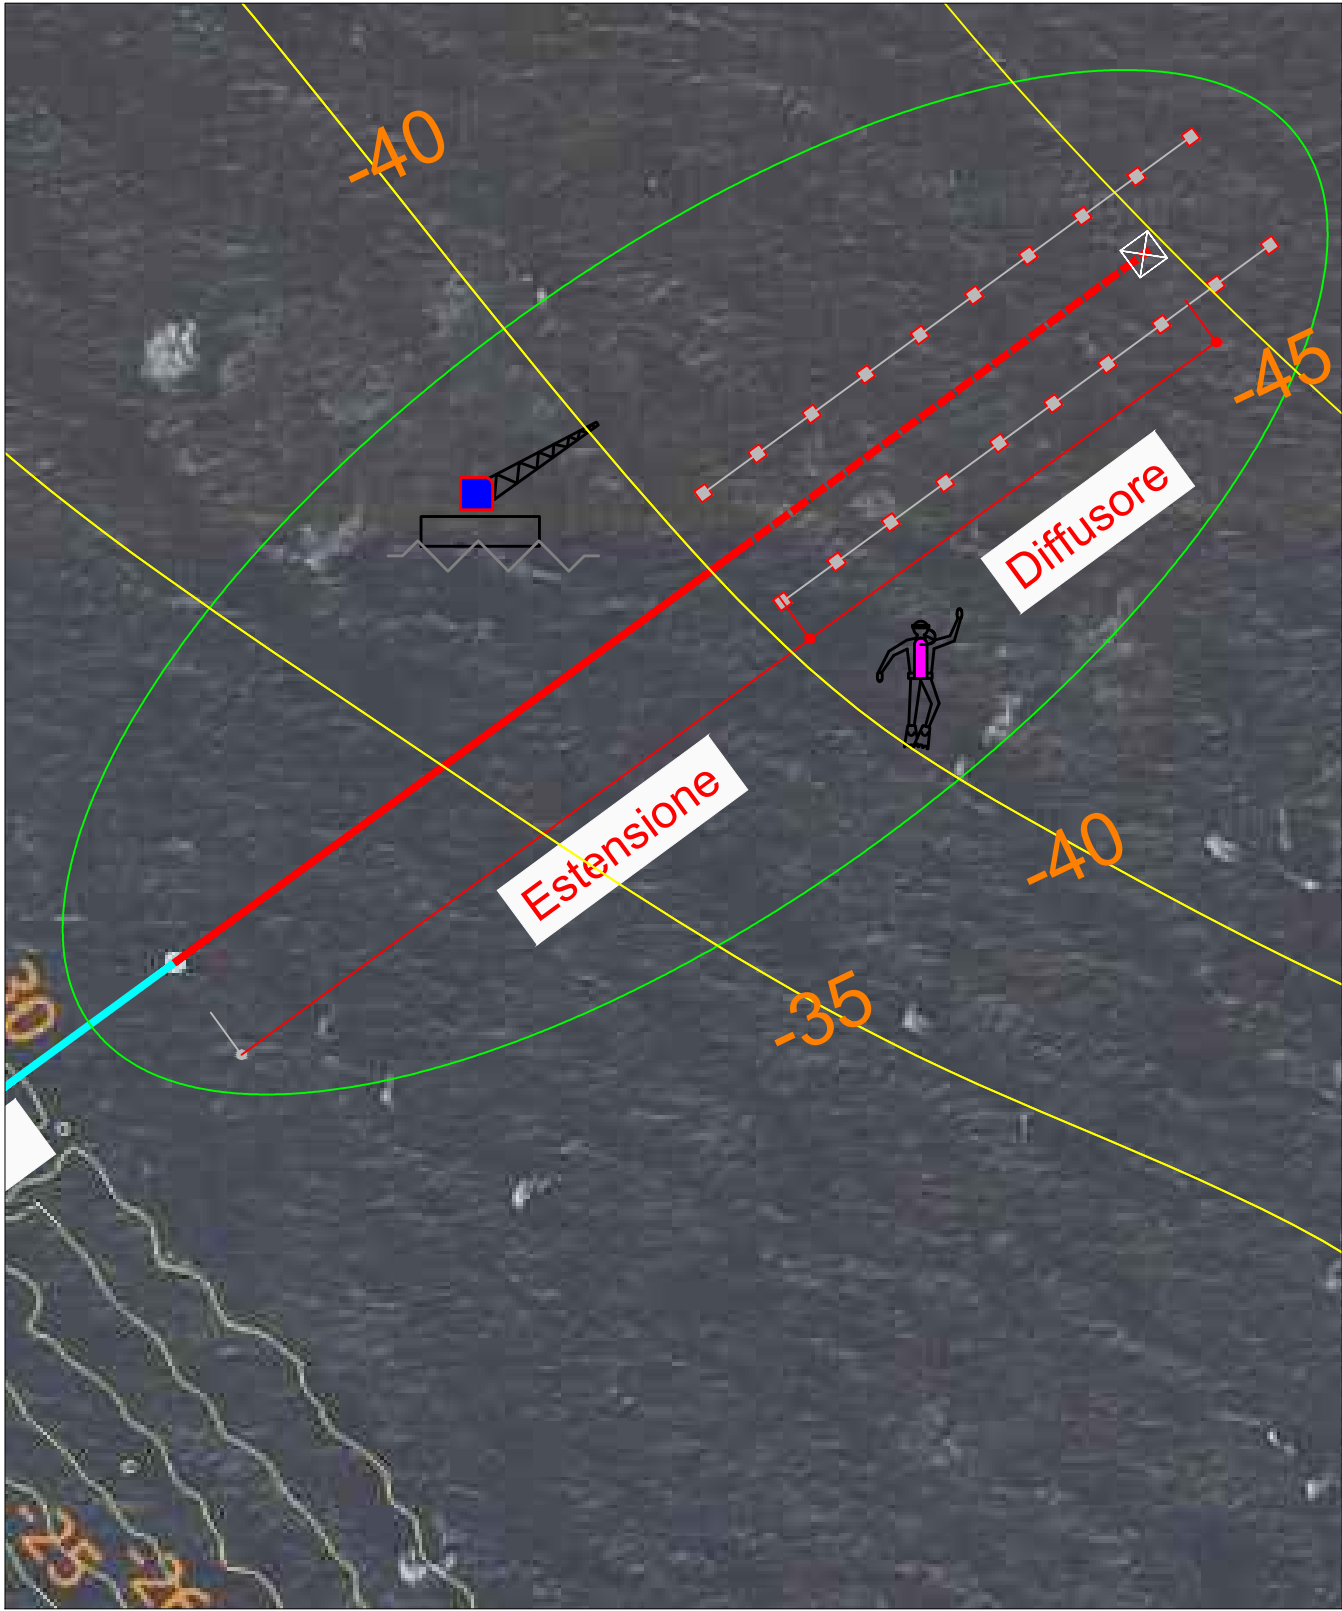

- Tubazione a mare esistente acciaio DN400 - rivestimento in cls per 300 ml
- Estensione tubazione per raggiungere 500 m dalla costa - DN400 rivestimento polietilene estruso
- - - Diffusore in acciaio - DN400 rivestimento polietilene estruso

REV. 01
PROGETTO DEFINITIVO-ESECUTIVO



SAVONA Via Pia, 130R
Tel 019 829463 - Fax 019 8386702 - Cell 335/303133
Email ing.gaggero@libero.it

Tavola 7



COMUNE DI LAIGUEGLIA

PROLUNGAMENTO CON DIFFUSORE DELLO SCARICO DELLA PUBBLICA FOGNATURA DI LAIGUEGLIA LOCALITA' CAPO MELE

ESEMPIO PLANIMETRIA DI CANTIERE

N.P. 2026

SCALA: varie

NOVEMBRE 2017

File:archivio/np2026 Laigueglia scarico SCA

Dott. Ing. Paolo Gaggero
C.F. GGGPLA48P27M68H
Collaboratore Dott. Ing. Ciro Rossi