




## PLANIMETRIA DI PROGETTO INSTALLAZIONE BIOFILTRI - Scala 1:100

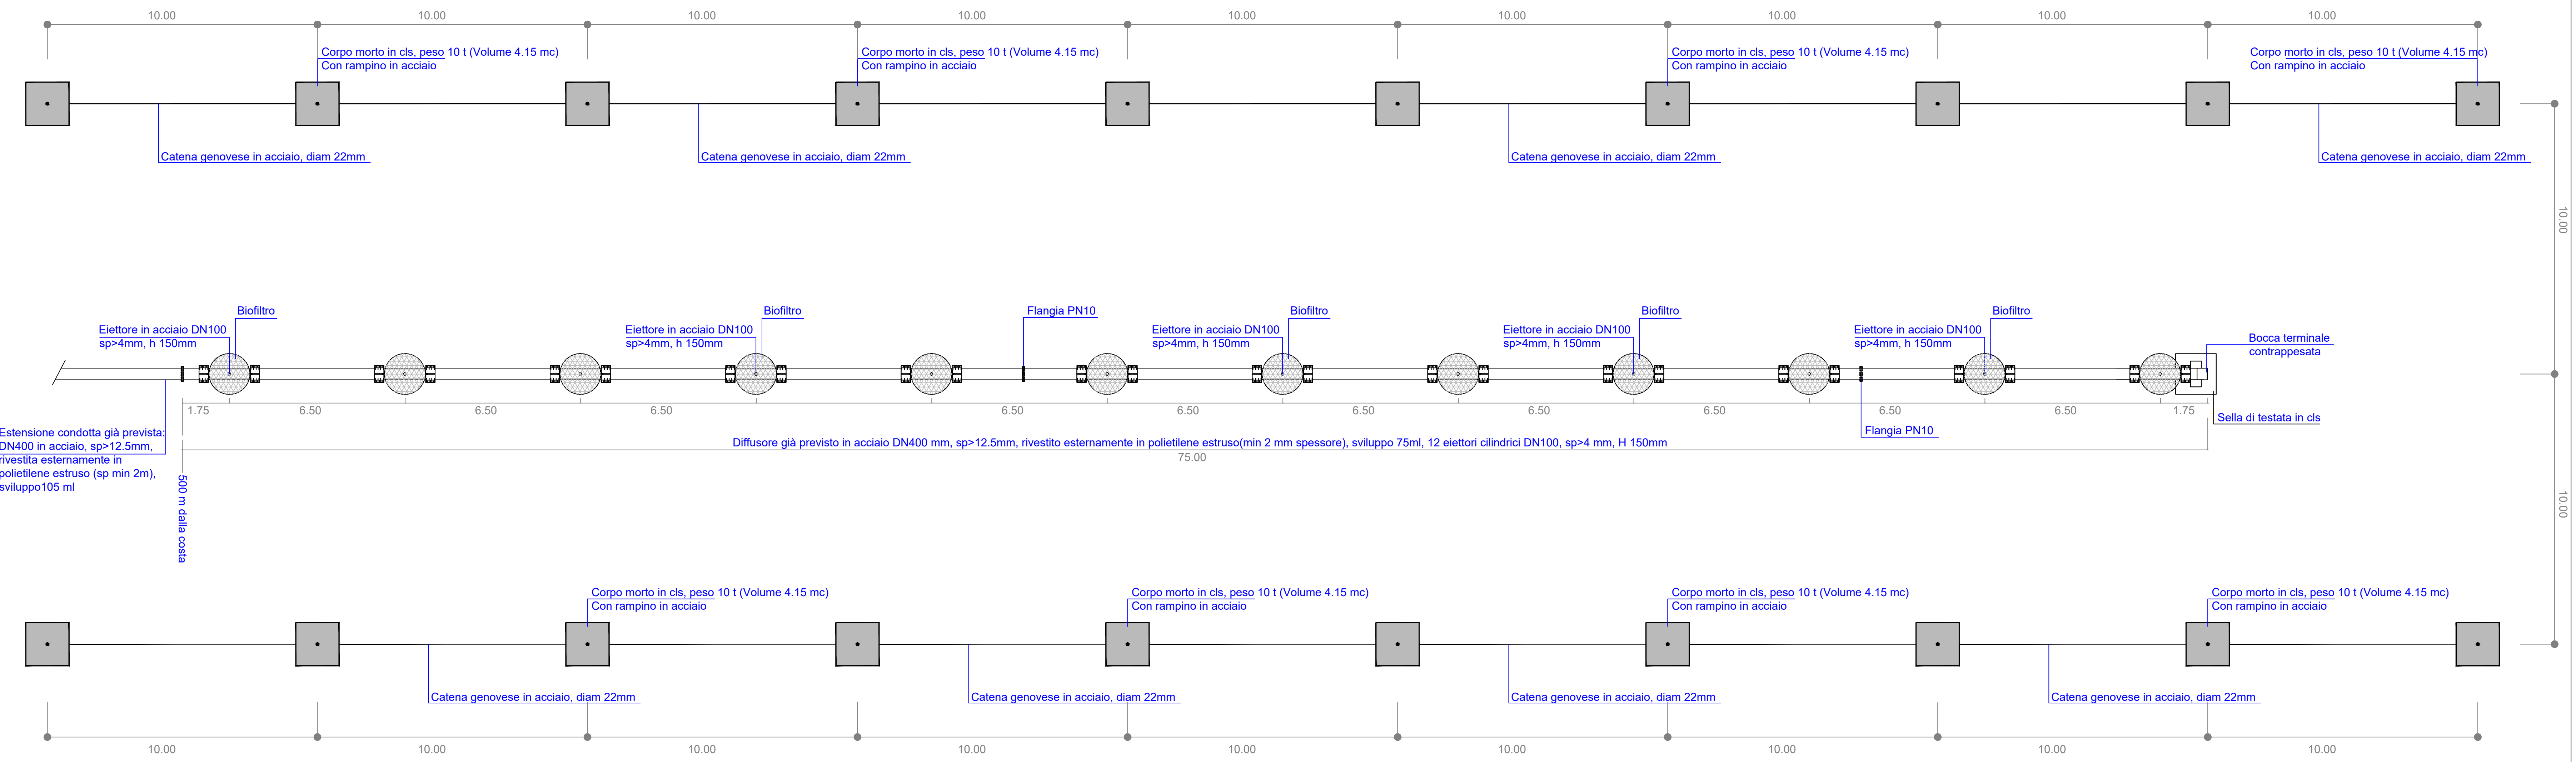


SEZIONE TIPO BIOFILTRO - Scala 1:25

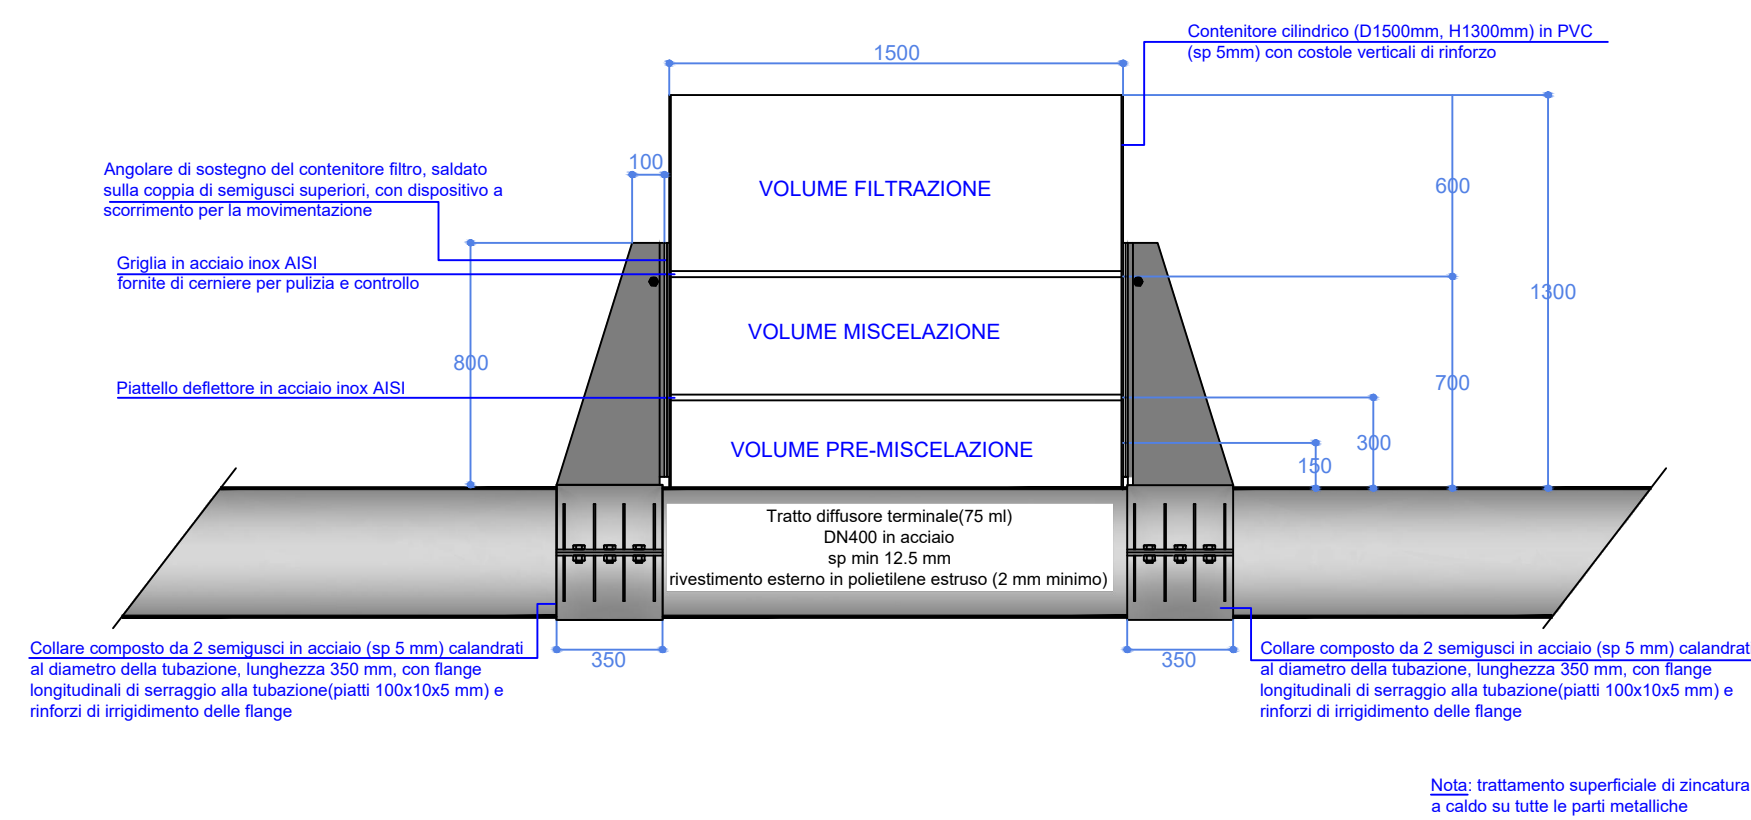

PARTICOLARE INSTALLAZIONE BIOFILTRO TIPO - Scala 1:25

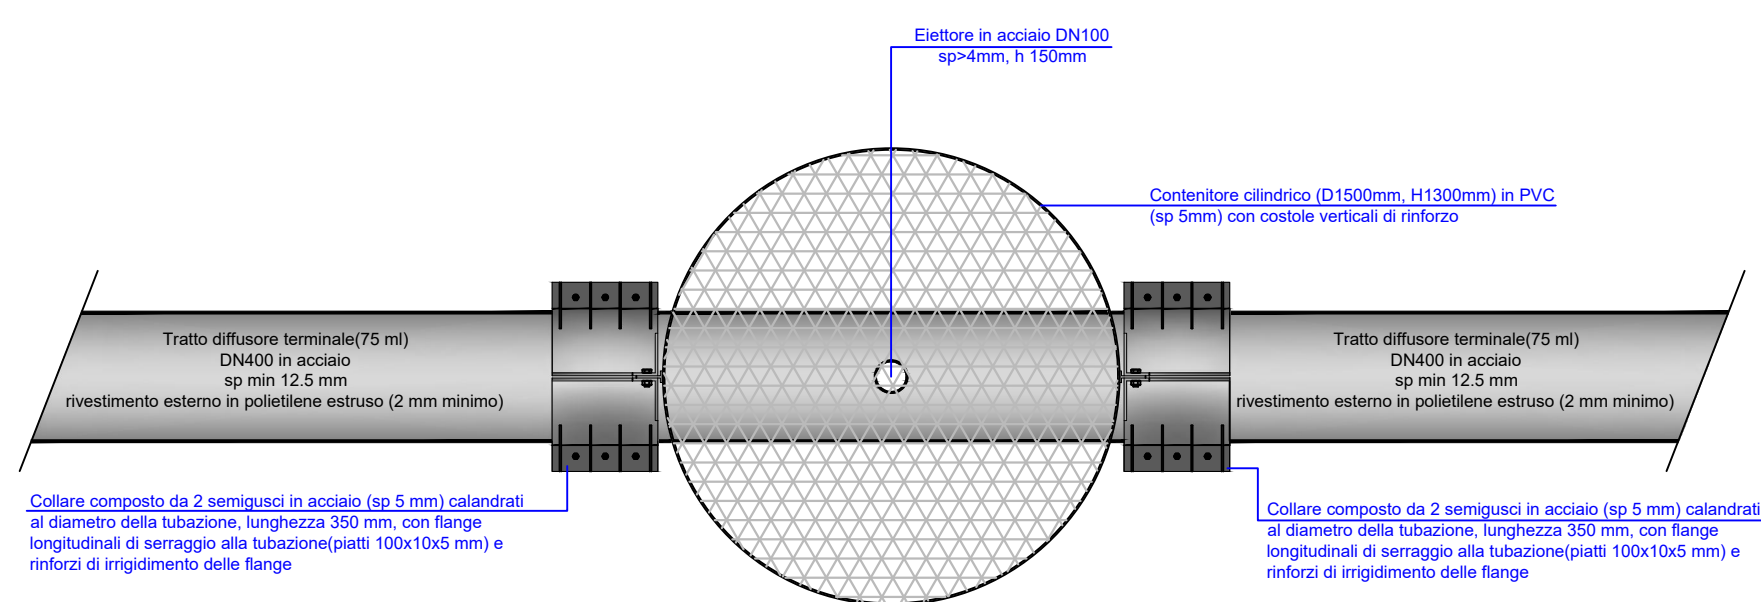

## VISTE PROSPETTICHE BIOFILTRO TIPO

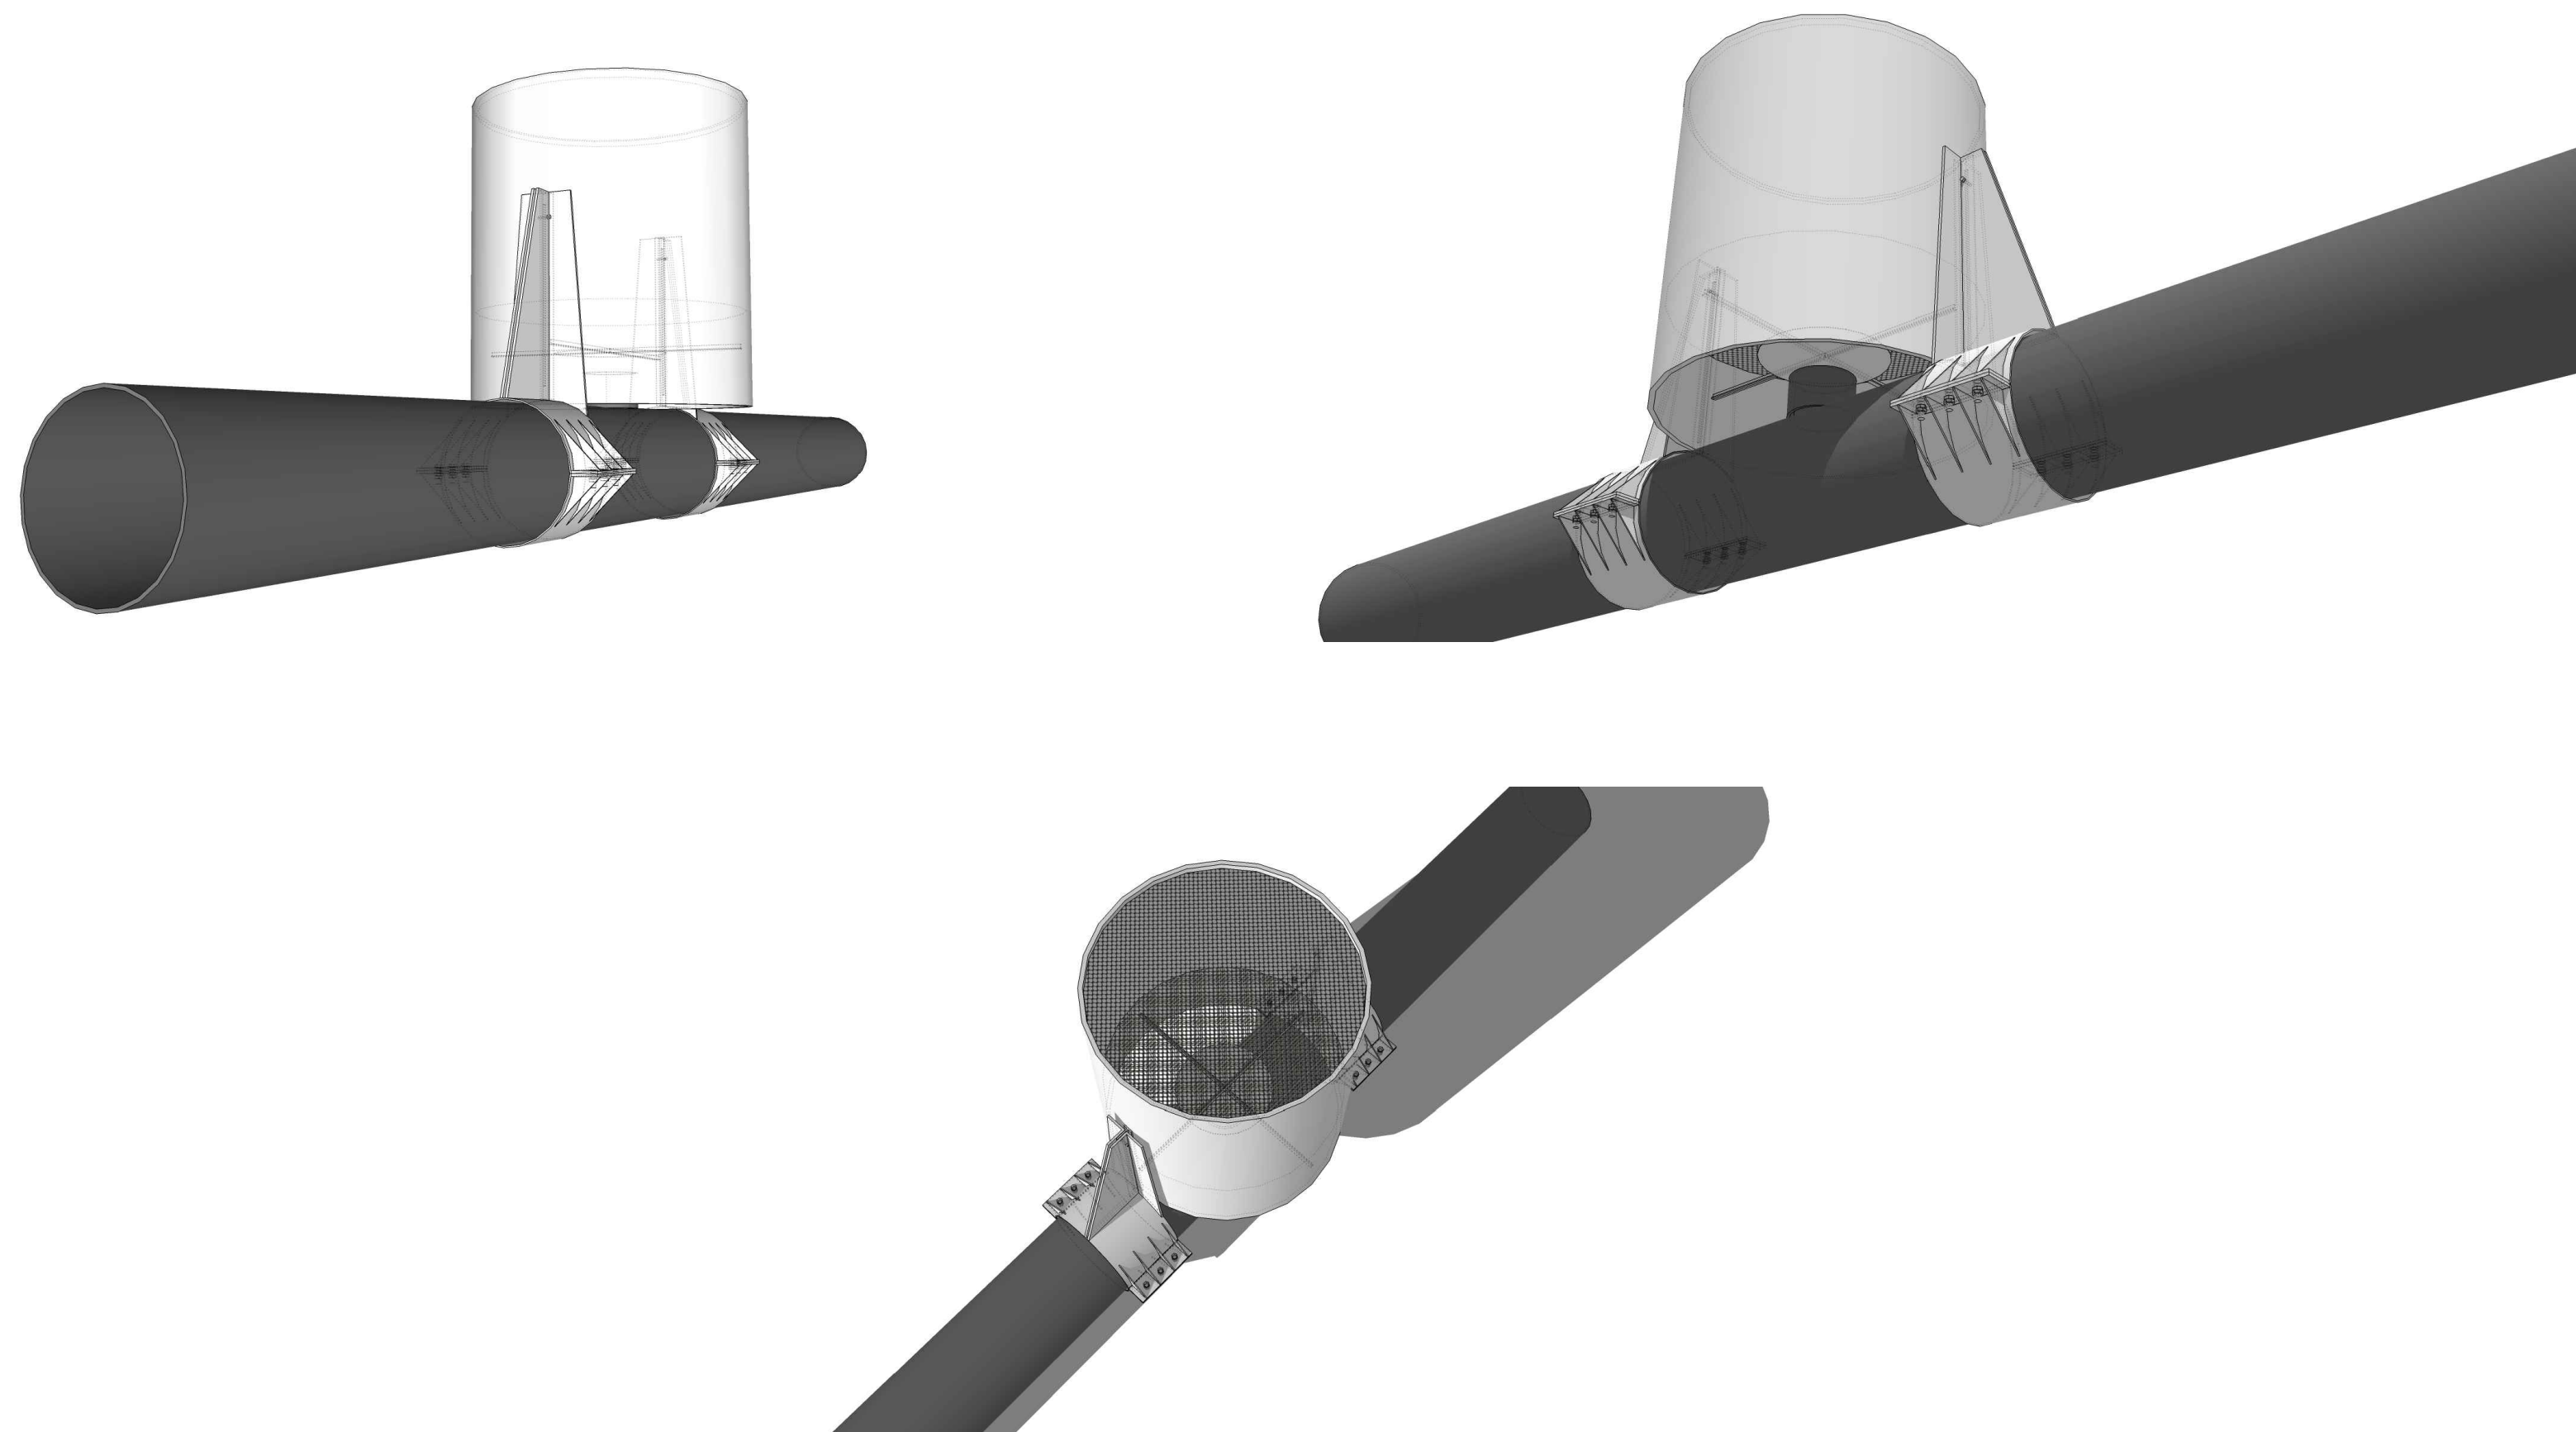

|                                                                                       |   |                         |
|---------------------------------------------------------------------------------------|---|-------------------------|
|                                                                                       |   |                         |
|                                                                                       |   |                         |
|                                                                                       |   |                         |
| REV. 01                                                                               |   |                         |
| PROGETTO DEFINITIVO –ESECUTIVO                                                        |   |                         |
|                                                                                       |   |                         |
|  | <div>STUDIOGAGGERO</div> <p>SAVONA Via Pia, 130R<br/>Tel 019 829463 - Fax 019 8386702 - Cell 335/303133<br/>Email <a href="mailto:ing.gaggero@libero.it">ing.gaggero@libero.it</a></p>                                                                                         |                         |
| Tavola 8                                                                              | <div></div>                                                                                          |                         |
|                                                                                       | <div>COMUNE DI LAIGUEGLIA<br/>PROLUNGAMENTO CON DIFFUSORE DELLO SCARICO DELLA PUBBLICA<br/>FOGNATURA DI LAIGUEGLIA LOCALITA' CAPO MELE</div> <div>SCHEMA POSA BIOFILTRI</div> <div></div> |                         |
|                                                                                       | <div>N.P. 2026</div>   | <div>SCALA: Varie</div> |
|                                                                                       | <div>Dott. Ing. Paolo GAGGERO<br/>C.F. GGGPLA43R27H4351<br/>Collaboratore Dott. Ing. GREGO Rossi</div>   |                         |
| NOVEMBRE 2017                                                                         | File:archivio/np2026 Laigueglia scarico SCA   |                         |