



Scala 1:25

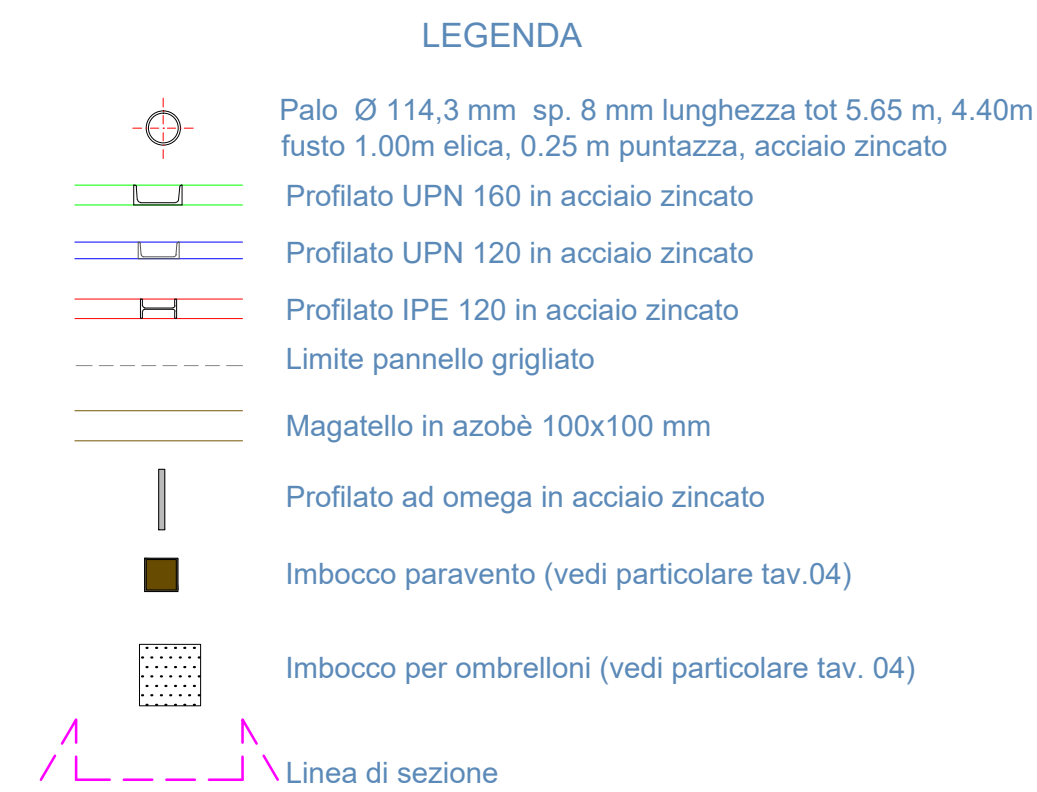


Scala 1:50

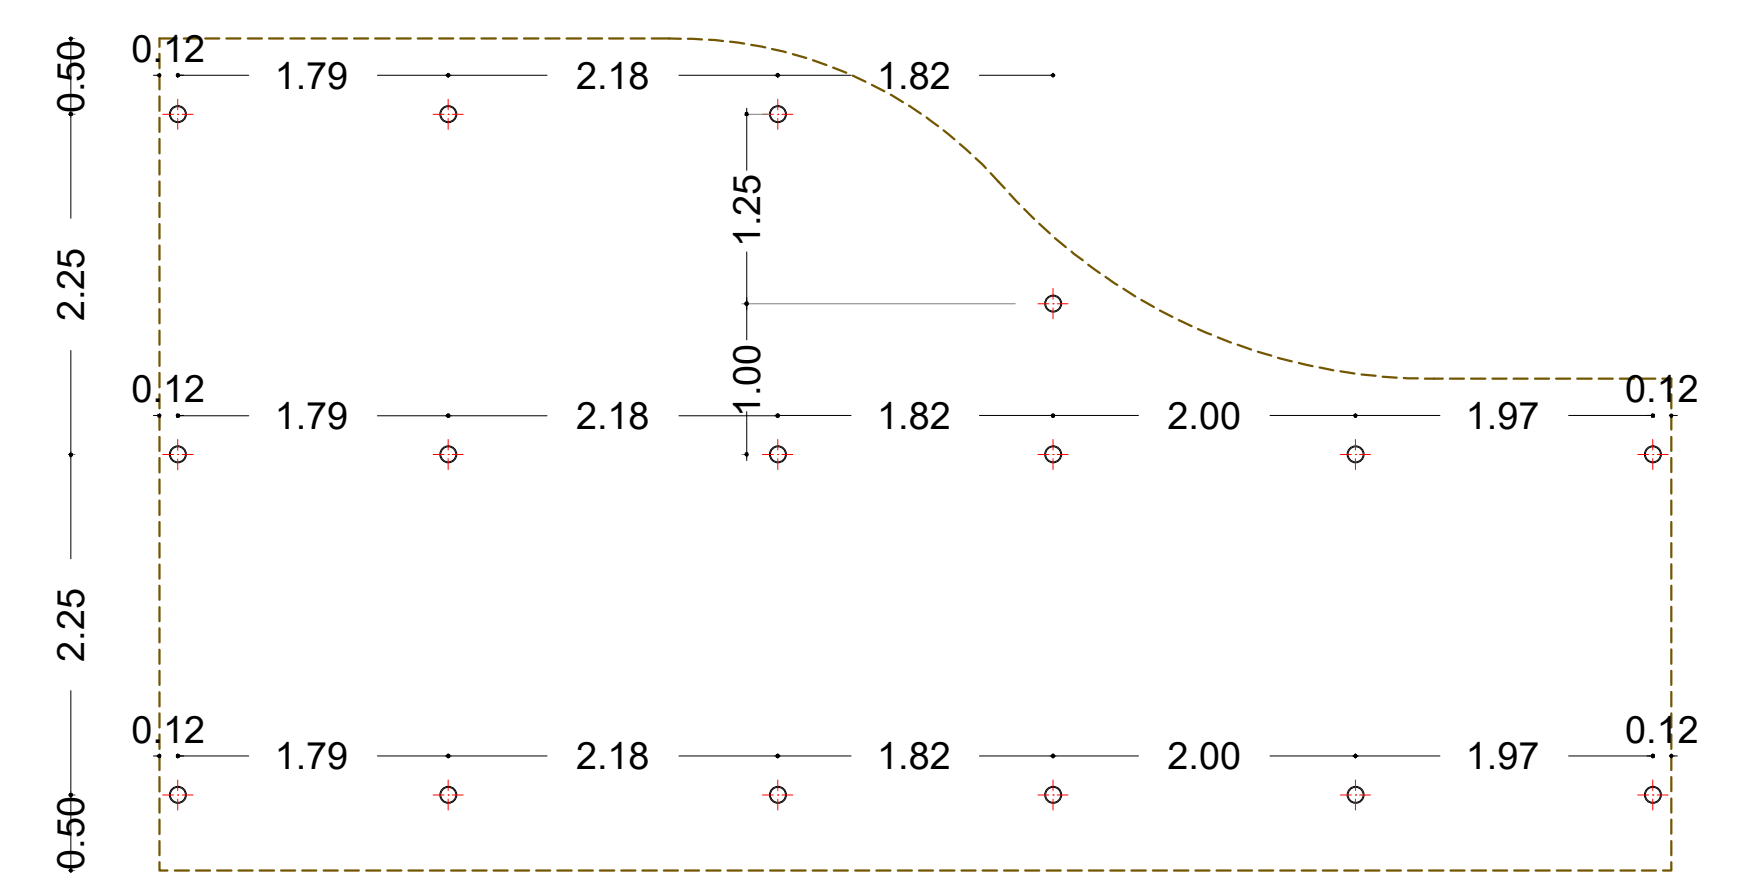


MATERIALE	
ACCIAIO PALI	S355 zincato a caldo - TIPO GEOPAL ITALIA
ACCIAIO CARPENTERIA	S355JR zincato a caldo
ACCIAIO GRIGLIATI	S235JR zincato a caldo
BULLONI, DADI, RONDELLE	S275 ZINCATO A CALDO
VITERIA	INOX A - AISI 304 - TIPO WURTH ASSY FIL. PARZIALE
LEGNO	AZOBÉ/ MASSELLO

NOTA: i pali saranno riempiti, dopo la posa, con conglomerato cementizio classe C 35/45, XS3, S5 e dimensione massima aggregato 32 mm


Scala 1:25

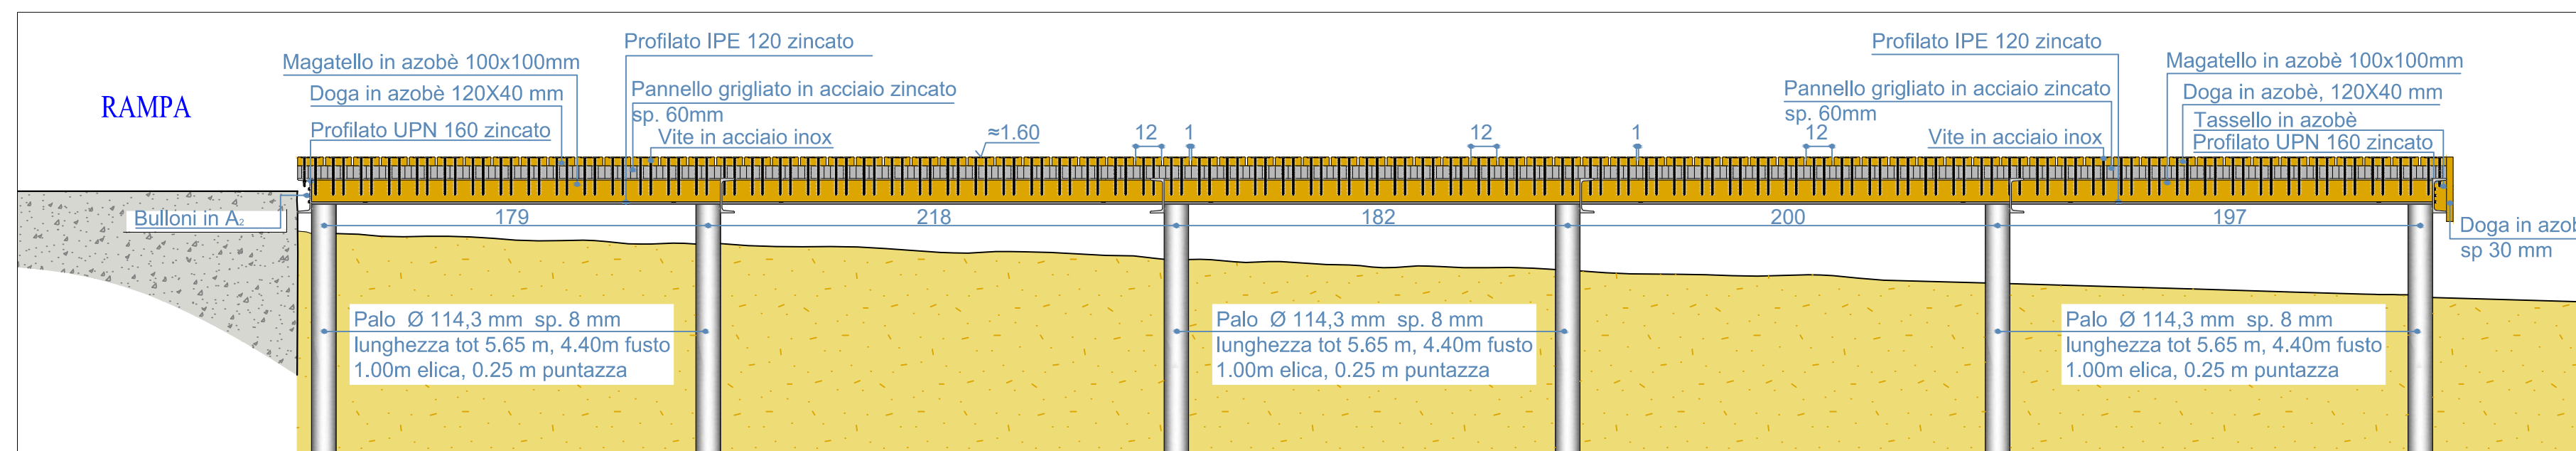


Scala 1:25

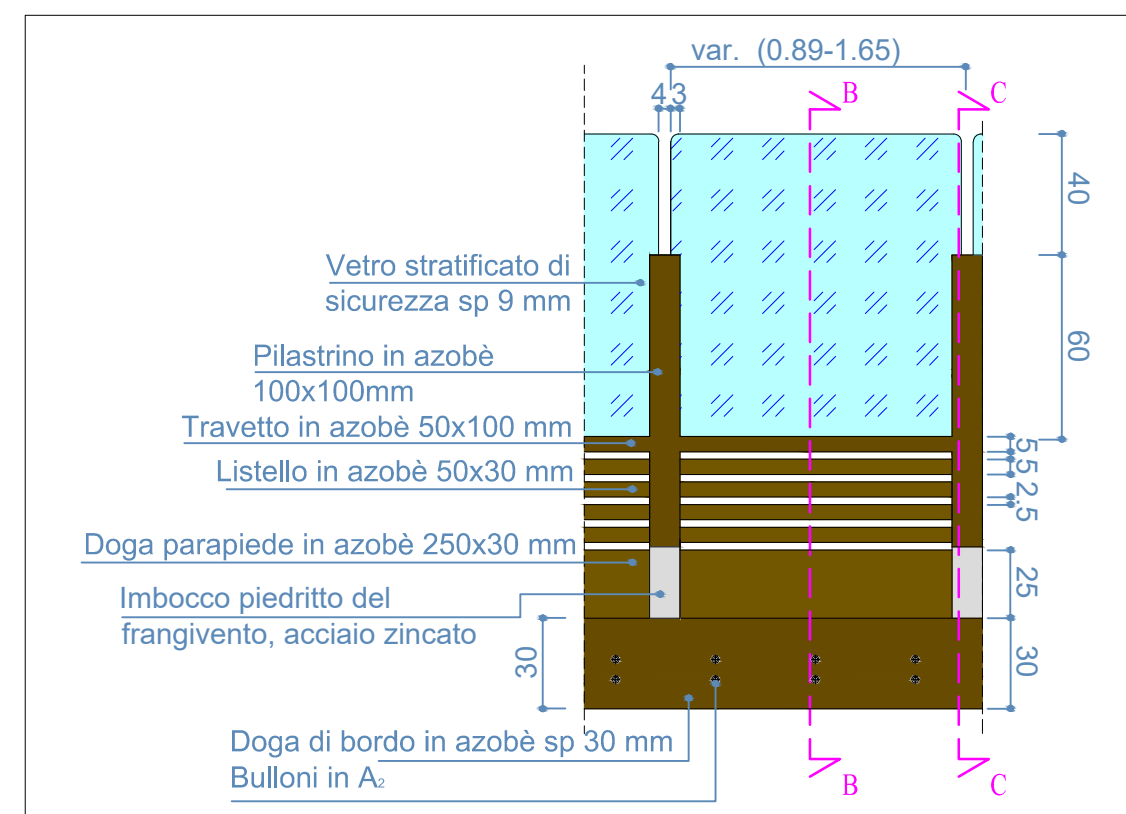

Scala 1:25

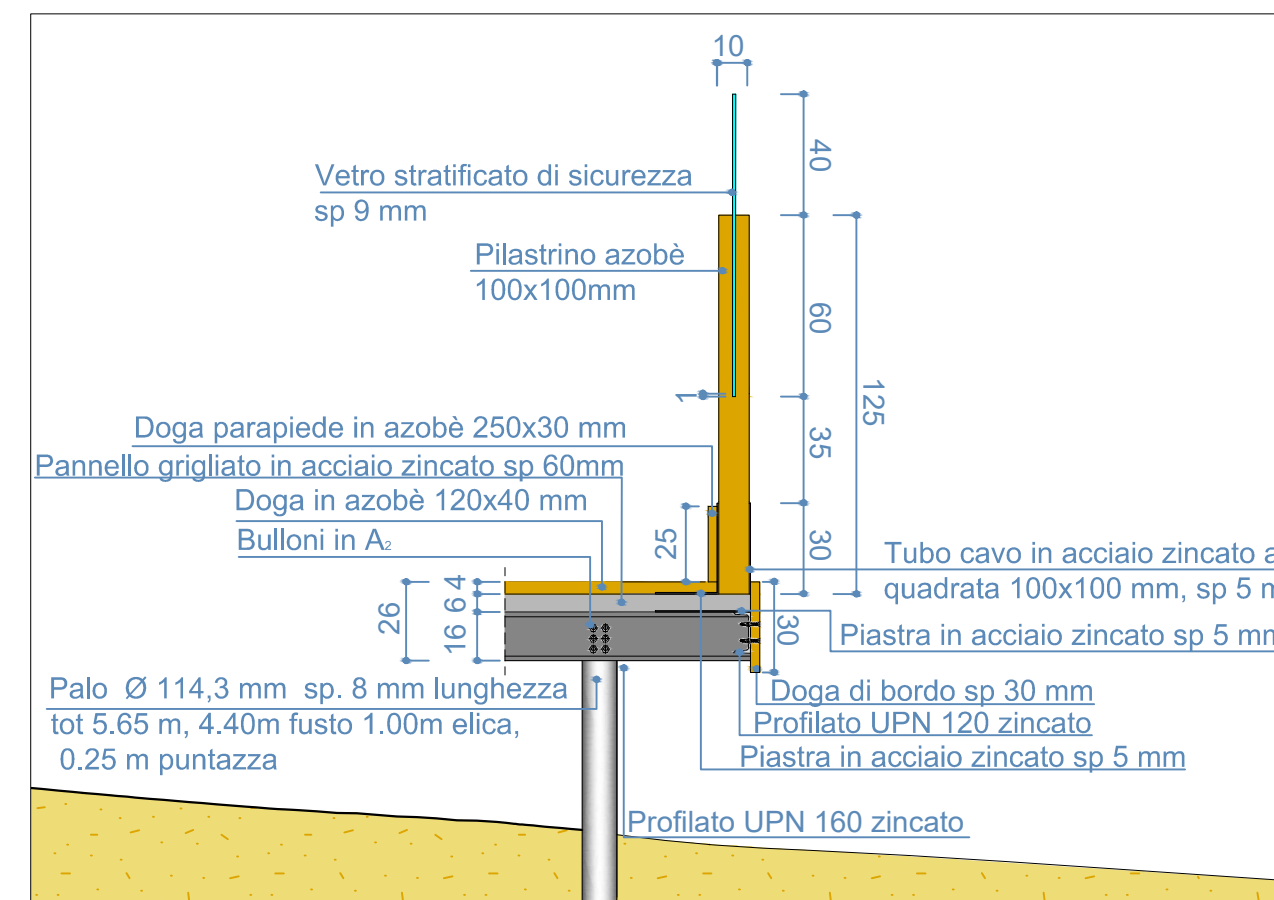

Scala 1:25

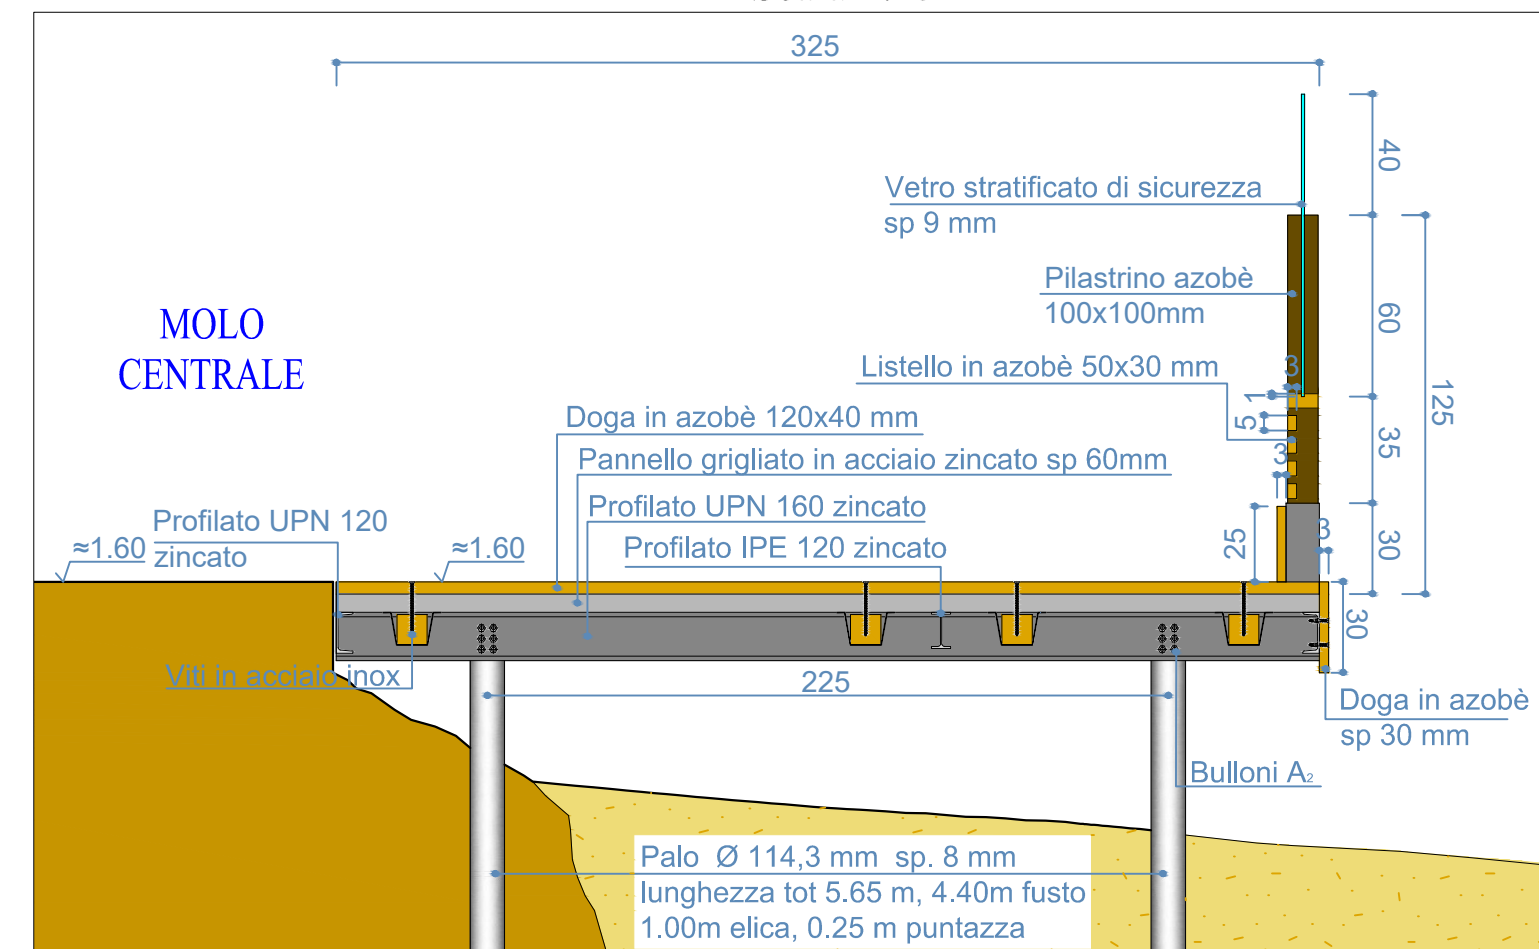

PROGETTO ESECUTIVO		GIUGNO 2018	
	STUDIOGAGGERO SAVONA Via Pia, 130R Tel 019 829463 - Fax 019 836702 - Cell 335/303133 Email ing.gaggero@libero.it		
Tavola 3	COMUNE DI LAIGUEGLIA		
	REALIZZAZIONE PIATTAFORMA ALLA RADICE DEL MOLO PER ATTIVITA' E LAVORAZIONI ATTINENTI LA PESCA		
	PIANTA STRUTTURALE E SEZIONI		
	N.P. 2018	SCALA: Varie	Dott. Ing. Paolo Gaggero C.F. GGGPLA49R27M693H Collaboratore Dott. Ing. GGG GGG Rossi
GIUGNO 2018	File:archivio/np2018 Piattaforma pesca		