


PIANTA DELLA PIATTAFORMA


Scala 1:25

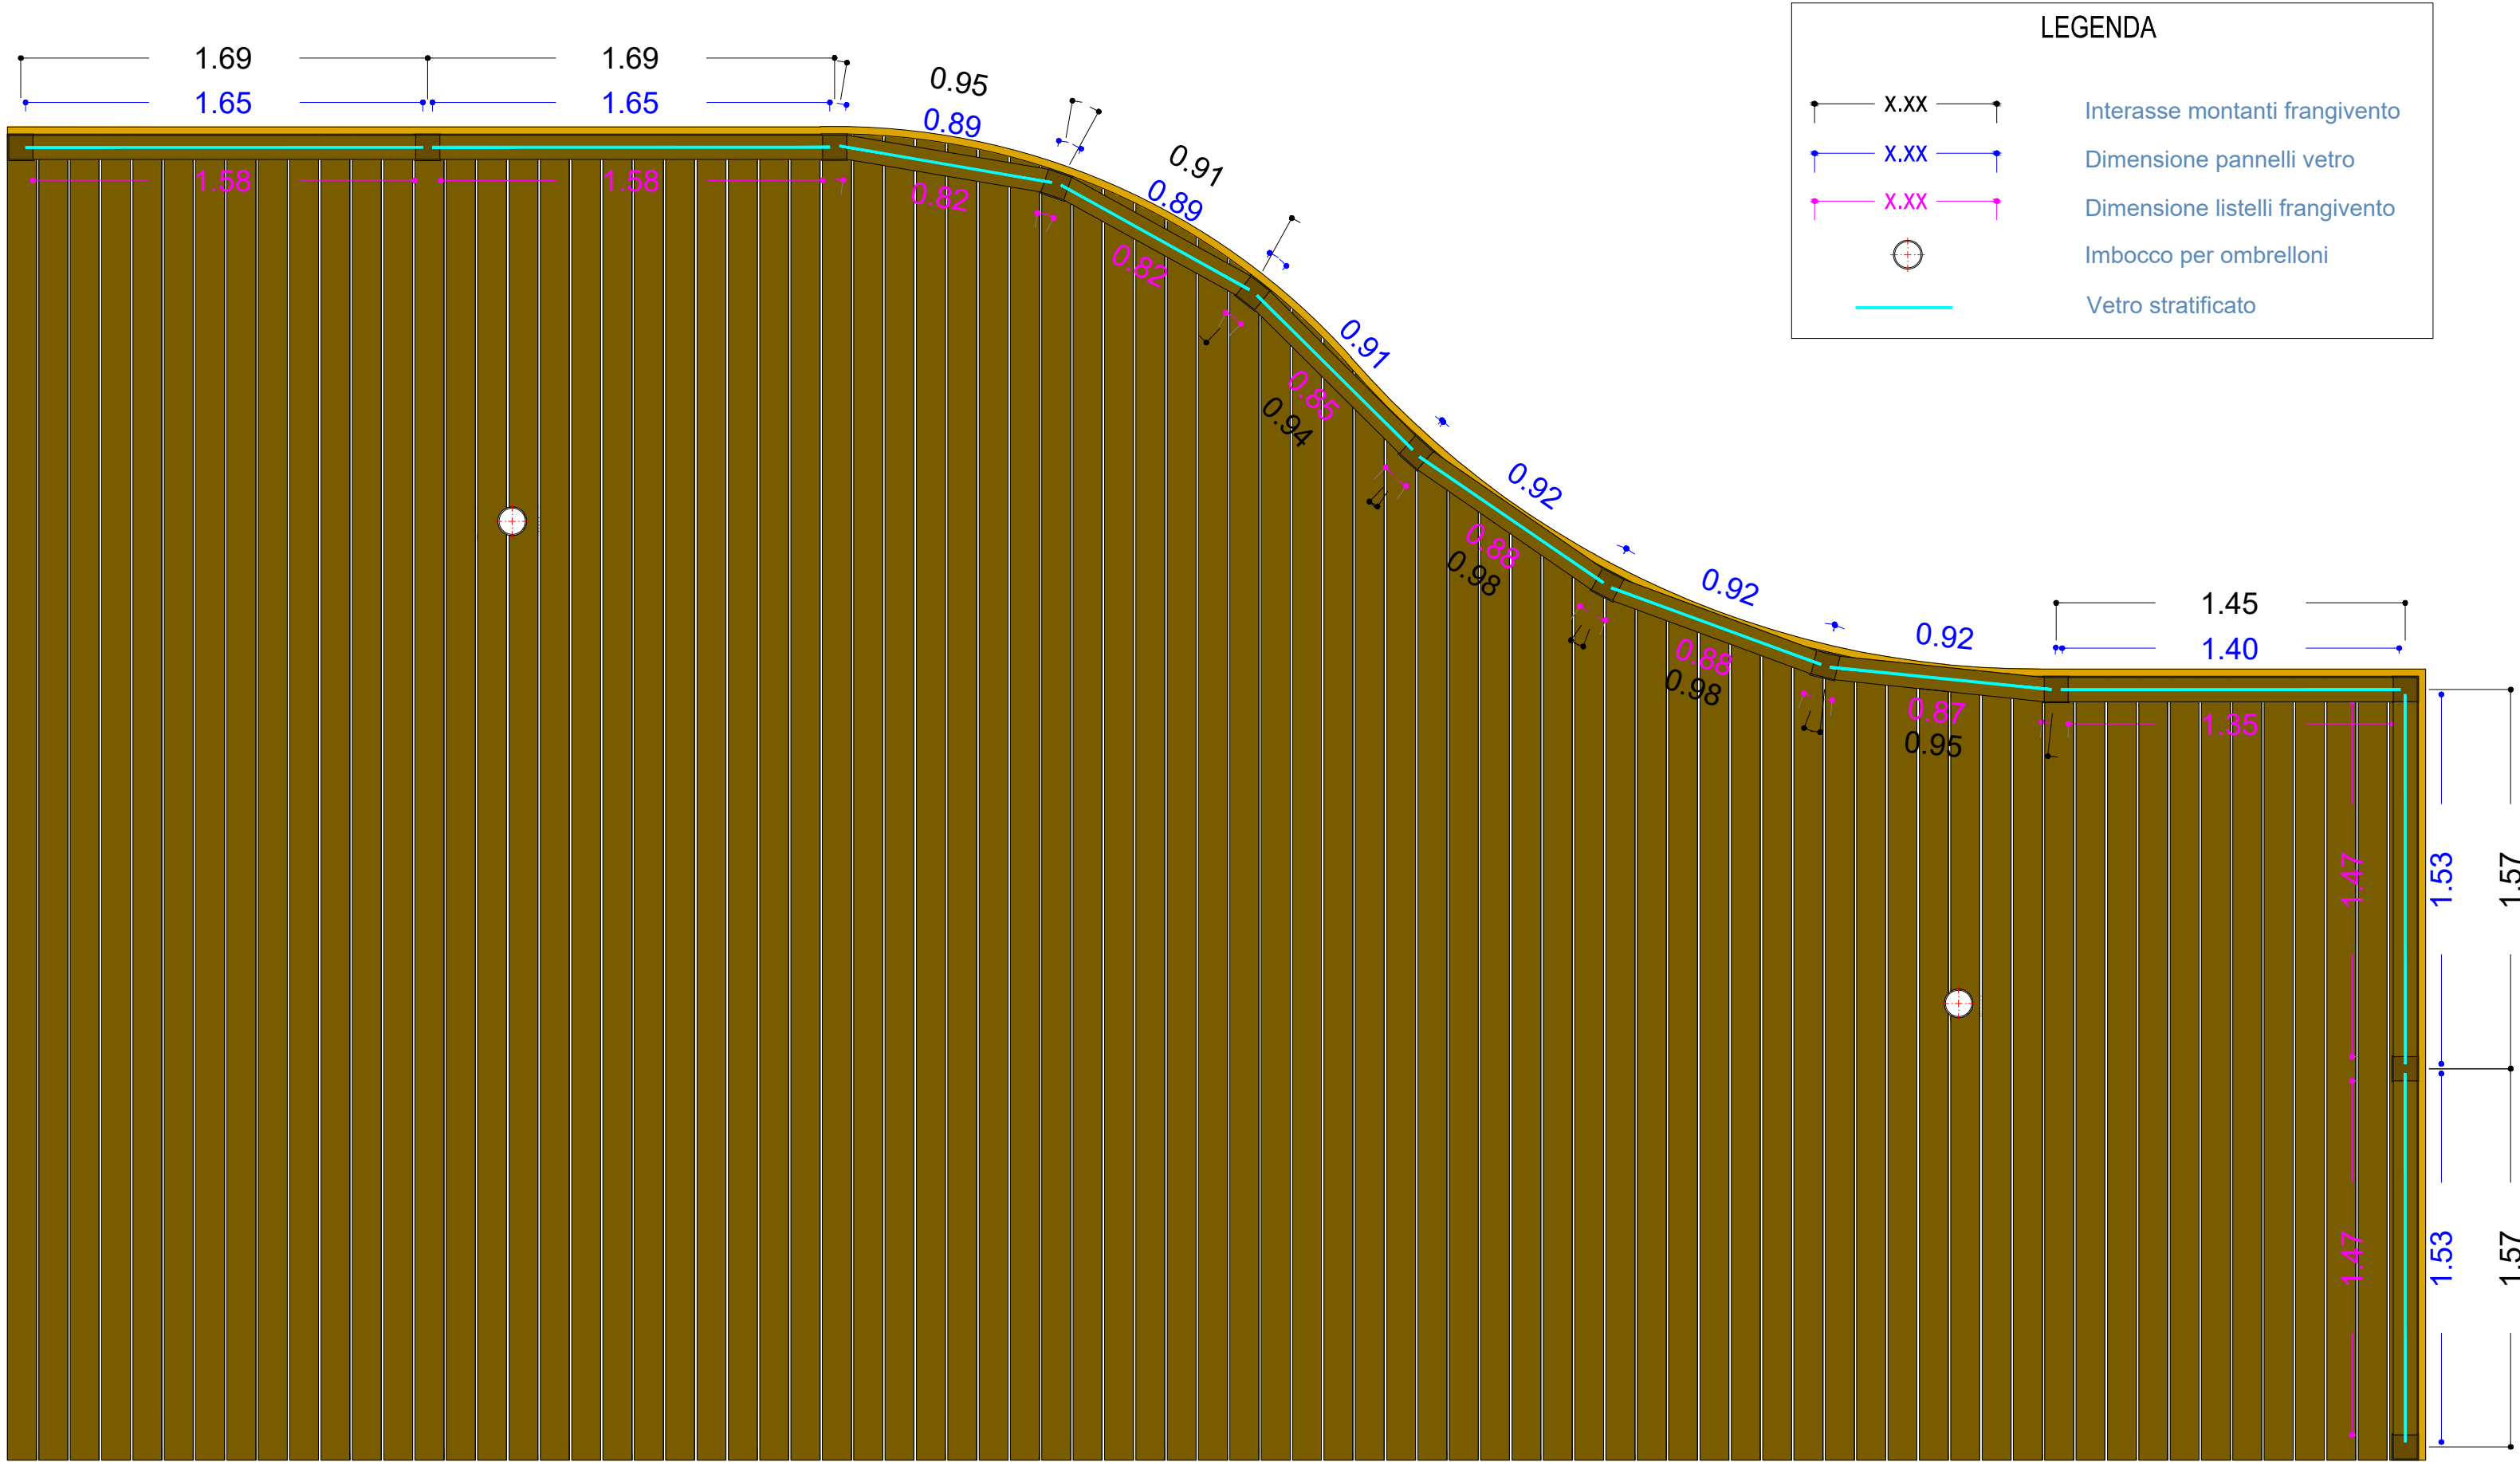


DETTAGLI PANNELLI GRIGLIATO

Grigliato elettrofuso marcato CE in acciaio S235JR avente maglia 30 x 100, piatto portante 60 x 3, collegamenti orizzontali in profilo tondo liscio, bordatura pannelli in piatto 60 x 3 ottenuta per elettrofusione senza apporto di saldatura, atto a carico classe 1 (FOLLA COMPATTA (PORTATA PEDONALE - UNI 11002-1 D.M. 14 Gennaio 2008 - 3.1.4 Categoria E Carico dinamico 600 daN/m2 Materiale acciaio S235JR - Freccia max. 5 mm - Freccia max. 1/200 di Ln), il tutto zincato a caldo UNIEN ISO1461. Pannelli di larghezza 1000mm e lunghezza massima 2000 mm, inclusi ferma-grigliati M8*110 in acciaio S235 zincato in ragione di n° 4 per pannello, dotati di zanche per fissaggio zincati a caldo.

AGGANCIO PANNELLO IPE

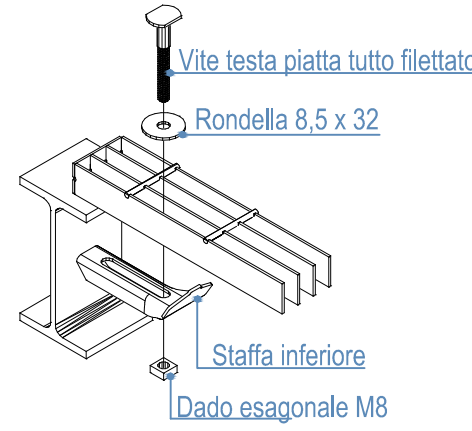


GRIGLIATO

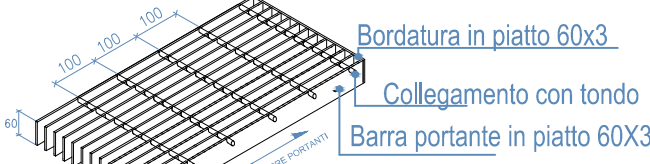

OMEGA

Lamina in acciaio ad omega posto a sostegno dei travetti in legno di fissaggio tavolato. L'elemento è saldato al di sotto del pannello in grigliato con n°4 punti di saldatura a cordone d'angolo, successivamente zincato a caldo insieme ai pannelli di grigliato. Spessore 2 mm.







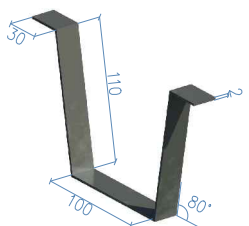


MATERIALI	
ACCIAIO PALI	S355 zincato a caldo - TIPO GEOPAL ITALIA
ACCIAIO CARPENTERIA	S355JR zincato a caldo
ACCIAIO GRIGLIATI	S235JR zincato a caldo
BULLONI, DADI, RONDELLE	S275 ZINCATO A CALDO
VITERIA	INOX A2 - AISI 304 - TIPO WURTH ASSY FIL. PARZIALE
LEGNO	AZOBE' MASSELLO

COLLEGAMENTI STRUTTURALI


Collegamento UNP 160 - IPE 120/ UNP 120

1. UNP 160
2. IPE 120
3. UNP 120
4. Piastra di collegamento
5. Bullone, dado e rondella.
6. Palo fondazione

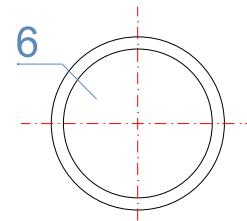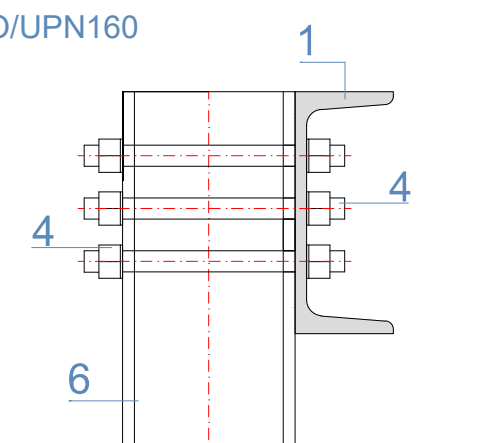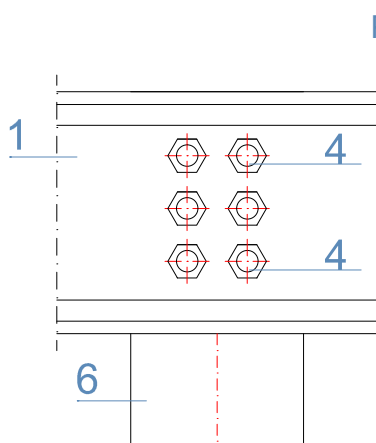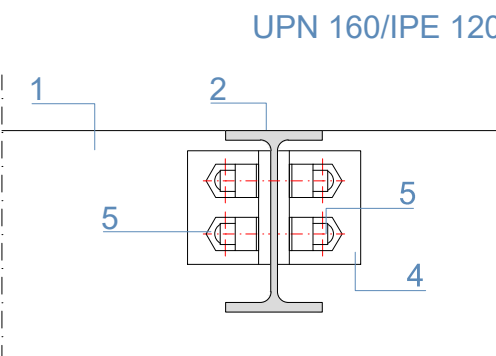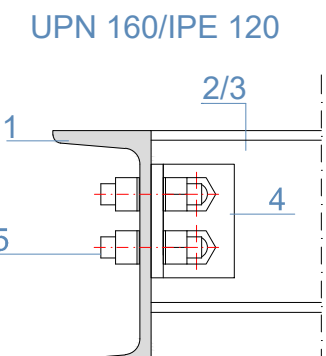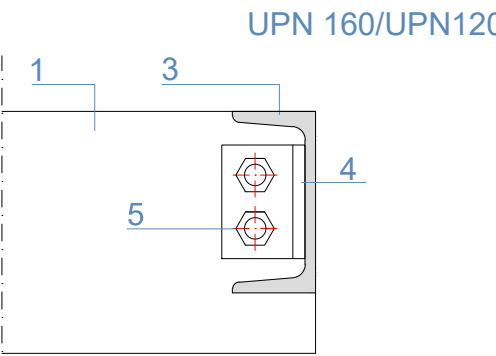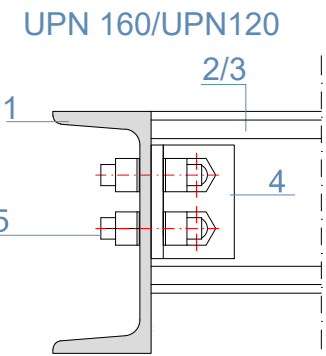


PLANIMETRIA - IMBOCCO PER OMBRELLONI

Scala 1:10

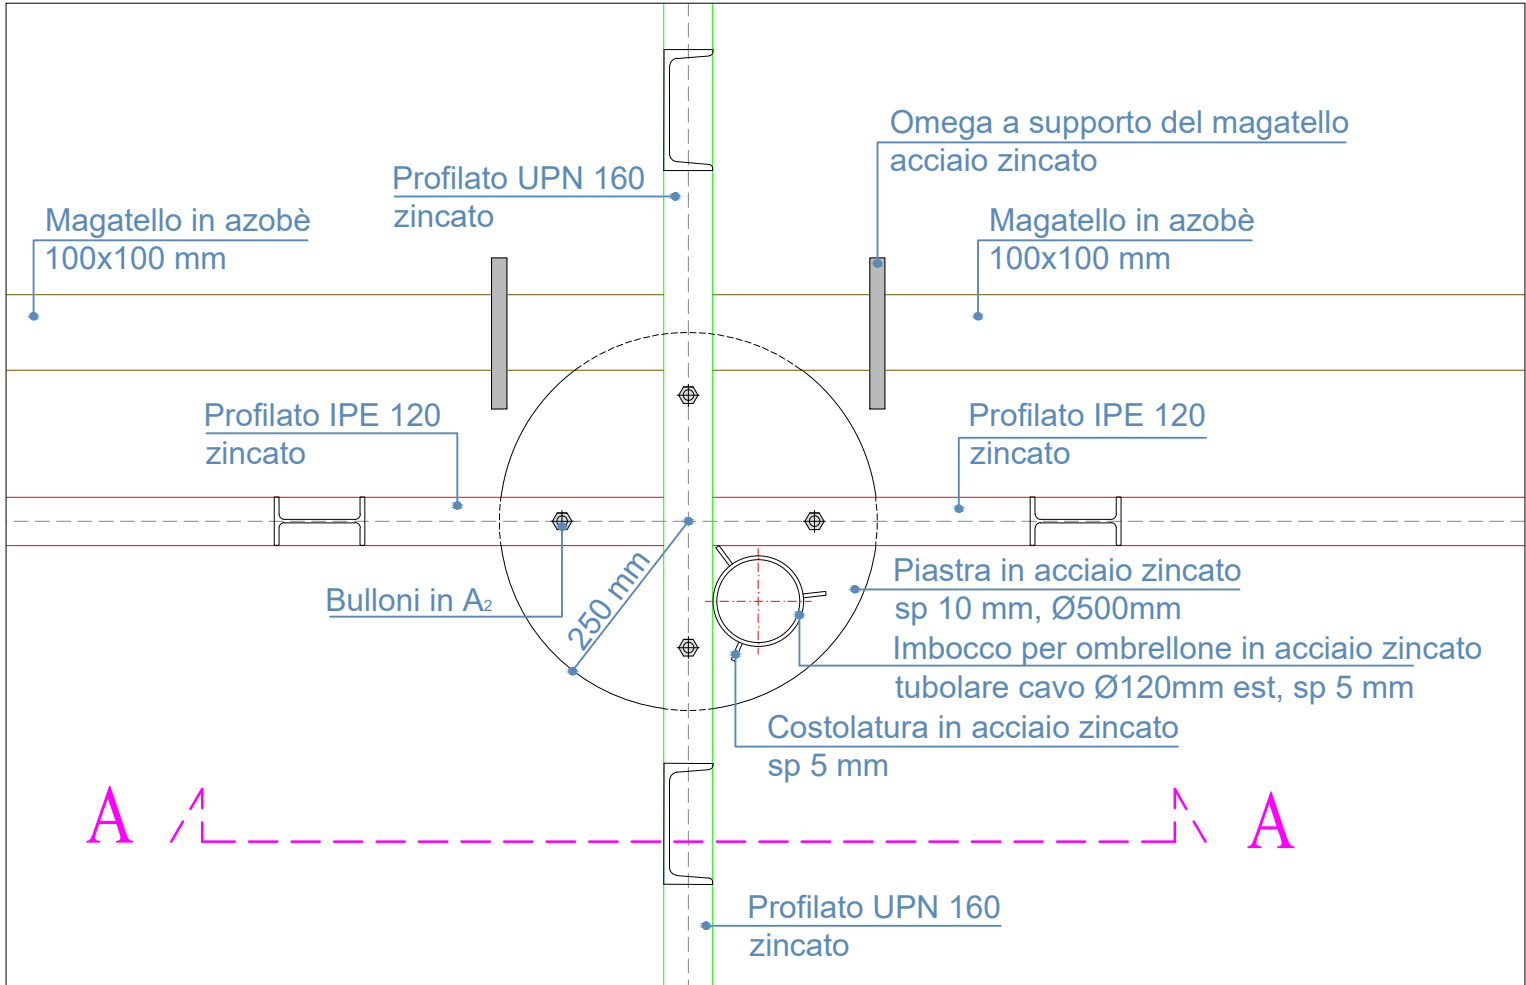

IMBOCCO PIEDRITTO FRANGIVENTO


Scala 1:10

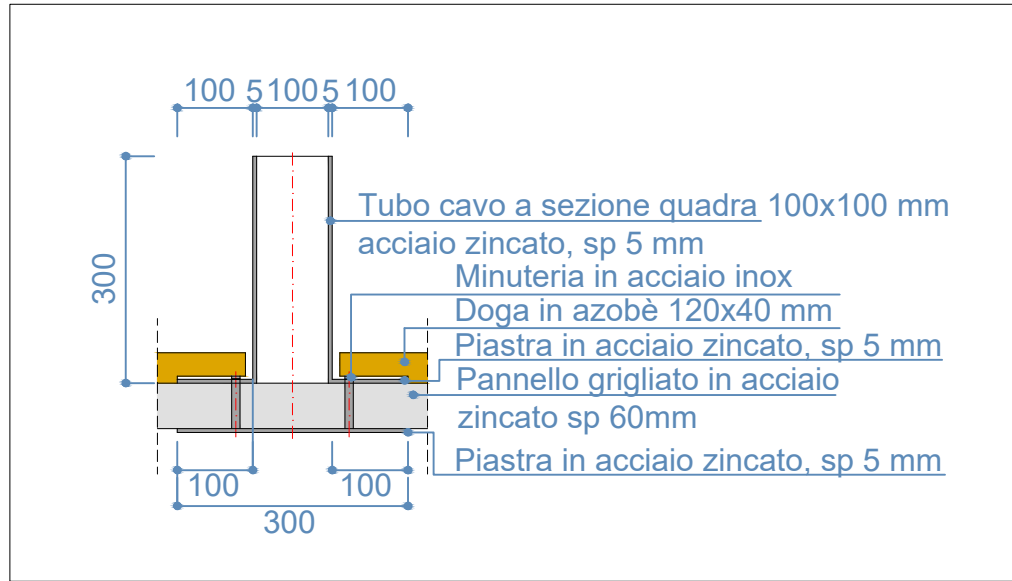

IMBOCCO PER OMBRELLONI




IMBOCCO PIEDRITTI DEL FRANGIVENTO

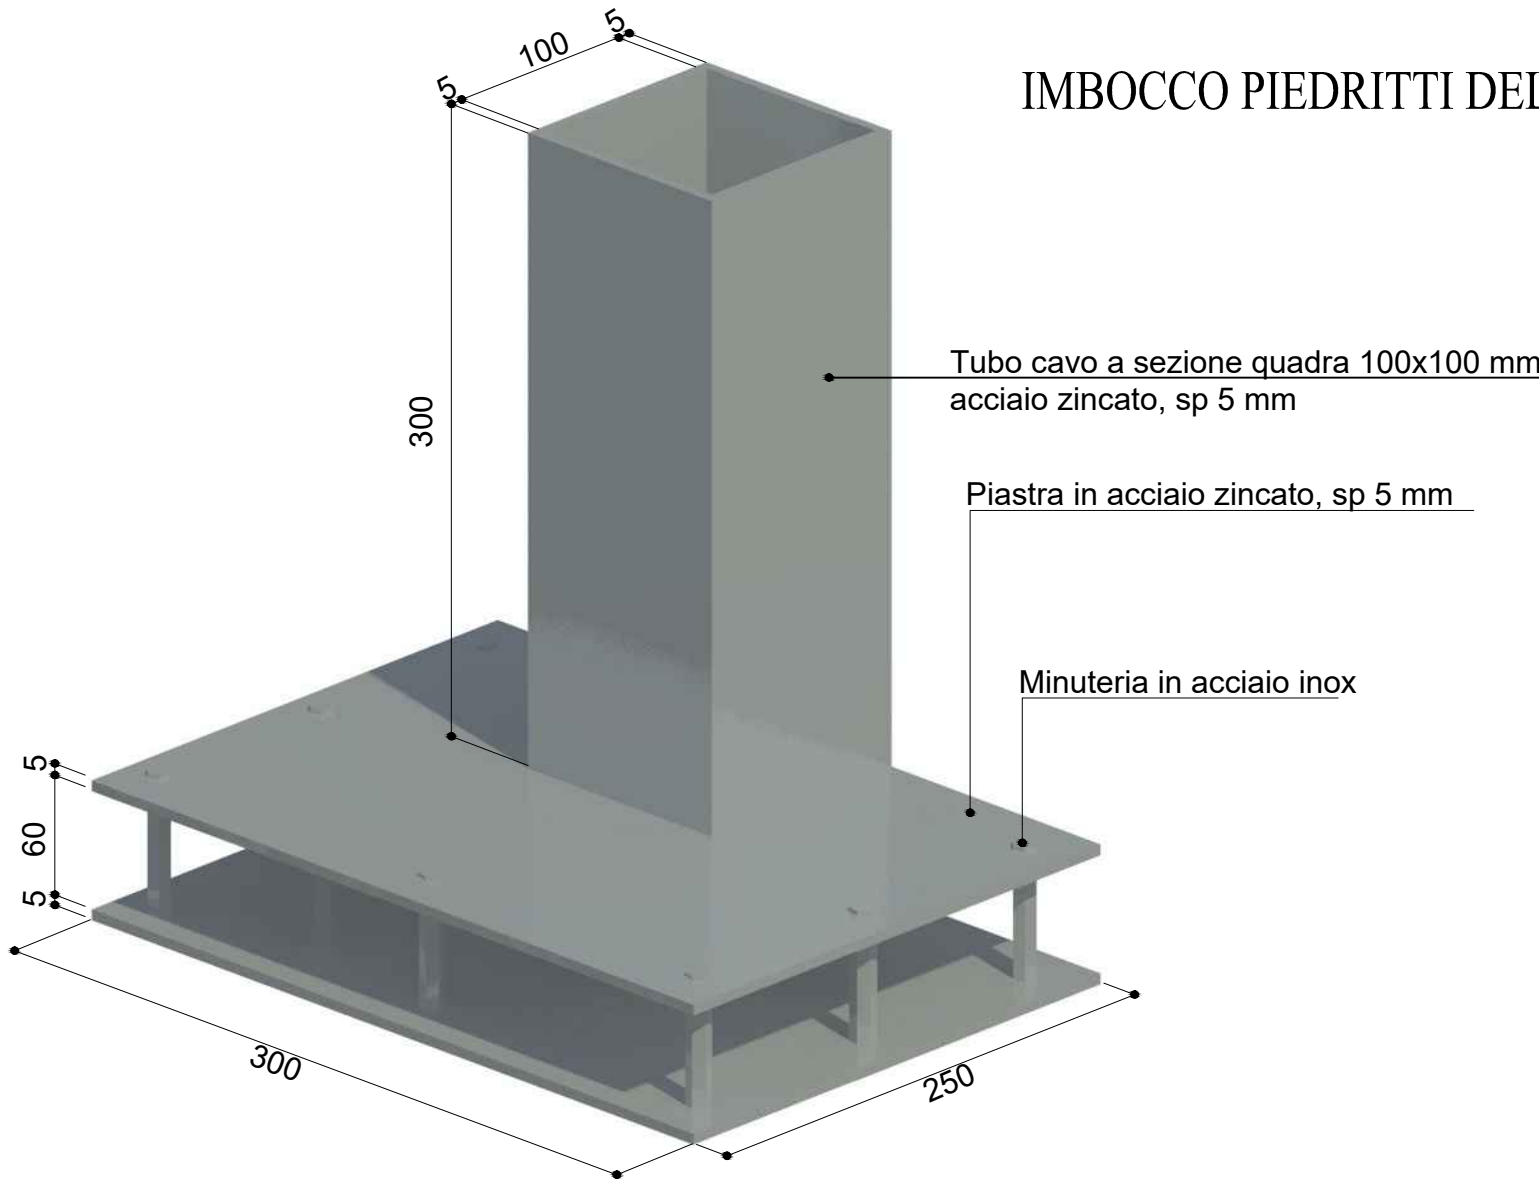

SEZIONE A-A

Scala 1:10

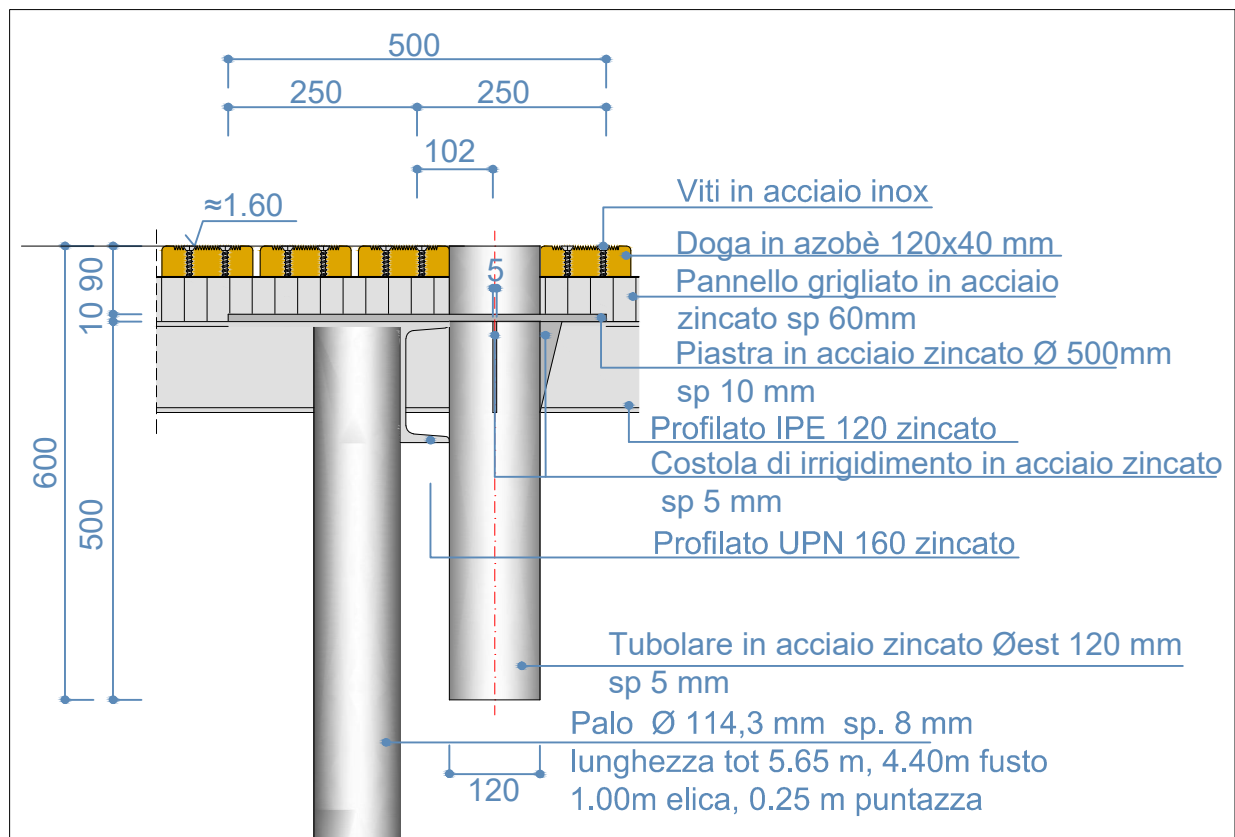

PROGETTO ESECUTIVO

GIUGNO 2018

SAVONA Via Pia, 130R
Tel 019 829463 - Fax 019 8386702 - Cell 335/303133
Email ing.gaggero@libero.it

Tavola 4

COMUNE DI LAIGUEGLIA

REALIZZAZIONE PIATTAFORMA ALLA RADICE DEL MOLO PER ATTIVITA' E LAVORAZIONI ATTINENTI LA PESCA

PARTICOLARI COSTRUTTIVI

N.P. 2018

SCALA: Varie

Dott. Ing. Paolo Gaggero
C.F. GGGLA49R727M6934
Collaboratore Dott. Ing. Leo Rossi

GIUGNO 2018

File:archivio/np2018 Piattaforma pesca