



Comune di Laigueglia

Via Genova, 2 - C. A. P. 17053

Tel. 0182.69.111 - Fax 0182.69.11.301 - E-Mail: laigueglia@comunelaigueglia.it
Comando Polizia Municipale - P.zza S. Matteo - Tel. 0182.69.85.56
PROVINCIA DI SAVONA

PLANIMETRIA

rinnovo concessione demaniale marittima

IL COLLABORATORE TECNICO

(Geom. Claudia BADOINO)

IL RESPONSABILE DEL SERVIZIO DEMANIO MARITTIMO

(Dott. Arch. Giulio MARINO)



avente da parte di...
della tabella - allegato "B" - di
approvata con D.P.R. 26.10.1972, n. 642
modificato con l'art. 28 del D.P.R.
30.12.1982, n. 958.

COMUNE DI LAIGUEGLIA

UTC LL.PP.

SERVIZIO DEMANIO

ALLEGATO A: CONCESSIONE

DEL 1-8 LUG. 2005 N° 29

Stabilimento balneare

"BAGNI COMUNALI"

Passeggiata Hohn Grenzhausen - Laigueglia (SV)

STATO ATTUALE

Superficie Mq. 1.182,04	Fronte Ml. 30,00	Cabine n° 14
-------------------------	------------------	--------------


1) Basamento in muratura leggera	Mq.	43,47
su cui insistono:		
• n° 1 cabina ad uso spogliatoio L. 104/92	Mq.	3,61
• n° 1 servizio igienico L. 104/92	Mq.	3,61
• n° 1 servizio igienico	Mq.	1,20
• n° 10 cabine uso spogliatoio	Mq.	12,00
• n° 1 locale cassa	Mq.	1,68
2) Basamento in legno	Mq.	30,04
su cui insistono:		
• n° 4 cabine ad uso spogliatoio	Mq.	4,80
• n° 2 docce fredde	Mq.	2,40
• n° 1 doccia calda	Mq.	1,20
• n° 1 locale termico	Mq.	1,20
3) Arenile asservito	Mq.	1.108,53
<u>Totale</u>	<u>Mq.</u>	<u>1.182,04</u>

Il Responsabile
del Servizio Demanio
Dott. Giulio MARINO



STATO ATTUALE

Passeggiata Hohn Grenzhausen

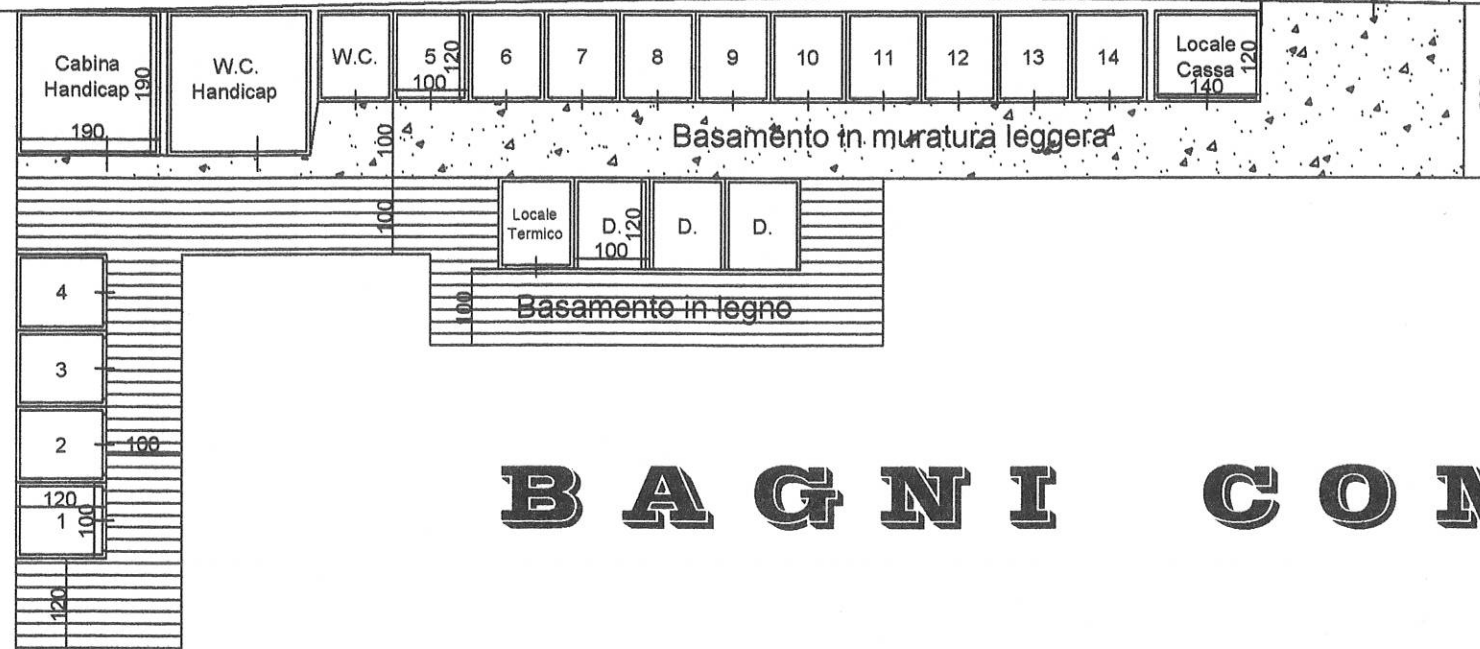

B A G N I C O M U N A L I

MI. 30.00

Spiaggia dei Pescatori

Passaggio Pubblico

Bagni Molo

Scala 1:100



Il Responsabile
del Servizio Demanio
Dott. Giulio MARINO