

COMUNE DI LAIGUEGLIA
Provincia di Savona


OGGETTO:
Nuova sistemazione concessione demaniale nr. 2059 denominata "Bagni Comunali",
sita in Passeggiata Hohn Grenzhausen e censita al N.C.E.U. al foglio 3 mappale 118.

ELABORATO GRAFICO

TAVOLA 2/3	SCALA varie	DATA 14.02.2019
RICHIEDENTE:		
IL PROGETTISTA:		
Arch. CHA Ivano		

STATO ATTUALE - scala 1 : 100


Planimetria generale

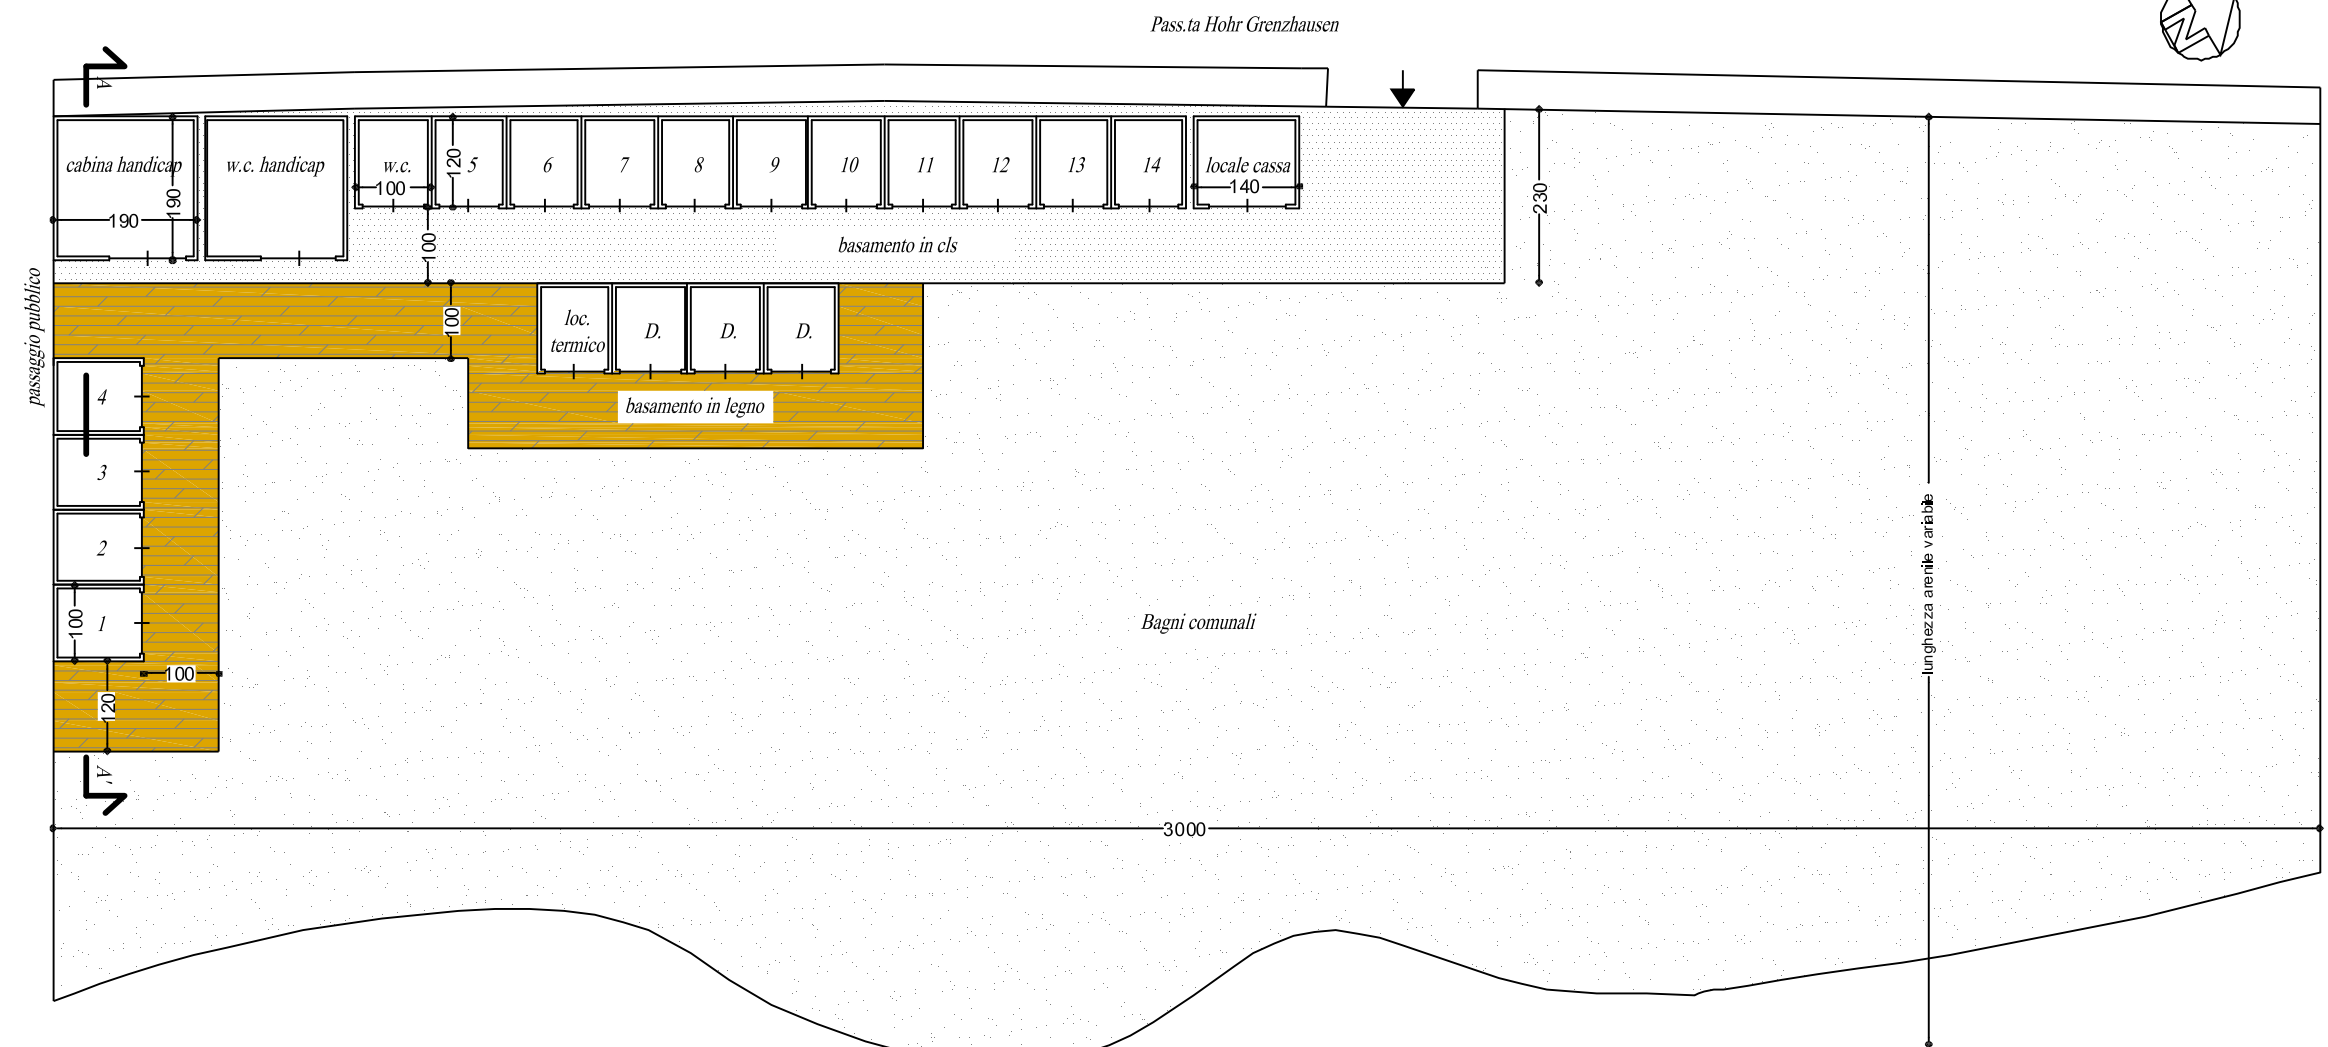


Prospetto est




Prospetto ovest

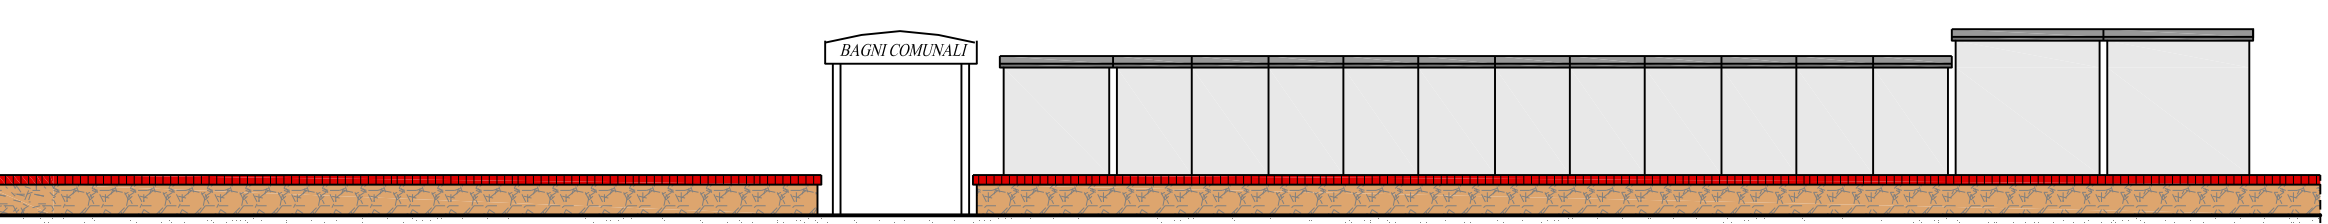

Prospetto sud

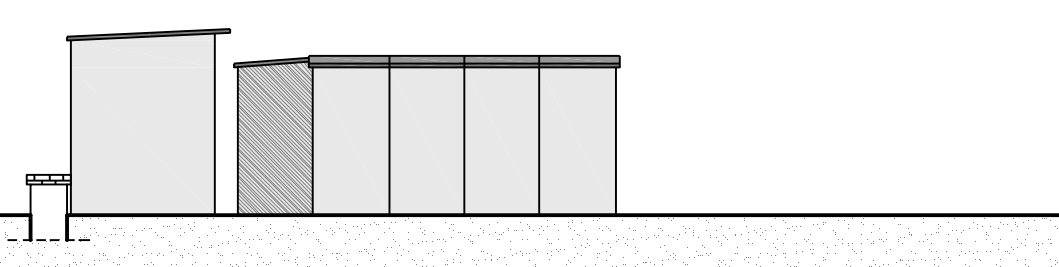

Prospetto nord

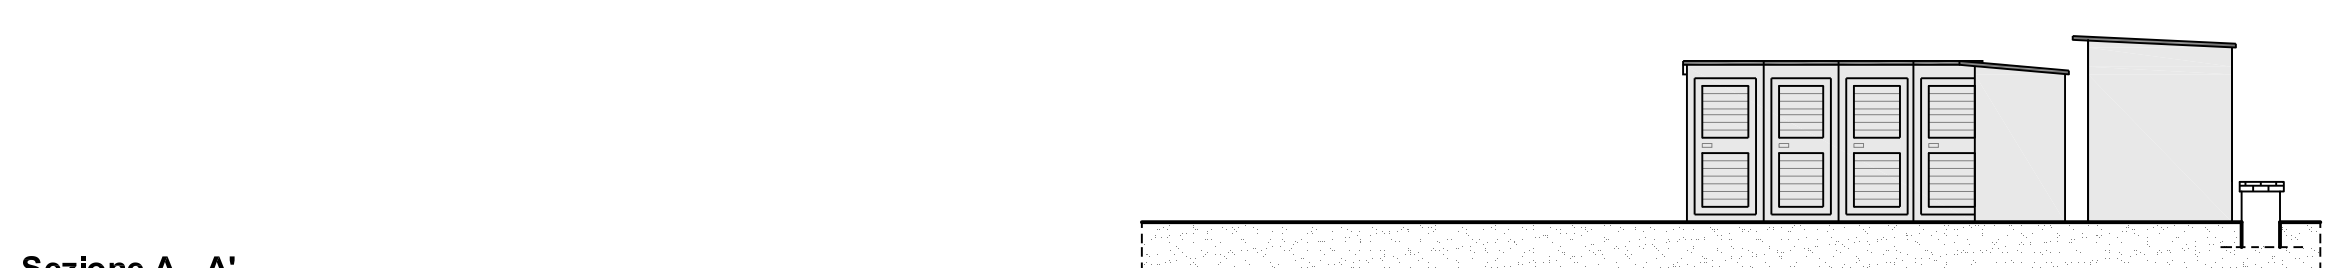


Sezione A - A'




NUOVA SISTEMAZIONE - scala 1 : 100


Planimetria generale

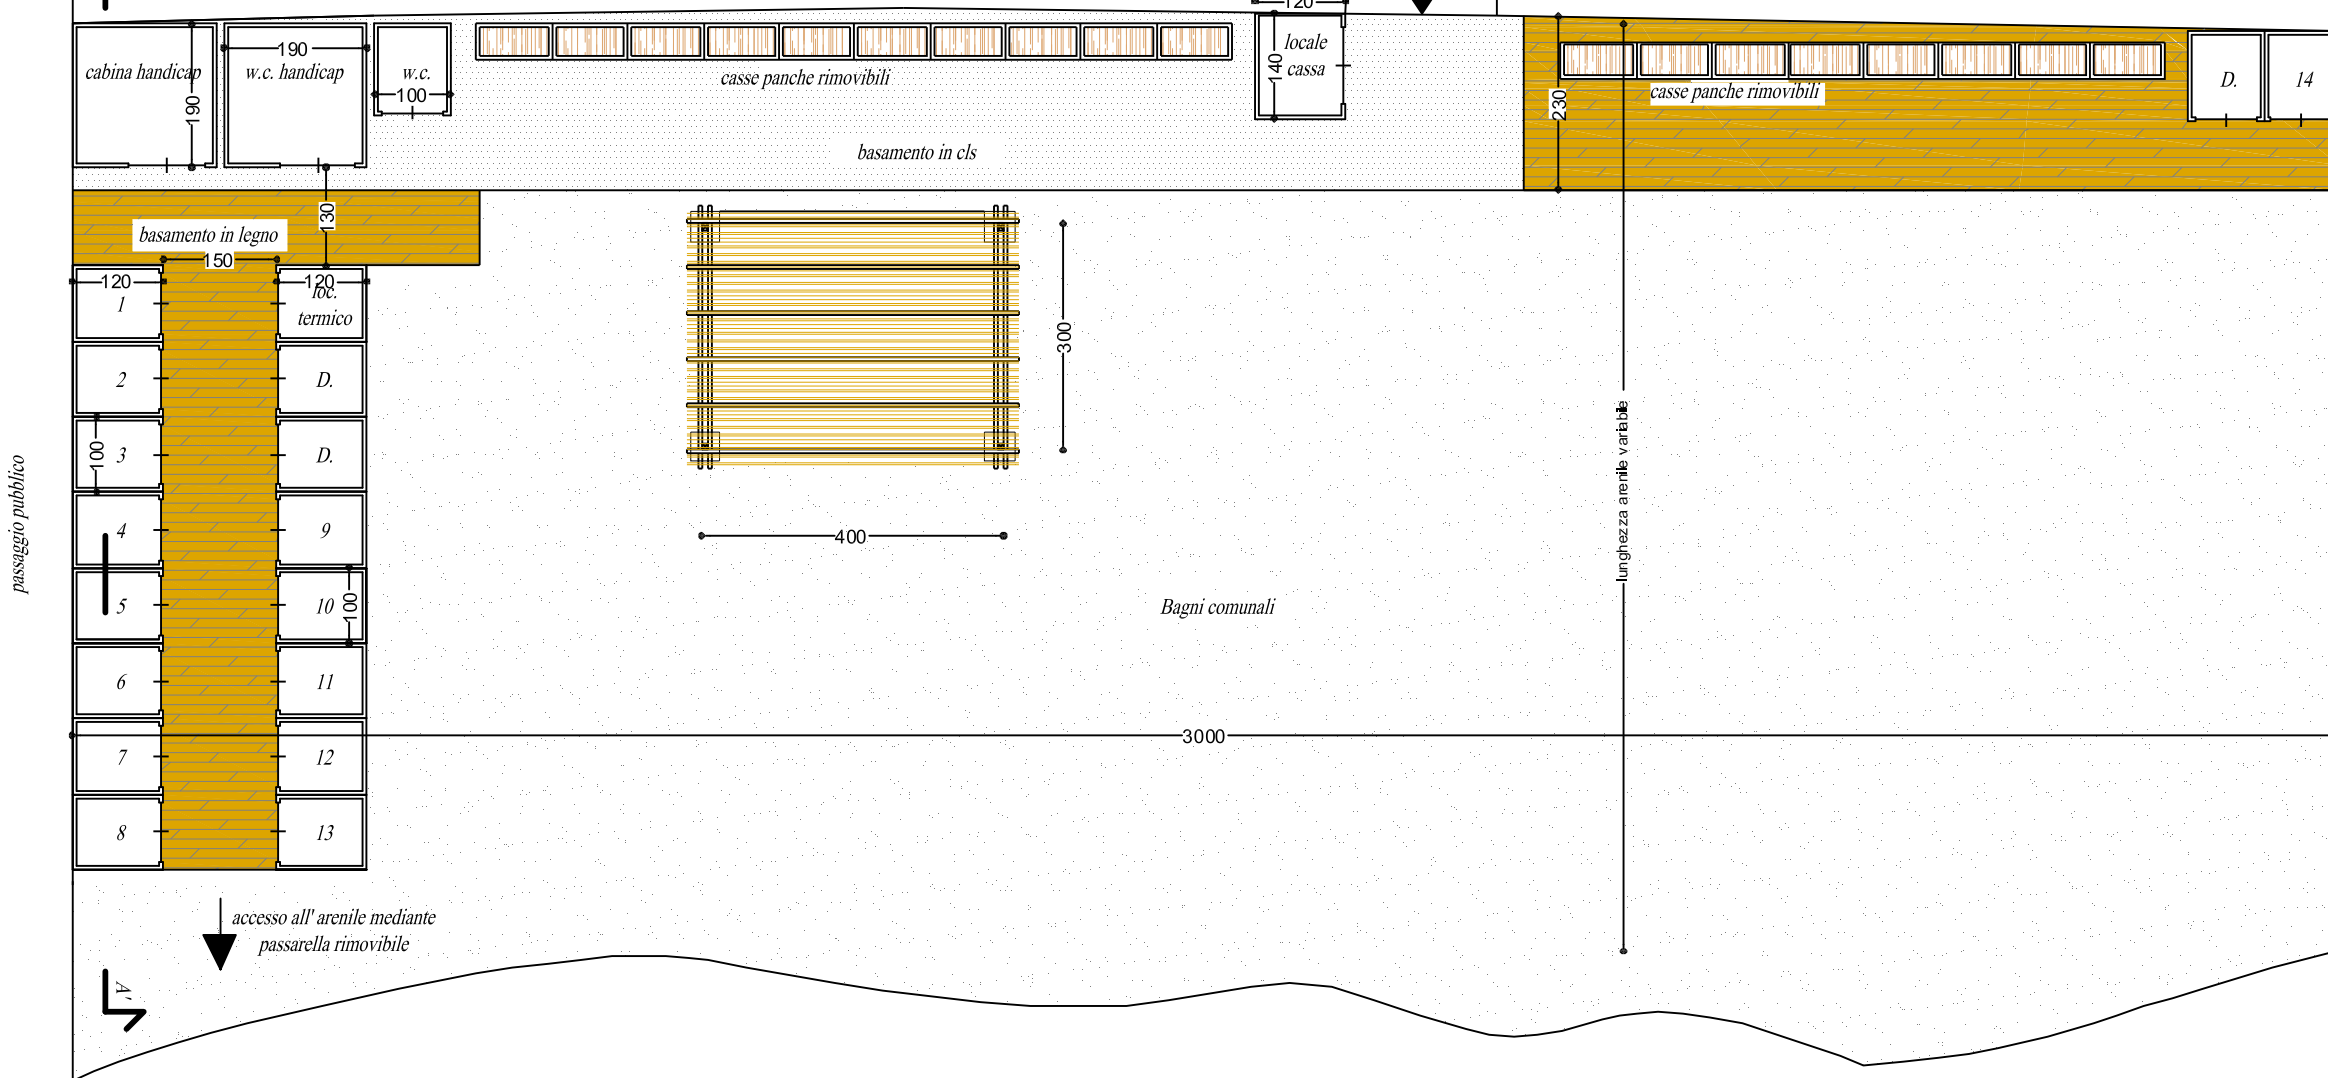


Prospetto est

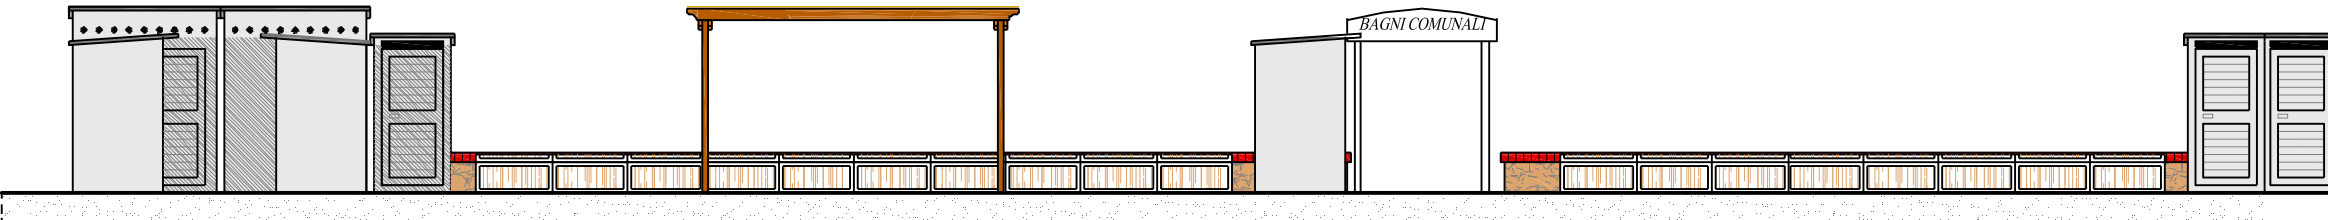


Prospetto ovest

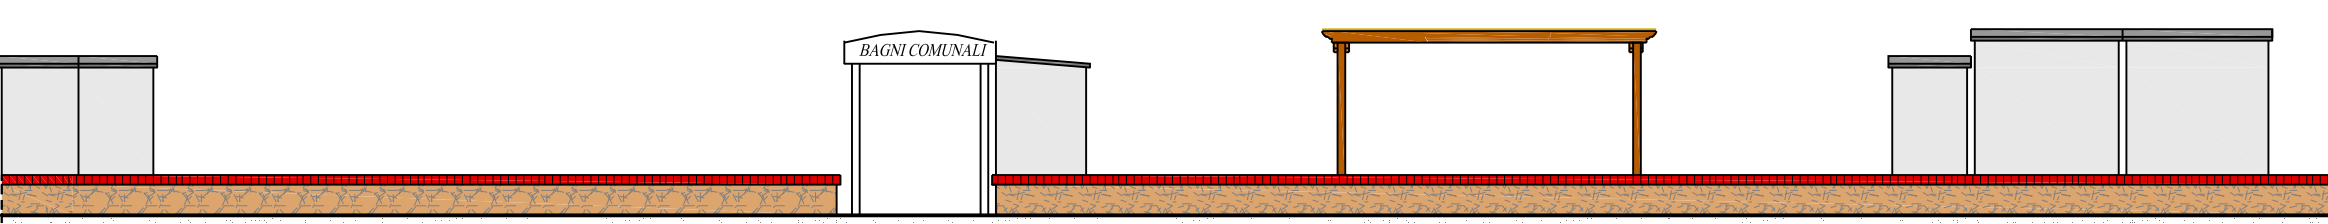

Prospetto sud

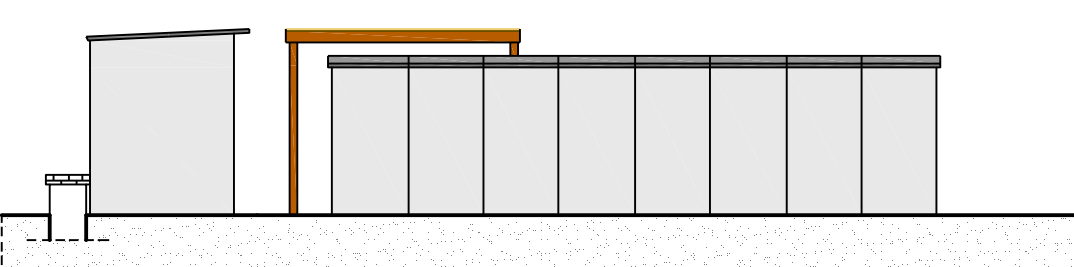

Prospetto nord

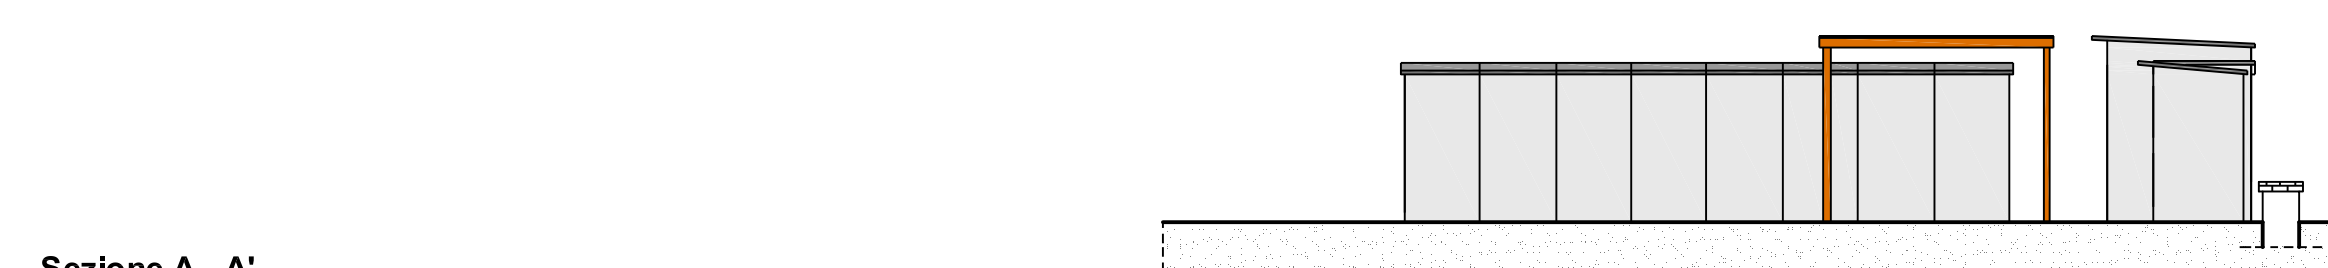


Sezione A - A'




QUADRO DI RAFFRONTO - scala 1 : 100


Planimetria generale

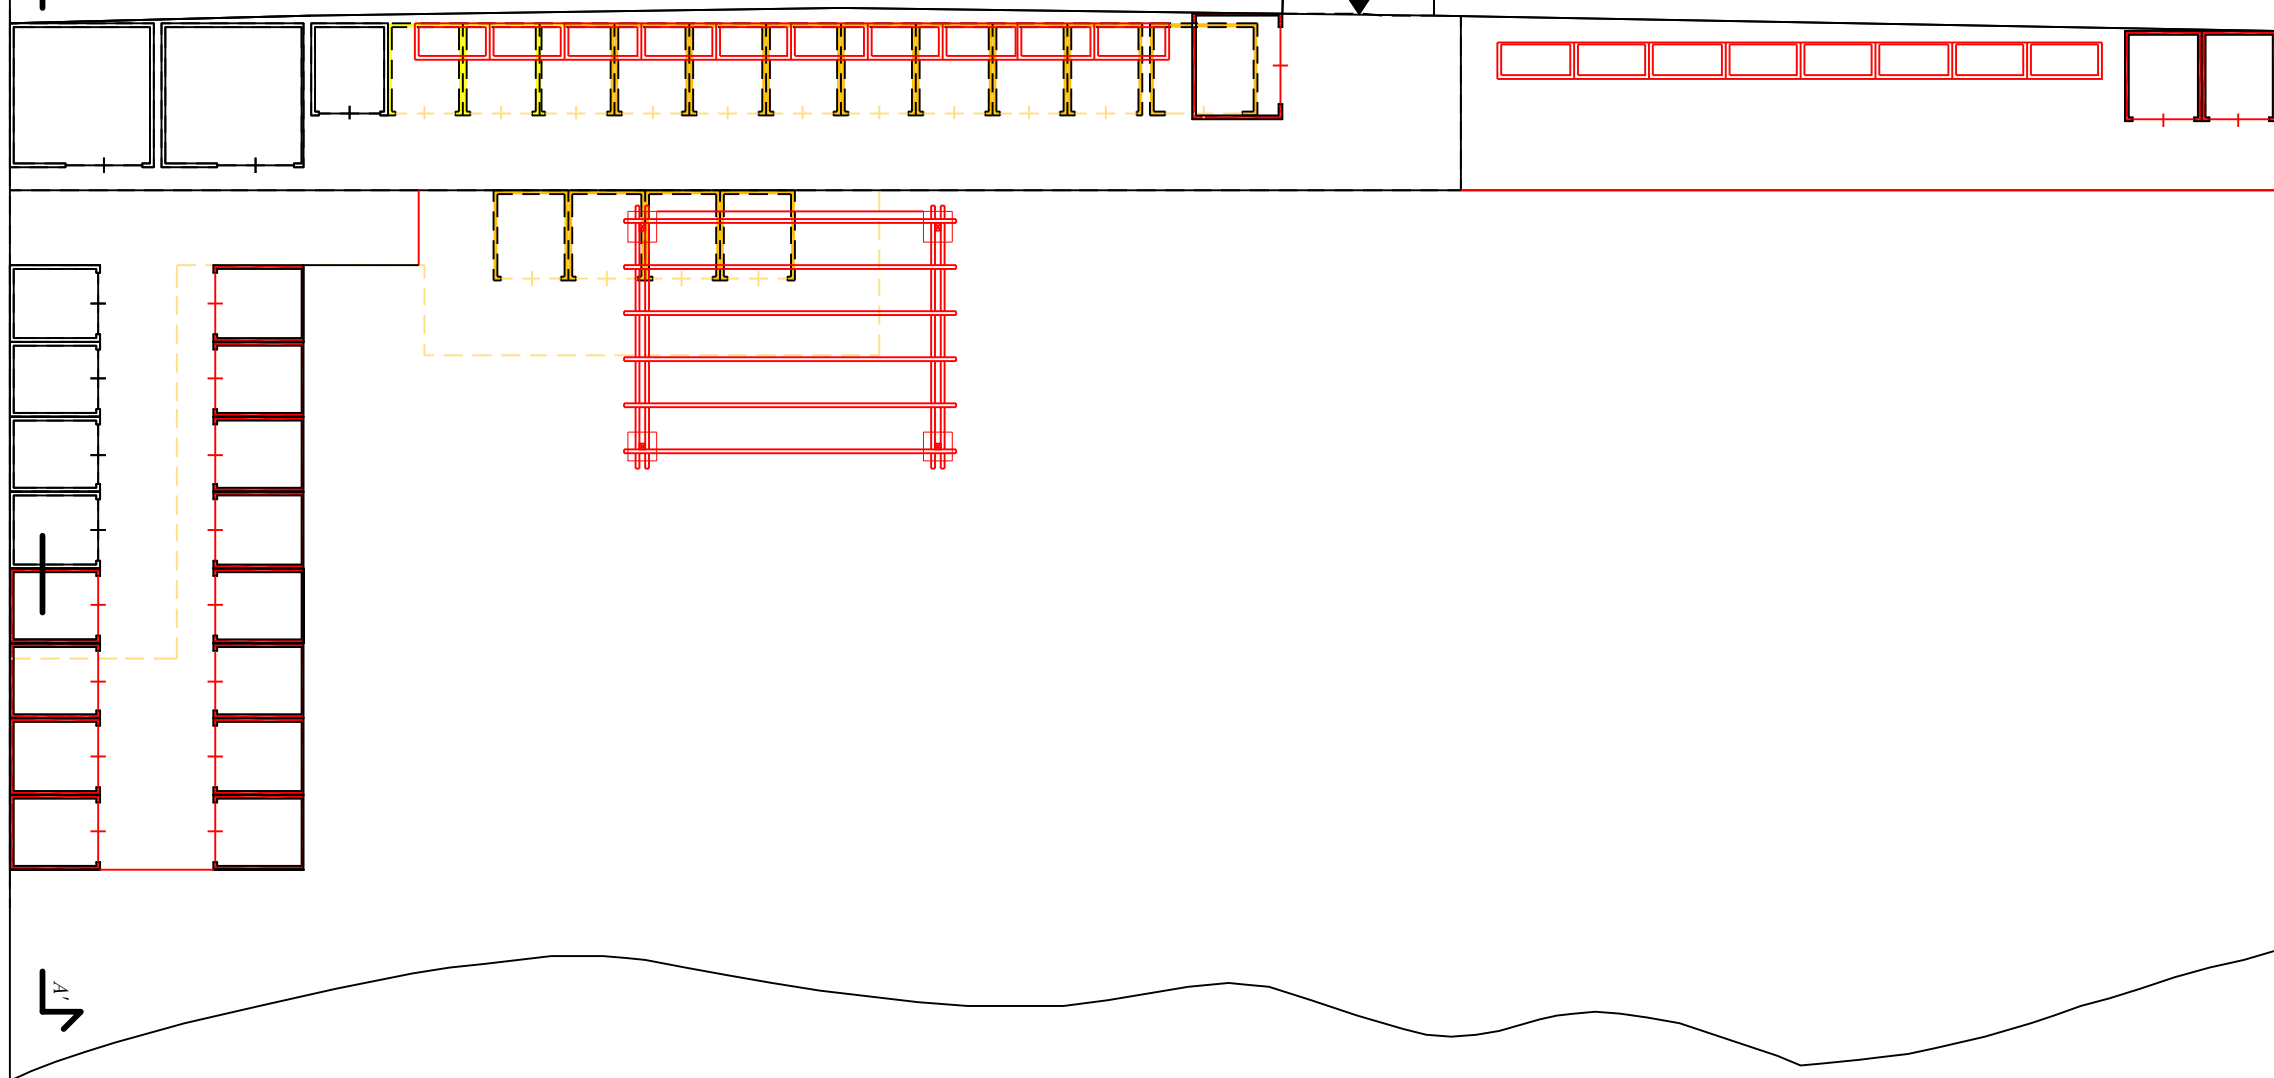


Prospetto est

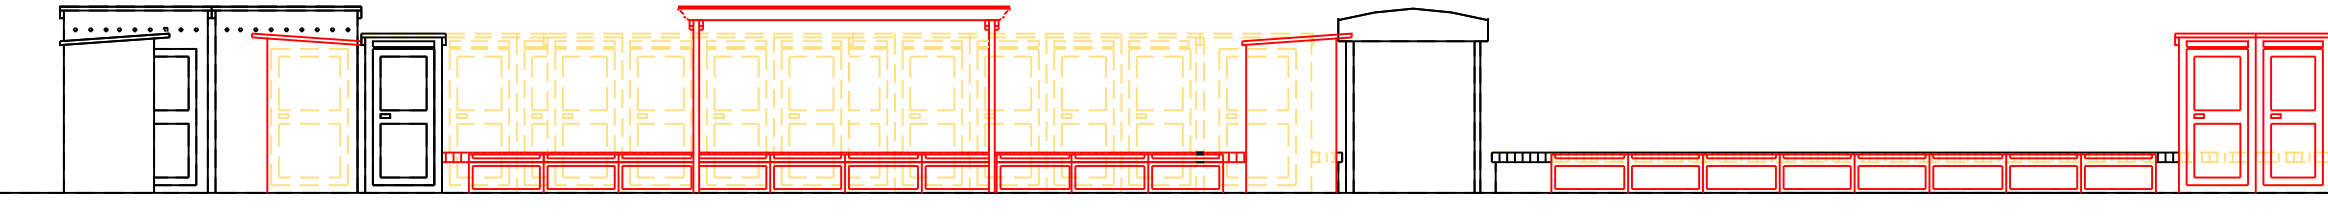


Prospetto ovest

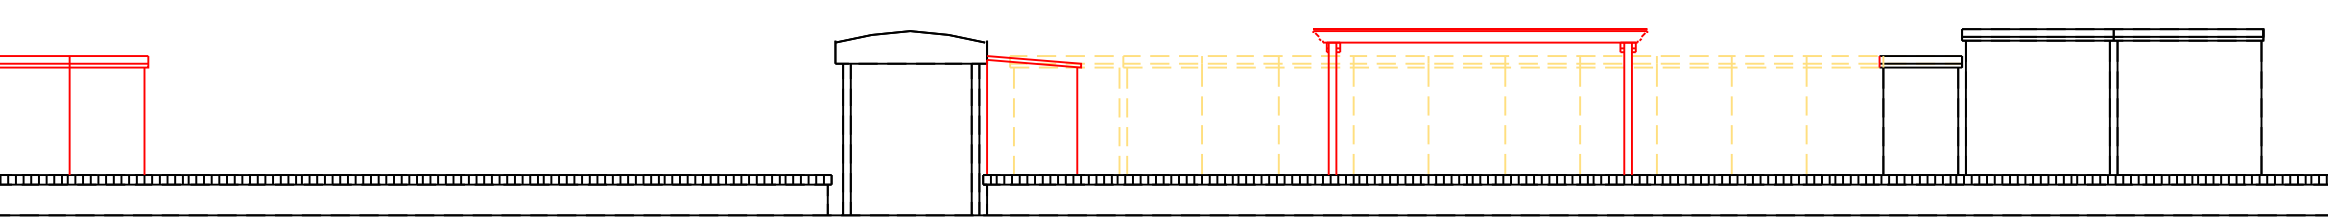


Prospetto sud

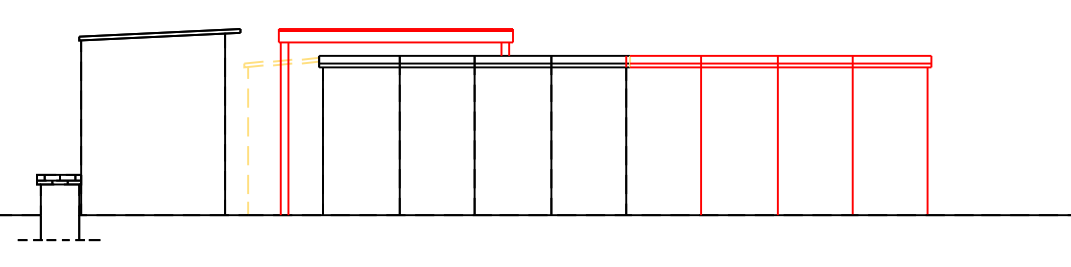

Prospetto nord

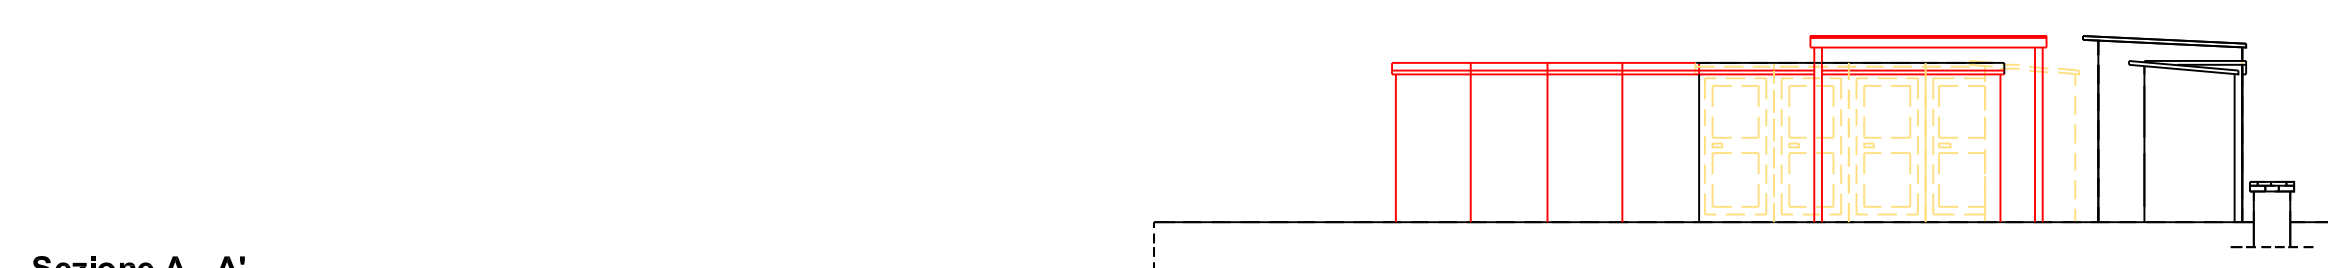


Sezione A - A'

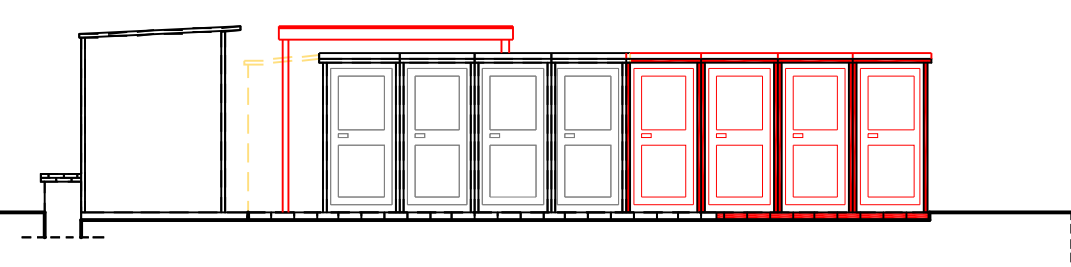


PLANIMETRIA PER APERTURA A SCOPI ELIOTERAPICI - scala 1 : 100

Planimetria generale

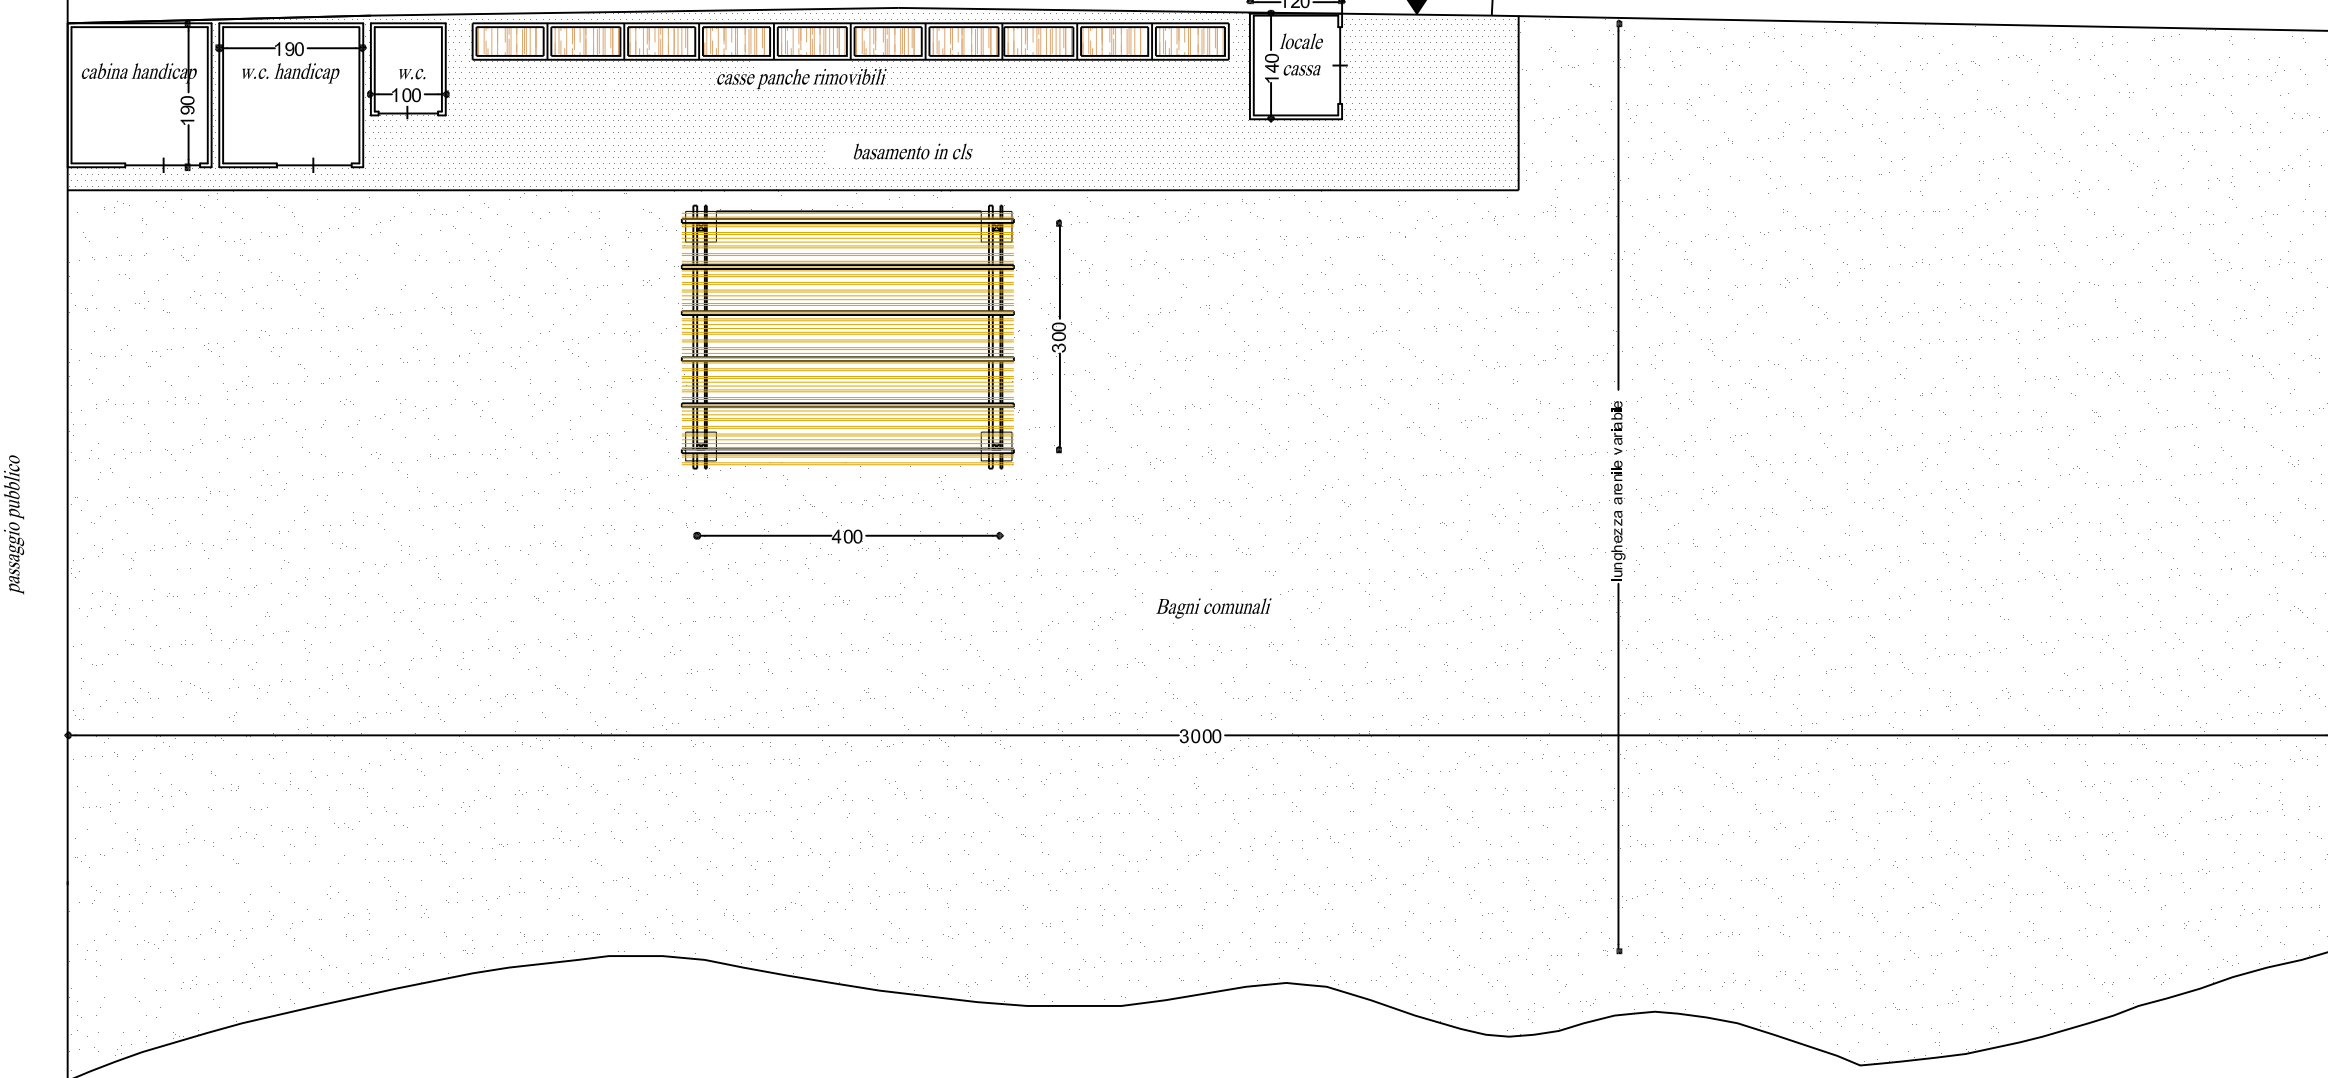


Prospetto ovest

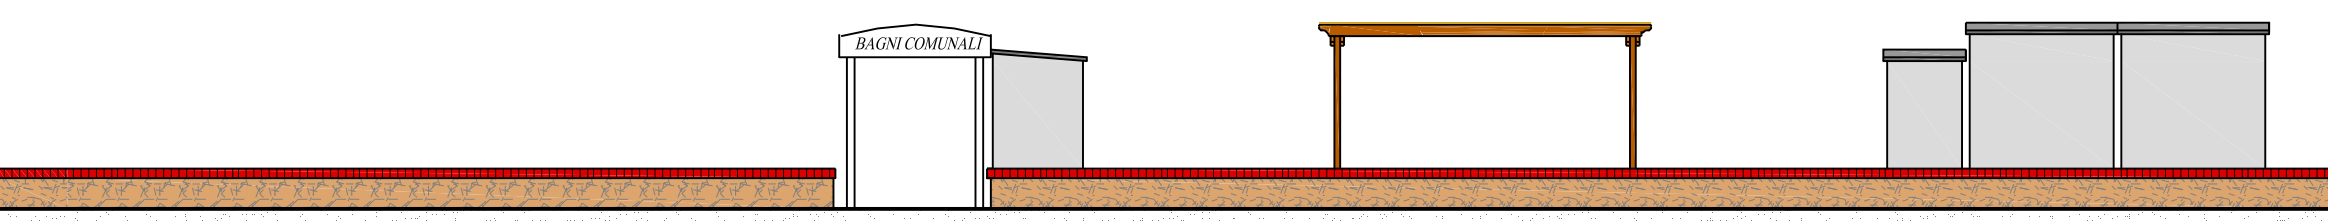


PLANIMETRIA SITUAZIONE INVERNALE - scala 1 : 100

Planimetria generale

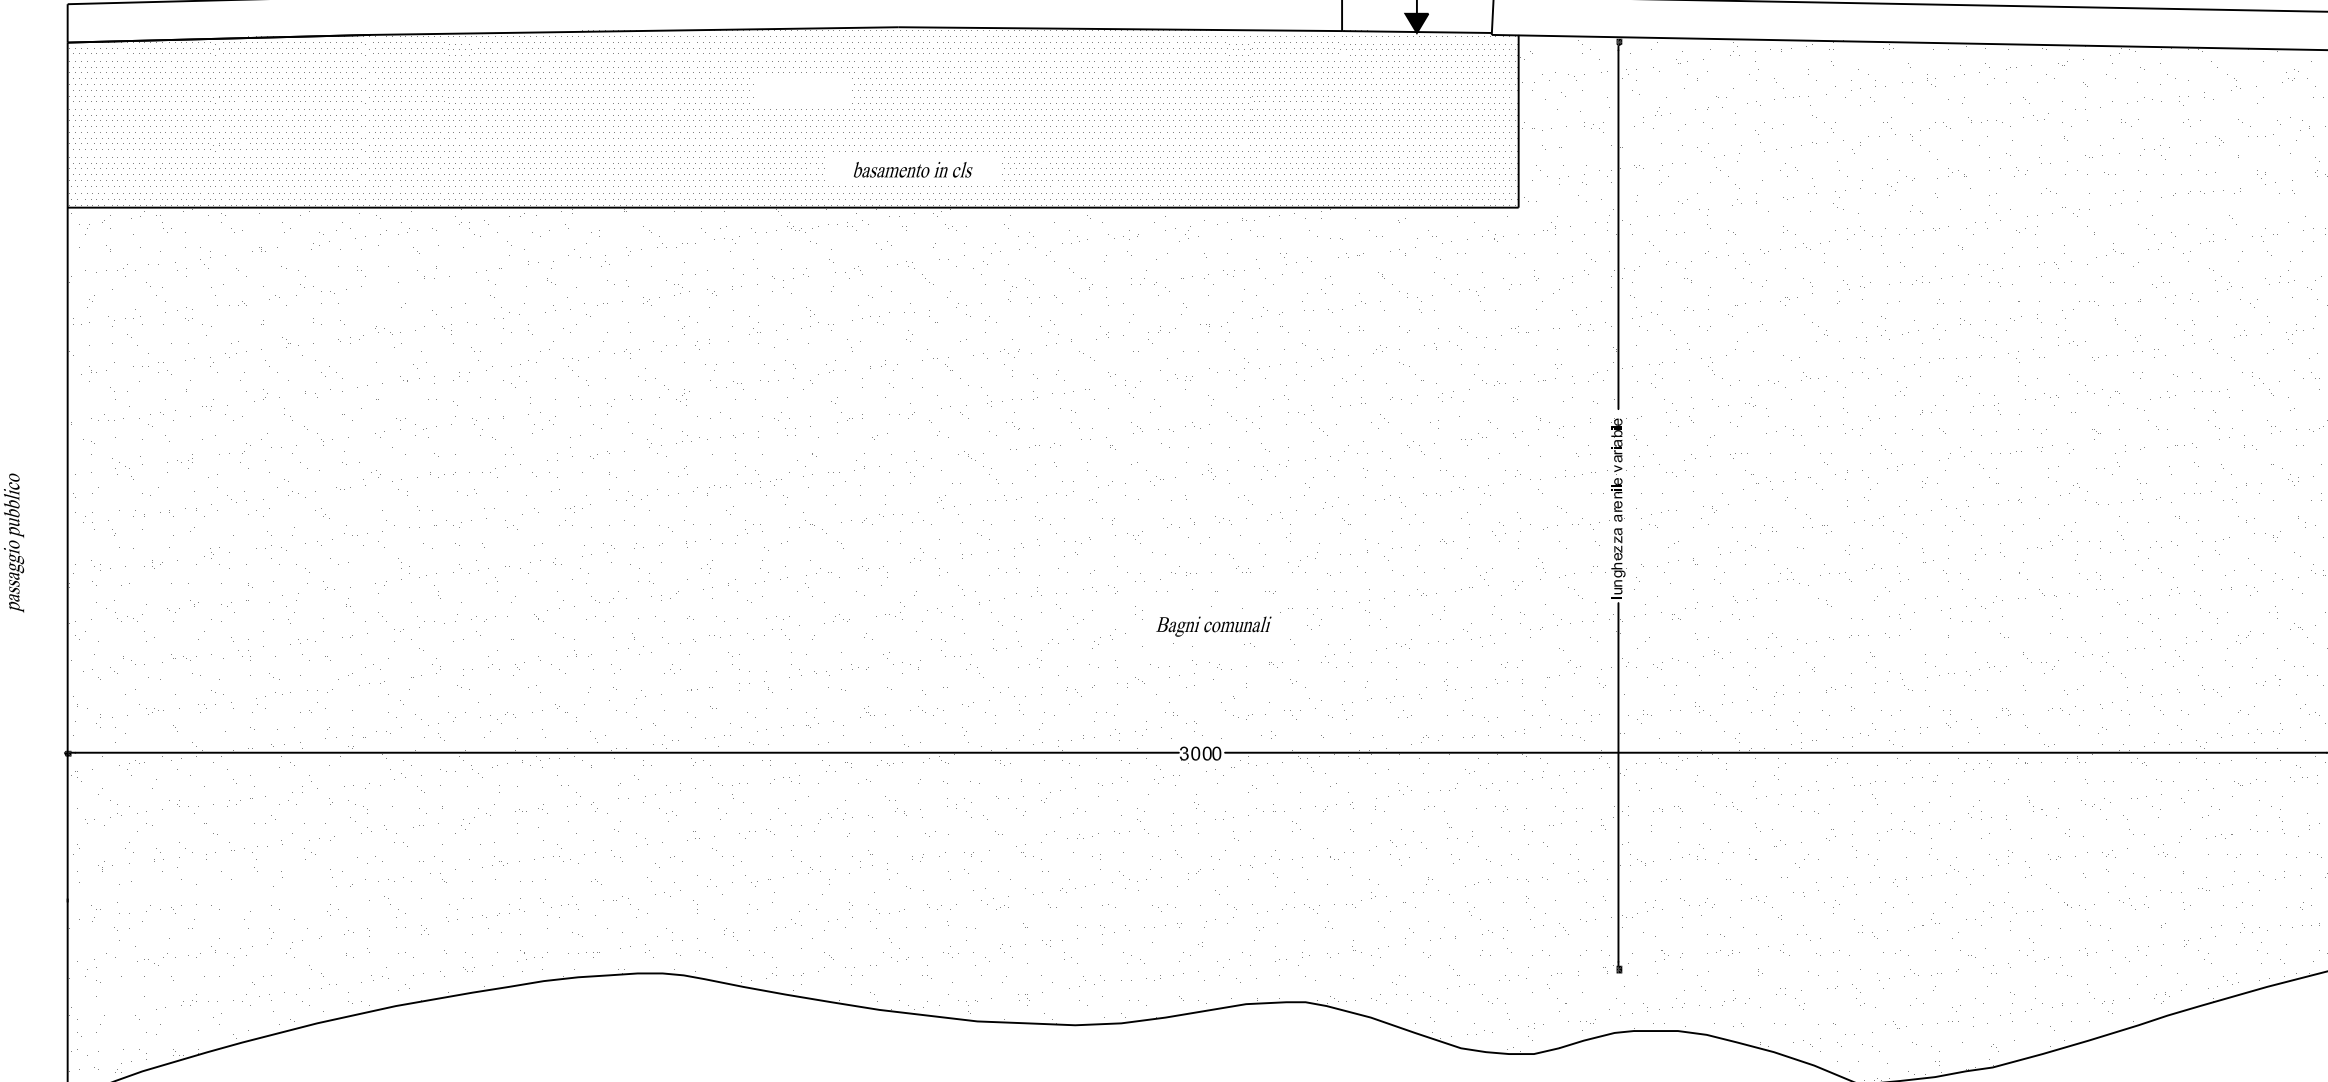


Prospetto ovest

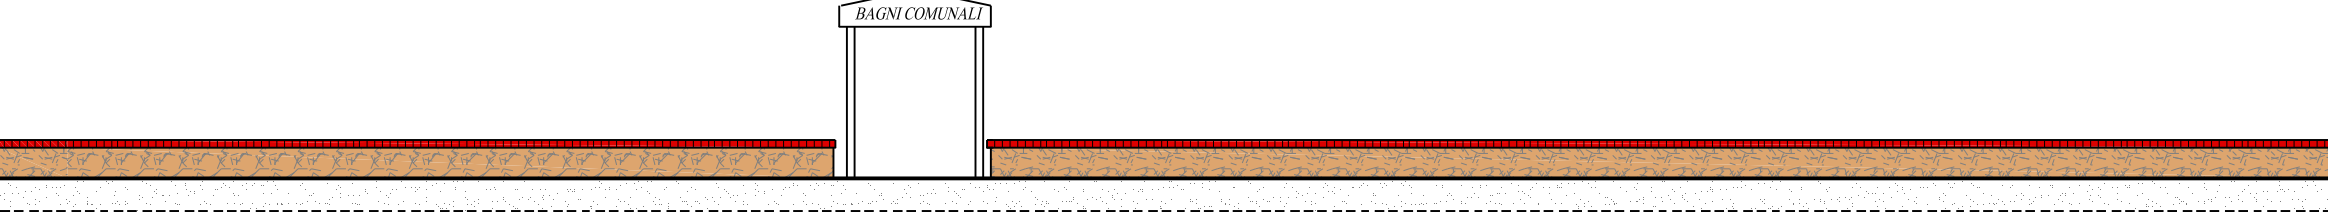


DETTAGLIO CASSA PANCA - 1 : 10

Pianta

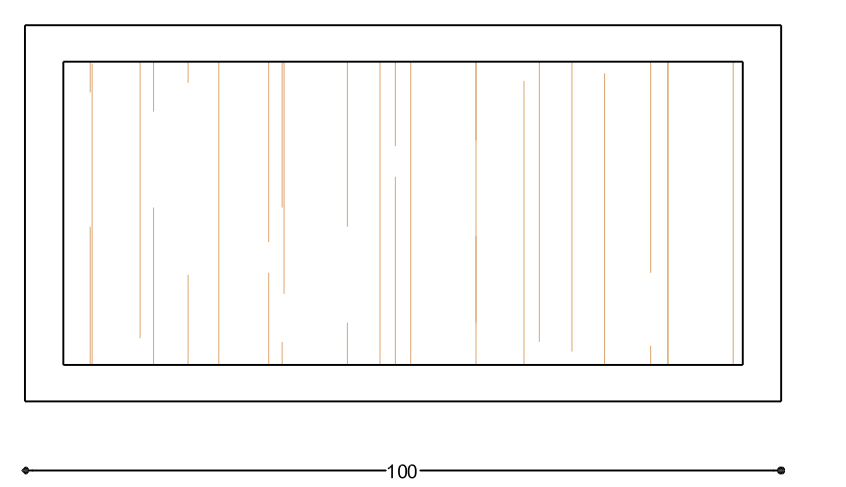

Prospetto/Sezione

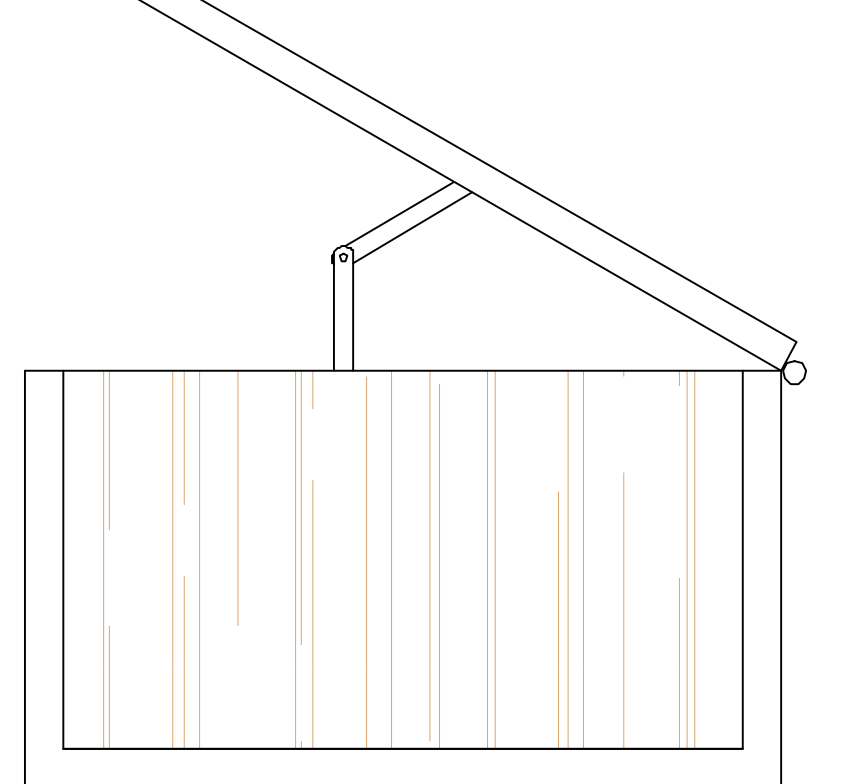

CALCOLO SUPERFICI - scala 1 : 200

