



COMUNE DI LAIGUEGLIA
Provincia di Savona
Via Genova n.2 – CAP 17053 – tel.0182/69111 – fax 0182/6911301
e-mail: laigueglia@comune.laigueglia.sv.it
pec: protocollo@postacertificata.comune.laigueglia.sv.it
sito Internet: http://www.comune.laigueglia.sv.it




OGGETTO:

Manutenzione straordinaria strade comunali

INTERVENTO NR. 9
RIFACIMENTO PORZIONE DI ASFALTO IN CORSO
BADARO/VIA DANTE

TAVOLA NR. 10/13	SCALA VARIE	DATA 04.12.2019
RICHIEDENTE:		SPAZIO DISPONIBILE:
IL PROGETTISTA:		
arch. Cinzia CADEI timbro:		

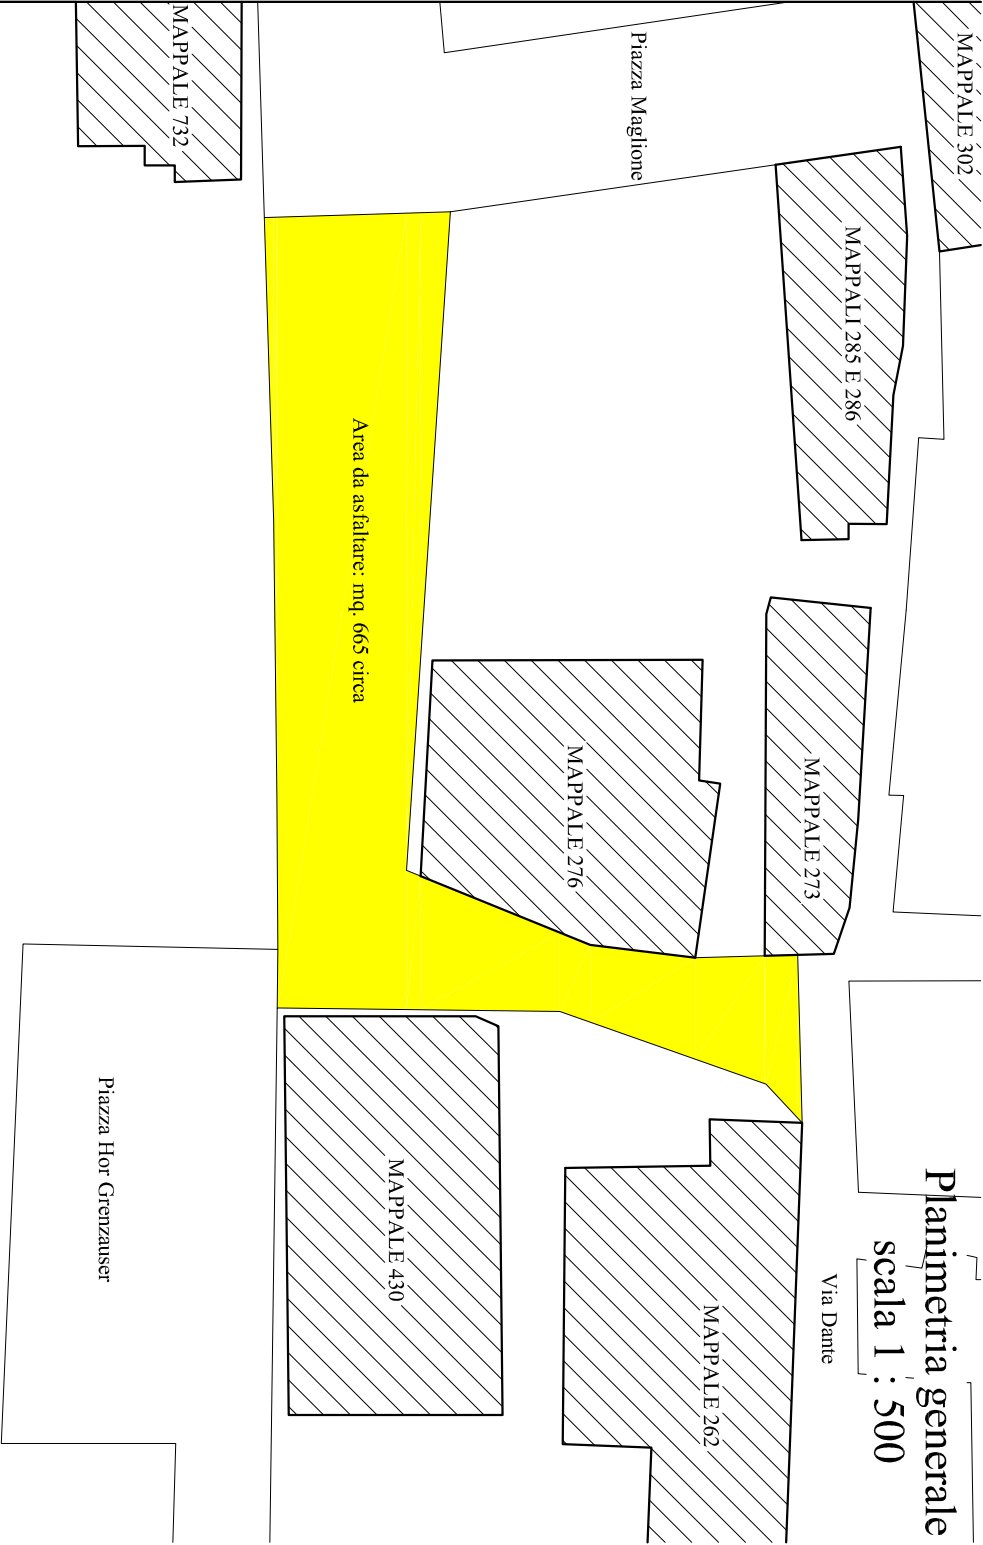

Sezione pavimentazione stradale
scala 1 : 10

