



COMUNE DI LAIGUEGLIA
Provincia di Savona
Via Genova n.2 – CAP 17053 – tel.0182/69111 – fax 0182/6911301
e-mail: laigueglia@comune.laigueglia.sv.it
pec: protocollo@postacertificata.comune.laigueglia.sv.it
sito Internet: http://www.comune.laigueglia.sv.it



OGGETTO:

Manutenzione straordinaria strade comunali


INTERVENTO NR. 12
RIFACIMENTO ASFALTO E POSIZIONAMENTO IN
QUOTA DI POZZETTI IN VIA SAVONA

TAVOLA NR. 13/13	SCALA VARIE	DATA 04.12.2019
RICHIEDENTE:		SPAZIO DISPONIBILE:
IL PROGETTISTA:		
arch. Cinzia CADEI timbro:		

Planimetria generale
scala 1 : 200



Sezione pavimentazione stradale
scala 1 : 10

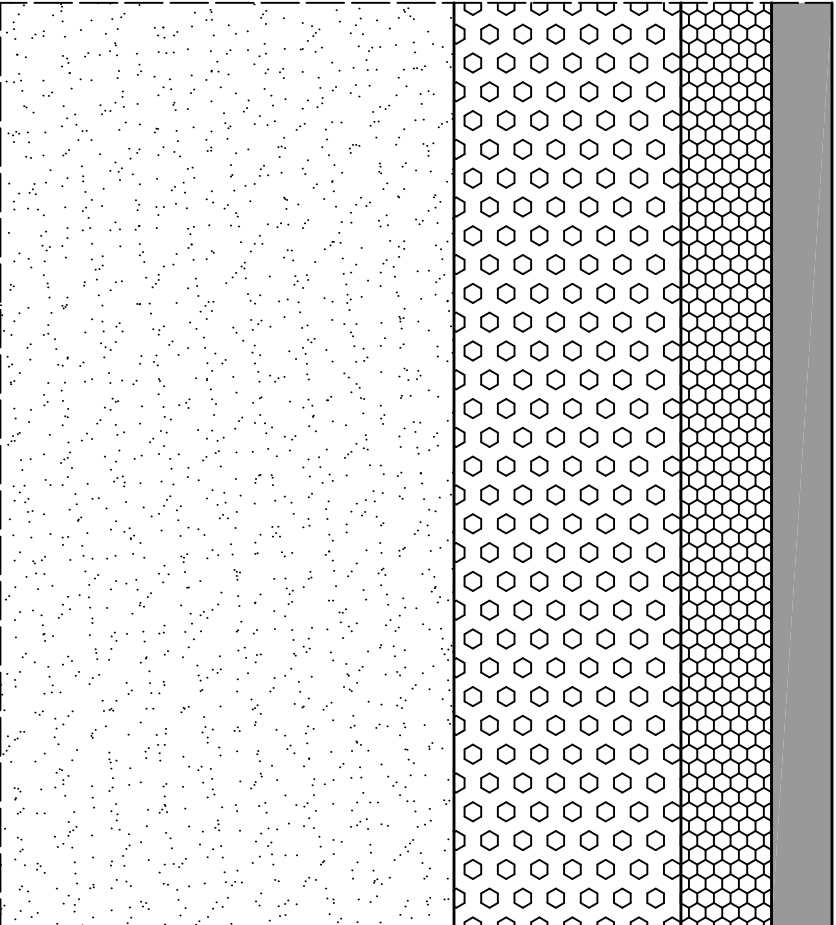

strato di usura (cm. 4,00)

binder (cm. 6,00)

tout - venant (cm. 15,00)

misto granulometrico (cm. 30,00)