


Intervento nr. 1: realizzazione di una griglia di scarico acque meteoriche



Intervento nr. 2: sostituzione griglia esistente e realizzazione nuova porzione trasversale

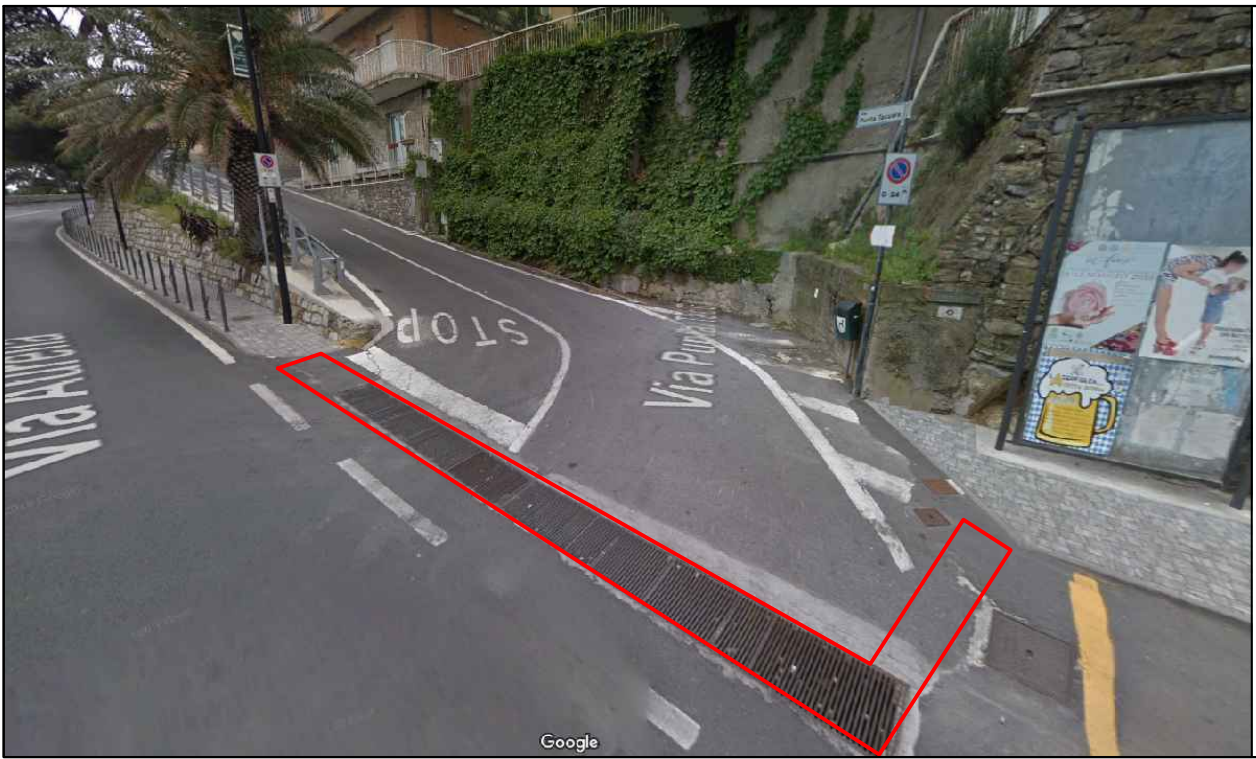

Intervento nr. 3: realizzazione nuova griglia e pozzetto di scarico



Intervento nr. 4: sostituzione griglia smaltimento acque meteoriche e realizzazione nuova porzione



Intervento nr. 5: riposizionamento chiusini in quota



Intervento nr. 6: rifacimento di varie porzioni di asfalto in Via Castello Romano



Intervento nr. 7: riposizionamento in quota di griglia scarico



PLANIMETRIA GENERALE
scala 1 : 1000



Intervento nr. 8: realizzazione nuova griglia di scarico acque



Intervento nr. 9: rifacimento asfalto e riposizionamento in quota dei chiusini esistenti



Intervento nr. 10: rifacimento porfido pavimentazione



Intervento nr. 11: sostituzione griglie in pietra e chiusini



Intervento nr. 12: rifacimento asfalto e riposizionamento in quota dei chiusini esistenti



OGGETTO:
Manutenzione straordinaria strade comunali

**PLANIMETRIA GENERALE
INDIVIDUAZIONE DEGLI INTERVENTI**

TAVOLA NR.	SCALA	DATA
2/13	1 : 1000	04.12.2019
RICHIEDENTE:		
IL PROGETTISTA:		
arch. Cinzia CADEI		
timbro:		