



Manutenzione straordinaria strade comunali

**TAVOLA NR.**  
**3/13**

# SCALA VARIE

**DATA**  
04.12.2019



**RICHIEDENTE:**

**SPAZIO DISPONIBILE:**


## IL PROGETTISTA:

arch. Cinzia CADEI

timbro:

  

Pianta - scala 1 : 50

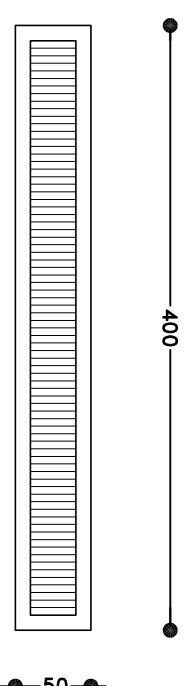

Sezione - scala 1 : 50

