



COMUNE DI LAIGUEGLIA
Provincia di Savona
Via Genova n.2 – CAP 17053 – tel.0182/691111 – fax 0182/6911301
e-mail: laigueglia@comune.laigueglia.sv.it
pec: protocollo@postacertificata.comune.laigueglia.sv.it
sito Internet: http://www.comune.laigueglia.sv.it



OGGETTO:


Manutenzione straordinaria strade comunali

INTERVENTO NR. 2
REALIZZAZIONE GRIGLIA IN VIA PUNTA TACUARA/VIA AURELIA


TAVOLA NR. 4/13	SCALA VARIE	DATA 04.12.2019
RICHIEDENTE: IL PROGETTISTA: arch. Cinzia CADEI timbro:		
SPAZIO DISPONIBILE:		

Planimetria generale

scala 1 : 100

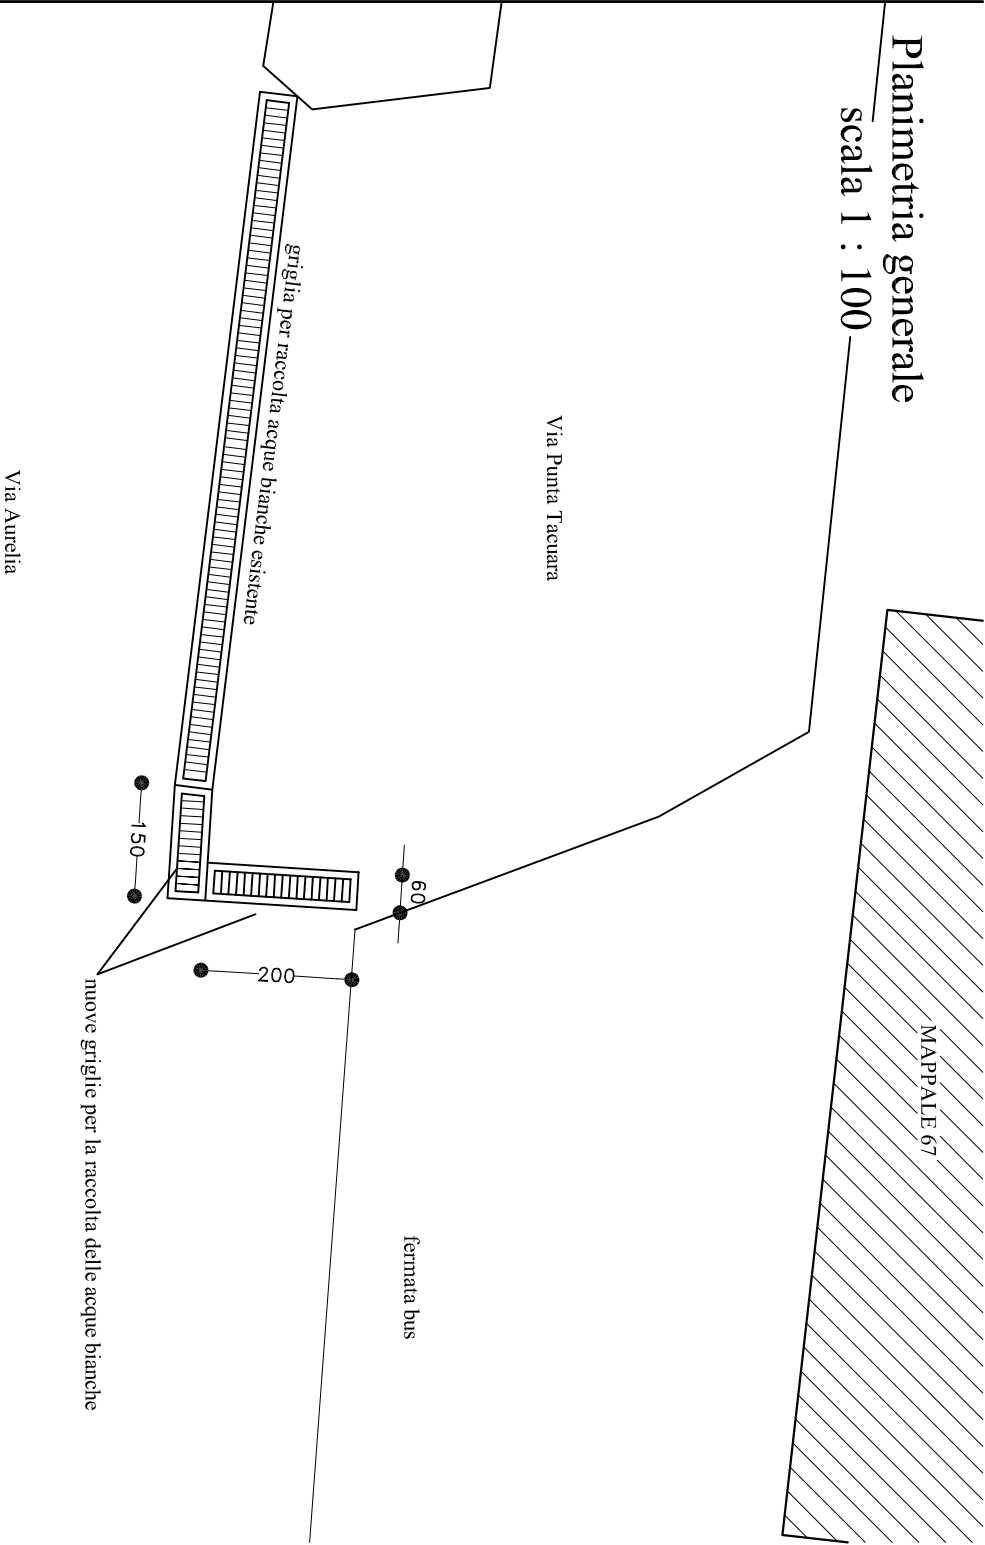

Pianta - scala 1 : 50

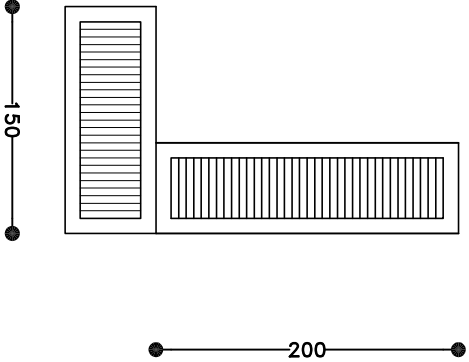

Sezione - scala 1 : 50

