



COMUNE DI LAIGUEGLIA
Provincia di Savona
Via Genova n.2 – CAP 17053 – tel.0182/69111 – fax 0182/6911301
e-mail: laigueglia@comune.laigueglia.sv.it
pec: protocollo@postacertificata.comune.laigueglia.sv.it
sito Internet: http://www.comune.laigueglia.sv.it




OGGETTO:

Mantenzione straordinaria strade comunali


INTERVENTO NR. 4
REALIZZAZIONE GRIGLIA IN VIA VILLAGGIO BALNEARE
POSA NUOVO TUBO ACQUE METEORICHE

TAVOLA NR. 6/13	SCALA VARIE	DATA 04.12.2019
RICHIEDENTE:		
IL PROGETTISTA:		
arch. Cinzia CADEI		timbro:

Planimetria generale
scala 1 : 200

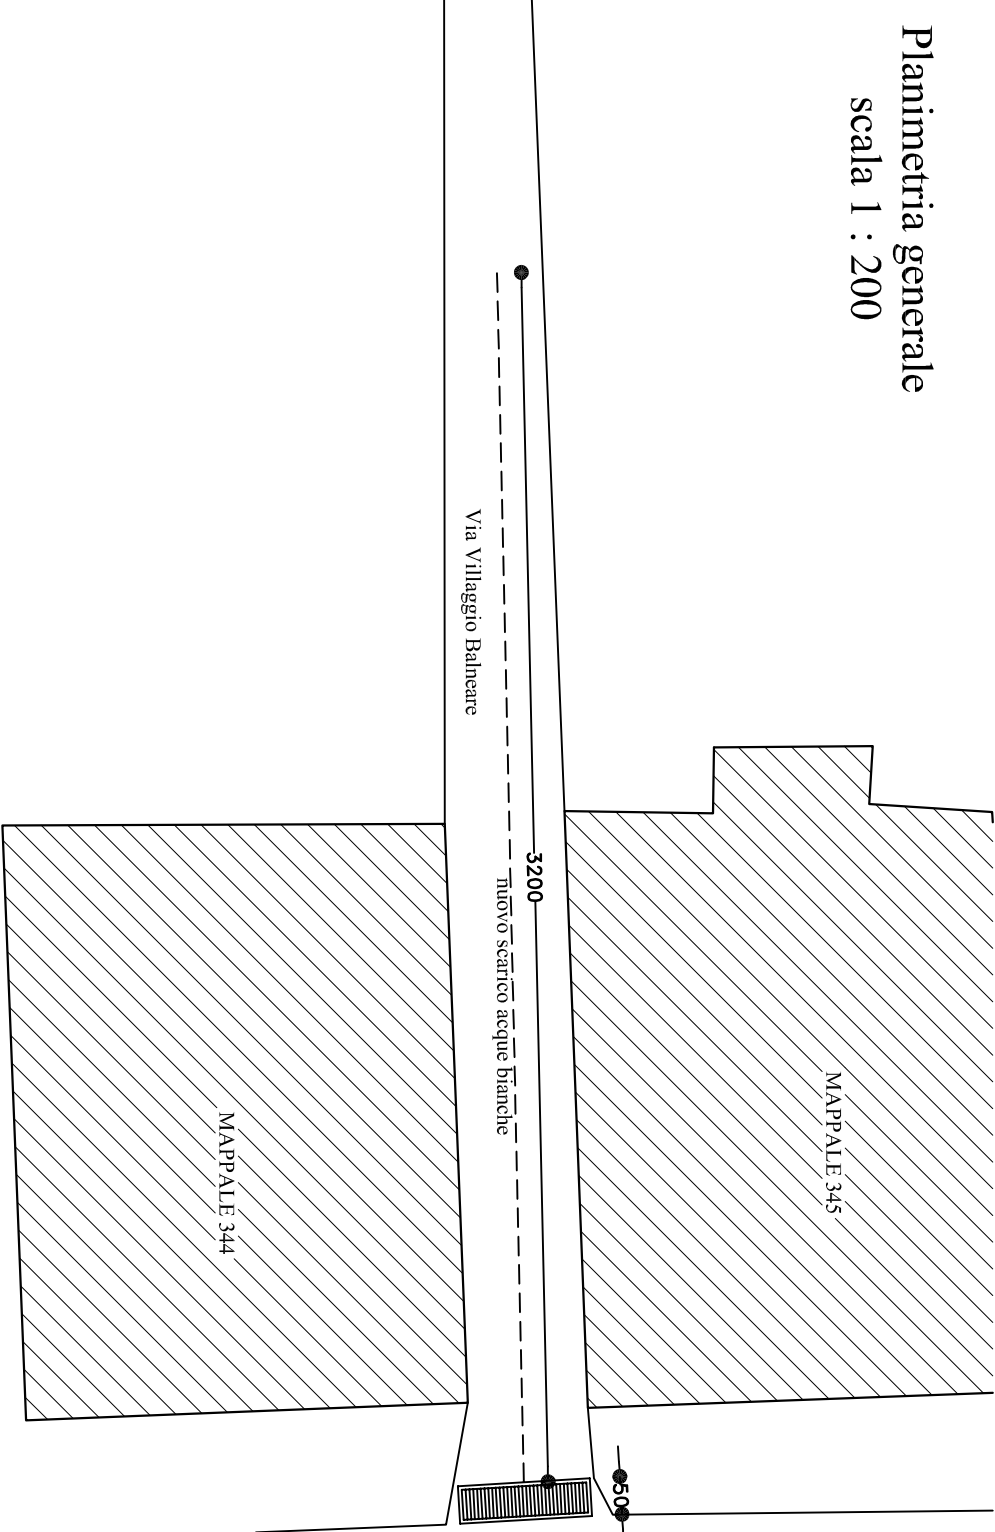

Sezione di posa tubo acque bianche scala 1 : 50

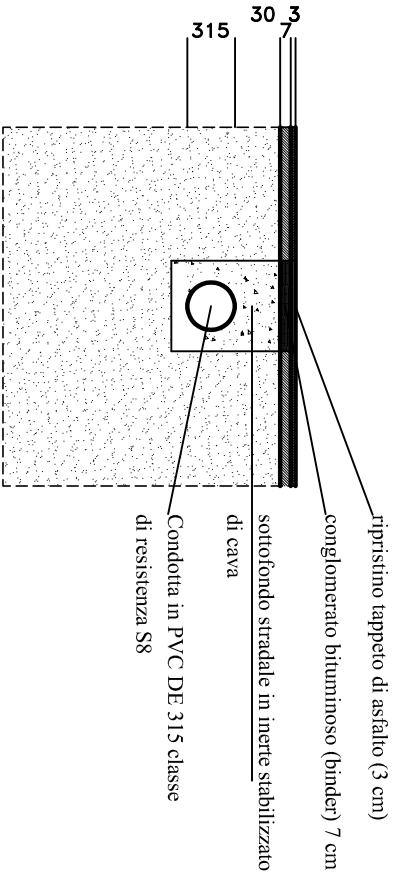

Sezione pozzetto - scala 1 : 50

