



COMUNE DI LAIGUEGLIA
Provincia di Savona
Via Genova n.2 – CAP 17053 – tel.0182/691111 – fax 0182/6911301
e-mail: laigueglia@comune.laigueglia.sv.it
pec: protocollo@postacertificata.comune.laigueglia.sv.it
sito Internet: http://www.comune.laigueglia.sv.it




OGGETTO:


Manutenzione straordinaria strade comunali

INTERVENTO NR. 8
REALIZZAZIONE POZZETTO DI SMALTIMENTO
ACQUE METEORICHE IN VIA DEI CHA

TAVOLA NR. 9/13	SCALA VARIE	DATA 04.12.2019
RICHIEDENTE:		
SPAZIO DISPONIBILE:		
IL PROGETTISTA:		
arch. Cinzia CADEI		timbro:

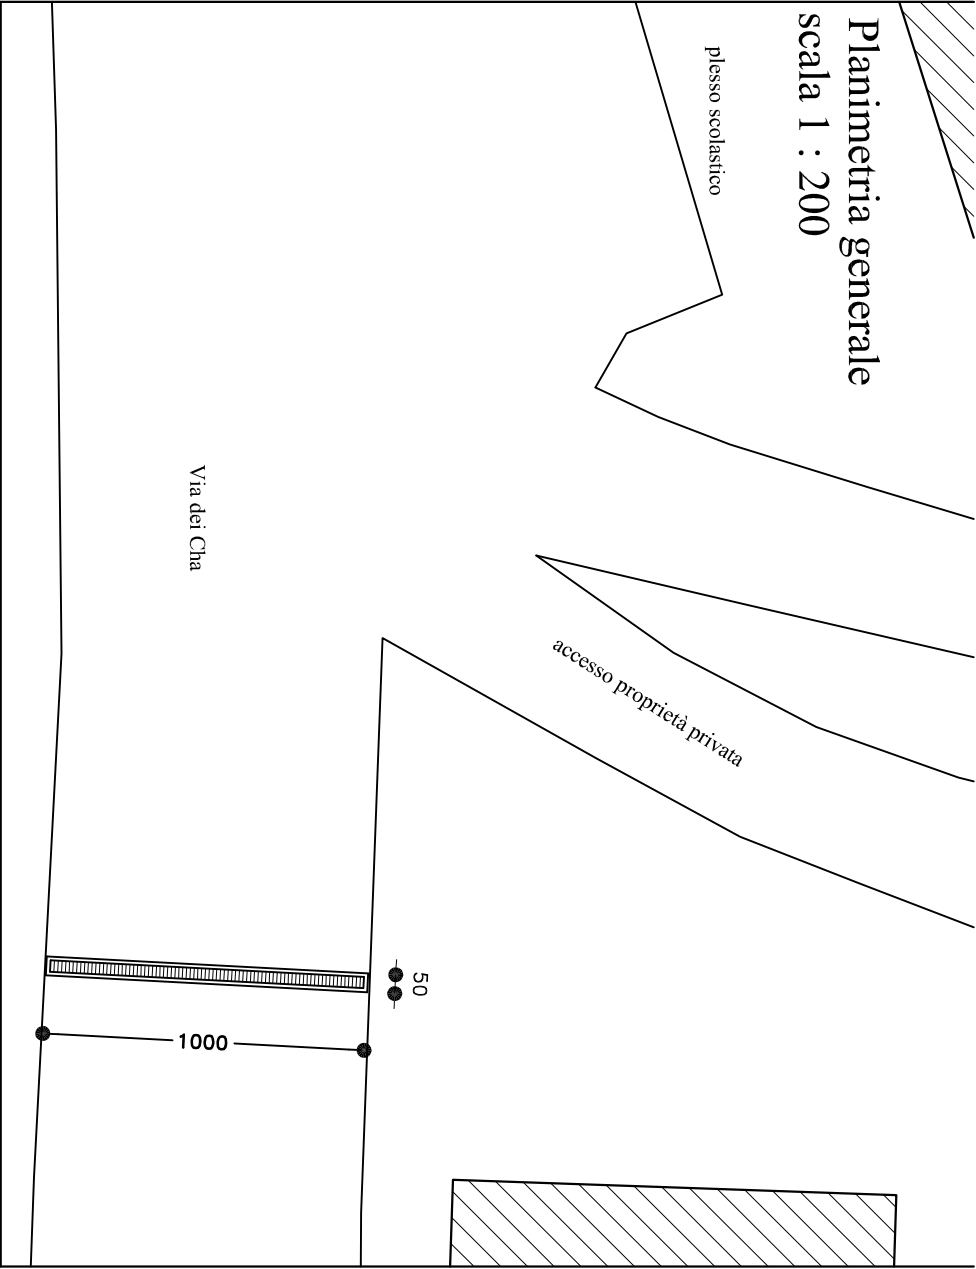

Sezione pozzetto smaltimento acque meteoriche
scala 1 : 10

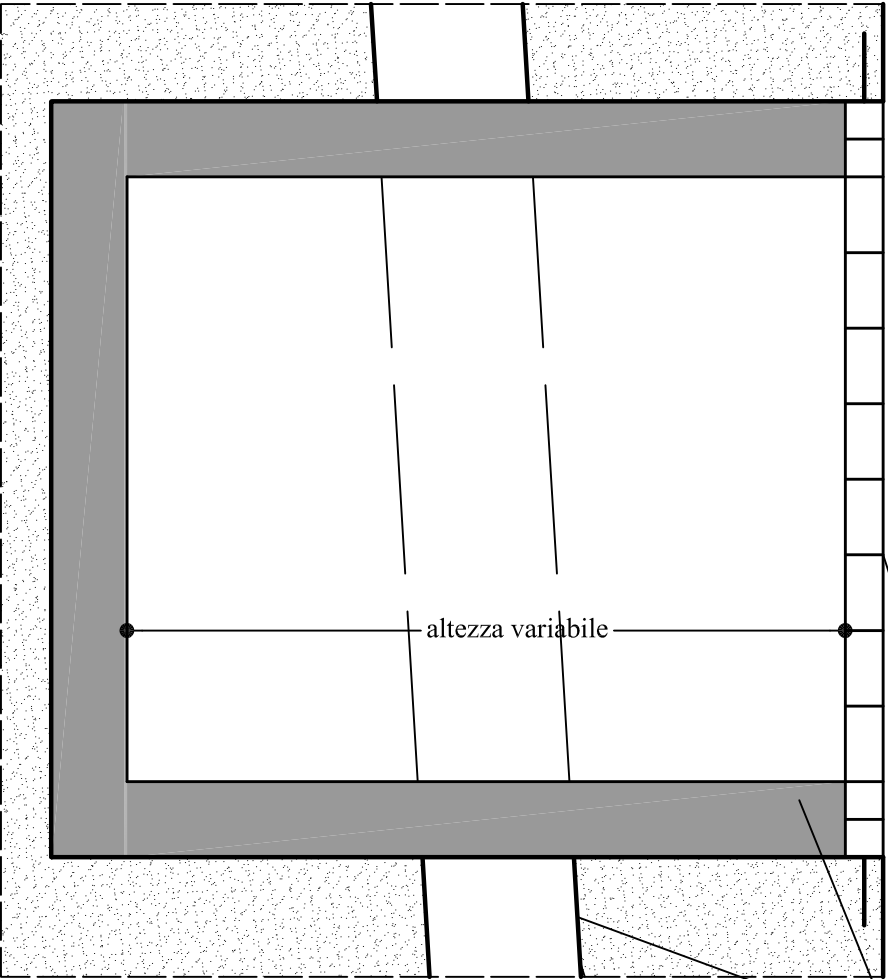

griglia e telaio D400

pozzetto prefabbricato

scarico acque meteoriche (diametro variabile)