



Comune di Laigueglia

Via Genova, 2 - C. A. P. 17053
Tel. 0182.69.111 - Fax 0182.69.11.301 - E-mail: laigueglia@comunelaigueglia.it
PROVINCIA DI SAVONA

IV SETTORE

“Servizio 4.1 – Ufficio Demanio Marittimo”

Marca da
bollo
€ 11,00

N° 19 del Registro
Concessioni – Anno 2005

N° 846 del Registro
di Repertorio – Anno 2005

N.C. 2018

IL RESPONSABILE DEL SERVIZIO

VISTA l'istanza di rinnovo della concessione d.m. presentata dal Signor [REDACTED]

datata 14.10.2003 Prot. n° 20946

residente in [REDACTED]

VISTA la licenza precedente n° 025/98, rep. n° 044 rilasciata dalla Capitaneria di Porto di Savona e scaduta il 31.12.2001

VISTA la proroga a tutto il 31/12/2003, ai sensi dell'art. 7 comma 1 della L.R. 03.01.2002, n° 1, registrata all'Agenzia delle Entrate di Albenga il 25.02.2003 al n° 1405;

VISTA l'autorizzazione edilizia prot. n° 10254 del 31.05.1993 (Fascicolo n° 2830);

VISTA la documentazione integrativa pervenuta al protocollo di questo Comune in data 07.03.2005 al n° 4138;

VISTA la L.R. 28.04.1999, n° 13 e successive modificazioni;

VISTA la Legge 16.03.2001, n° 88;

VISTO il Piano di Utilizzazione delle Aree Demaniali Marittime, approvato con Deliberazione del Consiglio Regionale n° 18 del 09.04.2002;

VISTO l'art. 13 comma 1 della Legge 08.07.2003, n° 172;

VISTO il Codice della Navigazione e il relativo regolamento di esecuzione;

CONCEDE



al richiedente Signor [REDACTED] occupare una zona demaniale marittima della superficie di metri quadrati 193,67 - fronte m. lineari 44,37 situata nel Comune di Laigueglia e precisamente Passeggiata Hohn Grenzhausen (Foglio N° 3 – Mappale N° 290) come dalla documentazione tecnica allegata, costituita da un elaborato grafico, che costituisce parte integrante e sostanziale del presente atto, allo scopo di mantenere uno stabilimento balneare denominato “BAGNI WINDSOR” e con l'obbligo di corrispondere all'Erario, in riconoscimento della demanialità del bene concesso ed in corrispettivo della presente concessione, il canone provvisorio per l'anno 2004 di € 1.148,40 (Millecentoquarantotto/40), salvo conguaglio.

il 31/12/2009 e al versamento, salvo conguaglio, del canone demaniale di importo pari a quello versato per il periodo in corso.

La presente licenza viene firmata davanti ai sottoscritti testimoni, in segno della più ampia e completa accettazione delle condizioni ed obblighi di cui sopra espressi dal concessionario, il quale dichiara di eleggere quale proprio domicilio quello citato nelle premesse.

Laigueglia, addì 07 APR. 2005

I testimoni

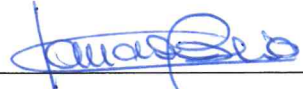





(firme leggibili)



Il Responsabile del Servizio Demanio Marittimo
(Dott. Arch. Giulio MARINO)



IL CONCESSIONARIO




(Dati del documento di identità)


COMUNE DI LAIGUEGLIA
RELAZIONE DI NOTIFICA

Il sottoscritto Messo Comunale di Conciliazione
attesta di aver oggi 07/05/05

notificato copia del presente al Signor

mediante consegna a mani di _____

GM/cb
File: 2018-Bagni Windsor



IL MESSO COMUNALE DI CONCILIAZIONE



IL MESSO COMUNALE


Antonino Parisi



COMUNE DI LAIGUEGLIA

Demanio Pubblico dello Stato ramo Marina Mercantile

COMUNE DI LAIGUEGLIA
Prot.0004138 - 07.03.2005
CAT. VI CLASSE 3 ARRIVO

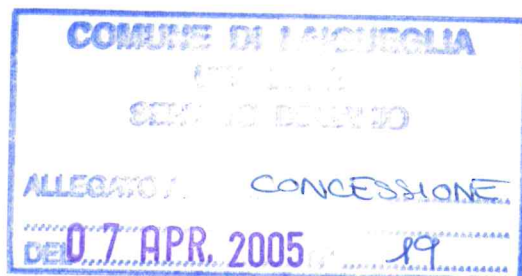

Concessionario :



Handwritten signature

Il Tecnico

Geom.Mauro Pastorino, n.891 dell'Albo di savona

Oggetto :

Planimetria dello stabilimento balneare "Bagni Windsor".

Titolo

Planimetria Stato attuale
Tabella Superfici


Scala 1:100

Tavola N.1

Studio Tecnico - Geom. Mauro Pastorino

PLANIMETRIA SCALA 1:100

palinuro privato

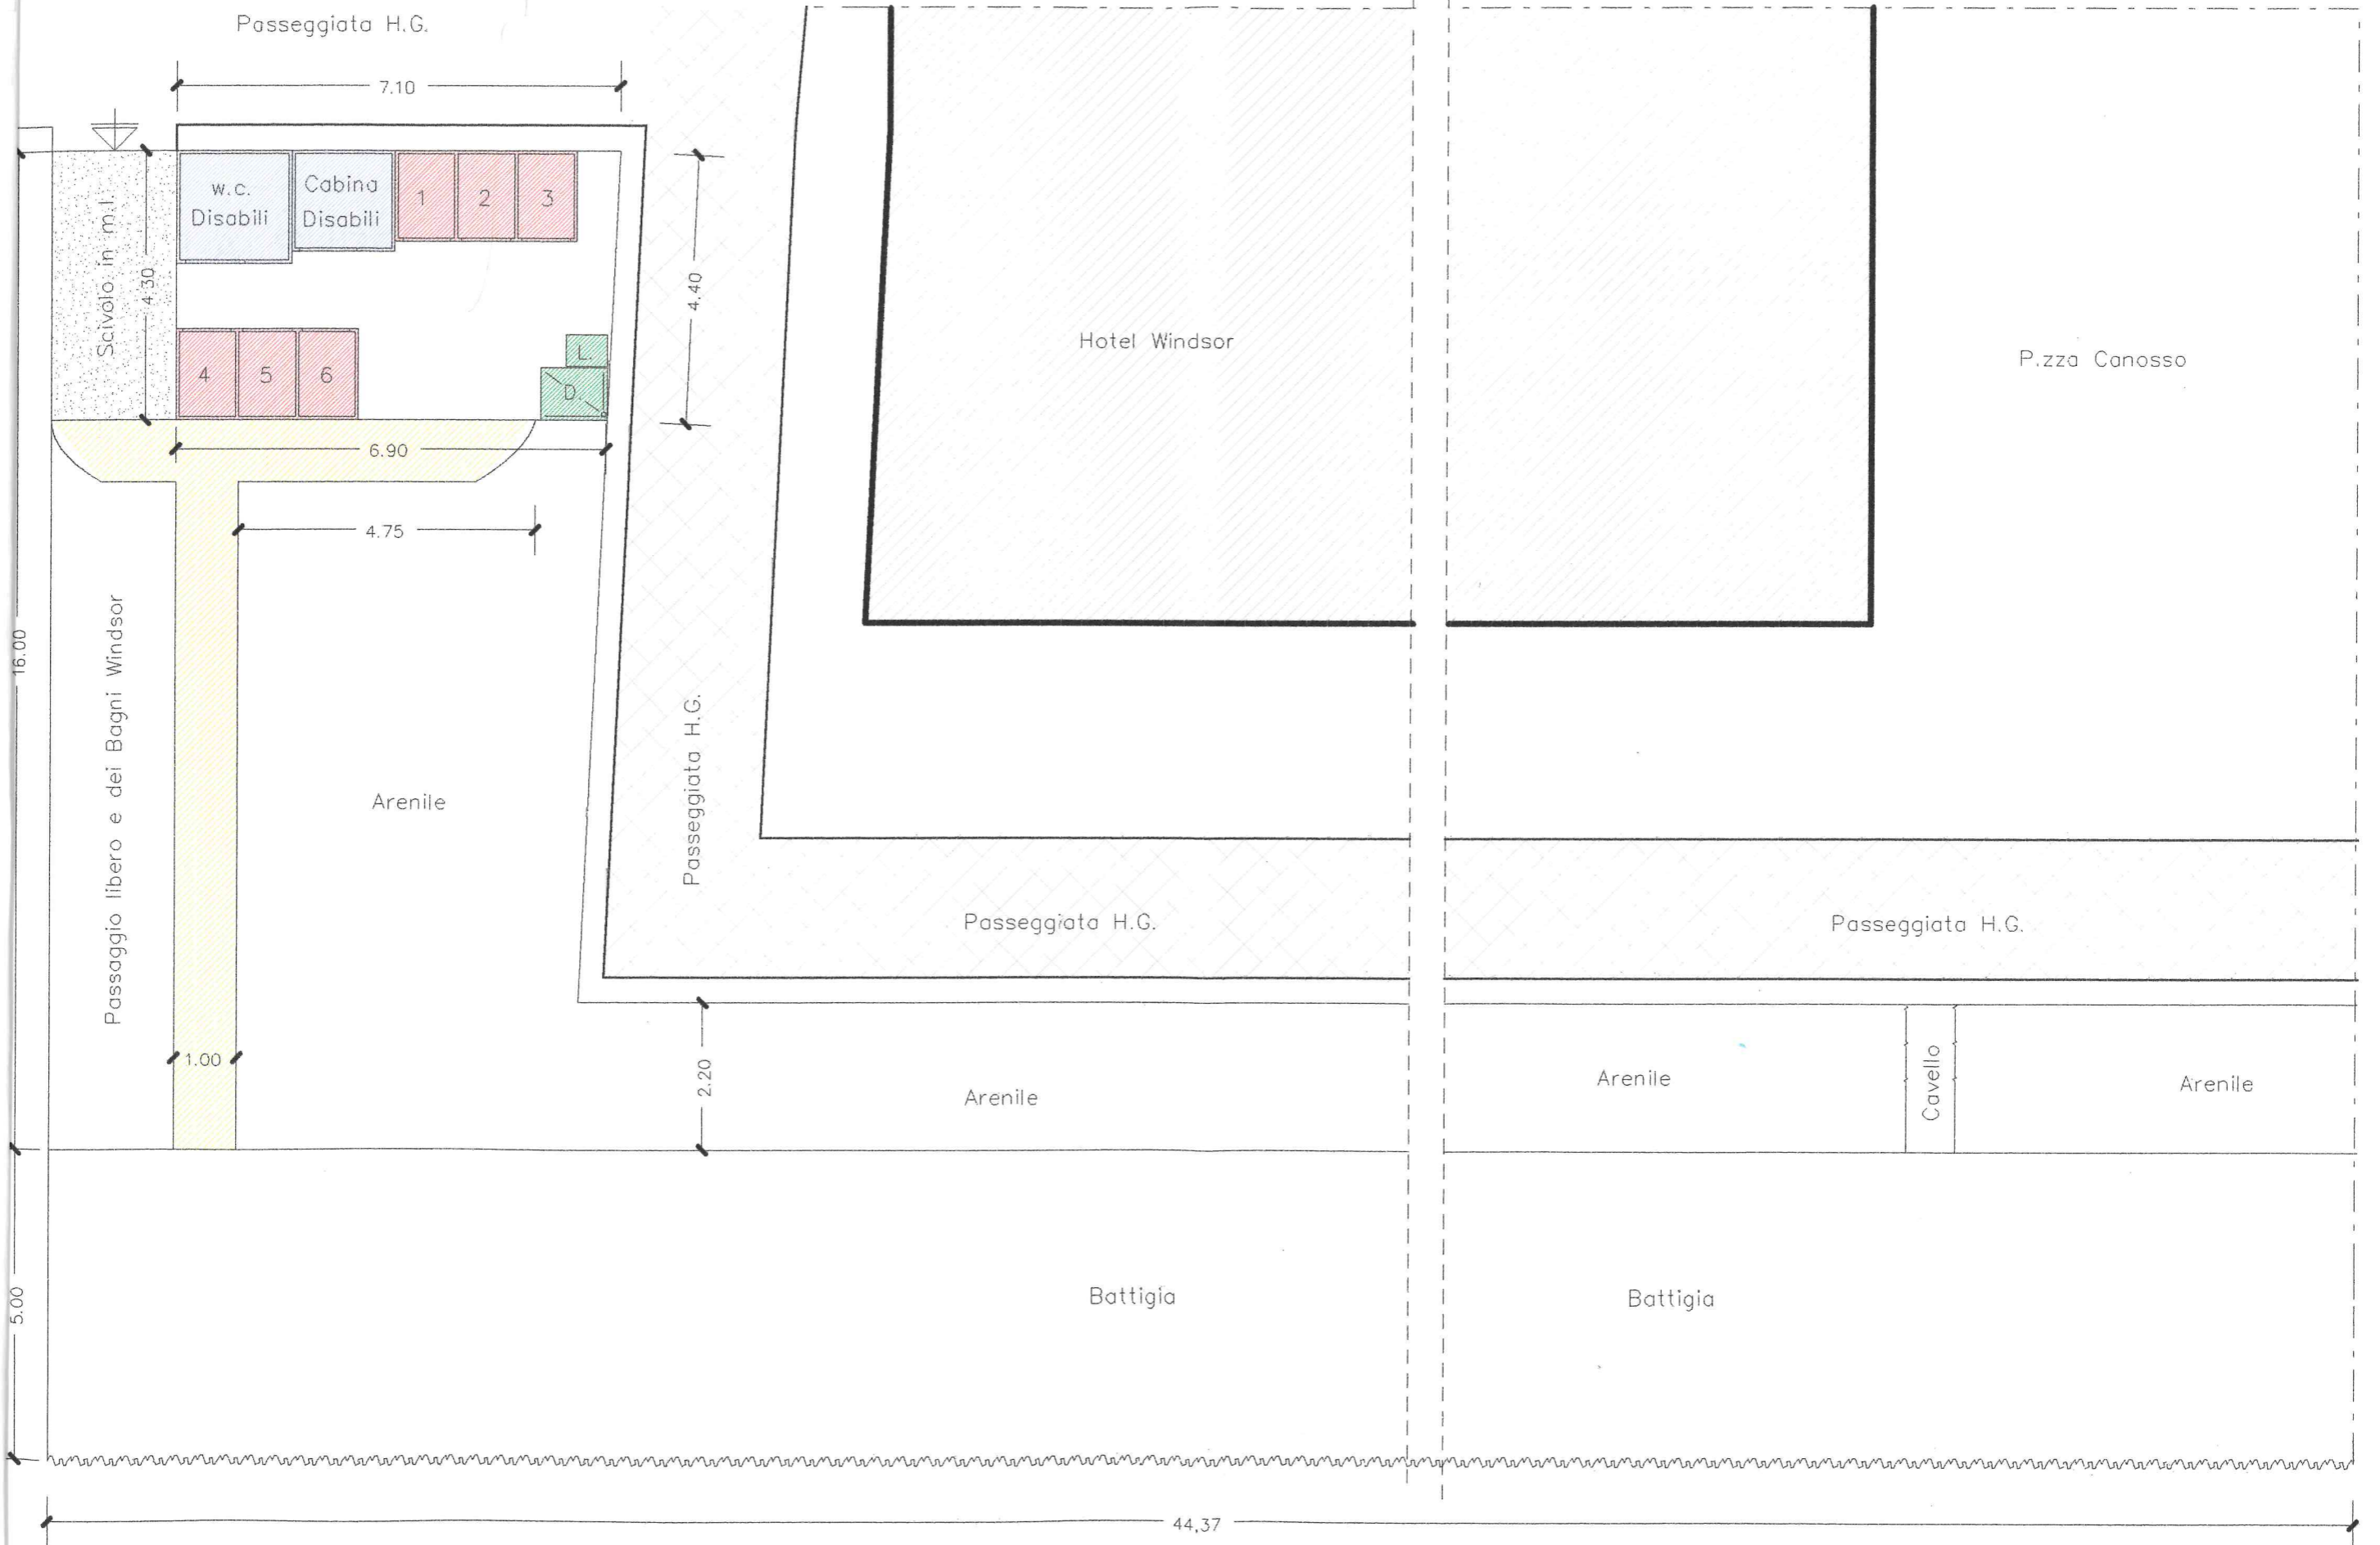

Bagni Baia del Sole

TABELLA SUPERFICI ATTUALE

Superficie Mq.193,67 – Fronte m.l.44,37 – Cabine 7+2

Basamento in m.l.MQ.29,00

su cui insistono :

Cabina per Disabili Mq. 2,64

W.C. per Disabili Mq. 3,33

Doccia Mq. 2,00

Cabine in legno Mq. 10,15

Basamento in legnoMQ. 4,67

Percorso orizzontale in legnoMQ. 11,80

Arenile AsservitoMQ.148,20

SUPERFICIE TOTALE

MQ.193,67

TABELLA SUPERFICI IN RICHIESTA

Superficie Mq.193,67 – Fronte m.l.44,37 – Cabine 6+2

1 Basamento in m.l.MQ.29,00

su cui insistono :

n.1 Cabina per Disabili Mq. 2,64

n.1 W.C. per Disabili Mq. 3,33

Doccia e Lavapiedi Mq. 2,30

n.6 Cabine in legno Mc. 8,70

Basamento in legnoMQ. 4,67

Percorso orizzontale in legnoMQ. 11,80

2 Arenile AsservitoMQ.148,20

SUPERFICIE TOTALE

MQ.193,67

LEGENDA




Doccia e lavapiedi



W.C. per Disabili e Cabinone per Disabili



Cabine in legno

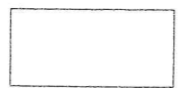

Basamento in murat. leggera



Basamento in legno



Percorso orizzontale in legno