



# Comune di Laigueglia

Via Genova, 2 - C. A. P. 17053  
Tel. 0182.69.111 - Fax 0182.69.11.301 - E-mail: laigueglia@comunelaigueglia.it  
PROVINCIA DI SAVONA

## IV SETTORE

### “Servizio 4.1 – Ufficio Demanio Marittimo”



N° 21 del Registro  
Concessioni – Anno 2005

N° 848 del Registro  
di Repertorio – Anno 2005

N.C. 2019

## IL RESPONSABILE DEL SERVIZIO

VISTA l'istanza di rinnovo della concessione d.m. presentata dal Signor [REDACTED]

datata 17.10.2003 Prot. n° 21288

residente in [REDACTED]

VISTA la licenza precedente n° 009/98, rep. n° 028 rilasciata dalla Capitaneria di Porto di Savona e scaduta il 31.12.2001

VISTA la proroga a tutto il 31/12/2003, ai sensi dell'art. 7 comma 1 della L.R. 03.01.2002, n° 1, registrata all'Agenzia delle Entrate di Albenga il 19.02.2003 al n° 1213;

VISTO il nulla-osta dell'Ufficio Edilizia Privata prot. N° 537 del 10.02.2005 relativo alla Denuncia di Inizio Attività per modifiche interne allo stabilimento (Fasc. n° 05/2005);

VISTA la documentazione integrativa pervenuta al protocollo di questo Comune in data 08.03.2005 al n° 4232;

VISTA la L.R. 28.04.1999, n° 13 e successive modificazioni;

VISTA la Legge 16.03.2001, n° 88;

VISTO il Piano di Utilizzazione delle Aree Demaniali Marittime, approvato con Deliberazione del Consiglio Regionale n° 18 del 09.04.2002;

VISTO l'art. 13 comma 1 della Legge 08.07.2003, n° 172;

VISTO il Codice della Navigazione e il relativo regolamento di esecuzione;

## CONCEDE

al richiedente Signor [REDACTED] di occupare una zona demaniale marittima della superficie di metri quadrati 317,00 - fronte m. lineari 38,50 situata nel Comune di Laigueglia e precisamente Corso Badarò (Foglio N° 3 – Mappali NN° 290 e 289) come dalla documentazione tecnica allegata, costituita da n° 2 elaborati grafici ed una relazione tecnica, che costituiscono parte integrante e sostanziale del presente atto, allo scopo di mantenere uno stabilimento balneare denominato “BAGNI BABYLA” e con l'obbligo di corrispondere all'Erario, in riconoscimento della demanialità del bene concesso ed in corrispettivo della presente concessione, il canone provvisorio per l'anno 2004 di € 1.148,40 (Millecentoquarantotto/40), salvo conguaglio.



il 31/12/2009 e al versamento, salvo conguaglio, del canone demaniale di importo pari a quello versato per il periodo in corso.

La presente licenza viene firmata davanti ai sottoscritti testimoni, in segno della più ampia e completa accettazione delle condizioni ed obblighi di cui sopra espressi dal concessionario, il quale dichiara di eleggere quale proprio domicilio quello citato nelle premesse.

Laigueglia, addì 26 APR. 2005

I testimoni [Signature]

[Signature]  
(firme leggibili)



Il Responsabile del Servizio Demanio Marittimo  
(Dott. Arch. Giulio MARINO)

[Signature]

**IL CONCESSIONARIO**

[Redacted Name]

[Redacted Address]

[Redacted Data]

(Dati del documento di identità)

ACCANTO ALBERGATE - ALBERGATE

pagamento di 1.1. MAG. 2005 n. 3051

col pagamento di 168,00



Comune di Albenga - PZ  
Adriana Amorelli



## RELAZIONE TECNICA

Il progetto prevede

- 1) L'adeguamento dello stabilimento marino alla legge 13/89, in particolare
  - La sostituzione dell'attuale servizio igienico con uno a misura di portatore di handicap, che avrà le dimensioni di cm 180 x 180, e un'altezza di cm 200.
  - La posa in opera di uno spogliatoio a misura di portatore di handicap, avente le misure di cm 180 x 180, e un'altezza di cm 200.
  - La posa in opera di un campanello di chiamata che possa garantire l'accesso allo stabilimento da parte di un disabile con l'aiuto del personale dei bagni. L'ubicazione del campanello è indicata nella planimetria di progetto ed evidenziata con il colore rosso. Il dislivello tra la passeggiata e la spiaggia è di circa cm 120.
- 2) Il miglioramento della dotazione di servizi offerti ai clienti, in particolare
  - La modifica del chiosco bar, che viene dimensionato in base alle esigenze della clientela, con uno spazio maggiore di accostamento al banco di servizio.  
Il nuovo chiosco bar avrà forma ottagonale con una diagonale di cm 305, l'altezza massima di cm 325 e minima di cm 220. Il manufatto sarà costituito da un telaio in alluminio ossidato e pannelli in laminato stratificato, di colore bianco e giallo
  - La posa in opera di due docce al posto della sola attuale. Ogni doccia avrà le dimensioni di cm 90 x 90 e un'altezza di cm 200.
  - La sostituzione delle cabine esistenti in legno con altre aventi il telaio in alluminio ossidato e pannelli in laminato stratificato, di colore bianco e giallo. Ogni cabina avrà le dimensioni di cm 90 x 120 e un'altezza di cm 200.
  - La posa in opera di un pavimento in legno di teak, composto da quadrotti mobili, posati direttamente sulla sabbia, che possa permettere
    - la posa in opera di alcuni tavolini attorno al chiosco bar
    - la posa in opera di due vasche ad idromassaggio che possono utilizzare sia l'acqua dolce sia l'acqua di mare. Le vasche avranno un diametro cm 190, e saranno collegate alla pompa ad immersione che collega tutti gli impianti dei bagni marini alla pubblica fognatura.
    - la posa di lettini solari e sedie attorno alle vasche

Laigueglia 09.01.2005

Giacomo Bogliolo






COME DA CONCESSIONE DEMANIALE

LEGENDA

Superficie mq 317.00      Fronte ml 38.50      Cabine n° 22

	1) Basamento in muratura leggera su cui insistono	mq 51.60
	- 18 cabine in legno numerate da 1 a 20, escluse 13 e 17.	mq 21.06
	- n. 2 ripostigli in legno	mq 2.08
	- n. 1 wc in legno	mq 1.17
	- n. 1 doccia	mq 1.17
	- lavapiedi	mq 0.32
	- n. 1 chiosco bar	mq 5.22
	2) Basamento in legno	mq 1.08
	3) Arenile asservito	mq 261.32
<b>Totale</b>		<b>mq 317.00</b>

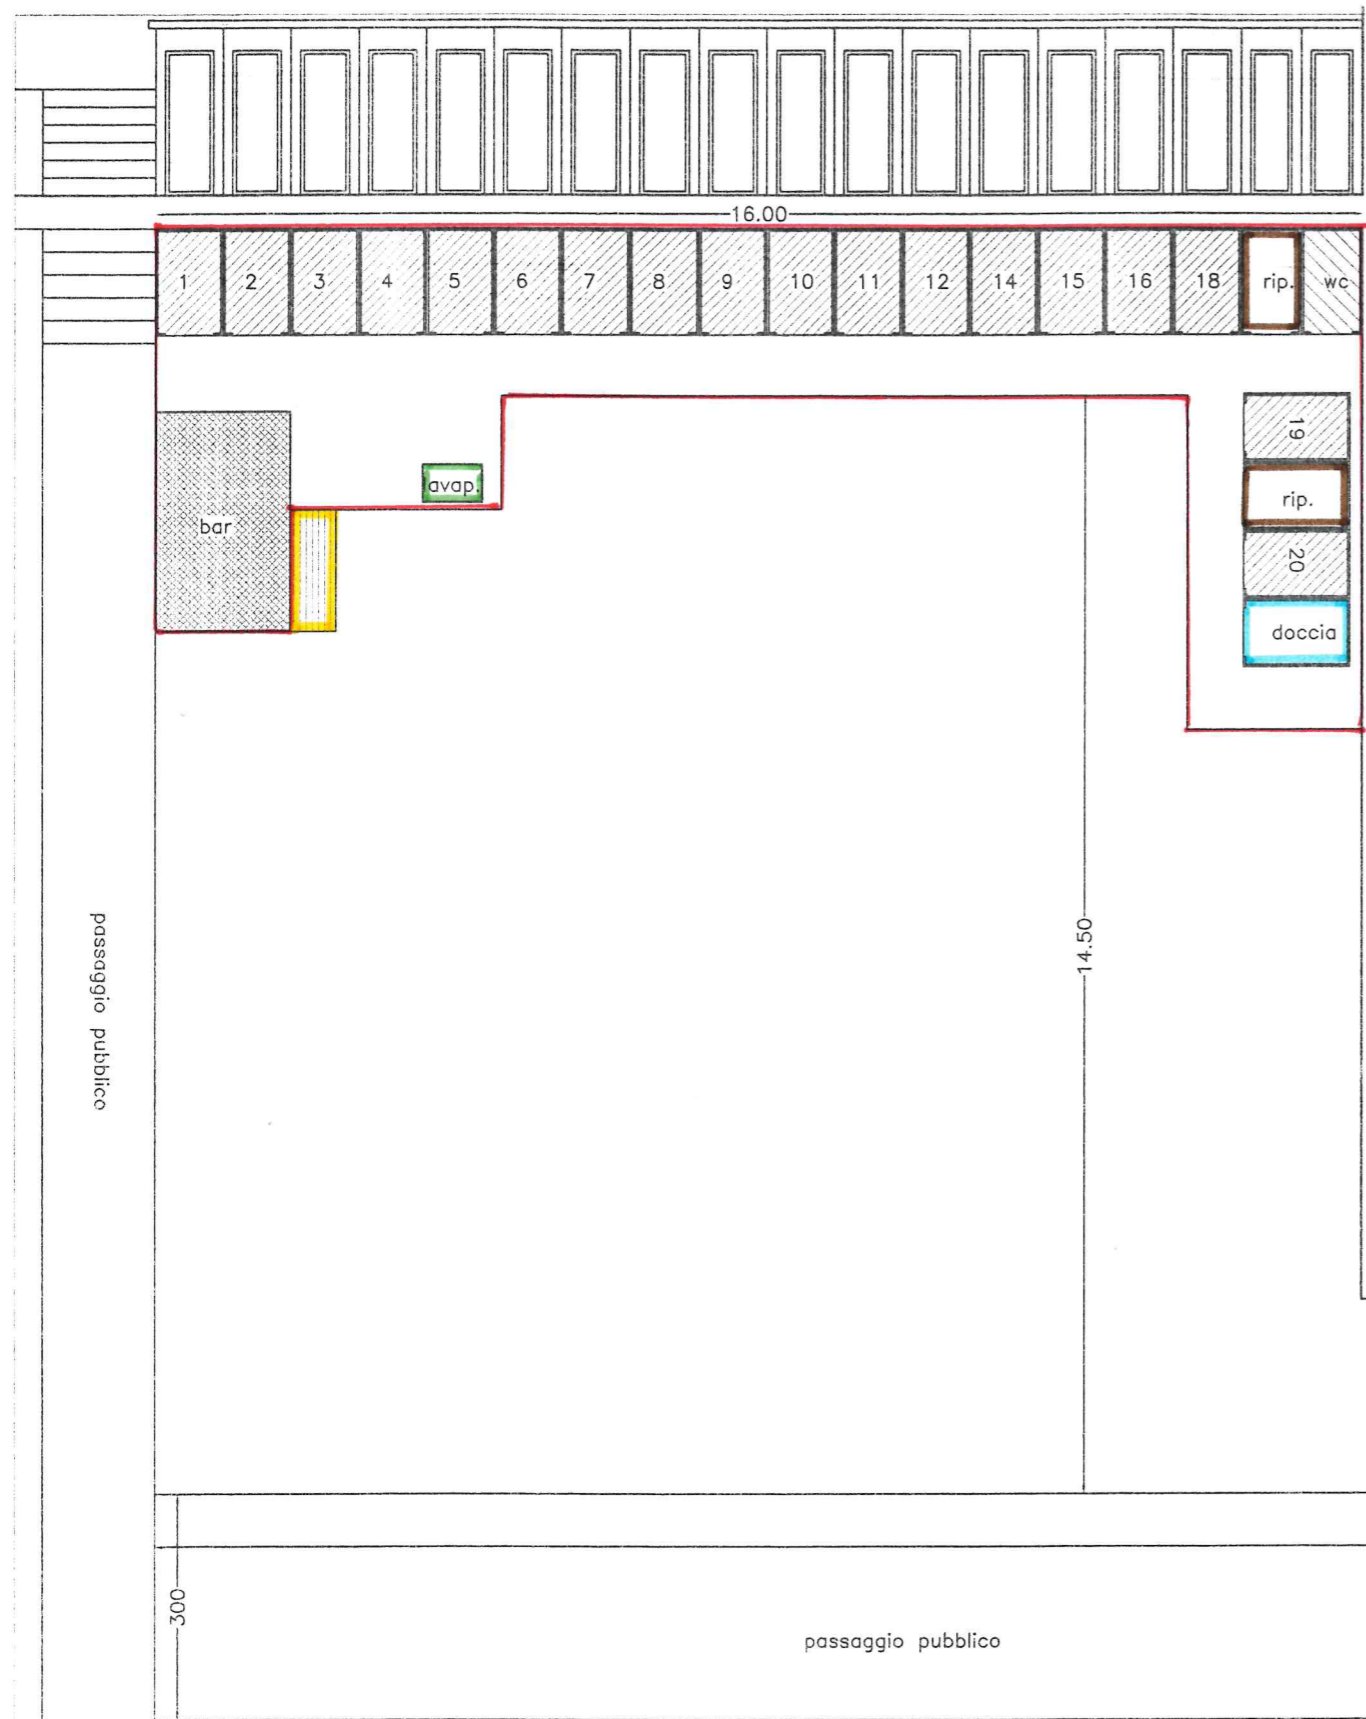

COMUNE DI LAIGUEGLIA  
 UTC LL.PP.  
 SERVIZIO DEMANIO  
 ALLEGATO A: CONCESSIONE  
 N° 02  
 DZ 6 APR. 2005 N° 21

piazzetta hohr-greinzhausen



giacomo bogliolo architetto	piazza della libertà 15
Oggetto : RICHIESTA DI MODIFICHE INTERNE A STABILIMENTO BALNEARE E ADEGUAMENTO ALLA LGGE 13/89	
Ubicazione : BAGNI BABYLA via Badarö Laigueglia.	
Richiedente [REDACTED]	
Tavola 1: STATO ATTUALE	
Rapporto : 1:100	Disegno : 795/04
Data : 11 NOVEMBRE 2004	



COME DA ATTUALE RICHIESTA

LEGENDA


Superficie mq 317.00      Fronte ml 38.50      Cabine n° 22

1) Basamento in muratura leggera su cui insistono	mq	51.60
- 18 cabine in alluminio numerate da 1 a 18	mq	19.54
- n. 1 ripostiglio in alluminio e laminato	mq	0.78
- n. 1 wc per disabili in alluminio e laminato	mq	3.24
- n. 2 docce	mq	1.62
- lavapiedi	mq	0.32
- n. 1 chiosco bar	mq	7.00
- n. 1 spogliatoio per disabili in alluminio e laminato (in parte)	mq	0.54
2) Basamento in legno su cui insistono:	mq	50.58
- n. 2 vasche idromassaggio	mq	5.66
- n. 1 spogliatoio per disabili in alluminio e laminato (in parte)	mq	2.70
3) Arenile asservito	mq	214.82
<b>Totale</b>	<b>mq</b>	<b>317.00</b>

COMUNE DI LAIGUEGLIA  
 UFFICIO  
 SERVIZIO DEMANIO  
 ALLEGATO A: CONCESSIONE  
 N° 03  
 DEL 26 APR. 2005 n° 21



piazzetta hohr-greinzausen

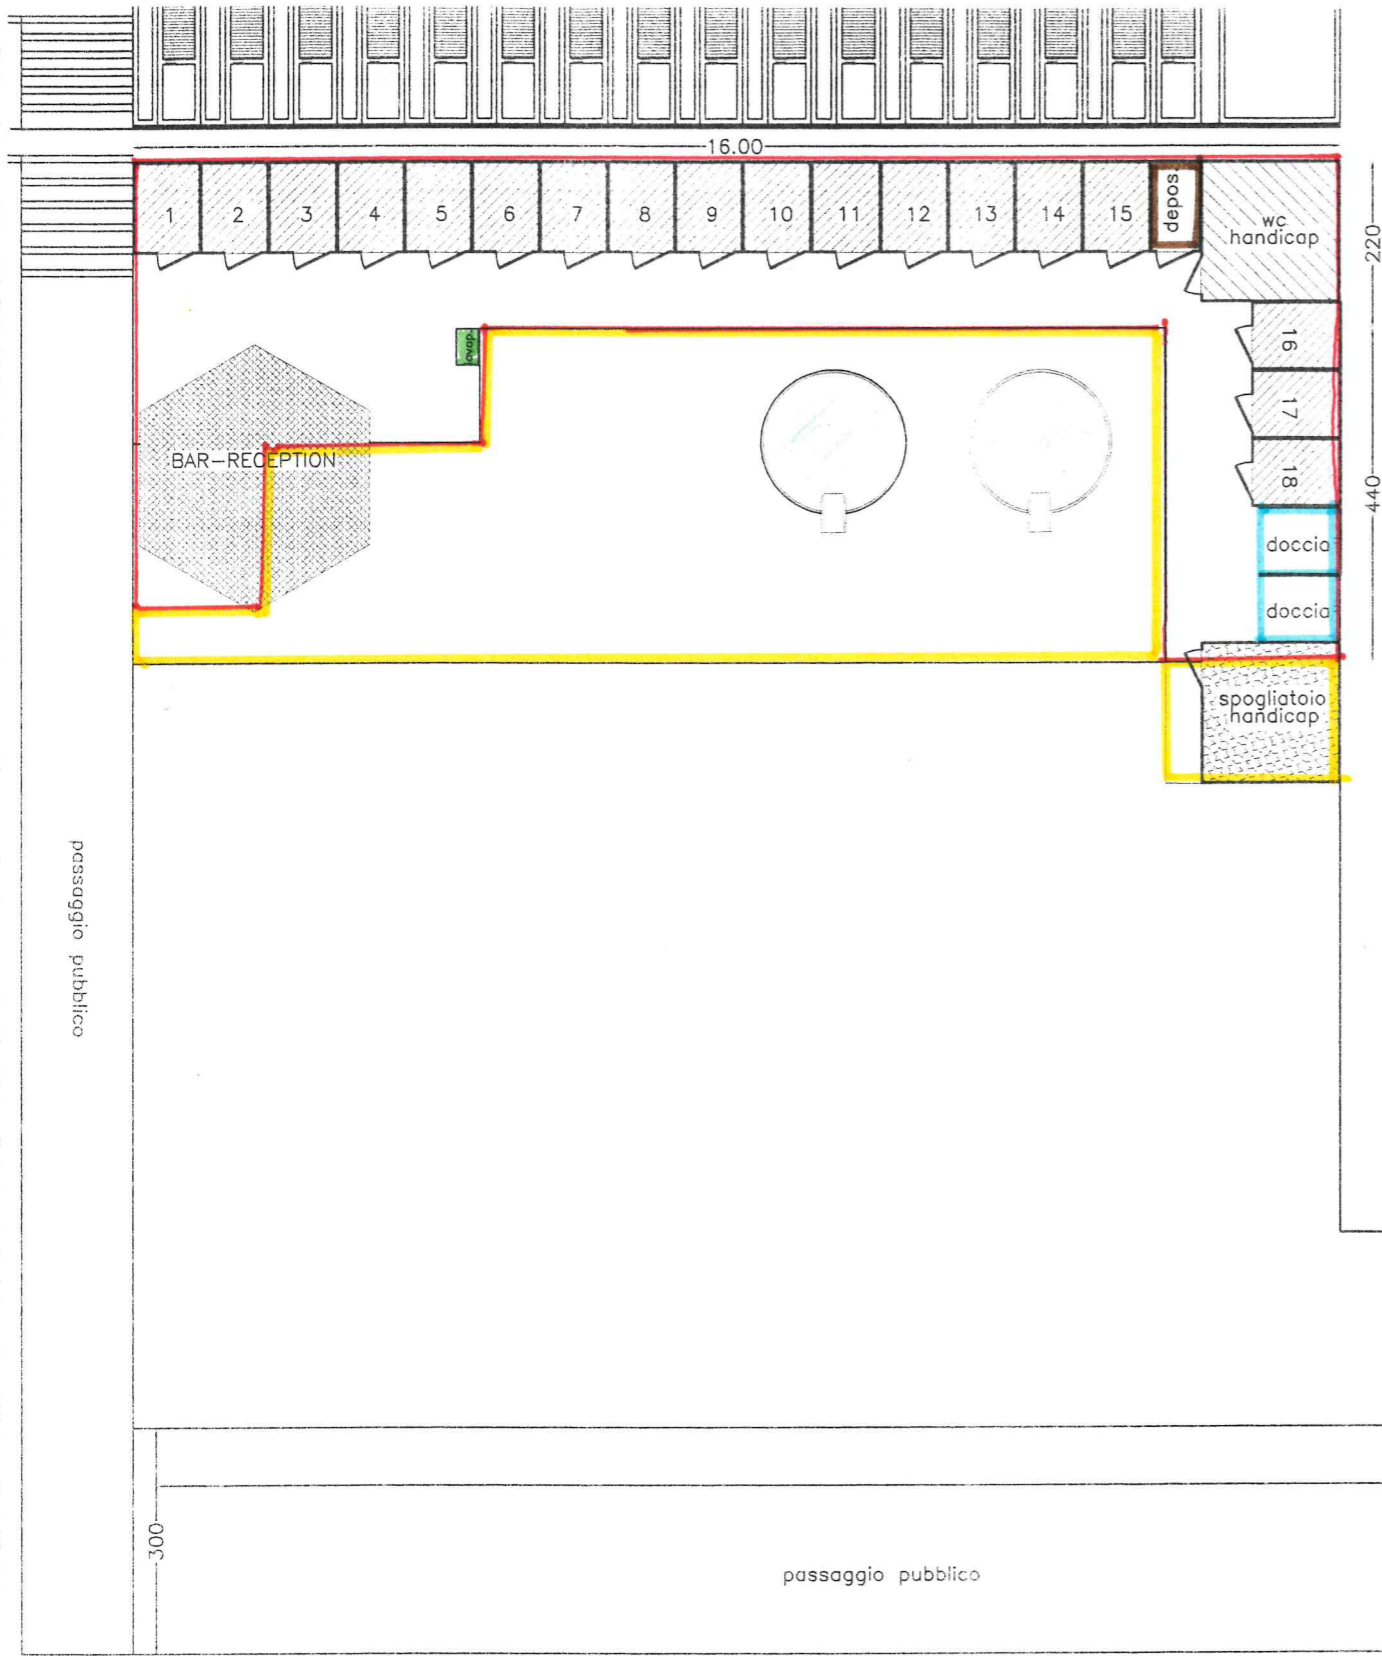

giacomo bogliolo architetto	piazza della libertà 15
Oggetto : RICHIESTA DI MODIFICHE INTERNE A STABILIMENTO BALNEARE E ADEGUAMENTO ALLA LGGE 13/89	
Ubicazione : BAGNI BABYLA via Badarò Laigueglia.	
Richiedente [REDACTED]	
Tavola 1: PROGETTO	
Rapporto : 1:100	Disegno : 795/04
Data : 11 NOVEMBRE 2004	