



# Comune di Laigueglia

Via Genova, 2 - C. A. P. 17053

Tel. 0182/69.111 - Fax 0182/69.11.301 - E-Mail: laigueglia@comunelaigueglia.it

PROVINCIA DI SAVONA



## IV SETTORE

### "Servizio 4.1 - Ufficio Demanio Marittimo"

N° 12 del Registro  
Concessioni - Anno 2004

N° 820 del Registro  
di Repertorio - Anno 2004

N.C. 2045

## IL RESPONSABILE DEL SERVIZIO

VISTA l'istanza di rinnovo della concessione d.m. presentata dalla Signora [redacted] in qualità di legale rappresentante della Società [redacted] datata 17.10.2003 Prot. n° 21302 con sede in [redacted]

VISTA la licenza precedente n° 012/98, rep. n° 031 rilasciata dalla Capitaneria di Porto di Savona e scaduta il 31.12.2001

VISTA la proroga a tutto il 31/12/2003, ai sensi dell'art. 7 comma 1 della L.R. 03.01.2002, n° 1, registrata all'Agenzia delle Entrate di Albenga il 25.02.2003 al n° 1402;

VISTA l'autorizzazione n° 117/2000 del 01.12.2000 rilasciata dalla Capitaneria di Porto di Savona per modifiche interne alla concessione;

VISTA la L.R. 28.04.1999, n° 13 e successive modificazioni;

VISTA la Legge 16.03.2001, n° 88;

VISTO il Piano di Utilizzazione delle Aree Demaniali Marittime, approvato con Deliberazione del Consiglio Regionale n° 18 del 09.04.2002;

VISTO l'art. 13 comma 1 della Legge 08.07.2003, n° 172;

VISTO il Codice della Navigazione e il relativo regolamento di esecuzione;

## CONCEDE

alla richiedente Società [redacted] di occupare una zona demaniale marittima della superficie di metri quadrati 1354,50 - fronte m. lineari 91,00 situata nel Comune di Laigueglia e precisamente Corso Badarò n° 7 (Foglio. N° 3 - Mappali NN° 289 e 290) come dalla documentazione tecnica allegata, costituita da un elaborato grafico, che costituisce parte integrante e sostanziale del presente atto, allo scopo di mantenere uno stabilimento balneare denominato "BAGNI ONDINA" e con l'obbligo di corrispondere all'Erario, in riconoscimento della demanialità del bene concesso ed in corrispettivo della presente concessione, il canone provvisorio per l'anno 2004 di € 1662,55 (Milleseicentosessantadue/55), salvo conguaglio.

Questa concessione che si intende fatta unicamente nei limiti dei diritti che competono al demanio, avrà la durata di mesi 72 (settantadue) dal 01/01/2004 al 31/12/2009 avendo il concessionario già pagato il canone.





Nota: il godimento del bene è prorogato sino al rinnovo della licenza o al rigetto della domanda, alle stesse condizioni della presente licenza, subordinato alla presentazione di istanza di rinnovo entro il 31/12/2009 e al versamento, salvo conguaglio, del canone demaniale di importo pari a quello versato per il periodo in corso.

La presente licenza viene firmata davanti ai sottoscritti testimoni, in segno della più ampia e completa accettazione delle condizioni ed obblighi di cui sopra espressi dal concessionario, il quale dichiara di eleggere quale proprio domicilio quello citato nelle premesse.

Laigueglia, addì 10 DIC. 2004

I testimoni

  
  
(firme leggibili)




*Il Responsabile del Servizio Demanio Marittimo*  
(Dott. Arch. Giulio MARINO)



IL CONCESSIONARIO



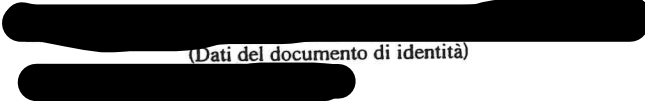

(Dati del documento di identità)

AGENZIA DELLE ENTRATE DI ALBENGA  
Registrato il 14 DIC. 2004 N° 102000  
col pagamento di Euro 139,51



IL DIRETTORE

Seconda Area - FA  
Adelaida



COMUNE DI LAIGUEGLIA  
 ARCHIVIO  
 17 07

PROT. N° .....  
 Cat. .... Cl. .... Fasc. ....




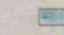
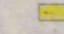
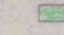
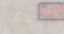
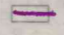


32.60

27	26	25	24	23	22	21	20	19	18	17	16	15	14	13	12	11	10	9	8	7	6	5	4	3	2	1
----	----	----	----	----	----	----	----	----	----	----	----	----	----	----	----	----	----	---	---	---	---	---	---	---	---	---

5.25

arenile

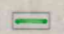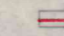LEGENDA


	1) Basamento in muratura leggera su cui insistono:	mq 193.63
	a) n° 82 cabine in legno	mq 129.74
	b) n° 1 wc	mq 2.26
	c) n° 6 docce	mq 7.91
	d) cabina spogliatoio disabili	mq 3.24
	e) wc a misura di disabili	mq 3.24
	f) n° 2 receptions	mq 3.92
	2) Arenile asservito su cui insistono	mq 1160.87
	a) n° 6 cabine in legno	mq 9.50
	b) pedana mobile in legno	mq 2.04
	3) Passerella amovibile in pvc	mq 10.00
totale mq		1354.50

bagni baby/la


COMUNE DI LAIGUEGLIA  
 UTC LL.PP.  
 SERVIZIO DEMANIO  
 ALLEGATO A: ..... CONCESSIONE .....  
 DEL 0 DIC. 2004. N° ..... 12 .....

stralcio foglio catastale 3 1 : 1000

GIACOMO BOGLIOLO  
 ARCHITETTO  
 N° 173

giacomo bogliolo architetto	piazza della libertà 15 laigueglia
Oggetto : PLANIMETRIA	
Ubicazione : Bagni Ondina, via Badarò Laigueglia.	
Richiedente 	
Tavola : UNICA	
Rapporto : 1 : 100	Disegno : 742/03
Data : 15 ottobre 2003	

91.00

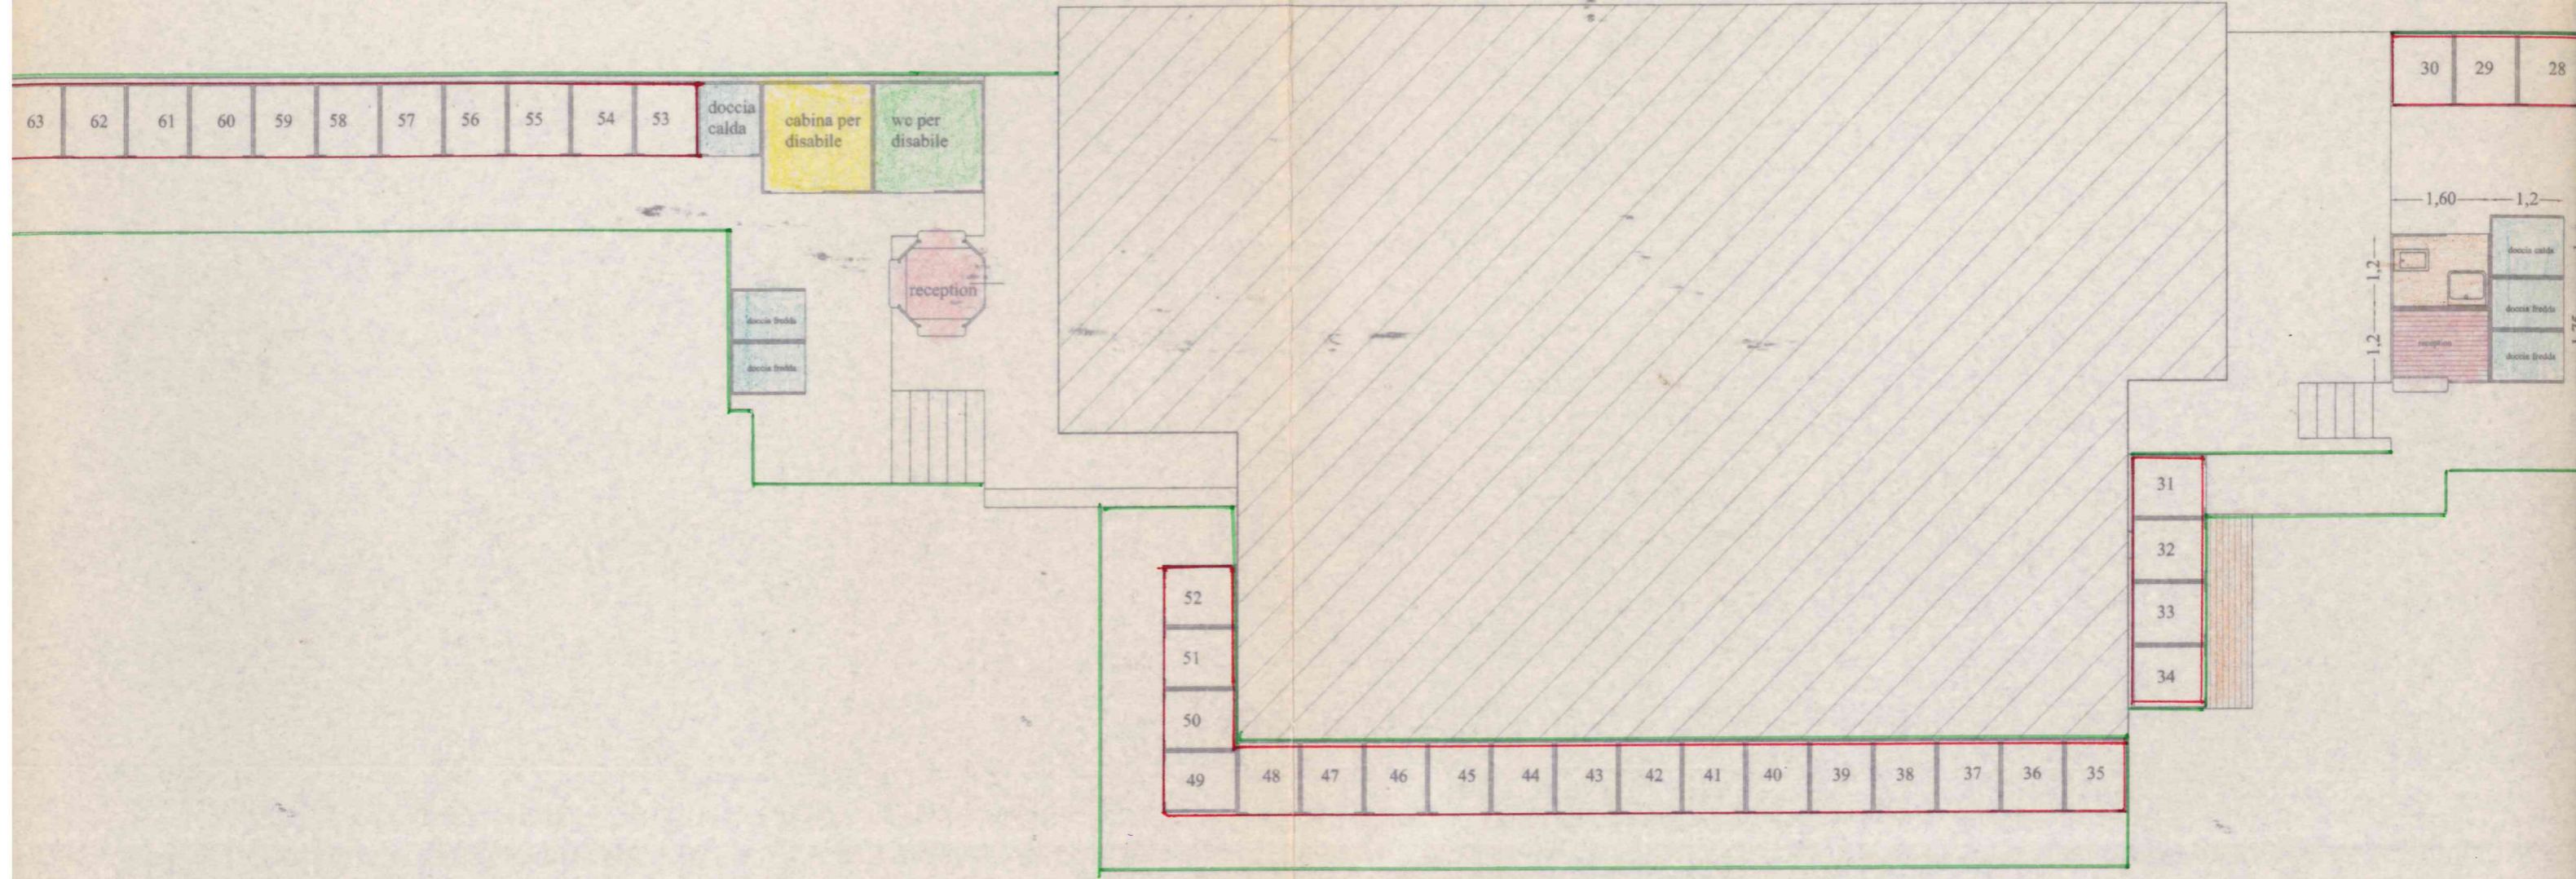

passaggio pubblico

33.50

82	81	80	79	78	77	76	75	74	73	72	71	70	69	68	67	66	65	64	63
----	----	----	----	----	----	----	----	----	----	----	----	----	----	----	----	----	----	----	----

83
84
85
86
87
88

bagni santa maria

arenile