



Comune di Laigueglia

Via Genova, 2 - C. A. P. 17053

Tel. 0182.69.111 - Fax 0182.69.11.301 - E-Mail: laigueglia@comunelaigueglia.it

PROVINCIA DI SAVONA



IV SETTORE

"Servizio 4.1 - Ufficio Demanio Marittimo"

N° 08 del Registro
Concessioni - Anno 2004

N° 815 del Registro
di Repertorio - Anno 2004

N.C. 2041

IL RESPONSABILE DEL SERVIZIO

VISTA l'istanza di rinnovo della concessione d.m. presentata dal Signor [redacted] in qualità di legale rappresentante della Società [redacted] datata 13.10.2003 Prot. n° 20929 con sede in [redacted]

VISTA la licenza precedente n° 031/98, rep. n° 051 rilasciata dalla Capitaneria di Porto di Savona e scaduta il 31.12.2001

VISTA la proroga a tutto il 31/12/2003, ai sensi dell'art. 7 comma 1 della L.R. 03.01.2002, n° 1, registrata all'Agenzia delle Entrate di Albenga il 06.02.2003 al n° 1024;

VISTA l'autorizzazione n° 45/2000 rilasciata in data 28.08.2000 dalla Capitaneria di Porto di Savona e l'autorizzazione n° 05/2004 rilasciata in data 06.05.2004 da questo Ufficio al fine di apportare modifiche interne alla concessione d.m.;

VISTA la documentazione integrativa pervenuta al protocollo di questo Comune in data 23.11.2004 al n° 19342;

VISTA la L.R. 28.04.1999, n° 13 e successive modificazioni;

VISTA la Legge 16.03.2001, n° 88;

VISTO il Piano di Utilizzazione delle Aree Demaniali Marittime, approvato con Deliberazione del Consiglio Regionale n° 18 del 09.04.2002;

VISTO l'art. 13 comma 1 della Legge 08.07.2003, n° 172;

VISTO il Codice della Navigazione e il relativo regolamento di esecuzione;

CONCEDE

alla richiedente Società "[redacted]" di occupare una zona demaniale marittima della superficie di metri quadrati 648,73 - fronte m. lineari 31,75 situata nel Comune di Laigueglia e precisamente Passeggiata Cristoforo Colombo (Foglio N° 2 - Mappale N° 57) come dalla documentazione tecnica allegata, costituita da un elaborato grafico, che costituisce parte integrante e sostanziale del presente atto, allo scopo di mantenere uno stabilimento balneare denominato "BAGNI ATLANTIC" e con l'obbligo di corrispondere all'Erario, in riconoscimento della demanialità del bene concesso ed in corrispettivo della presente concessione, il canone provvisorio per l'anno 2004 di € 814,30 (Ottocentoquattordici/30), salvo conguaglio.

Questa concessione che si intende fatta unicamente nei limiti dei diritti che competono al demanio, avrà la durata di mesi 72 (settantadue) dal 01/01/2004 al 31/12/2009 avendo il concessionario già pagato il canone.

Il presente atto dovrà essere registrato a cura e spese del concessionario in qualunque Ufficio delle Entrate, entro 20 giorni dalla data di rilascio del presente atto apposta in calce; copia della registrazione stessa dovrà essere trasmessa prontamente allo scrivente Ufficio.

Superficie mq. 648,73 – fronte ml. 31,75

- STABILIMENTO BALNEARE DENOMINATO "BAGNI ATLANTIC" Mq. 648,73
(Fronte ml. 31,75)

1) Basamento in muratura leggera Mq. 79,38

su cui insistono:

- N° 1 servizio igienico Mq. 4,13
- N° 1 chiosco bar e locale panini Mq. 13,58
- N° 1 locale deposito Mq. 2,30
- N° 21 cabine Mq. 28,27
- N° 1 cabina uso spogliatoio L.104/92 Mq. 3,92
- N° 1 lavapiedi Mq. 0,22
- Calpestio Mq. 26,96

2) Basamento in legno Mq. 34,70

su cui insistono:

- Doccia Mq. 1,00
- Dehors coperto Mq. 25,09
- Calpestio Mq. 8,61

3) Scala in muratura Mq. 3,66

4) Arenile asservito Mq. 530,99

su cui insiste:

- Passerella amovibile in legno Mq. 14,80

Totale Mq. 648,73

NOTA: Le opere di difficile rimozione sono considerarsi incamerate al Demanio Pubblico dello Stato – Ramo Marina Mercantile, anche in assenza di formale atto di incameramento.-

Il concessionario si impegna, a pena di decadenza ex articolo 47 lettera f) del Codice della Navigazione, a produrre, entro 60 (sessanta) giorni dalla richiesta e con le modalità che saranno prescritte, i dati amministrativi, la documentazione tecnica necessaria per l'esatta localizzazione della concessione sulla cartografia catastale prodotta dal S.I.D. (Sistema Informativo del Demanio), ed i disegni dei manufatti, delle opere, degli impianti esistenti, realizzati o realizzandi, comprensivi dei dati concernenti la volumetria sviluppata da +/- mt. 2,70 dal piano di campagna. Nel caso di opere a mare, il piano di campagna è rappresentato dal livello del mare stesso.

Si rilascia la presente licenza subordinata alle condizioni che seguono:

Nel giorno della scadenza il concessionario dovrà sgomberare a proprie spese l'area occupata, asportando i manufatti impiantati e quindi riconsegnarla nel pristino stato all'Amministrazione Demaniale Marittima, salvo che questa non consenta di rinnovare la presente licenza su una nuova domanda del concessionario, da presentarsi prima di detta scadenza, in modo che, all'epoca in cui questa dovrà verificarsi, siano pagati il canone e le tasse relative al nuovo periodo della concessione. Il Comune di Laigueglia avrà però sempre facoltà di revocare tutto od in parte la presente concessione nei casi e con le modalità previste dalla legge senza che il concessionario abbia diritto a compensi, indennizzi o risarcimenti di sorta. Parimenti il Comune di Laigueglia avrà facoltà di dichiarare la decadenza del concessionario dalla presente concessione nei casi previsti dagli articoli 47 e 48 del Codice della Navigazione, senza che il concessionario abbia diritto ad indennizzi, compensi, risarcimenti o rimborsi di sorta, qualunque sia il periodo trascorso dall'inizio della concessione e salva, in tal caso, la eventuale applicazione delle sanzioni penali, in cui il concessionario fosse incorso.

Nei suddetti casi di revoca della concessione e di dichiarazione di decadenza, il concessionario ha l'obbligo di sgomberare, a proprie spese, l'area occupata, asportando i manufatti impiantati, e di riconsegnare l'area stessa nel pristino stato all'Amministrazione Comunale, sulla semplice intimazione scritta del Responsabile del Servizio incaricato, che sarà notificata all'interessato, in via amministrativa, per mezzo di Messo di Conciliazione dipendente dell'Amministrazione Comunale. In caso di irreperibilità del concessionario, terrà luogo della notifica l'affissione dell'ingiunzione, per la durata di giorni 10, nell'albo pretorio di questo Comune.

Qualora il concessionario non adempia all'obbligo dello sgombero e della riconsegna della zona concessa, tanto alla scadenza della concessione che nel caso di revoca o di dichiarazione di decadenza della stessa, l'Amministrazione Comunale avrà facoltà di provvedervi d'ufficio in danno del concessionario, ed anche in sua assenza, provvedendo a rimborsarsi delle eventuali spese nei modi prescritti dall'articolo 84 del Codice della Navigazione, oppure rivalendosi, ove lo preferisca, sulle somme che potranno ricavarsi dalla vendita dei materiali di demolizione dei manufatti eretti, vendita che l'Amministrazione Comunale avrà facoltà di eseguire senza formalità di sorta, restando in tal caso integra la responsabilità del concessionario per le eventuali maggiori spese delle quali l'Amministrazione potrà imporre il rimborso nei modi prescritti dal citato articolo 84 del Codice della Navigazione. Il concessionario sarà direttamente responsabile verso l'Amministrazione Comunale dell'esatto adempimento degli oneri assunti e verso i terzi di ogni danno cagionato alle persone ed alle proprietà nell'esercizio della presente concessione.

Non potrà eccedere i limiti assegnatigli, né variarli; non potrà erigere opere non consentite, né variare quelle ammesse; non potrà cedere ad altri, né tutto né in parte, né destinare ad altro uso quanto forma oggetto della concessione, né infine indurre alcuna servitù nelle aree attigue a quella concessagli, né recare intralci agli usi e alla pubblica circolazione cui fossero destinate; dovrà lasciare libero accesso, sia di giorno che di notte, nei manufatti da lui eretti sulla zona demaniale concessa, al personale di questo Comune, dell'Ufficio Circondariale Marittimo, dell'Amministrazione finanziaria e altre PP.AA. interessate.

La presente licenza è inoltre subordinata, oltre che alle discipline doganali e di pubblica sicurezza, alle seguenti condizioni speciali:

- 1) nei casi di scadenza, decadenza o revoca della presente licenza le opere abusive di difficile rimozione restano acquisite dallo Stato, senza alcun indennizzo, compenso, risarcimento o rimborso di sorta, ferma restando la facoltà dell'Autorità di ordinare la demolizione con la restituzione del bene demaniale in pristino stato.

Nota: il godimento del bene è prorogato sino al rinnovo della licenza o al rigetto della domanda, alle stesse condizioni della presente licenza, subordinato alla presentazione di istanza di rinnovo entro il 31/12/2009 e al versamento, salvo conguaglio, del canone demaniale di importo pari a quello versato per il periodo in corso.

La presente licenza viene firmata davanti ai sottoscritti testimoni, in segno della più ampia e completa accettazione delle condizioni ed obblighi di cui sopra espressi dal concessionario, il quale dichiara di eleggere quale proprio domicilio quello citato nelle premesse.

Laigueglia, addì 03 DIC. 2004

I testimoni [Signature]

[Signature]
(firme leggibili)

Il Responsabile del Servizio Demanio Marittimo
(Dot. Arch. Giulio MARINO)



[Redacted signature area]

[Redacted identity data]
(Dati del documento di identità)

AGENZIA DELLE ENTRATE DI ALBENGA
Registrato il 14 DIC. 2004 N° 101885
col pagamento di 128,11



IL DIRETTORE
Seconda Area - F2
Adelaide Amorelli


COMUNE DI LAIGUEGLIA

Prot.0019342 - 23.11.2004

CAT. VI CLASSE 12 ARRIVO



COMUNE DI LAIGUEGLIA
UTC LL.PP.
SERVIZIO DEMANIO
ALLEGATO A: CONCESSIONI
DEL 03 DIC. 2004 N° 08

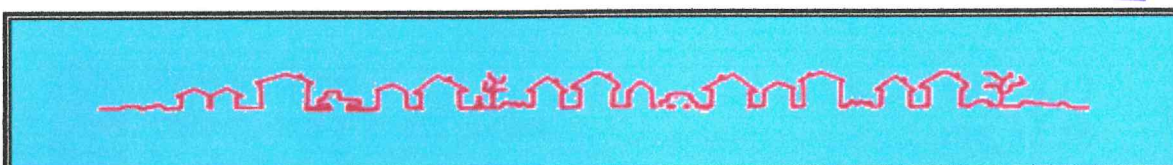

Studio Tecnico Associato
ARDISSONE e CALANDRINO
Via Torino n°11 - 17053 - Laigueglia (SV)
Partita I.V.A.: 01331310092
Tel. e Fax: 0182/499724
E-Mail: geom.calandrino@libero.it

IL PROGETTISTA
Geom. Salvatore Calandrino

OGGETTO: RINNOVO CONCESSIONI DEMANIALI MARITTIME IN SCADENZA AL 31/12/03.

STABILIMENTO BALNEARE: sito in Comune di Laigueglia, Passeggiata C. Colombo, denominato "BAGNI ATLANTIC".

COMMITTENTE: Si [REDACTED]

**PLANIMETRIA
E LEGENDA**

IL COMMITTENTE
Si [REDACTED]

Scala: 1/100

Data: 22 NOV. 2004

Legenda
"BAGNI ATLANTIC"








Stato come da PERMESSO DI COSTRUIRE, Fasc. n°90/2003 del 18/05/04
modificato in data 19/05/04

Superficie mq. 648,73

Fronte ml. 31,75




Basamento in muratura leggera.....**mq. 79,38**
su cui insistono:

	servizio igienico.....mq. 4,13
	chiosco-bar e locale panini.....mq. 13,58
	locale deposito.....mq. 2,30
	n°21 cabine.....mq. 28,27
	cabina spogliatoio ad uso portatori di handicap.....mq. 3,92
	lavapiedi.....mq. 0,22
	calpestio.....mq. 26,96



Basamento in legno.....**mq. 34,70**
su cui insistono:


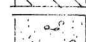
	doccia.....mq. 1,00
	dehor coperto.....mq. 25,09
	calpestio.....mq. 8,61




Scala in muratura.....**mq. 3,66**



Arenile asservito.....**mq. 530,99**
su cui insistono:

	passerella amovibile in legno.....mq. 14,80
	arenile libero calpestabile.....mq. 516,19


Totale.....mq. 648,73

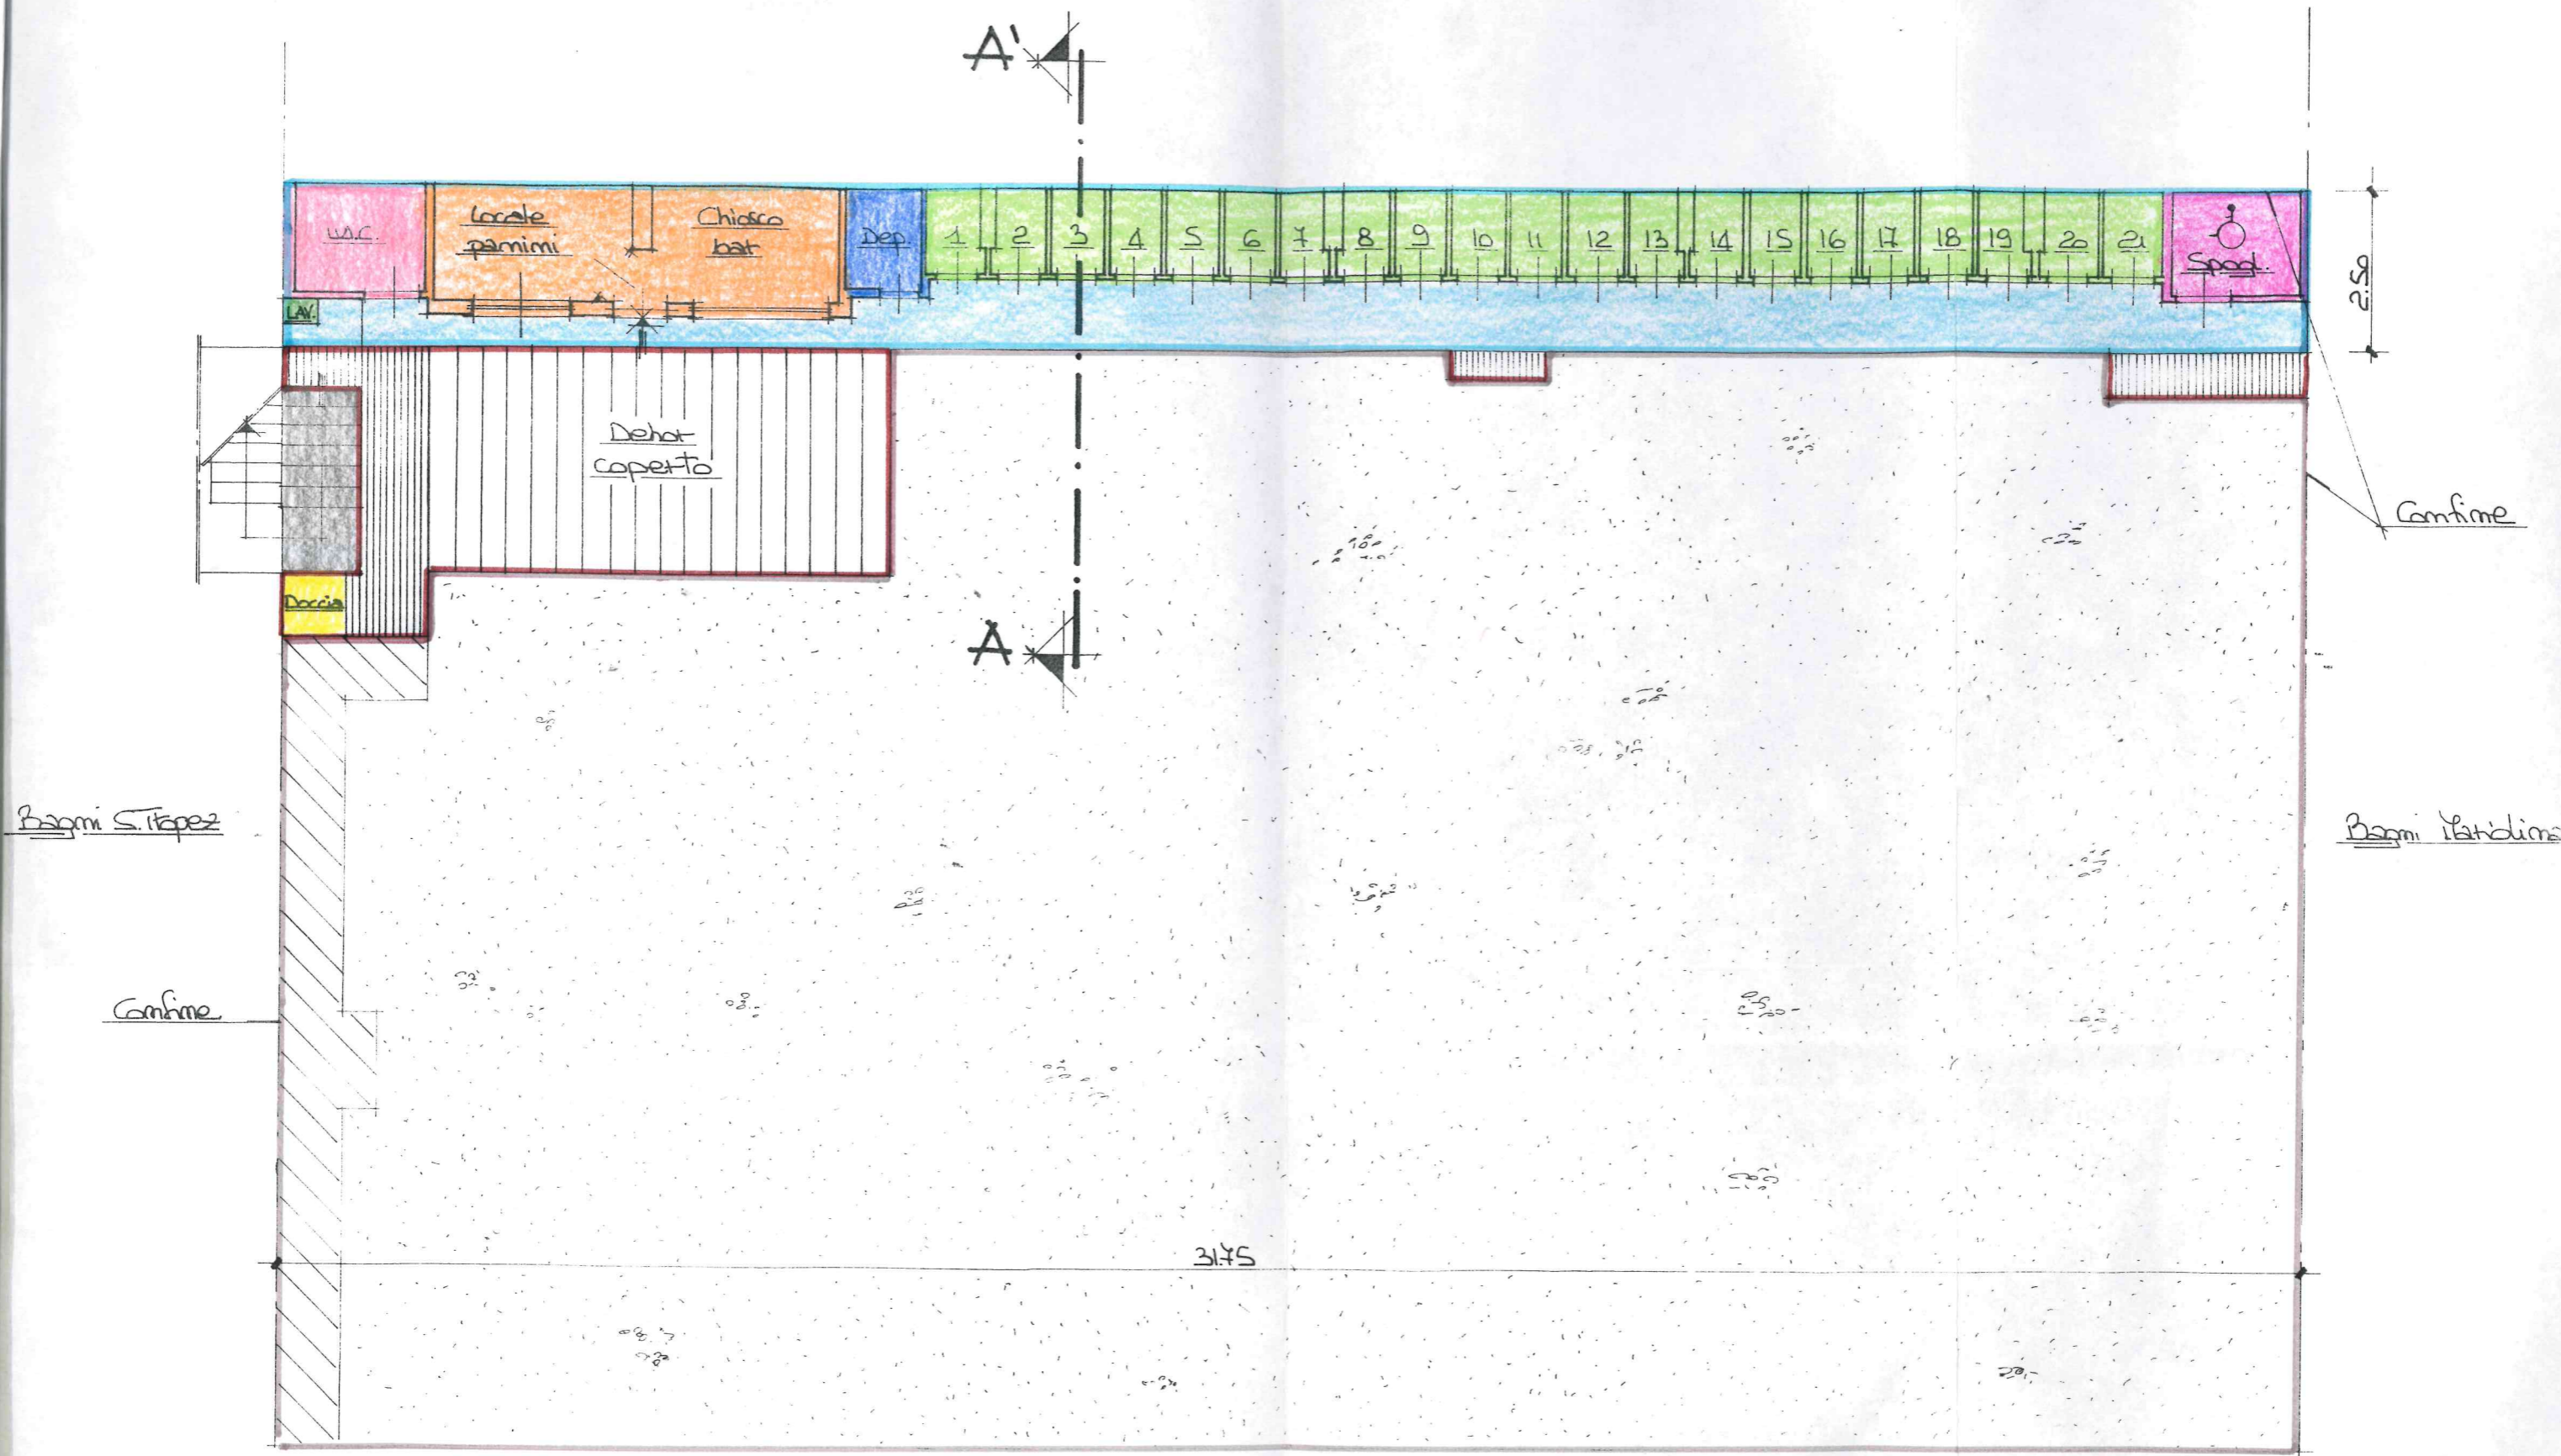

Planimetria

Stato come da PERMESSO DI COSTRUIRE, Fasc. n° 90/2003 del 18/05/04

modificato in data 19/05/04

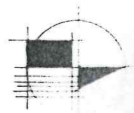

Scale 1/100