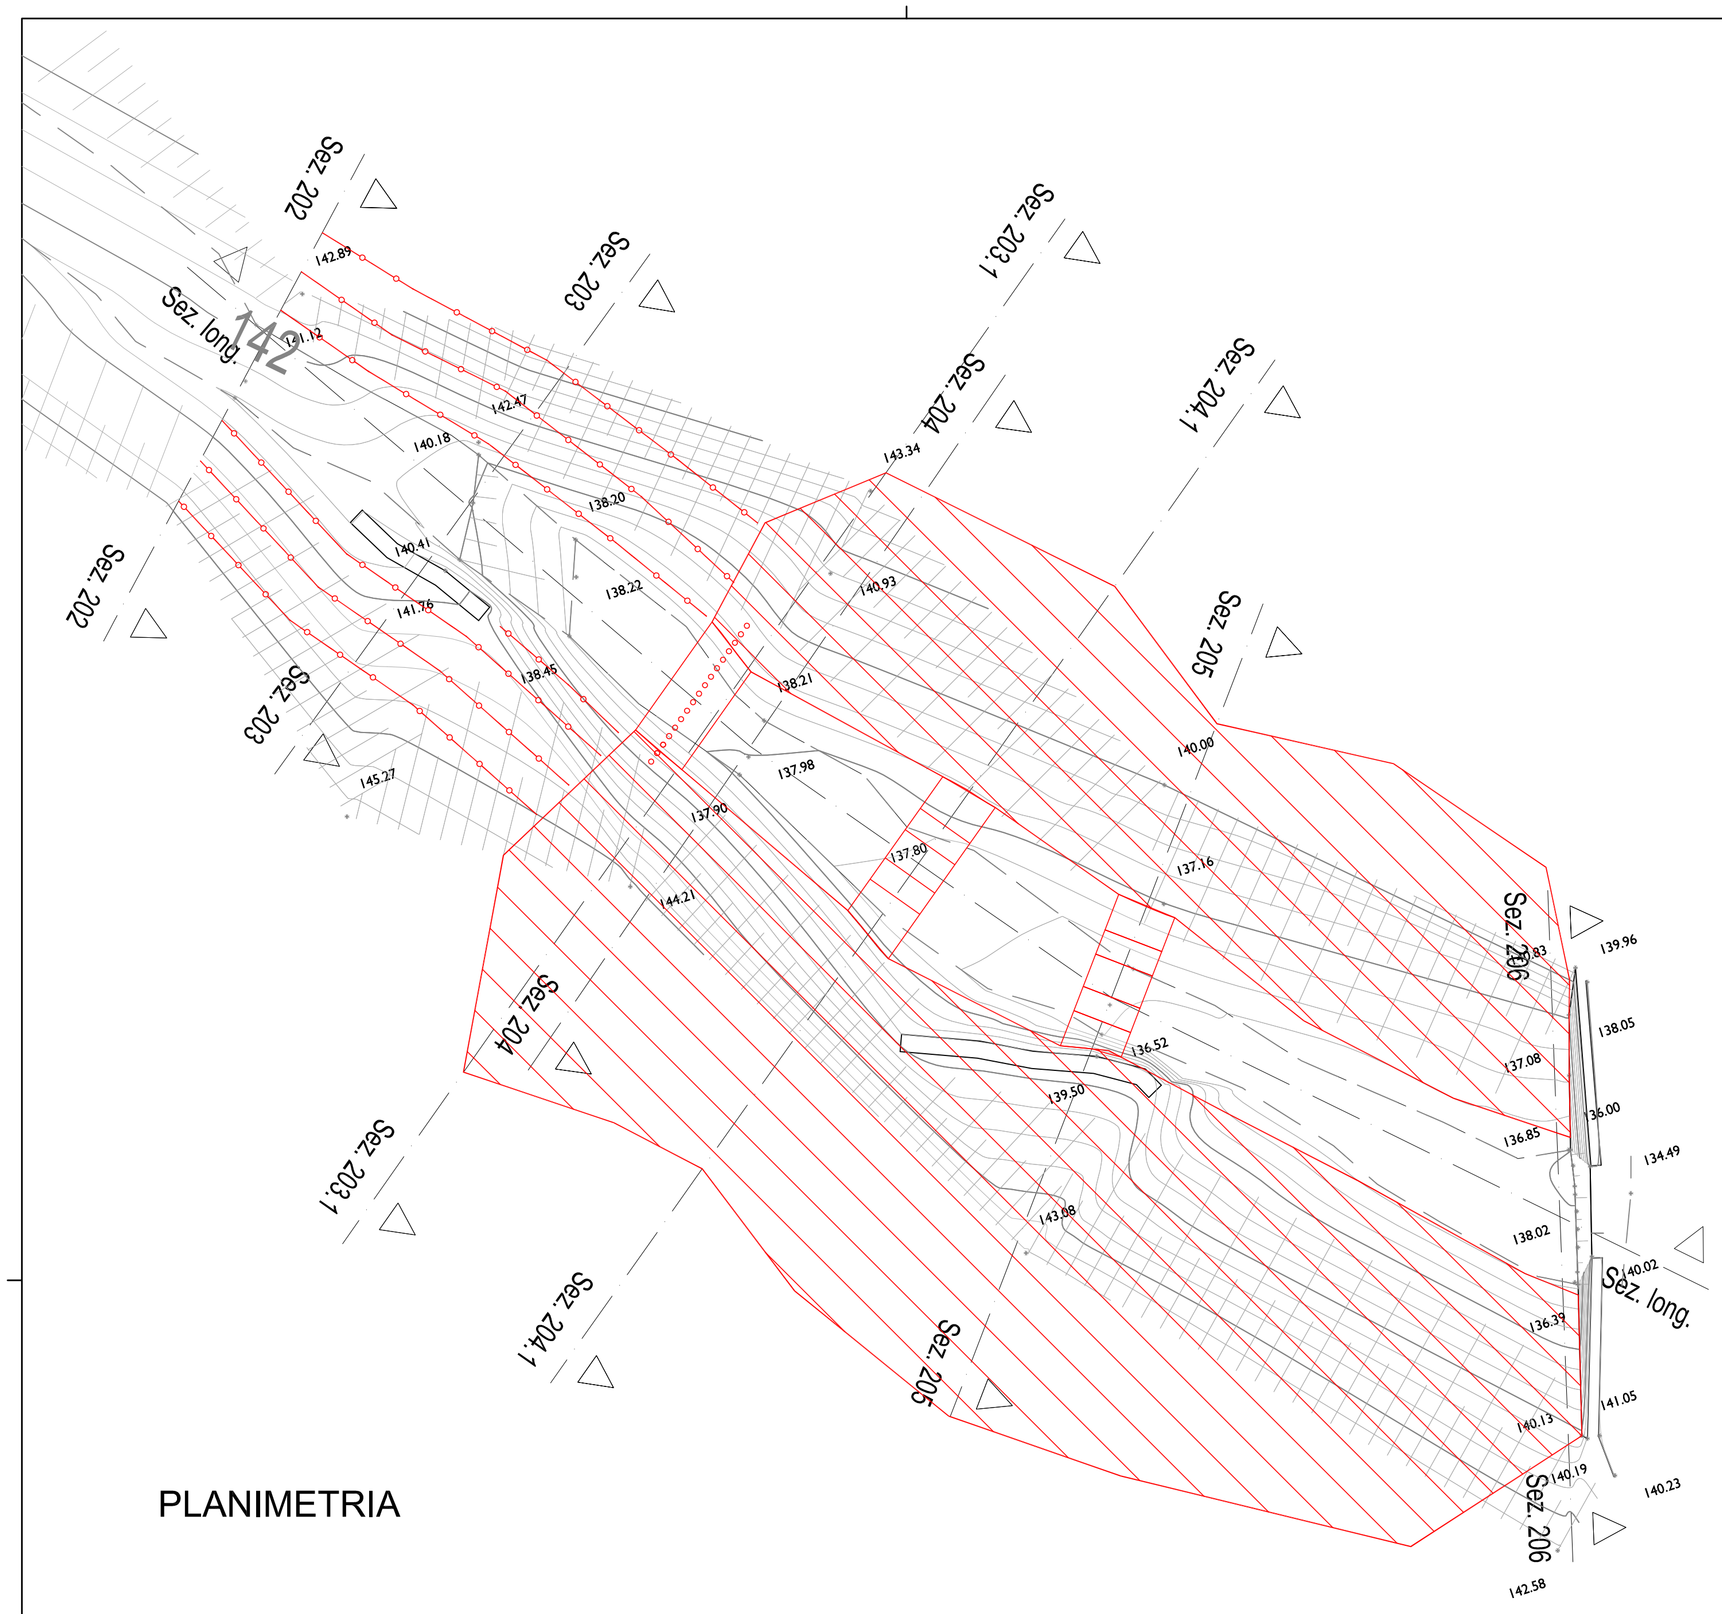

PLANIMETRIA

Sezione 203.1

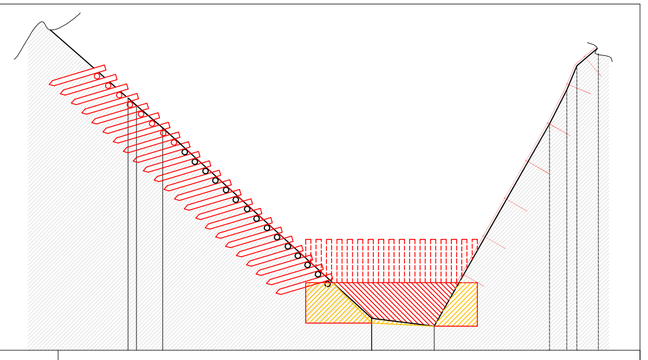

Sezione 204.1

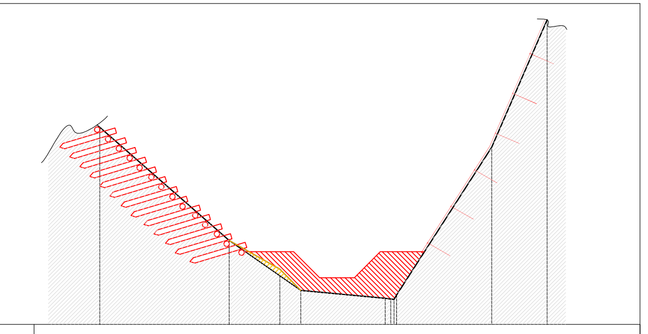

Sezione 205

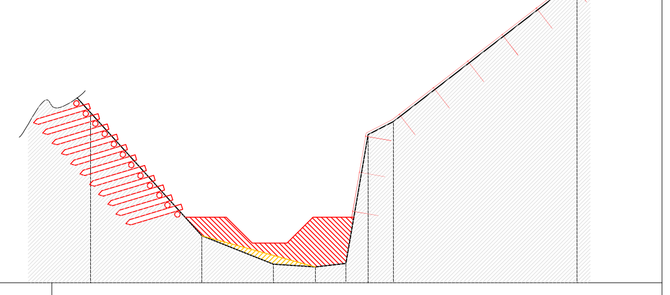

Sezione longitudinale

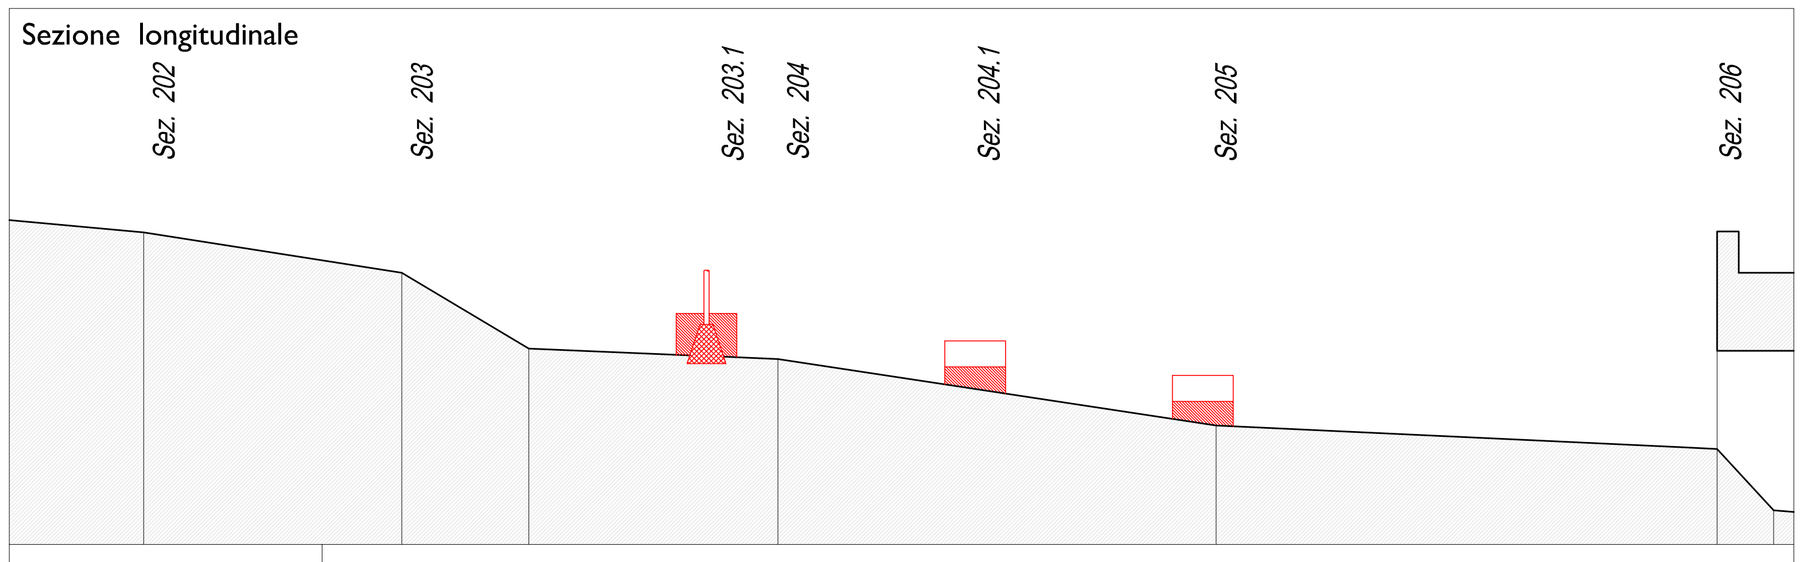

LEGENDA

DEMOLIZIONI

COSTRUZIONI

variante	oggetto	data
R1	Revisione generale	maggio 2016

COMUNE DI LAIGUEGLIA
PROVINCIA DI SAVONA

OGGETTO

Opere di mitigazione del rischio idrogeologico dei rii *Fasce Grasse e Rio Fossato Vecchio*

livello progettazione: DEFINITIVO

tipo elaborato: IDRAULICA

TITOLO

RAFFRONTO - INTERVENTO RIO FASCE GRASSE

TAVOLA 15.1

rif.-464-02-04-08-T15-R1

ing. antonio da corte
arch. federica preve
ing. mario viassolo

studio . dot
via torcelli 7/1 - finale ligure (sv) - tel 019 695458

1:100

DATA dicembre 2015