




STATO di FATTO - PROSPETTO LOTTO A - PASSEGGIATA LIBERO BADARO'_SCALA 1:100

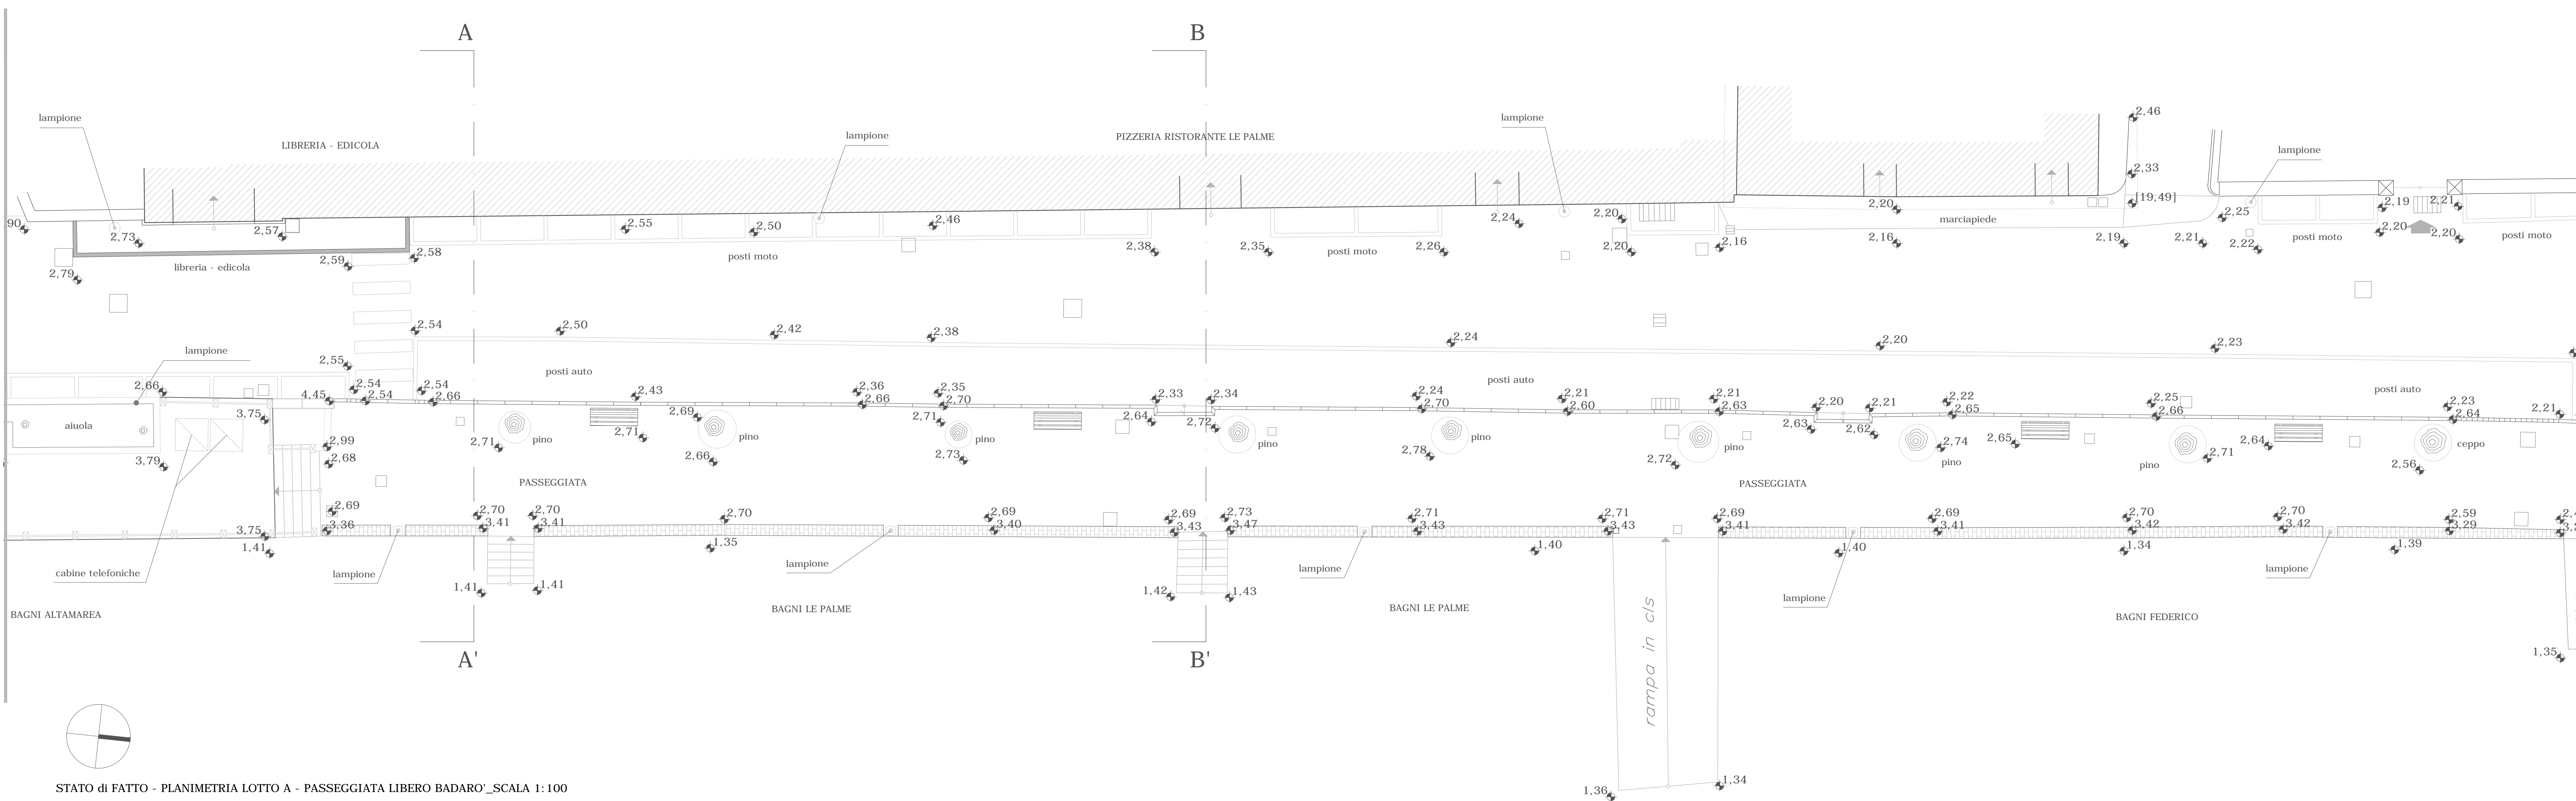


STATO di FATTO - PLANIMETRIA LOTTO A - PASSEGGIATA LIBERO BADARO' _SCALA 1:100

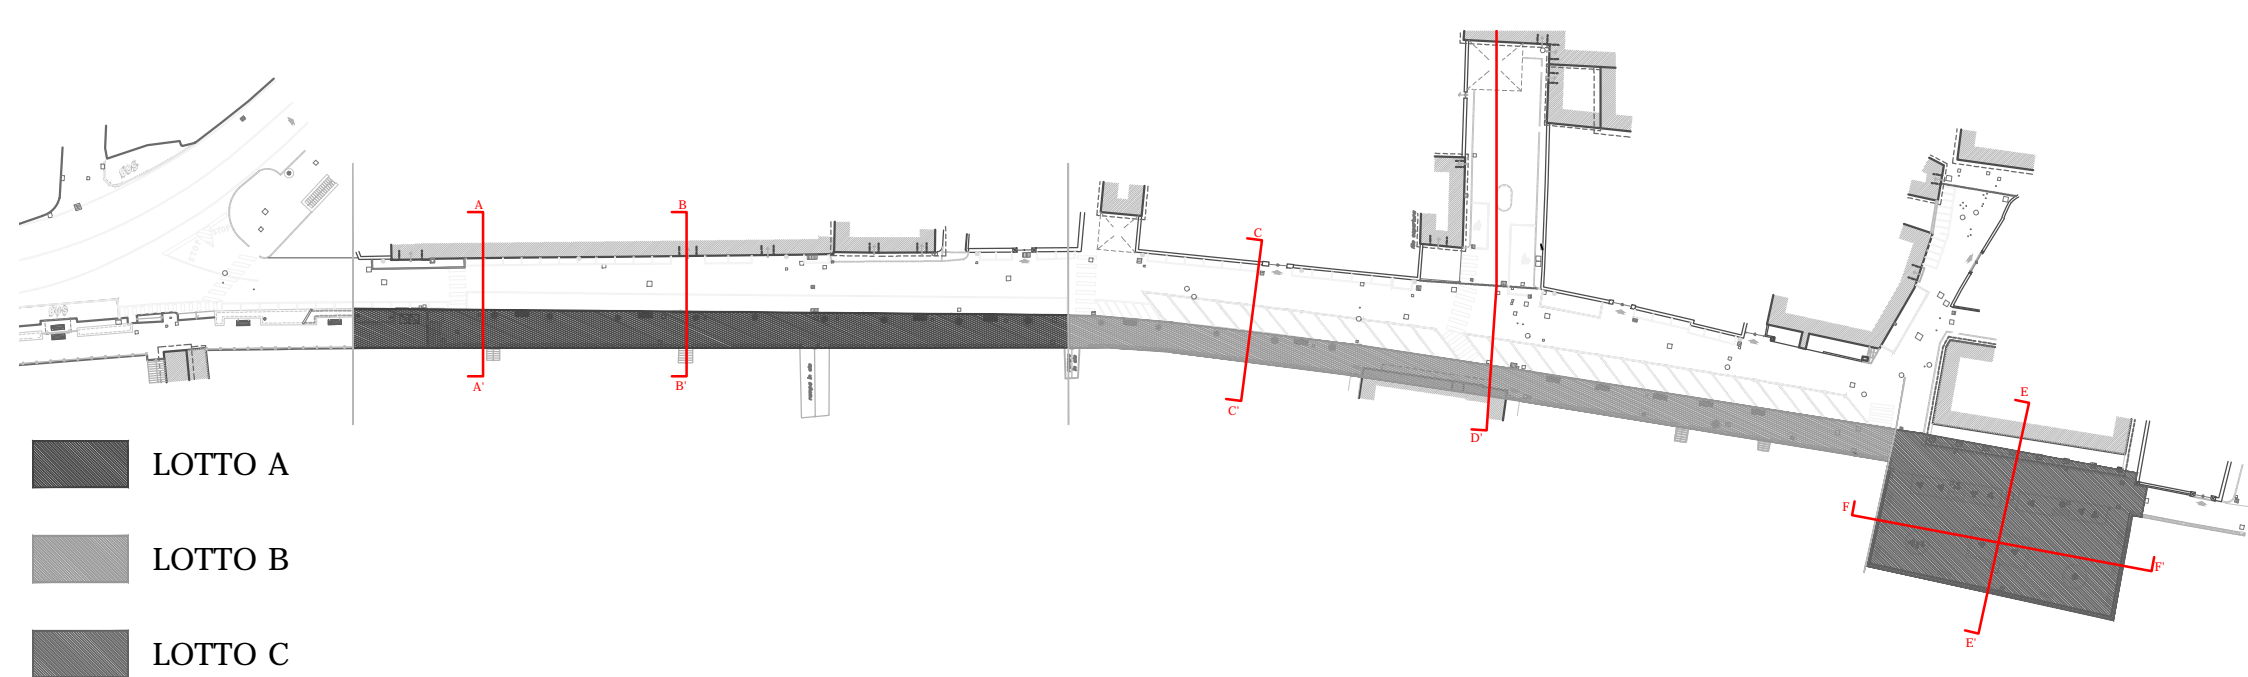


SCHEMA SUDDIVISIONE LOTTI - PASSEGGIATA LIBERO BADARO'_SCALA 1:1000

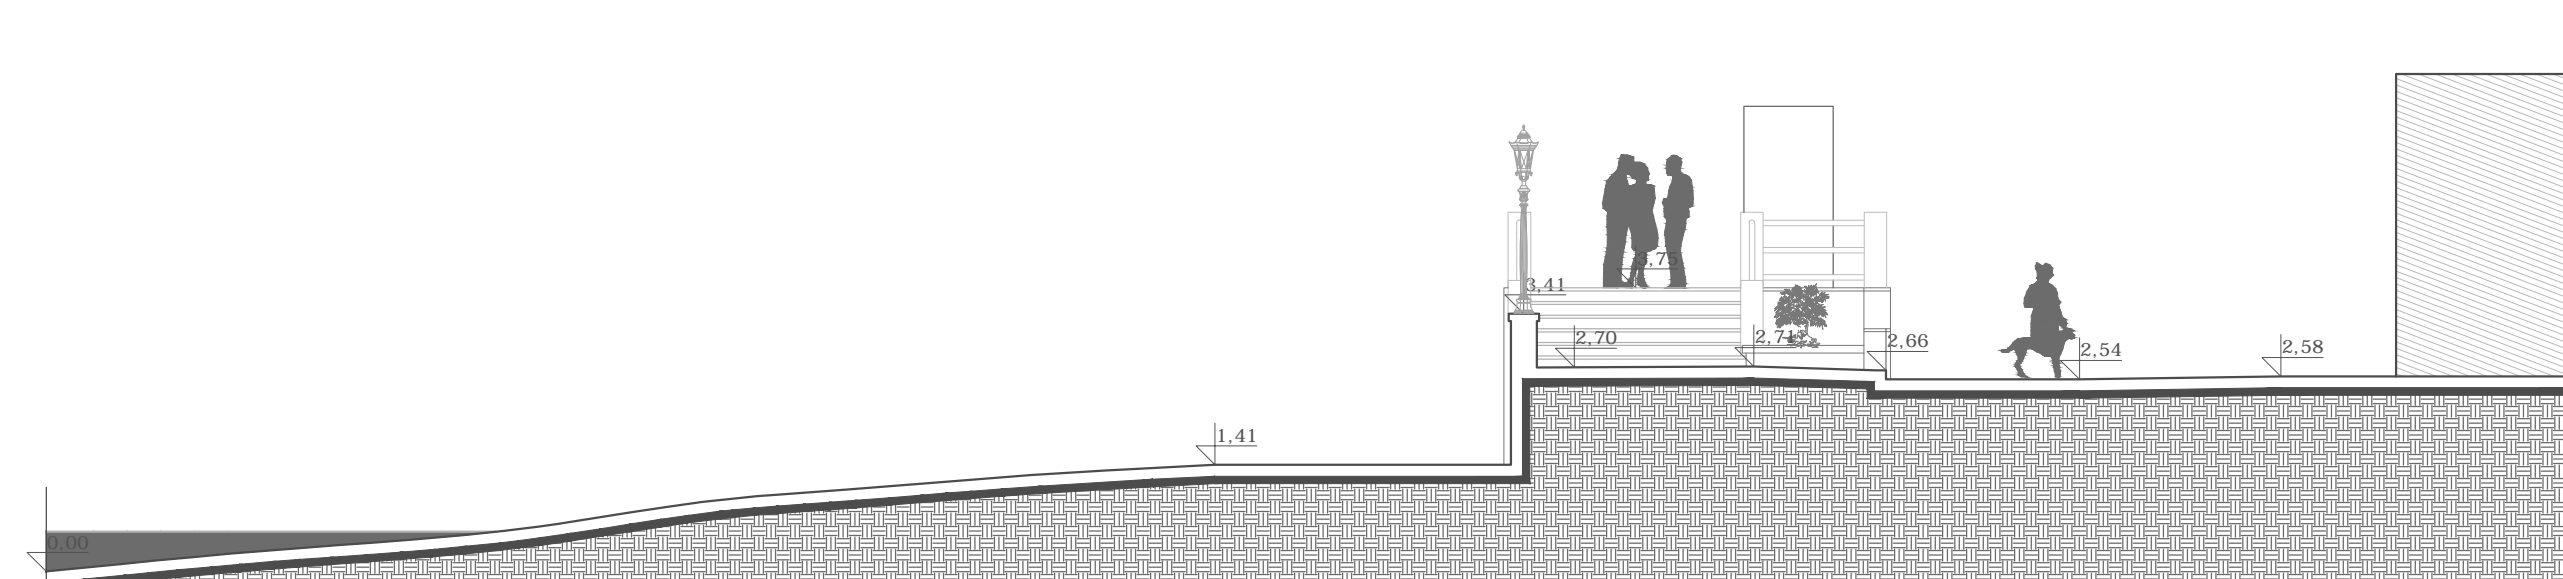

STATO di FATTO - SEZIONE AA' - LOTTO A - PASSEGGIATA LIBERO BADARO'_SCALA 1:100

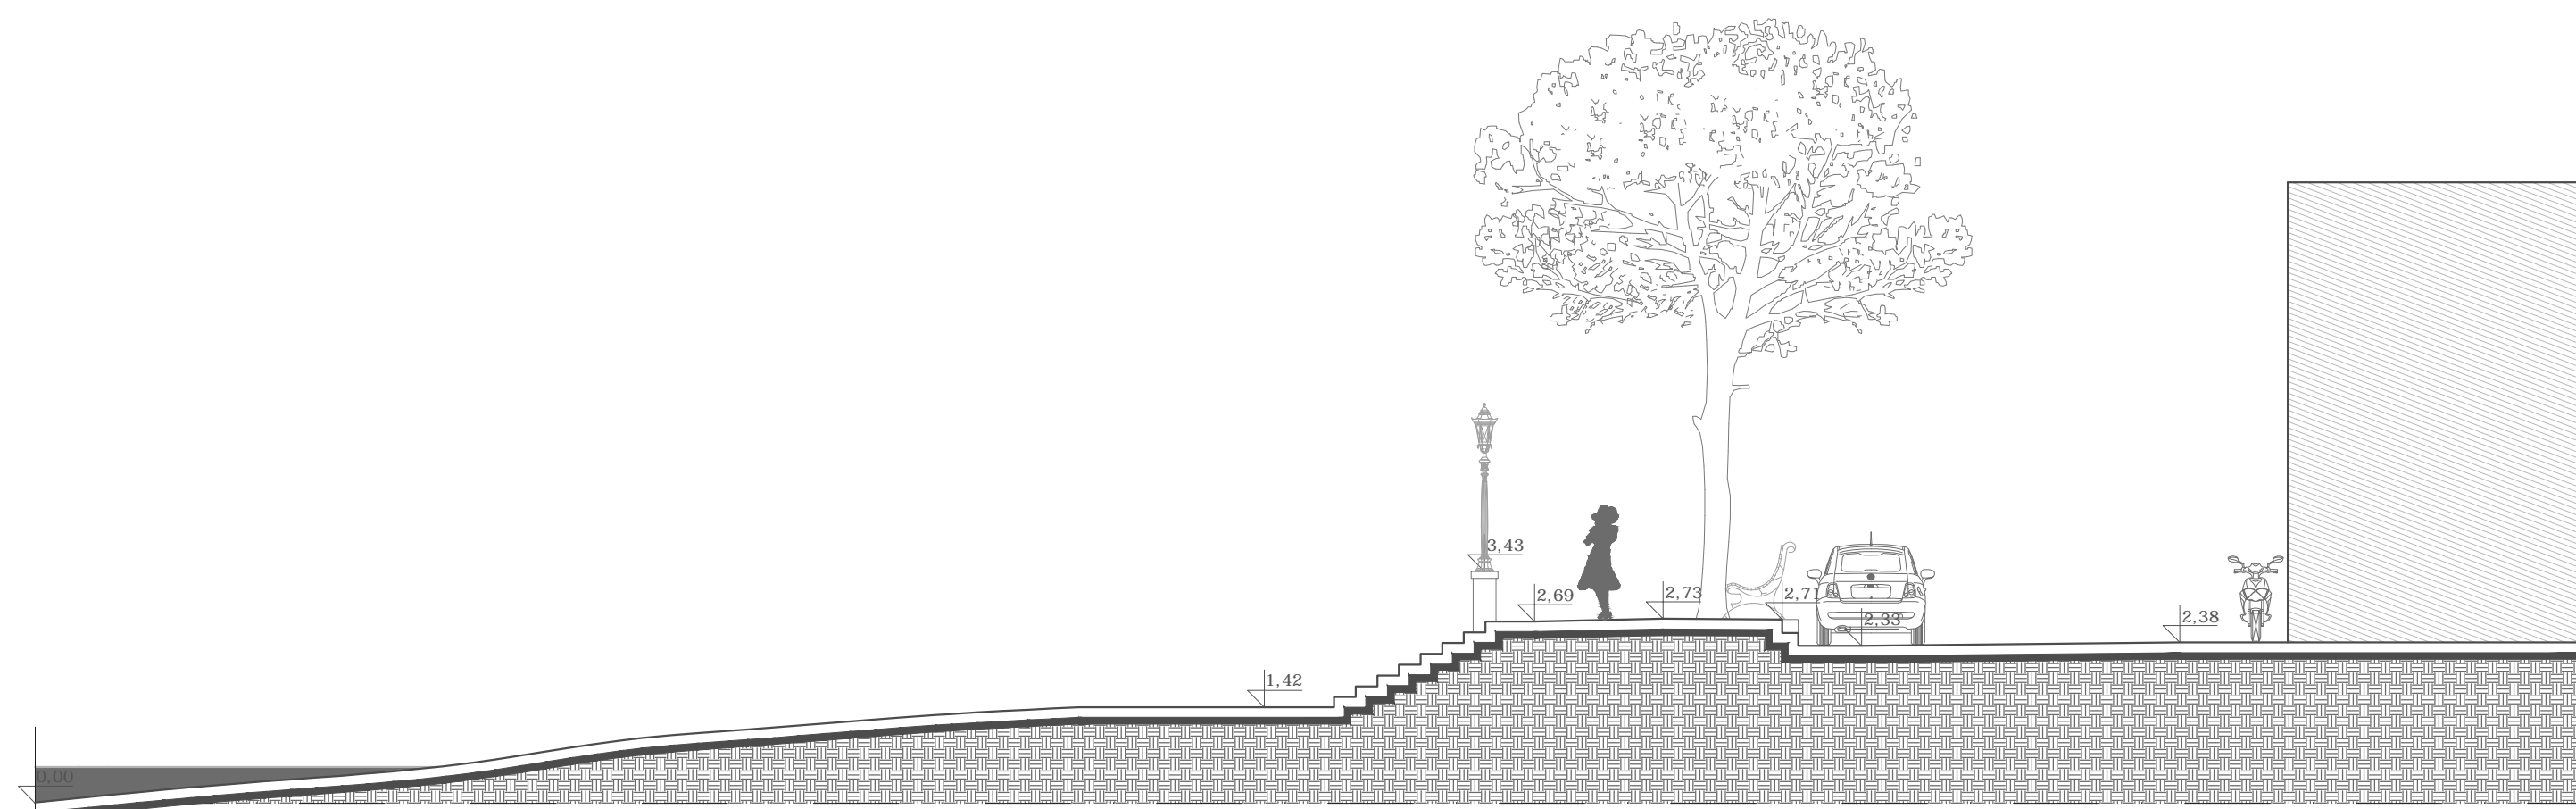

STATO di FATTO - SEZIONE BB' - LOTTO A - PASSEGGIATA LIBERO BADARO'_SCALA 1:100

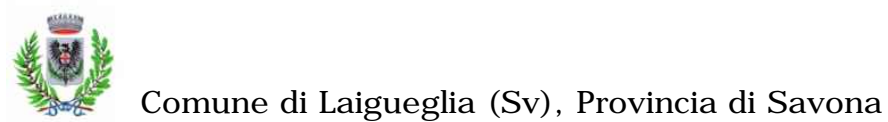

Progetto di Rigenerazione Urbana
opere di sistemazione paesaggistica,
abbattimento barriere architettoniche
e riqualificazione urbana passeggiata
"@VYfc'6UXUf" "

progettista: giacomo airaldi architetto

via I. solai, 29 - 17021 alessio sv ita
T (+39) 0182.643955 - a.raid@sinapsiarchitettura.com

project team: arch.giacomo **airaldi** collaboratore: **alice galotti**

committente: COMUNE di LAIGUEGLIA

Via Genova 2, 17053 Laigueglia,
TEL. 0182-69111 - FAX: 0182-6911301
C.F. e P.IVA: 81001590090
protocollo@postacertificata.comune.laigueglia.sv.it

RUP: UFFICIO LAVORI PUBBLICI

PROGETTAZIONE DEFINITIVA

lai PAS DEF 03/2015

TAV.03 - SdF3

scala	1:100
tipo elaborato	SA - planimetria - prospetto - sezioni - LOTTO A

data novembre 2015

update 25 novembre 2015 emissione 0

titolo tavola sa - planimetria - prospetto - sezione

data	file	redatto - modificato - revisionato - stampato
------	------	---

5	./PAS_DEF/001_PAS_DEF_dise/003_PAS_DEF_SA_plan.dwg	ali	ga	ga	ga
---	--	-----	----	----	----

--	--	--