

STATO di FATTO - PROSPETTO LOTTO C - PASSEGGIATA LIBERO BADARO'\_SCALA 1:100

STATO di FATTO - PLANIMETRIA LOTTO C - PASSEGGIATA LIBERO BADARO'\_SCALA 1:100


STATO di FATTO - SEZIONE EE' - LOTTO C - PASSEGGIATA LIBERO BADARO'\_SCALA 1:100

STATO di FATTO - SEZIONE FF' - LOTTO C - PASSEGGIATA LIBERO BADARO'\_SCALA 1:100

SCHEMA SUDDIVISIONE LOTTI - PASSEGGIATA LIBERO BADARO'\_SCALA 1:1000

## CRITICITÀ


- 1 PRESENZA DI UNA SCALA E DI UN DISINVIOLLO (barriera architettonica) che collega la parte di passeggiata oggetto del presente intervento e la passeggiata rialzata fuori del centro abitato di Laigueglia, tale manufatto impedisce lo scorrimento j YcWY' UZi jhcbY'Xj dYgcbU'UFgXHU'WGUW motoria ( portatori di Handicap, Anziani, Bambini)
  - 2 VETUSTA' DELLE PAVIMENTAZIONI oggi in mattoncini in cotto dovuta al salino e alla presenza di evidenti manomissioni dovute all'apparale radicale della vegetazione
  - 3 PRESENZA DI ESSENZE ARBOREE, in particolare di esemplari di Pinus Pinea. IN STATO DI MALATTIA e dYjW'cgY dY' U di V'jW' jW' a j j( f) jYXj relazione Tecnico agronomica - VTA - effettuata da tecnico incaricato dal comune)
  - 4 NON UNIFORMITA' delle finiture e della j Yj YHjcbYz bcbWf XY' fUfYXc' i c j c' i fUfUc' Xj passeggiata interessato
  - 5 Presenza di asfaltatura scura sulla strada adiacente alla passeggiata che rende la zona a traffico limitato e i parcheggi un LUOGO SENZA IDENTITA' pur insistendo in un ambiente di forte pregio paesaggistico
  - 6 PRESENZA di uno slargo /BELVEDERE sul mare che UC7C' : F1 -6-@9 gU' h'fha jB j jg j j WY'X'ei U jH dello spazio pubblico
  - 7 PRESENZA DI UNA BALAUSTRATA MOLTO ALTA che IMPEDISCE la vista del mare lungo lo slargo/belvedere terminale all'area di intervento
  - 8 IMMAGINE COMPLESSIVA VETUSTA e non U' jWYHU'Wb j j g j h b XUX'X'ei U j f j WY' j Wa i bY g j' . XcHuc' jB ei Yg j j b b j UHf j Yf g j' U j f operazioni di restyling e di interventi sulle pavimentazioni e sull'arredo pubblico portati avanti negli anni con il rifacimento delle pavimentazioni di piazze e carruggi del centro storico e del pontile

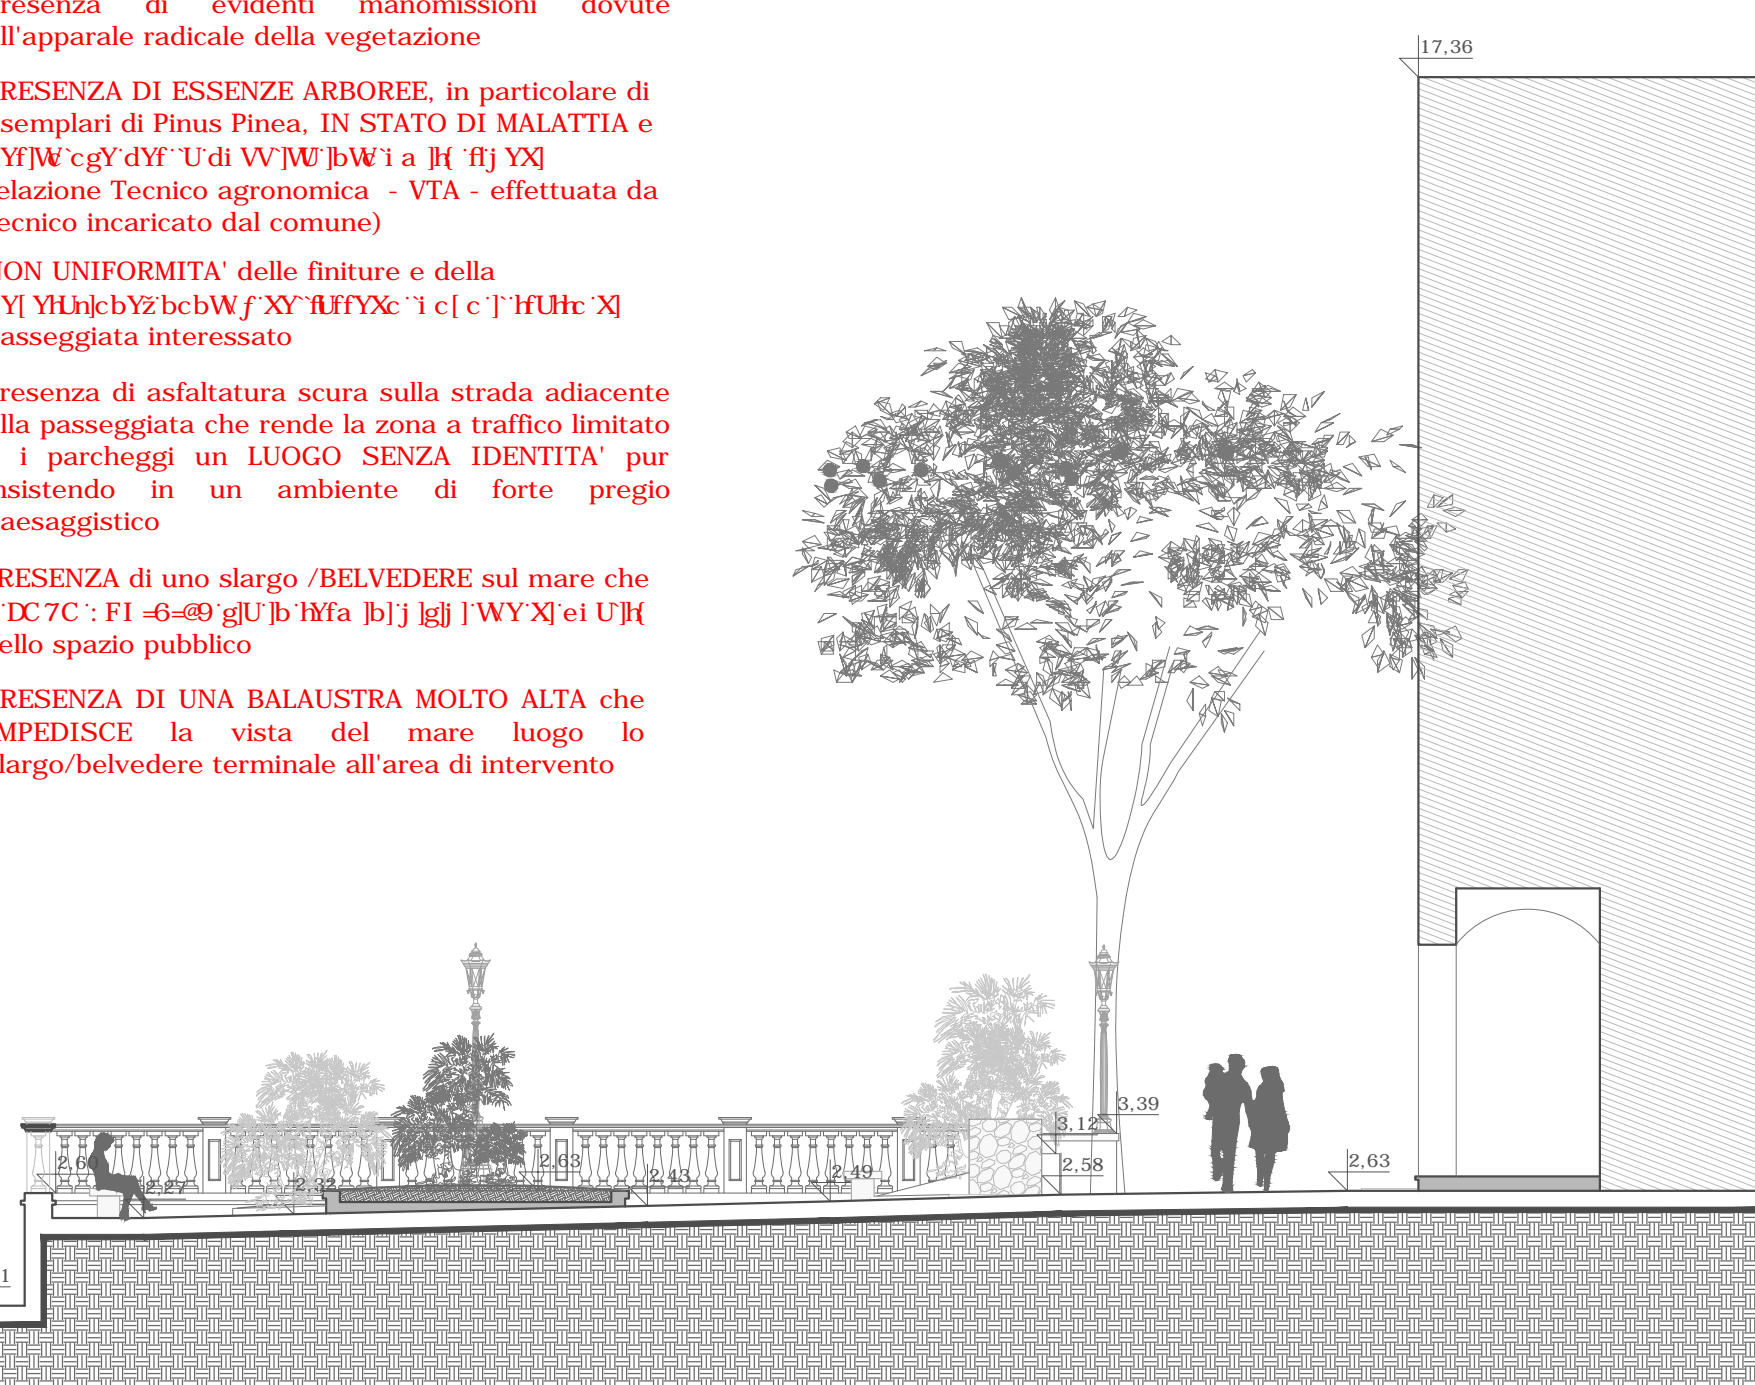

sinapsi\_architettura :: workshop



Comune di Laigueglia (Sv), Provincia di Savona

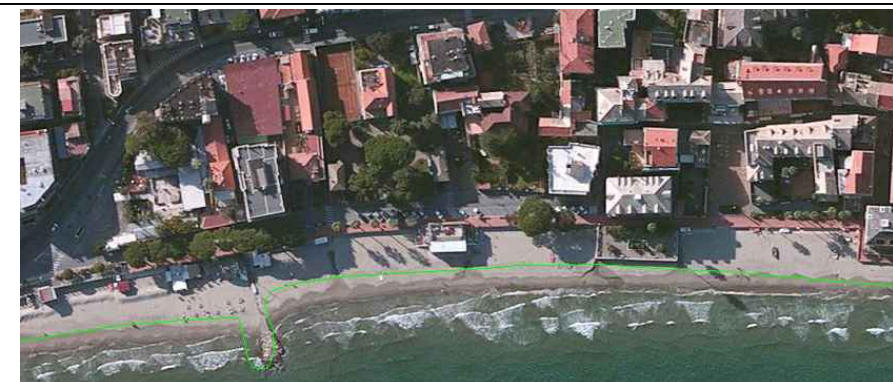

Progetto di Rigenerazione Urbana  
opere di sistemazione paesaggistica,  
abbattimento barriere architettoniche  
e riqualificazione urbana passeggiata

“@jVYfc`6UXUF` ”  
( Uj`gYbgj`XY`8"@Y[ " "%&`5dfj`Y`&SS\*`ž`bš%\*`' )

**progettista: giacomo airaldi architetto**

[illegible]

project team: arch.giacomo **airaldi** collaboratore: alice **galotta**

**committente: COMUNE di LAIGUEGLIA**  
Via Genova 2, 17053 Laigueglia,  
TEL. 0182-69111 - FAX: 0182-6911301  
C.F. e P.IVA: 81001590090  
[protocollo@postacertificata.comune.laigueglia.sv.it](mailto:protocollo@postacertificata.comune.laigueglia.sv.it)

RUP: UFFICIO LAVORI PUBBLICI  
Geom. Silvano Repetto

PROGETTAZIONE DEFINITIVA

lai PAS DEF 03/2015

lai PAS DEF 03/2015

elaborato TAV.05 - SdF5

scala 1:100

tipo elaborato SA - planimetria - prospetto - sezioni - LOTTO C

data novembre 2015

---

update 25 novembre 2015 emissione 00

titolo tavola    sa - planimetria - prospetto - sezione

data	file
------	------

[illegible]

25.11.2015	./PAS_DEF/001_PAS_DEF_dise/003_PAS_DEF_SA_plan.dwg
------------	--

l'utilizzazione e la riproduzione del presente disegno sono riservate a norma di legge