


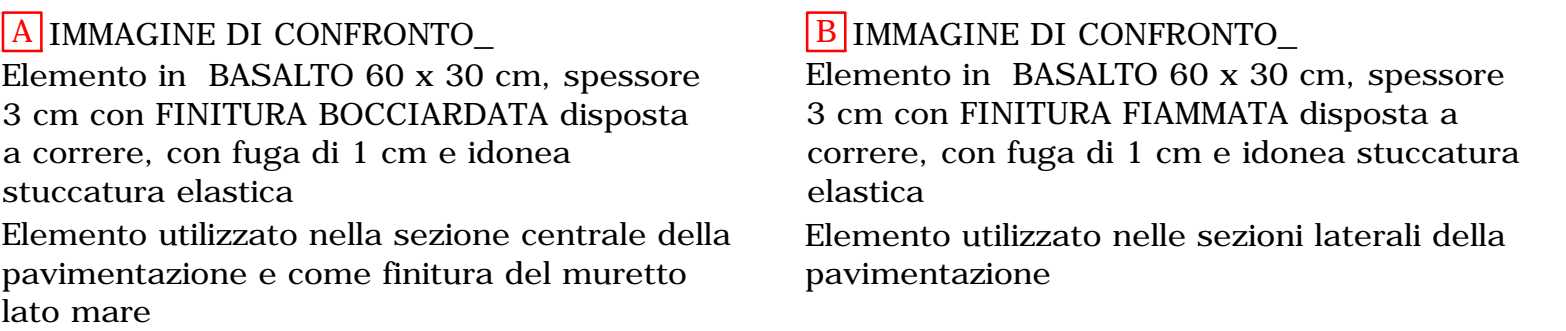

- 11** SCARIFICA tappetino di usura asfalto della strada
adiacente la passeggiata.
RIFACIMENTO BINDER e successiva COLORITURA
con vernici speciali di colore ocra.
- 12** NUOVA SISTEMAZIONE PARCHEGGI
- 13** NUOVA FINITURA MURETTO LATO MARE
in lastre di basalto sp. 3 cm



Progetto di Rigenerazione Urbana
opere di sistemazione paesaggistica,
abbattimento barriere architettoniche
e riqualificazione urbana passeggiata
“@VYfc 6UXUf”
(U jYbgl XY 8“@Yl “%&5dYfY&Ss zB\$% ’)
