PROSPETTO GENERALE PROGETTO - PASSEGGIATA LIBERO BADARO'_SCALA 1:200

PLANIMETRIA PROGETTO - ASSETTO VEGETAZIONALE - PASSEGGIATA LIBERO BADARO'_SCALA 1:200

Quercus Ilex Rotundifolia - Leccio
Fagaceae - Angiosperme Dicotiledoni

2 esemplari (1,2)

Washington Filifera - Palma del deserto
Palmae - Angiosperme Monocotiledoni

5 esemplari (3,4,5,6,7)

Washingtonia Robusta
Palmae - Angiosperme Monocotiledoni

2 esemplari (8,9)

Phoenix Dactylifera L.
Palmae - Angiosperme Monocotiledoni

12 esemplari (10,11,12,13,14,15,16,17,18,19,20,21)

LEGENDA ESSENZE - ASSETTO VEGETAZIONALE -PROGETTO - PASSEGGIATA LIBERO BADARO'

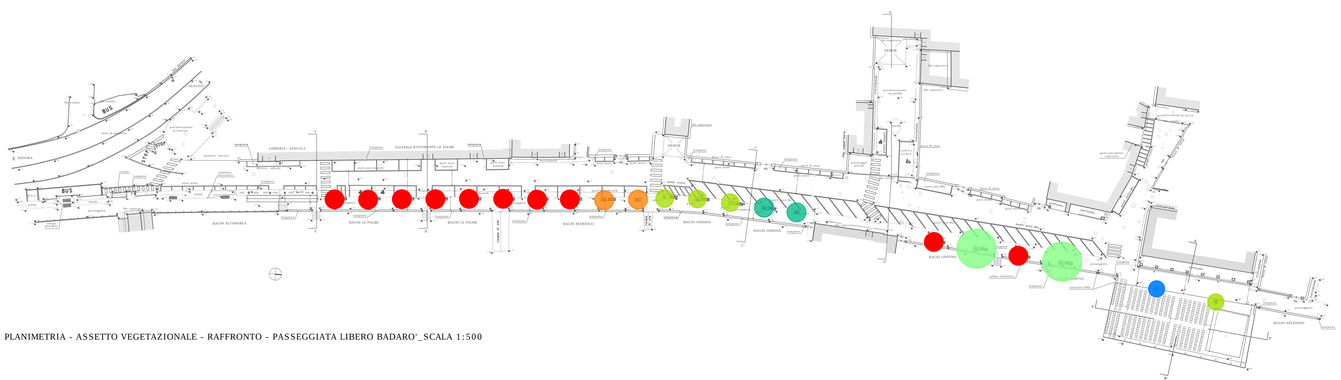

PLANIMETRIA - ASSETTO VEGETAZIONALE - RAFFRONTO - PASSEGGIATA LIBERO BADARO'_SCALA 1:500

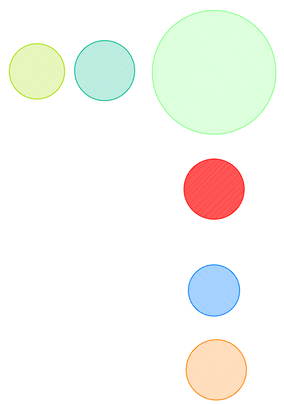

ESSENZE ESISTENTI

NUOVE ESSENZE: PALME IN SOSTITUZIONE DEI PINI

SPOSTAMENTO DELLA STESSA ESSENZA

NUOVE ESSENZE: PALME

sinapsi_architettura :: workshop
via I.solfai, 29 - 17021 alassio sv ita tel/fax: +39 0182 643955 - web: www.sinapsiarchitettura.com - mail: info@sinapsiarchitettura.com

Comune di Laigueglia (Sv), Provincia di Savona

Progetto di Rigenerazione Urbana opere di sistemazione paesaggistica, abbattimento barriere architettoniche e riqualificazione urbana passeggiata "Libero Badar¸"

(ai sensi del D.Leg. 12 Aprile 2006, nÅ163)

progettista: **giacomo airaldi** architetto
via I.solfai, 29 - 17021 alassio sv ita
T (+39) 0182.643955 - airaldi@sinapsiarchitettura.com
Ordine Architetti, Pianificatori, Paesaggisti e Conservatori della Provincia di Savona nÅ791
Abilitato ad assolvere incarichi previsti dal D.Lgs nÅ81/2008 e s.m.i.
Iscritto all'albo dei certificatori energetici della Liguria al nÅ891 con DD 2681 del 22/09/2008

project team: arch.giacomo **airaldi** collaboratore: alice **galotta**

committente: **COMUNE di LAIGUEGLIA**
Via Genova 2, 17053 Laigueglia,
TEL. 0182-69111 - FAX: 0182-6911301
C.F. e P.IVA: 81001590090
protocollo@postacertificata.comune.laigueglia.sv.it

RUP: UFFICIO LAVORI PUBBLICI
Geom. Silvano Repetto

PROGETTAZIONE DEFINITIVA

lai PAS DEF 03/2015

elaborato	TAV.11 - Pr11
scala	1:200
tipo elaborato	PROGETTO - PROSPETTO - RILIEVO VEGETAZIONALE
data	novembre 2015
update	25 novembre 2015 emissione 00
titolo tavola	progetto - prospetto - rilievo vegetazionale

data	file	redatto - modificato - revisionato - stampato			
25.11.2015	.../003_PAS_DEF_disc/007_PAS_DEF_PROSP_PROG.dwg	ali	ga	ga	ga

l'utilizzazione e la riproduzione del presente disegno sono riservate a norma di legge