




FOTO 01 - STATO ATTUALE



FOTOINSERIMENTO 01 - PROGETTO



FOTO 02 - STATO ATTUALE

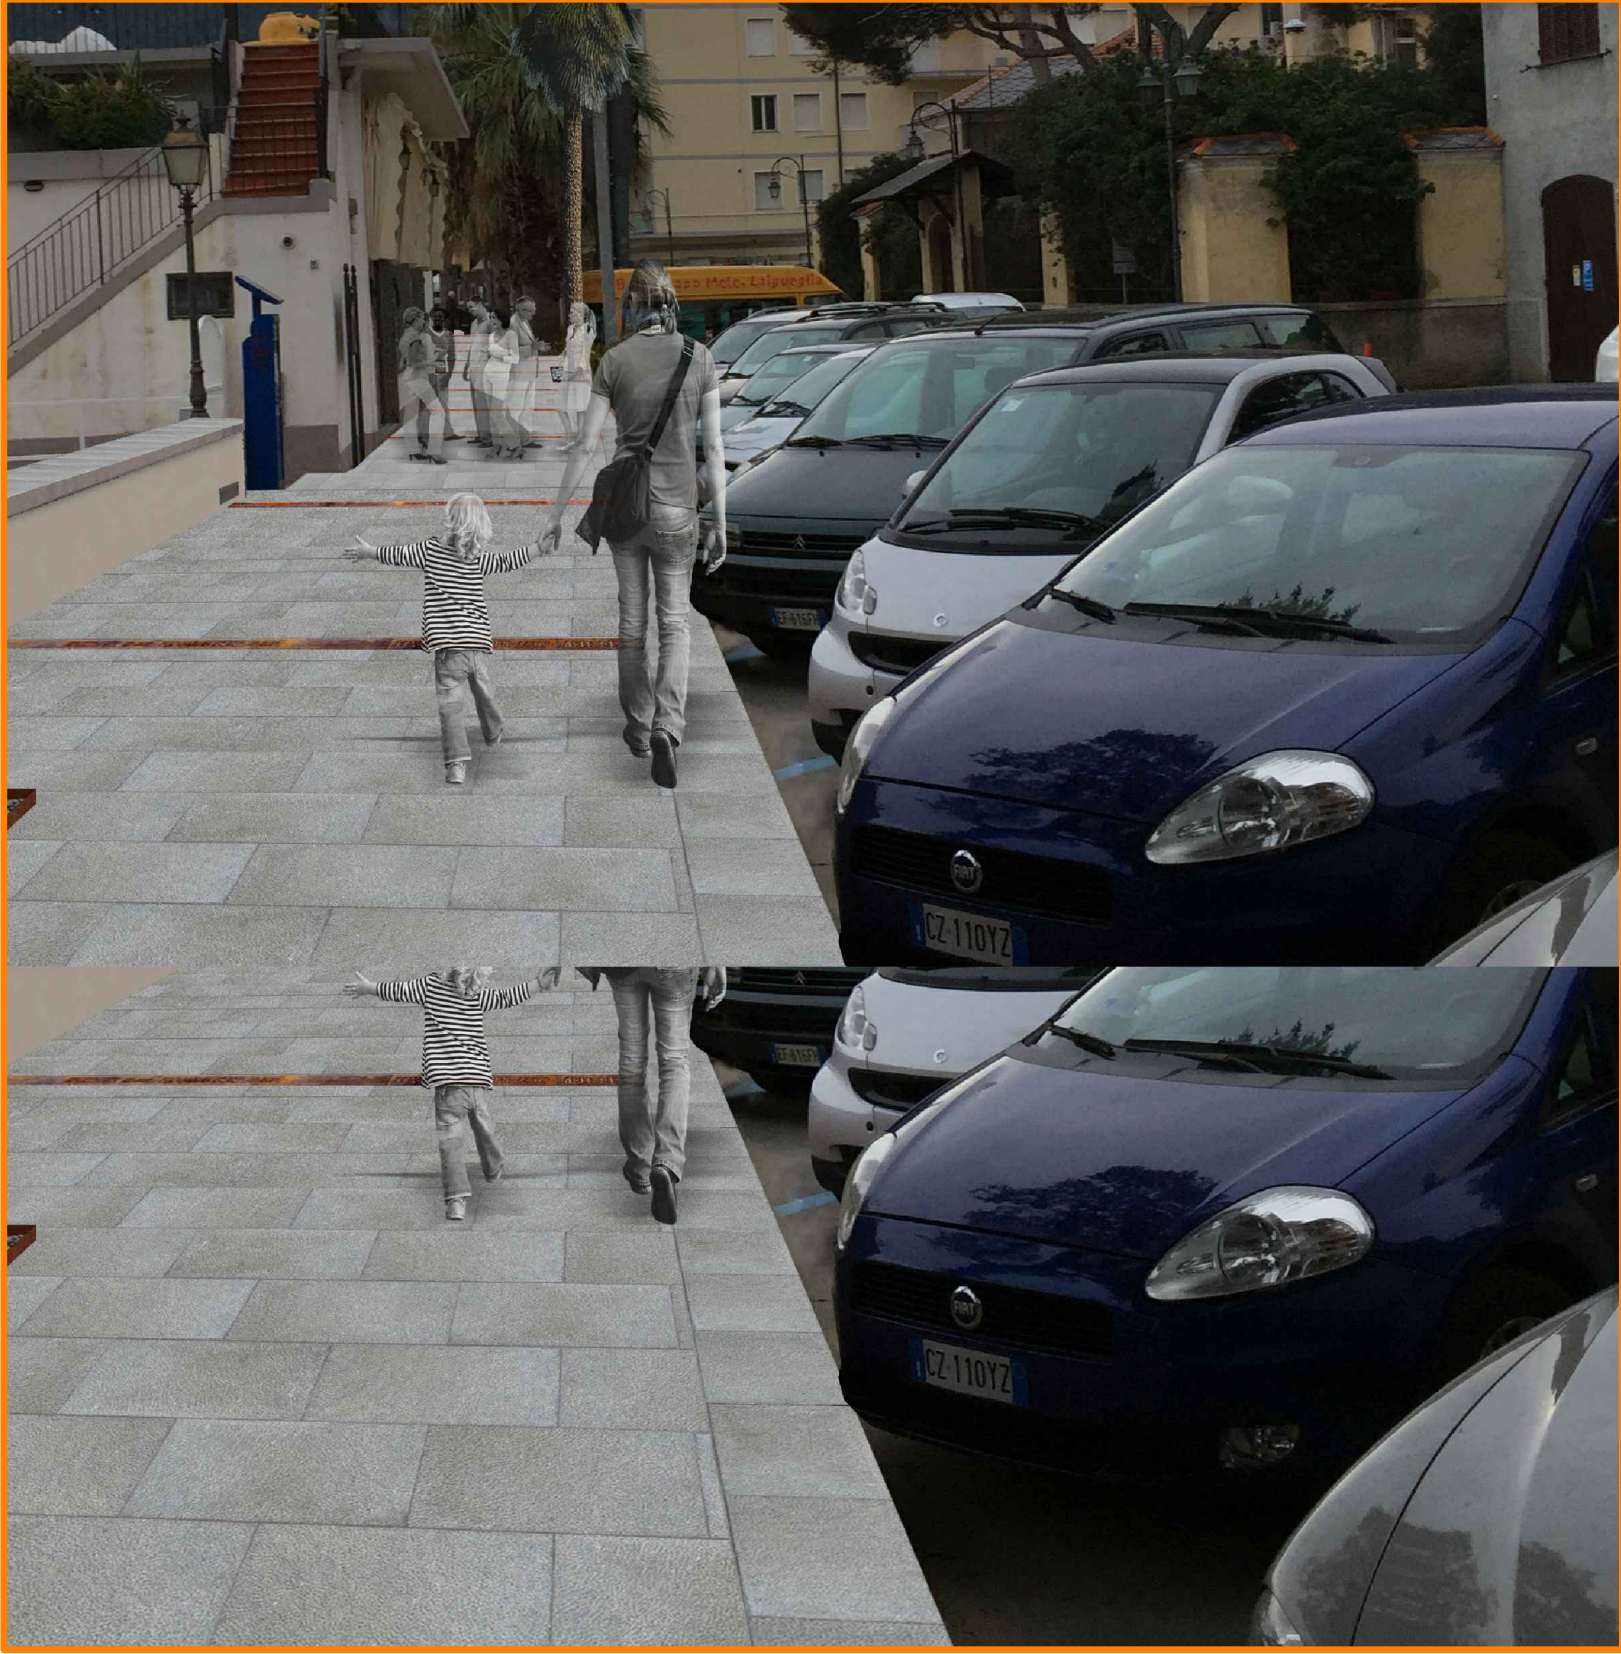

FOTOINSERIMENTO 02 - PROGETTO



FOTO 03 - STATO ATTUALE



FOTOINSERIMENTO 03 - PROGETTO

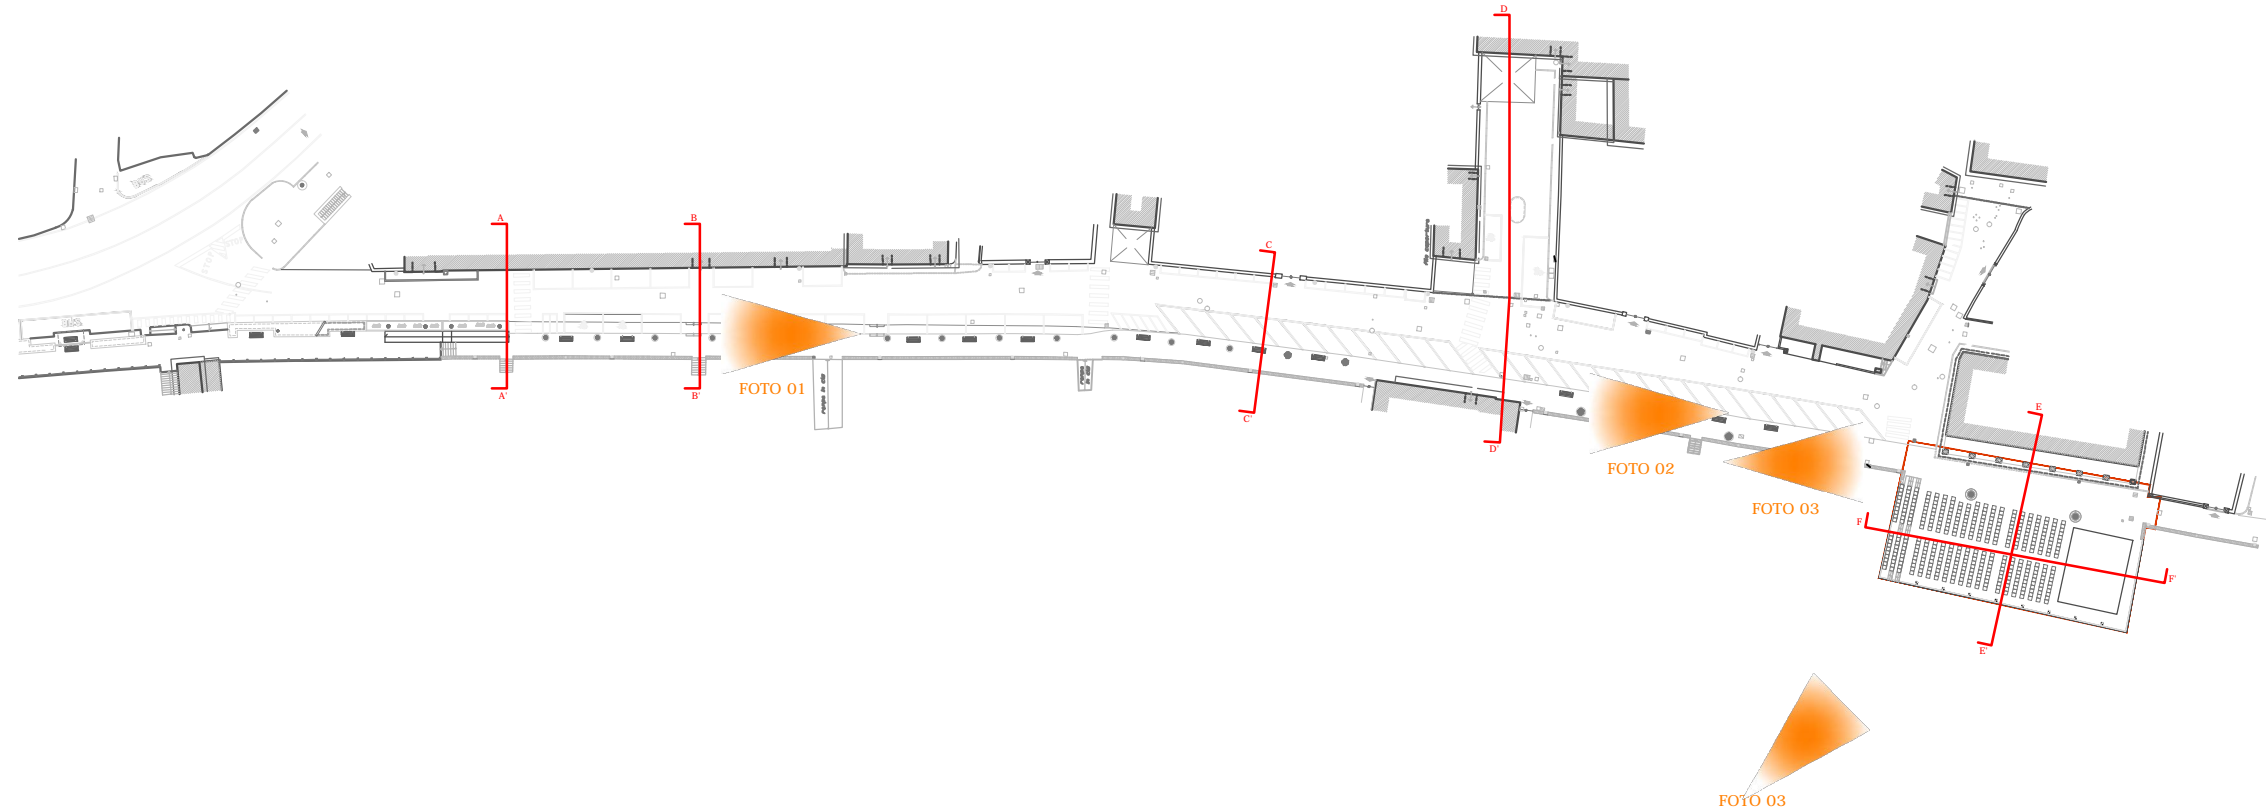


FOTO 04 - STATO ATTUALE



FOTOINSERIMENTO 04 - PROGETTO

sinapsi_architettura :: workshop

Comune di Laigueglia (Sv), Provincia di Savona

Progetto di Rigenerazione Urbana
opere di sistemazione paesaggistica,
abbattimento barriere architettoniche
e riqualificazione urbana passeggiata

“**U**”

(**U**)

progettista: **giacomo airaldi** architetto
via Lollai, 29 - 17021 alaisio sv ita tel/fax: +39 0182 613935 web: www.sinapsiarchitettura.com - mail: info@sinapsiarchitettura.com
Y (+39) 0182 643955 - airaldi@sinapsiarchitettura.com
U (+39) 0182 643955 - airaldi@sinapsiarchitettura.com
C.F. n. P.IVA: 81001590090
protocollo@postacertificata.comune.laigueglia.sv.it
RUP: UFFICIO LAVORI PUBBLICI
Geom. Saverio Repetto

committente: **COMUNE di LAIGUEGLIA**
Via Genova 2, 17053 Laigueglia
TEL. 0182-691111 - FAX 0182-6911301
C.F. n. P.IVA: 81001590090
protocollo@postacertificata.comune.laigueglia.sv.it
RUP: UFFICIO LAVORI PUBBLICI
Geom. Saverio Repetto

PROGETTAZIONE DEFINITIVA
lai PAS DEF 03/2015

TAV. 12 - Pr12

scala
1:100

tipo elaborato
rendering e fotoinserimenti

data
gennaio 2015

update
25 novembre 2015 emissione **00**

modo tavola
rendering e fotoinserimenti

data	file	redatto	modificato	revisionato	stampato
25.05.2015	/PAS_DEF/PAS_DEF_dwg/PAS_DEF_PLAN_PROG.dwg	ali	gi	gi	gi

l'utilizzazione e la riproduzione del presente disegno sono riservate a norma di legge