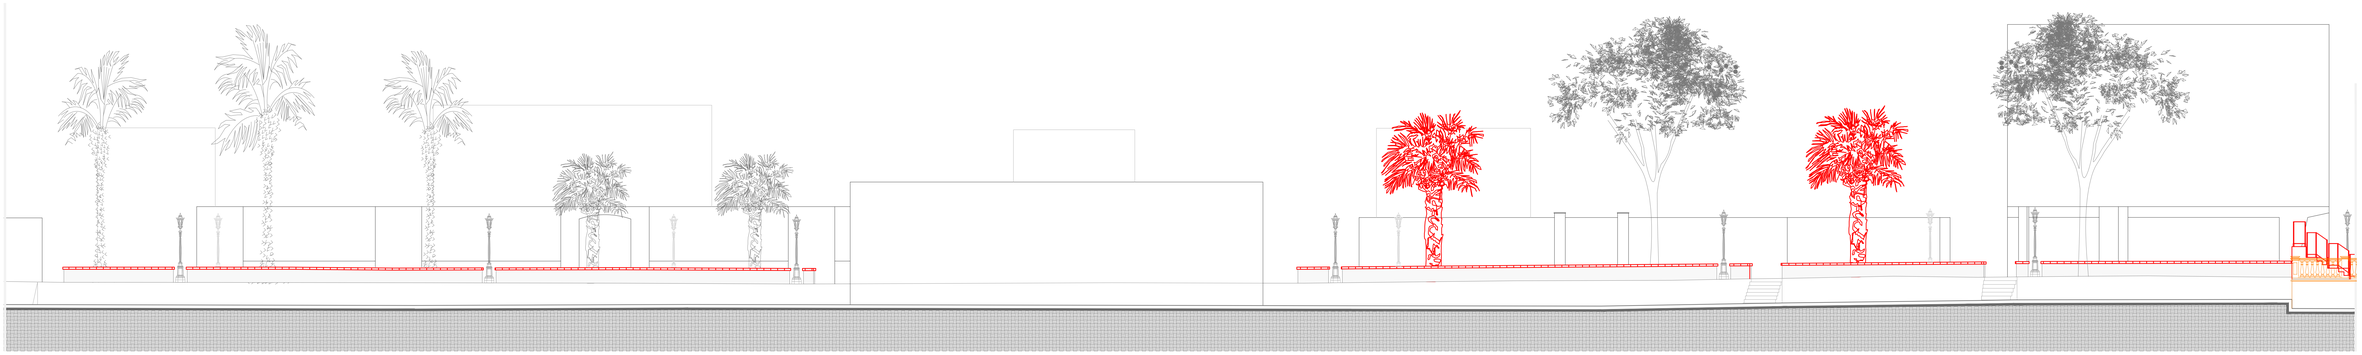

RAFFRONTO - PROSPETTO LOTTO B - PASSEGGIATA LIBERO BADARO'_SCALA 1:100

LOTTO B

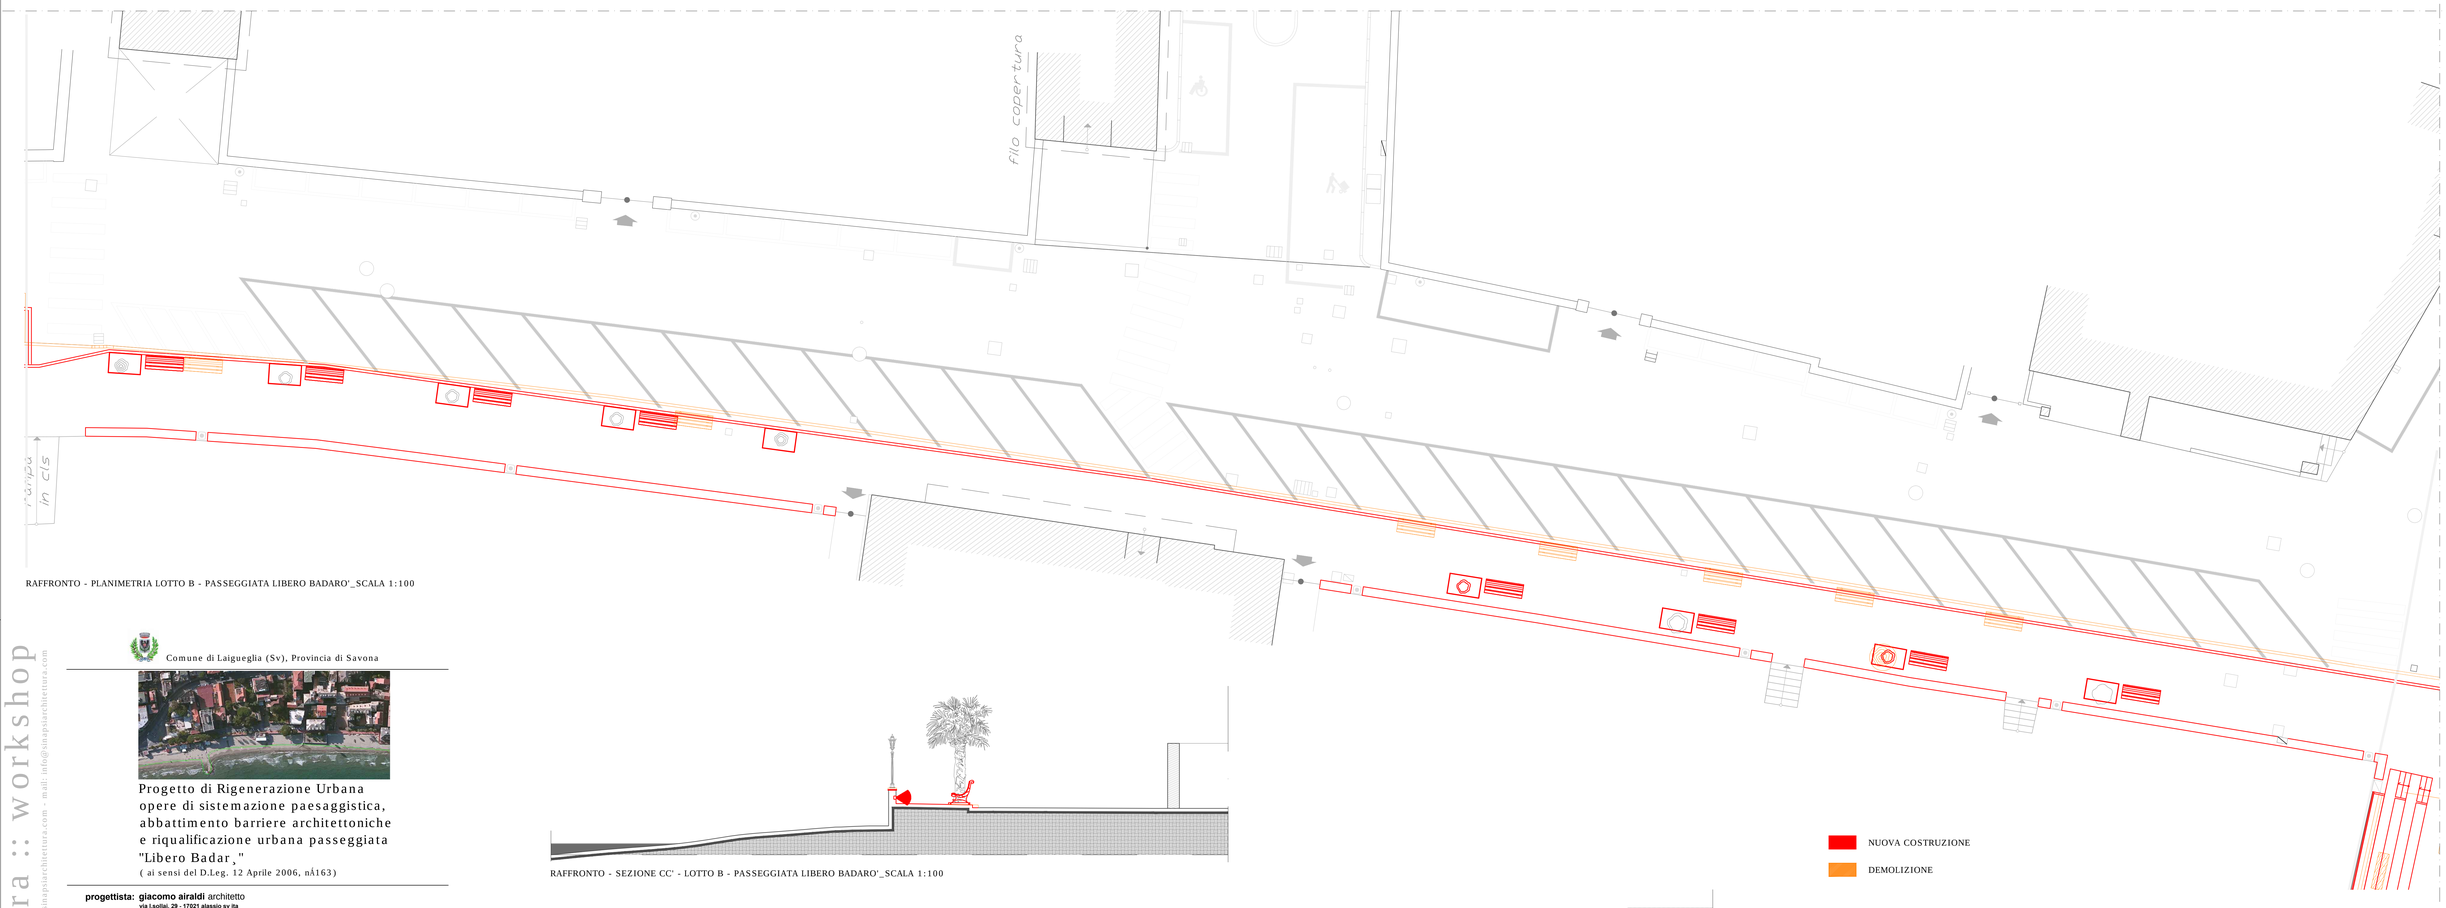

RAFFRONTO - PLANIMETRIA LOTTO B - PASSEGGIATA LIBERO BADARO'_SCALA 1:100

RAFFRONTO - SEZIONE CC' - LOTTO B - PASSEGGIATA LIBERO BADARO'_SCALA 1:100

NUOVA COSTRUZIONE

DEMOLIZIONE

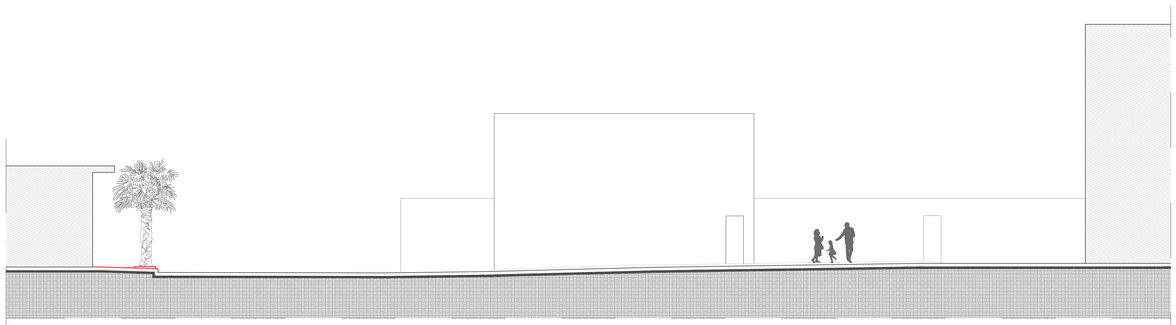

RAFFRONTO - SEZIONE DD' - LOTTO B - PASSEGGIATA LIBERO BADARO'_SCALA 1:100

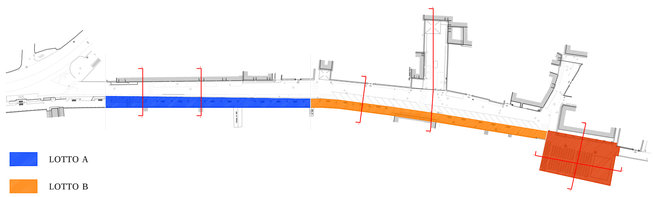

LOTTO A

LOTTO B

LOTTO C

SCHEMA SUDDIVISIONE LOTTI - PASSEGGIATA LIBERO BADARO'_SCALA 1:1000

Comune di Laigueglia (Sv), Provincia di Savona

Progetto di Rigenerazione Urbana
opere di sistemazione paesaggistica,
abbattimento barriere architettoniche
e riqualificazione urbana passeggiata
"Libero Badar¸"
(ai sensi del D.Leg. 12 Aprile 2006, nÅ163)

progettista: **giacomo airaldi** architetto
via l.sollai, 29 - 17021 alassio sv ita
T (+39) 0182.643955 - airaldi@sinapsiarchitettura.com
Ordine Architetti, Pianificatori, Paesaggisti e Conservatori della Provincia di Savona nÅ91
Abilitato ad assolvere incarichi previsti dal D.Lgs nÅ81/2008 e s.m.i.
Iscritto all'albo dei certificatori energetici della Liguria al nÅ891 con DD 2681 del 22/09/2008

project team: arch.giacomo **airaldi** collaboratore: alice **galotta**

committente: **COMUNE di LAIGUEGLIA**
Via Genova 2, 17053 Laigueglia.
TEL. 0182-69111 - FAX: 0182-6911301
C.F. e P.IVA: 81001590090
protocollo@postacertificata.comune.laigueglia.sv.it

RUP: UFFICIO LAVORI PUBBLICI
Geom. Silvano Repetto

PROGETTAZIONE DEFINITIVA

lai PAS DEF 03/2015

elaborato **TAV.014 - Raf14**

scala 1:100

tipo elaborato RAFFRONTO PLANIMETRIA - PROSPETTO - SEZIONI - LOTTO B

data gennaio 2015

update 25 novembre 2015 emissione 00

titolo tavola raffronto planimetria - prospetto - sezioni - LOTTO B

data	file	redatto -	modificato -	revisionato -	stampato
25.05.2015	/PAS_DEF/PAS_DEF_diseg/014_PAS_DEF_PLAN_RAFFR.dwg	ali	ga	ga	ga

l'utilizzazione e la riproduzione del presente disegno sono riservate a norma di legge

sinapsi_architettura :: workshop
via l.sollai, 29 - 17021 alassio sv ita tel/fax: +39 0182 643955 - web: www.sinapsiarchitettura.com - mail: info@sinapsiarchitettura.com