


1

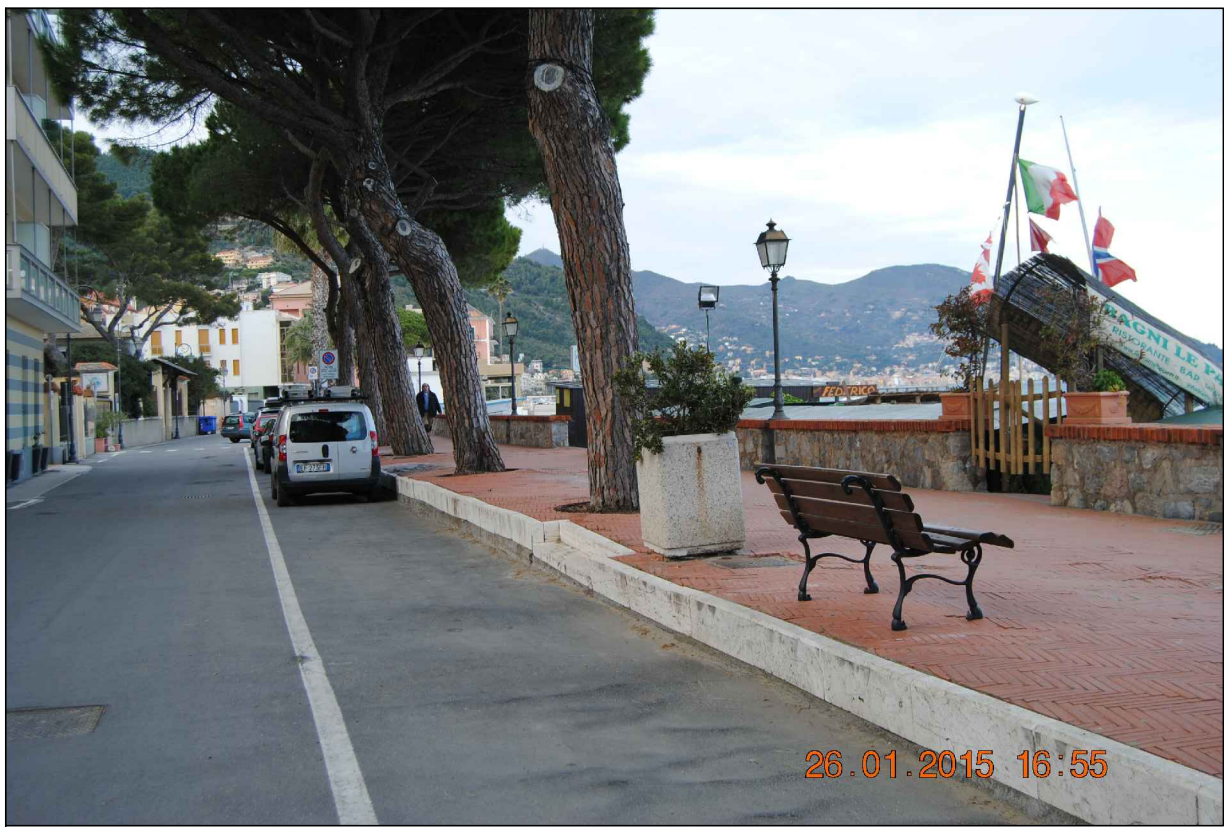

2



3



4



PLANIMETRIA GENERALE - PASSEGGIATA LIBERO BADARO' \_SCALA 1:200

bs D5F7+9; ; =. " %degH U le V1 2 % degH U le V1bWJ2 % degH U le X1gM]1 ( +



5



7



9



6



8



FOTO STATO ATTUALE - PASSEGGIATA LIBERO BADARO'

sinapsi\_architettura :: workshop  
via Isoldi, 29 - 17021 Alasio sv ita tel/fax: +39 0182 613925 web: www.sinapsiarchitettura.com - mail: info@sinapsiarchitettura.com

Comune di Laigueglia (Sv), Provincia di Savona



Progetto di Rigenerazione Urbana  
opere di sistemazione paesaggistica,  
abbattimento barriere architettoniche  
e riqualificazione urbana passeggiata  
Libero Badarò  
ai sensi del D.Leg. 12 Aprile 2006, n°163

progettista: **giacomo airaldi** architetto  
via Isoldi, 29 - 17021 Alasio sv ita  
T (+39) 0182 643955 - airaldi@sinapsiarchitettura.com  
Online Architeti, Pianificatori, Passeggiatori e Conservatori della Provincia di Savona n°791  
Adatto ad assumere incarichi previsti dal D.Lgs n° 41/2008, s.m.l.  
iscritto all'albo dei certificatori energetici della Liguria al n° 891 con DD 2081 del 22/09/2008  
project team: arch.giacomo airaldi collaboratore: alio galotta

committente: **COMUNE DI LAIGUEGLIA**  
Via Genova 2, 17053 Laigueglia  
TEL. 0182-691111 - FAX: 0182-69113301  
C.F. n° P.IVA: 81001590090  
protocollo@postiaccentricarica.comune.laigueglia.sv.it  
RUP: UFFICIO LAVORI PUBBLICI  
Glorio, Silvano Resetto

PROGETTAZIONE DEFINITIVA

lai PAS DEF 03/2015

elaborato: **TAV.02 - SdF2**  
scala: **1:200**  
tipo elaborato: **RILIEVO STATO ATTUALE - FOTO**  
data: **novembre 2015**  
update: **25 novembre 2015** emissione **00**  
tipo tavola: **rilievo stato attuale - foto**

data	file	redatto	modificato	revisionato	stampato
25.11.2015	/PAS_DEF/001_PAS_DEF_dire/002_PAS_DEF_RIL_02.dwg	ali	gi	gi	gi

l'utilizzazione e la riproduzione del presente disegno sono riservate a norma di legge