PROGETTO - PROSPETTO LOTTO C - PASSEGGIATA LIBERO BADARO'_SCALA 1:100

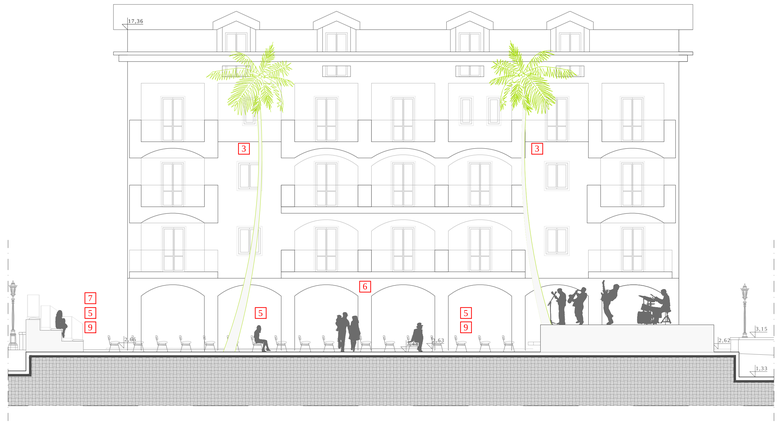

PROGETTO - SEZIONE FF' - LOTTO C - CONFIGURAZIONE CON SEDIE - PASSEGGIATA LIBERO BADARO'_SCALA 1:100

PROGETTO - SEZIONE FF' - LOTTO C - CONFIGURAZIONE SENZA SEDIE - PASSEGGIATA LIBERO BADARO'_SCALA 1:100

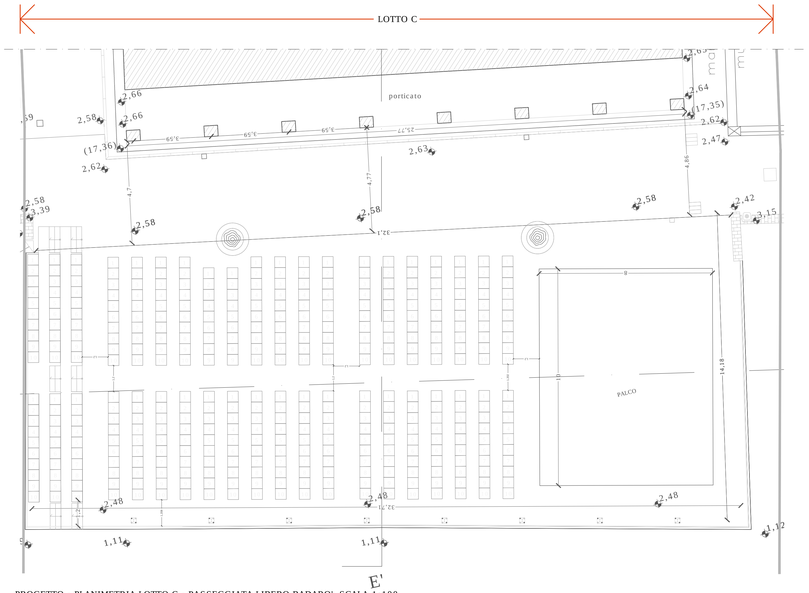

PROGETTO - PLANIMETRIA LOTTO C - PASSEGGIATA LIBERO BADARO'_SCALA 1:100

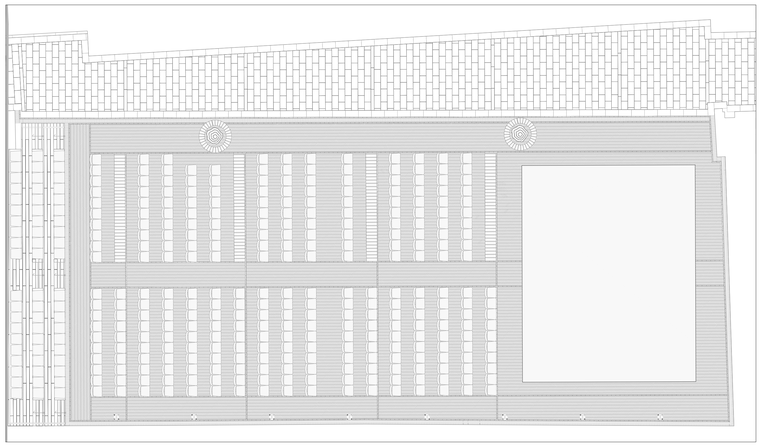

PROGETTO - PARTICOLARE PAVIMENTAZIONE PIAZZA _SCALA 1:100
CONFIGURAZIONE CON SEDIE PER SERATE/SPETTACOLI PER UN TOTALE DI 338 + 60(GRADINATA)= 398 POSTI A SEDERE

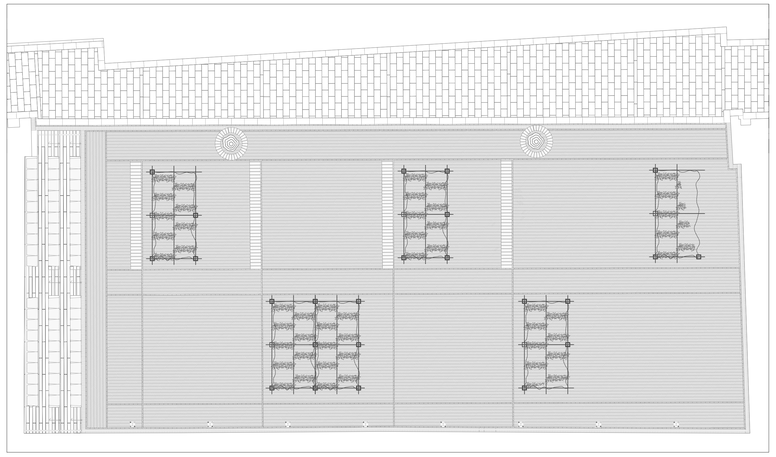

PROGETTO - PARTICOLARE PAVIMENTAZIONE PIAZZA_SCALA 1:100
CONFIGURAZIONE SENZA SEDIE (gradinata = 60 posti a sedere)

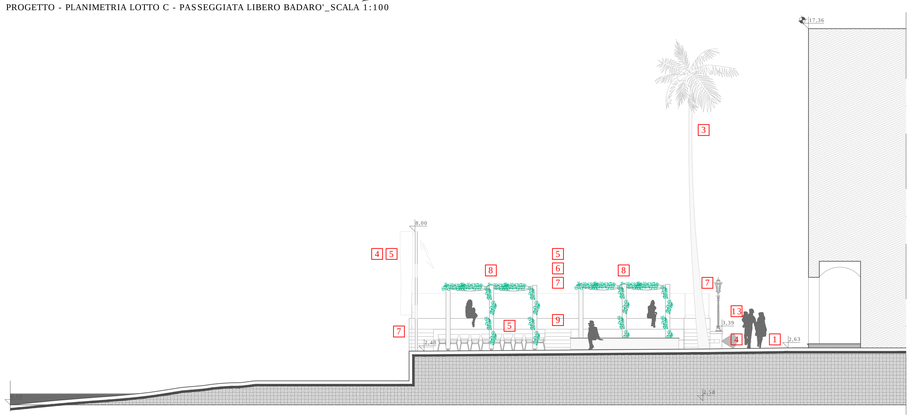

PROGETTO - SEZIONE EE' - LOTTO C - PASSEGGIATA LIBERO BADARO'_SCALA 1:100

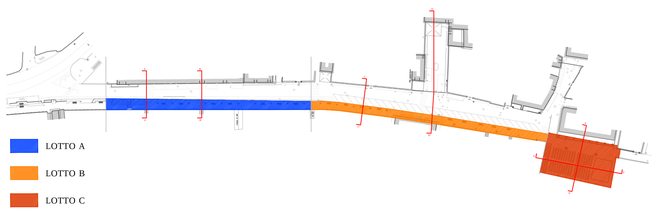

SCHEMA SUDDIVISIONE LOTTI - PASSEGGIATA LIBERO BADARO'_SCALA 1:1000

INTERVENTI IN PROGETTO

1 NUOVA PAVIMENTAZIONE
in basalto grigio chiaro sp. 3 cm

2 INSERTI IN ACCIAIO CORTEN
di varie dimensioni e tematiche

3 SOSTITUZIONE E SPOSTAMENTO ESSENZE VEGETALI

4 NUOVO IMPIANTO DI ILLUMINAZIONE
lungo la passeggiata Libero Badar¸ illuminazione a incasso a parete e lampioni nelle posizioni esistenti, illuminazione a pavimento nella piazza e illuminazione in quota elevata fissati ad elementi verticali

5 ARREDO URBANO
nella piazza e lungo la passeggiata Libero Badar¸
panche con sedute in listelli di legno
aiuole con elementi in acciaio corten
elementi verticali in corten con illuminazione e supporti comunicativi

6 PIAZZA DEGLI SPETTACOLI
nuova configurazione della pavimentazione, con inserimento piccola gradinata, panche fisse, e possibili¨ di organizzare sedute per circa 400 posti

7 BALAUSTRA IN VETRO
elemento continuo in vetro, lungo tutto il perimetro della piazza degli spettacoli.

8 SISTEMA OMBREGGIANTE
pergolato costituito in elementi metallici tipo corten con vele di copertura ed elementi verdi rampicanti

9 NUOVA PAVIMENTAZIONE PIAZZA
in elementi in cotto

10 ABBATTIMENTO BARRIERE ARCHITETTONICHE

11 SCARIFICA tappetino di usura asfalto della strada adiacente la passeggiata.
RIFACIMENTO BINDER e successiva COLORITURA con vernici speciali di colore ocra.

12 NUOVA SISTEMAZIONE PARCHEGGI

13 NUOVA FINITURA MURETTO LATO MARE
in lastre di basalto sp. 3 cm

ESEMPI SI SISTEMI OMBREGGIANTI

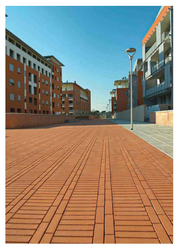

PAVIMENTAZIONE CON ELEMENTI IN COTTO

SCHEMA POSA LISTELLO

ELEMENTI IN COTTO, COLORE ROSATO

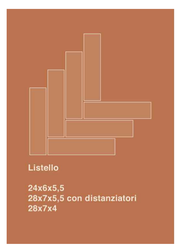

DIMENSIONI ELEMENTI IN COTTO

sinapsi_architettura :: workshop
via I.Sollai, 29 - 17021 alassio sv ita tel/fax: +39 0182 643955 - web: www.sinapsiarchitettura.com - mail: info@sinapsiarchitettura.com

Comune di Laigueglia (Sv), Provincia di Savona

Progetto di Rigenerazione Urbana opere di sistemazione paesaggistica, abbattimento barriere architettoniche e riqualificazione urbana passeggiata "Libero Badar¸"

(ai sensi del D.Leg. 12 Aprile 2006, nÅ163)

progettista: **giacomo airaldi** architetto
via i.sollai, 29 - 17021 alassio sv ita
T (+39) 0182.643955 - airaldi@sinapsiarchitettura.com
Ordine Architetti, Pianificatori, Paesaggisti e Conservatori della Provincia di Savona nÅ91
Abilitato ad assolvere incarichi previsti dal D.Lgs nÅ81/2008 e s.m.i.
Iscritto all'albo dei certificatori energetici della Liguria al nÅ891 con DD 2681 del 22/09/2008

project team: arch.giacomo **airaldi** collaboratore: alice **galotta**

committente: **COMUNE di LAIGUEGLIA**
Via Genova 2, 17053 Laigueglia,
TEL. 0182-69111 - FAX: 0182-6911301
C.F. e P.IVA: 81001590090
protocollo@postacertificata.comune.laigueglia.sv.it

RUP: UFFICIO LAVORI PUBBLICI
Geom. Silvano Repetto

PROGETTAZIONE DEFINITIVA

lai PAS DEF 03/2015

elaborato	TAV. 10 - Pr10
scala	1:100
tipo elaborato	PROGETTO PLANIMETRIA - PROSPETTO - SEZIONI - LOTTO C
data	gennaio 2015
update	25 novembre 2015 emissione 00
titolo tavola	progetto planimetria - prospetto - sezioni - LOTTO C

data	file	redatto	modificato	revisionato	stampato
25.05.2015	./PAS_DEF/PAS_DEF_disegi/PAS_DEF_PLAN_PROG.dwg	ali	ga	ga	ga

l'utilizzazione e la riproduzione del presente disegno sono riservate a norma di legge