




RAFFRONTO - PROSPETTO LOTTO A - PASSEGGIATA LIBERO BADARO'\_SCALA 1:100

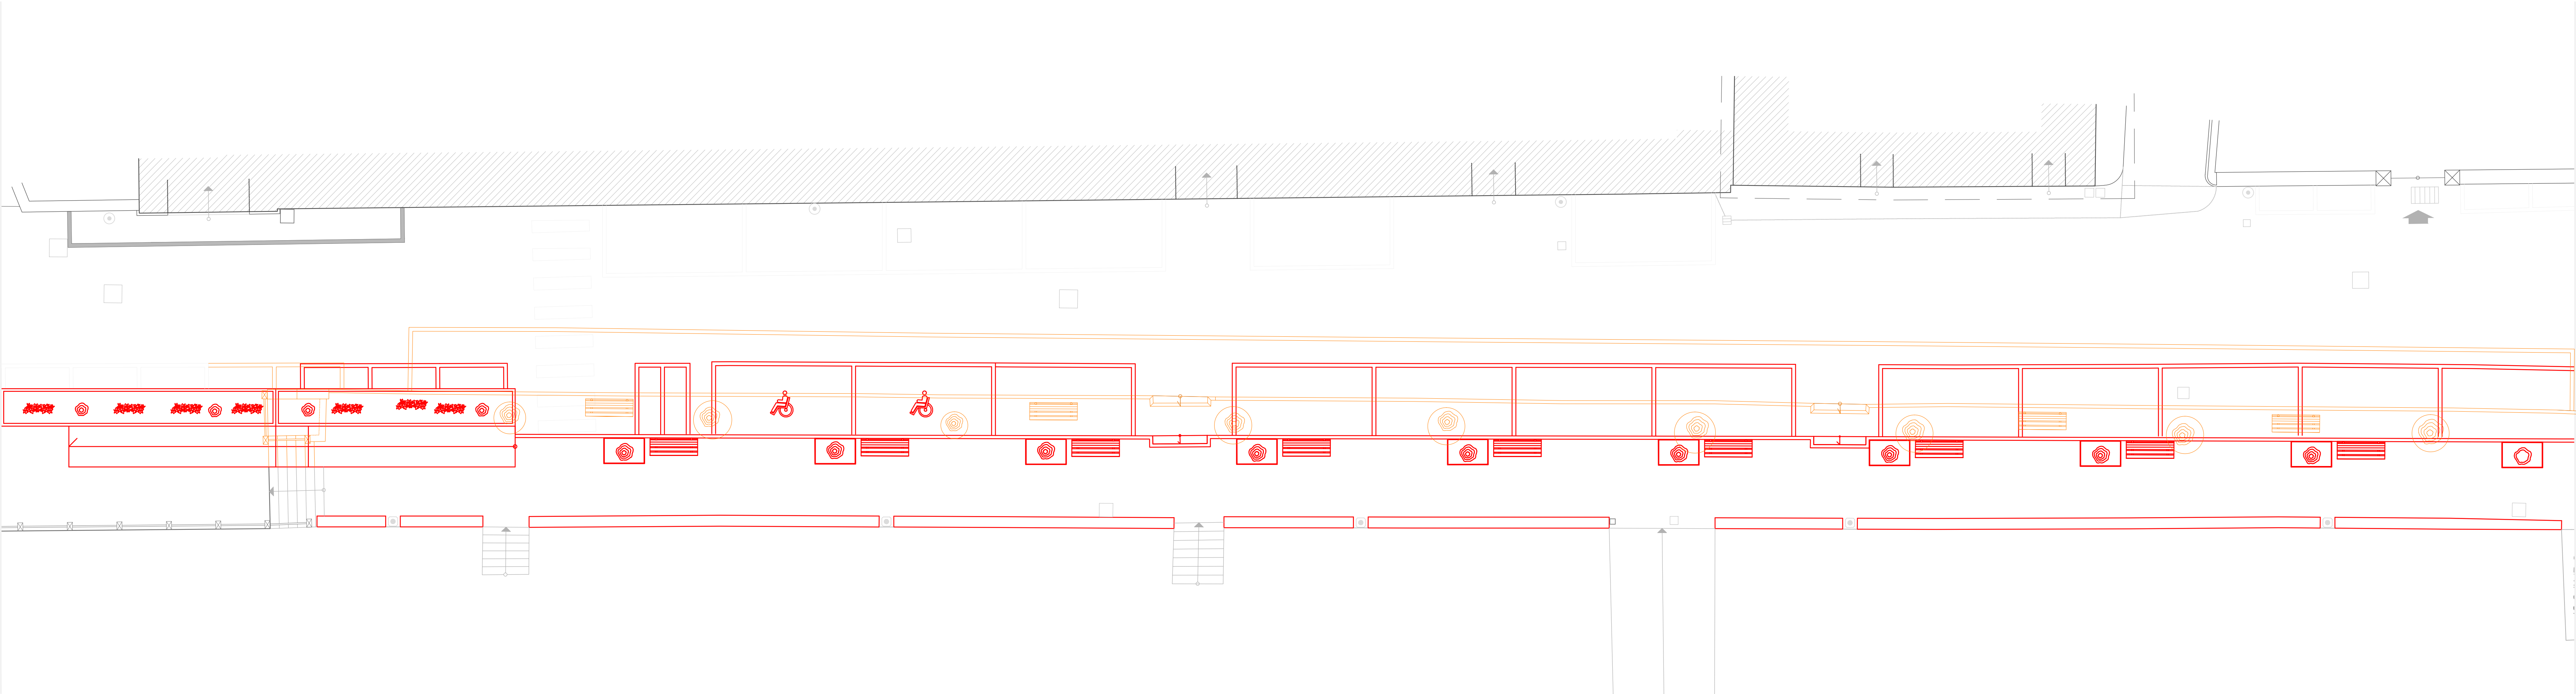

RAFFRONTO - PLANIMETRIA LOTTO A - PASSEGGIATA LIBERO BADARO'\_SCALA 1:100

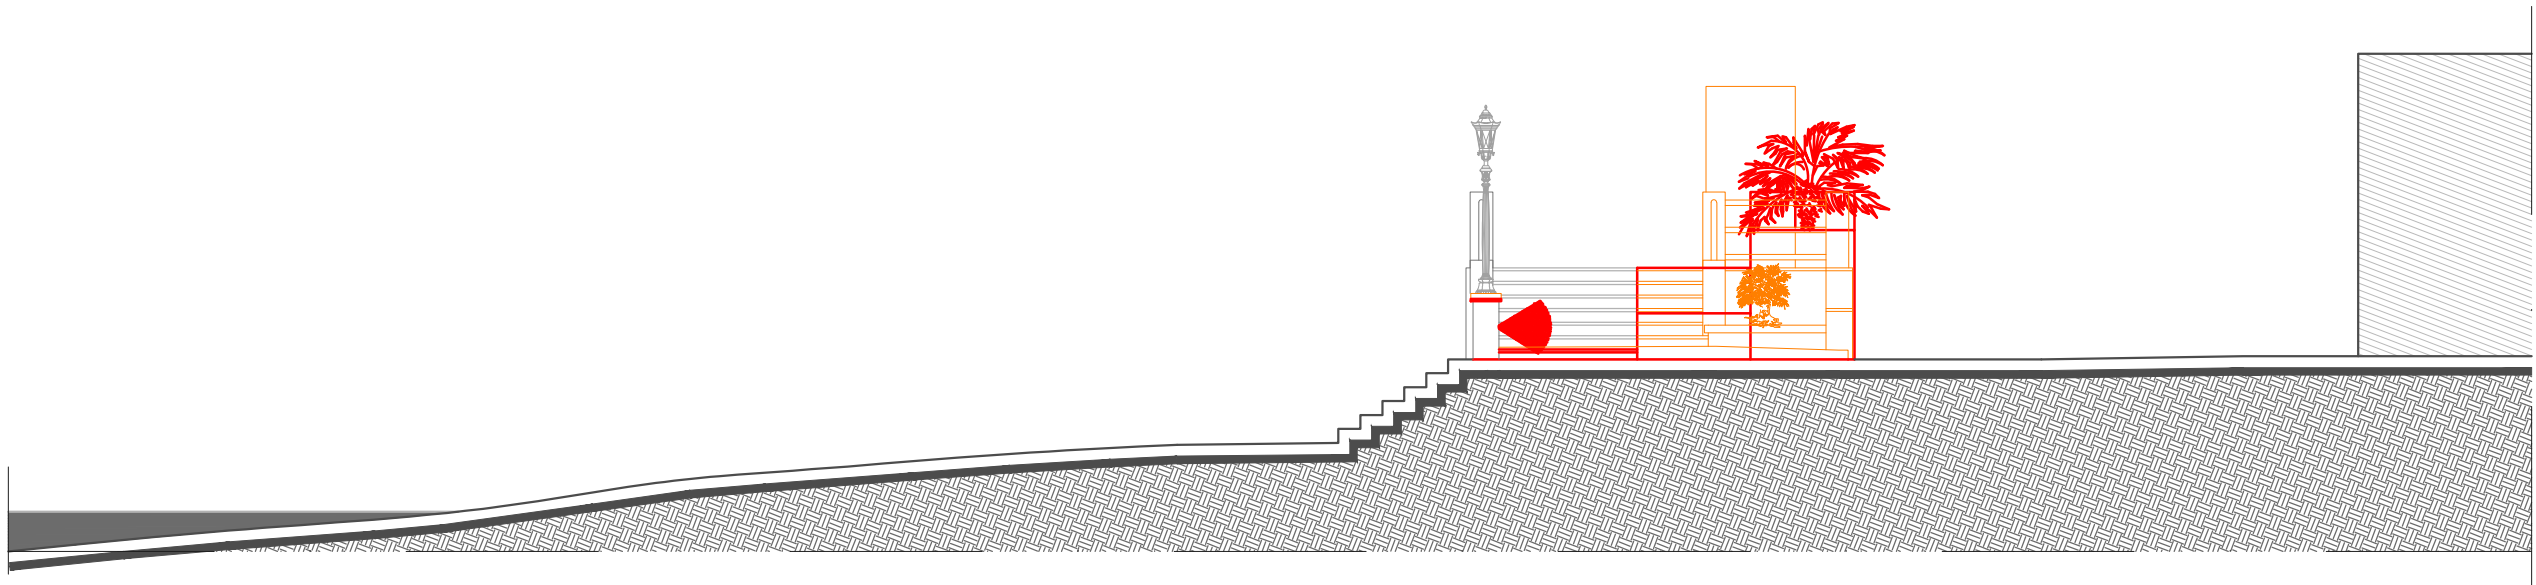


RAFFRONTO - SEZIONE AA' - LOTTO A - PASSEGGIATA LIBERO BADARO'\_SCALA 1:100

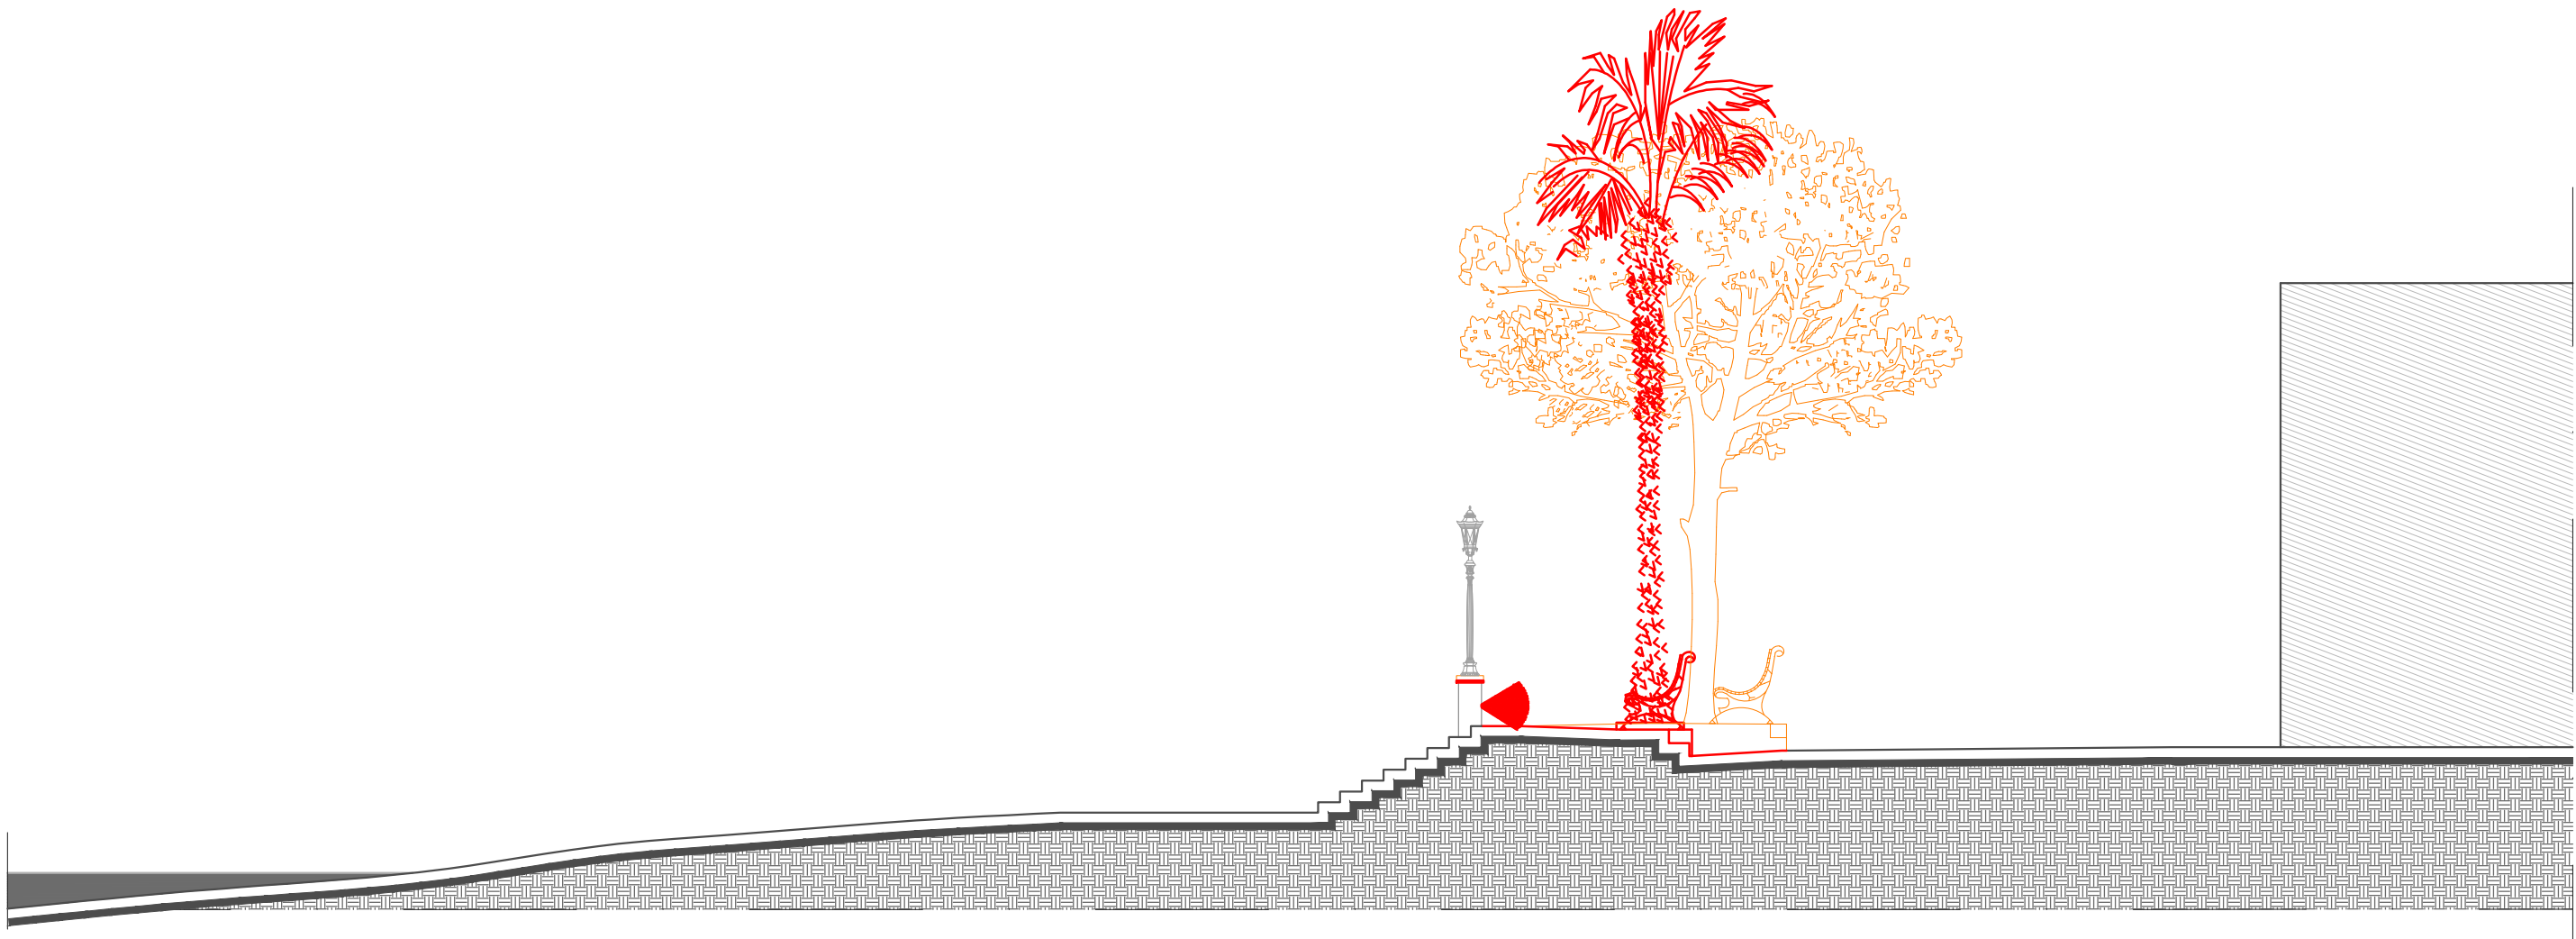

RAFFRONTO - SEZIONE BB' - LOTTO A - PASSEGGIATA LIBERO BADARO'\_SCALA 1:100

- NUOVA COSTRUZIONE
- DEMOLIZIONE

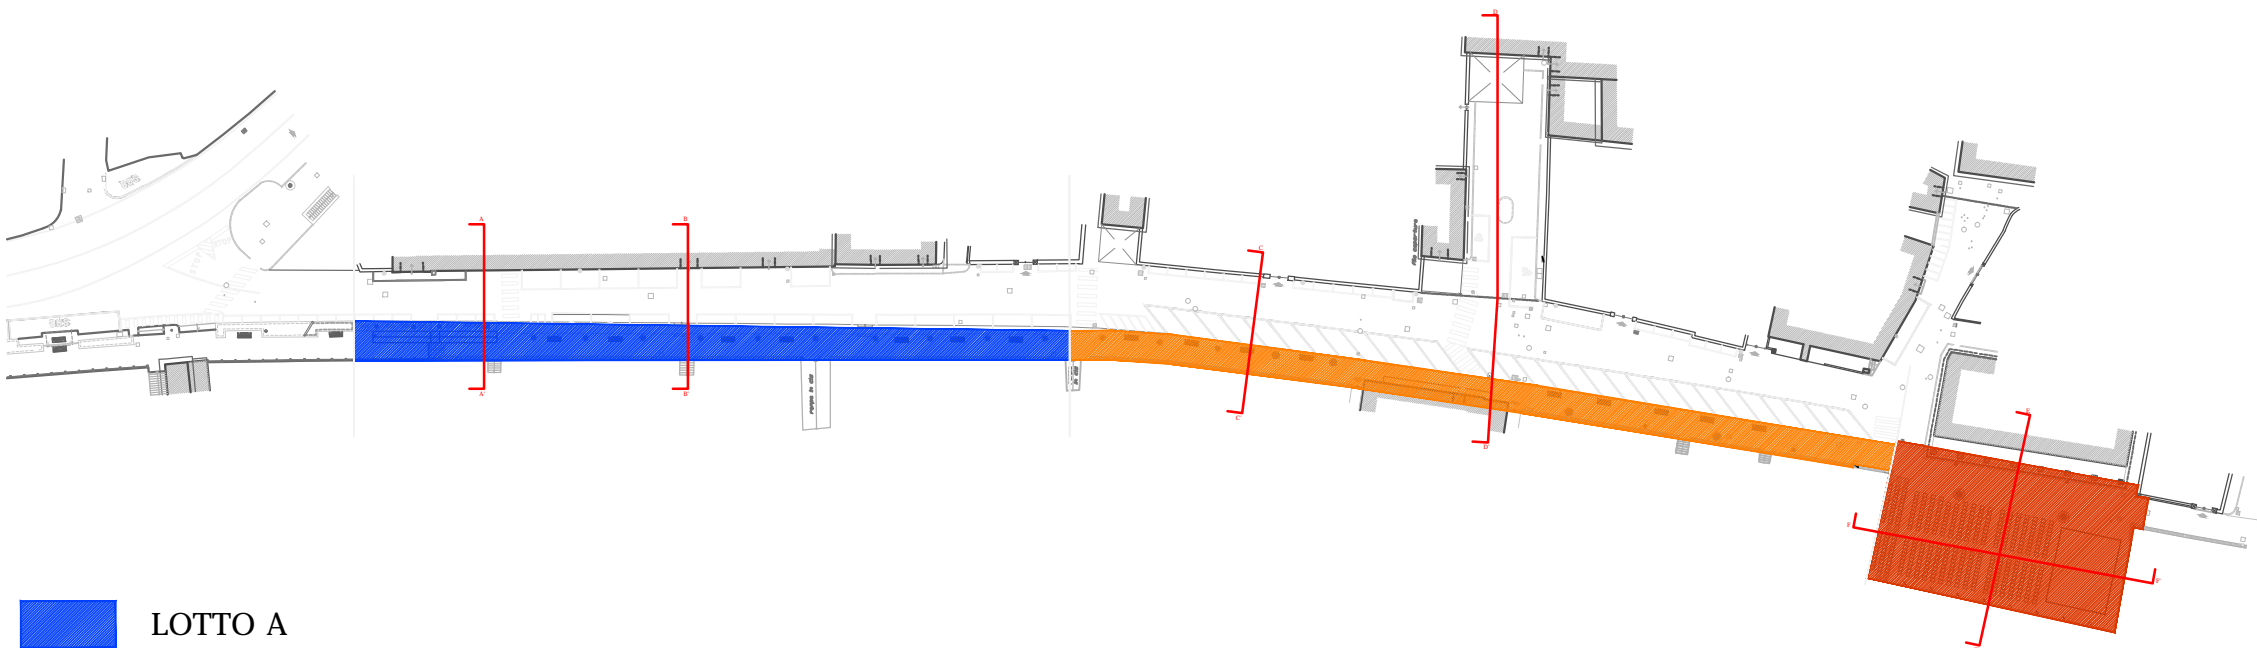

- LOTTO A
- LOTTO B
- LOTTO C

SCHEMA SUDDIVISIONE LOTTI - PASSEGGIATA LIBERO BADARO'\_SCALA 1:1000

sinapsi\_architettura :: workshop

Comune di Laigueglia (Sv), Provincia di Savona

Progetto di Rigenerazione Urbana  
opere di sistemazione paesaggistica,  
abbattimento barriere architettoniche  
e riqualificazione urbana passeggiata

"[VYfc`6UXLf`"  
( Uj gYbgl XY` 8`@Vl` " %&: 5dfjY`&S\$` 2b\$9` ' )

**progettista:** **giacomo airaldi** architetto  
via Isoldi, 29 - 17021 alasio sv ita  
T (+39) 0182.643955 - airaldi@sinapsiarchitettura.com  
TEL. 0182.651111 - FAX. 0182.6511301  
C.F. n. P.IVA: 81001590090  
protocollo@postacertificata.comune.laigueglia.sv.it

**committente:** **COMUNE DI LAIGUEGLIA**  
Via Genova 2, 17053 Laigueglia  
TEL. 0182.651111 - FAX. 0182.6511301  
C.F. n. P.IVA: 81001590090  
protocollo@postacertificata.comune.laigueglia.sv.it  
Geom. Silvano Resetto

**PROGETTAZIONE DEFINITIVA**  
lai PAS DEF 03/2015

**TAV. 13\_Raf13**

elaborato  
scala  
1:100

tipo elaborato  
RAFFRONTO PLANIMETRIA - PROSPETTO - SEZIONI - LOTTO A

data  
gennaio 2015

update  
25 novembre 2015 emissione 00

modo tavola  
raffronto planimetria - prospetto - sezioni - LOTTO A

data	file	redatto - modificato - revisionato - stampato
25.05.2015	/PAS_DEF_003/013_013_PAS_DEF_RAFFRONT0.dwg	ali ga ga ga

l'utilizzazione e la riproduzione del presente disegno sono riservate a norma di legge