

RAFFRONTO - PROSPETTO LOTTO C - PASSEGGIATA LIBERO BADARO'_SCALA 1:100




RAFFRONTO - PARTICOLARE PAVIMENTAZIONE PIAZZA_SCALA 1:100
CONFIGURAZIONE SENZA SEDIE

NUOVA COSTRUZIONE

 DEMOLIZIONE

RAFFRONTO - SEZIONE FF' - LOTTO C - CONFIGURAZIONE SENZA SEDIE - PASSEGGIATA LIBERO BADARO'_SCALA 1:100

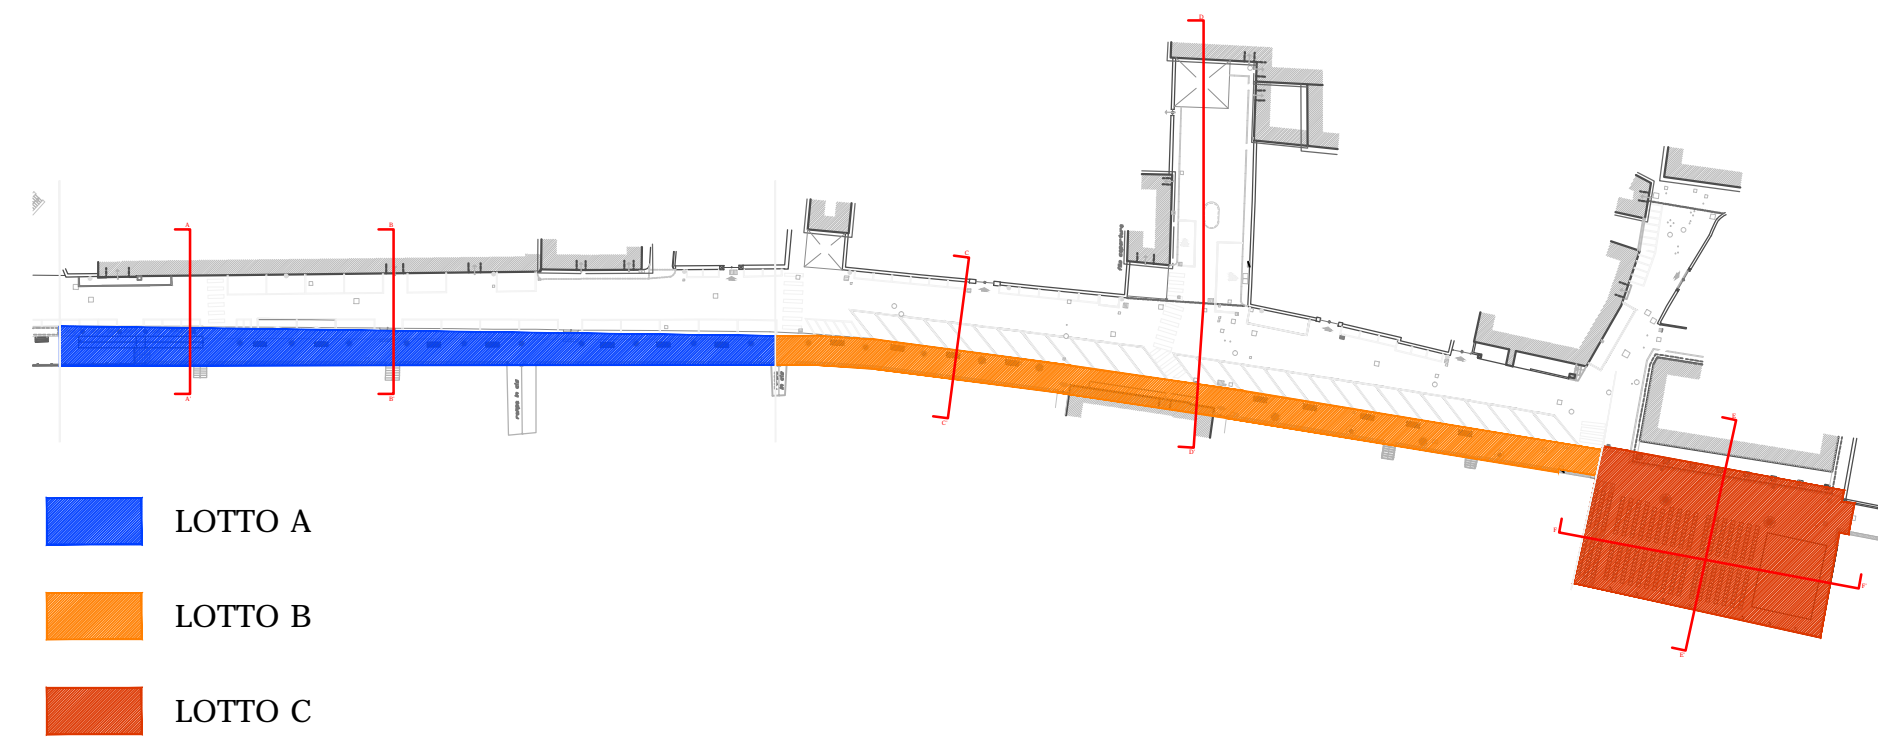

SCHEMA SUDDIVISIONE LOTTI - PASSEGGIATA LIBERO BADARO'_SCALA 1:1000

RAFFRONTO - SEZIONE EE' - LOTTO C - PASSEGGIATA LIBERO BADARO'_SCALA 1:100

sinapsi_architettura :: workshop
via I. Solai, 29 - 17021 alassio sv ita tel/fax: +39 0182 643555 - web: www.sinapsiarchitettura.com - mail: info@sinapsiarchitettura.com



Comune di Laigueglia (Sv), Provincia di Savona



Progetto di Rigenerazione Urbana
opere di sistemazione paesaggistica,
abbattimento barriere architettoniche
e riqualificazione urbana passeggiata
“@VYfc`6UXUf”

progettista: giacomo airaldi architetto
via I.sollai, 29 - 17021 alasio sv ita
T (+39) 0182.643955 - airaldi@sinapsarchitettura.com
www.sinapsarchitettura.com

committente: COMUNE di LAIGUEGLIA
Via Genova 2, 17053 Laigueglia,
TEL. 0182-69111 - FAX: 0182-6911301
C.F. e P.IVA: 81001590090
protocollo@postacertificata.comune.laigueglia.sv.it

RUP: UFFICIO LAVORI PUBBLICI
Geom. Silvano Repetto

PROGETTAZIONE DEFINITIVA

lai PAS DEF 03/2015

elaborato

scala 1:100

tipo elaborato RAFFRONTO PLANIMETRIA - PROSPETTO - SEZIONI - LOTTO C

data gennaio 2015

update 25 novembre 2015

emissione 00

titolo tavola raffronto planimetria - prospetto - sezioni - LOTTO C

data	file	redatto - modificato - revisionato - stampato			
25.05.2015	./PAS_DEF/PAS_DEF_diseg/015_PAS_DEF_PLAN_RAFF.dwg	ali	ga	ga	ga

L'utilizzazione e la riproduzione del presente disegno sono riservate a norma di legge.