


PROSPETTO A

Scala 1:100

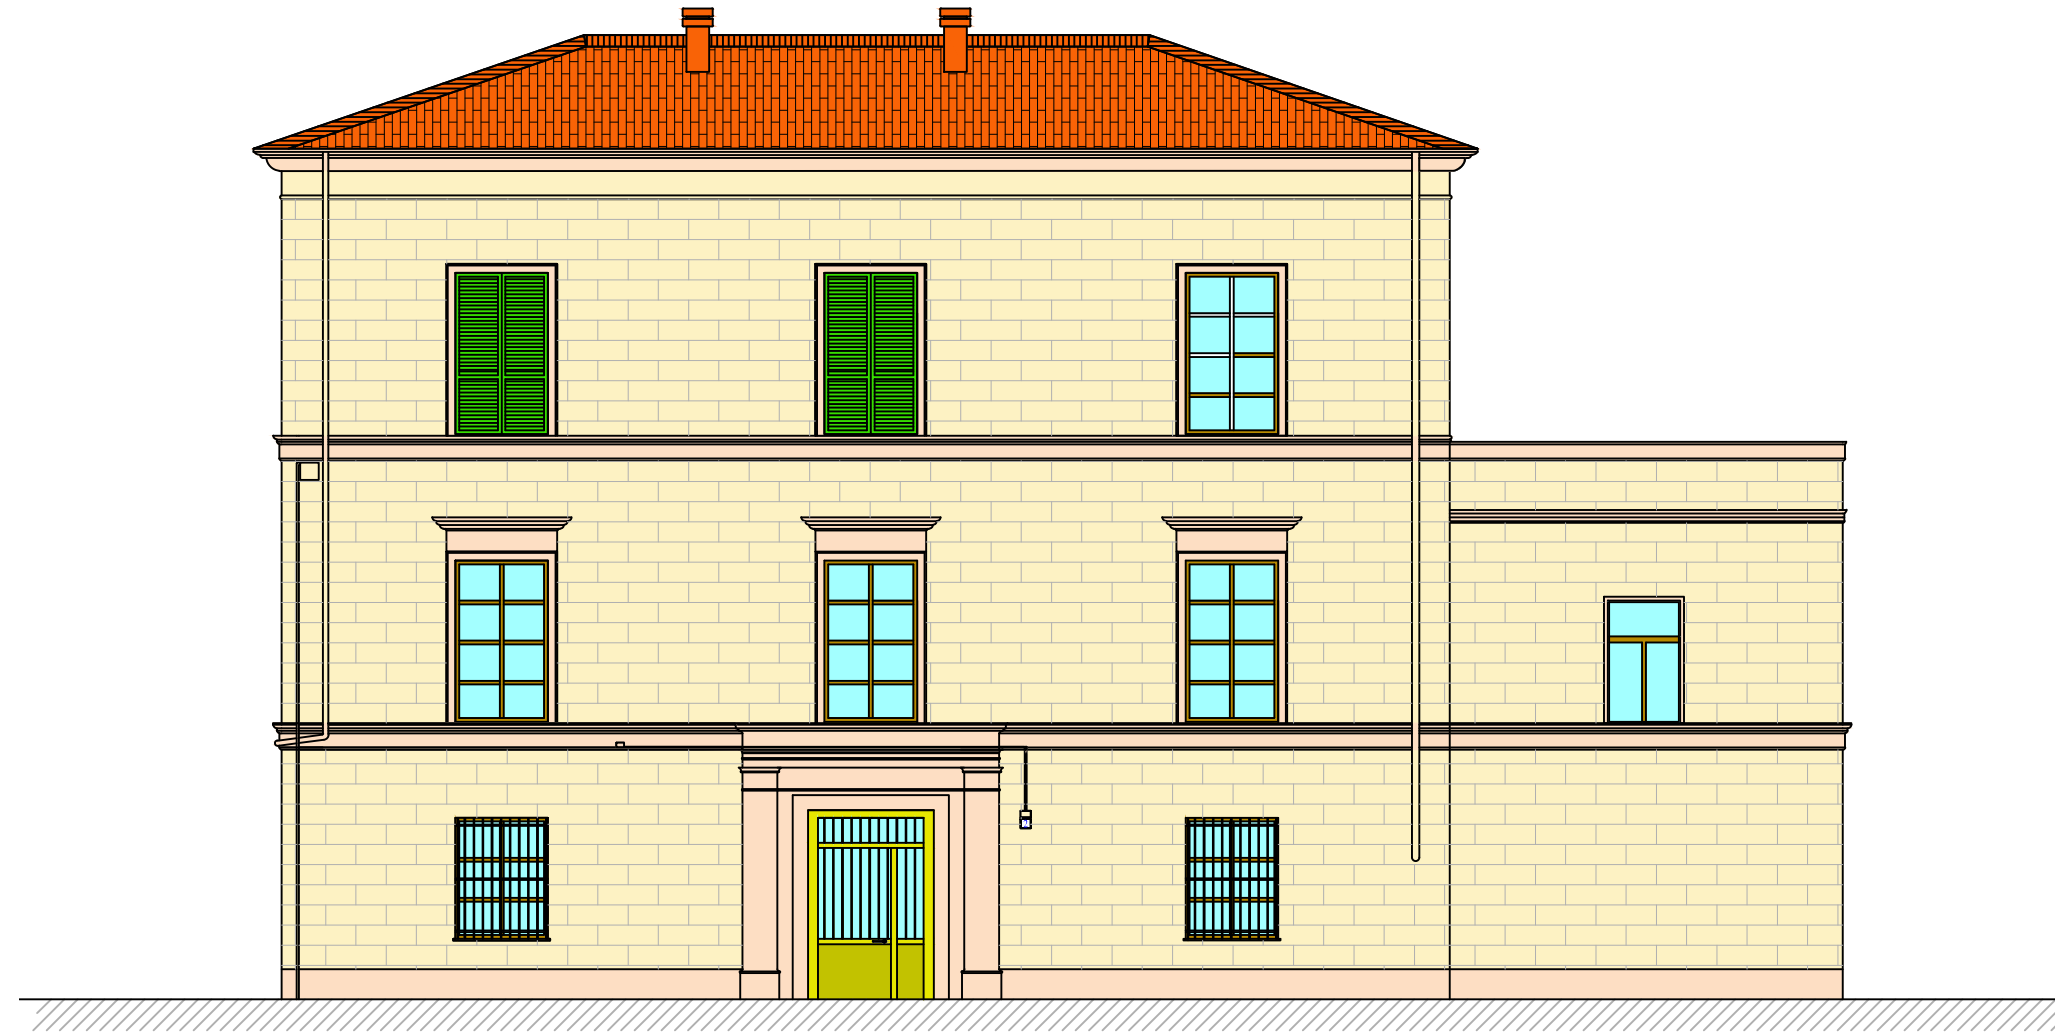

PROSPETTO B

Scala 1:100



PROSPETTO C

Scala 1:100




PROSPETTO D
Scala 1:100



PIANTA PRIMO PIANO

Scala 1:100

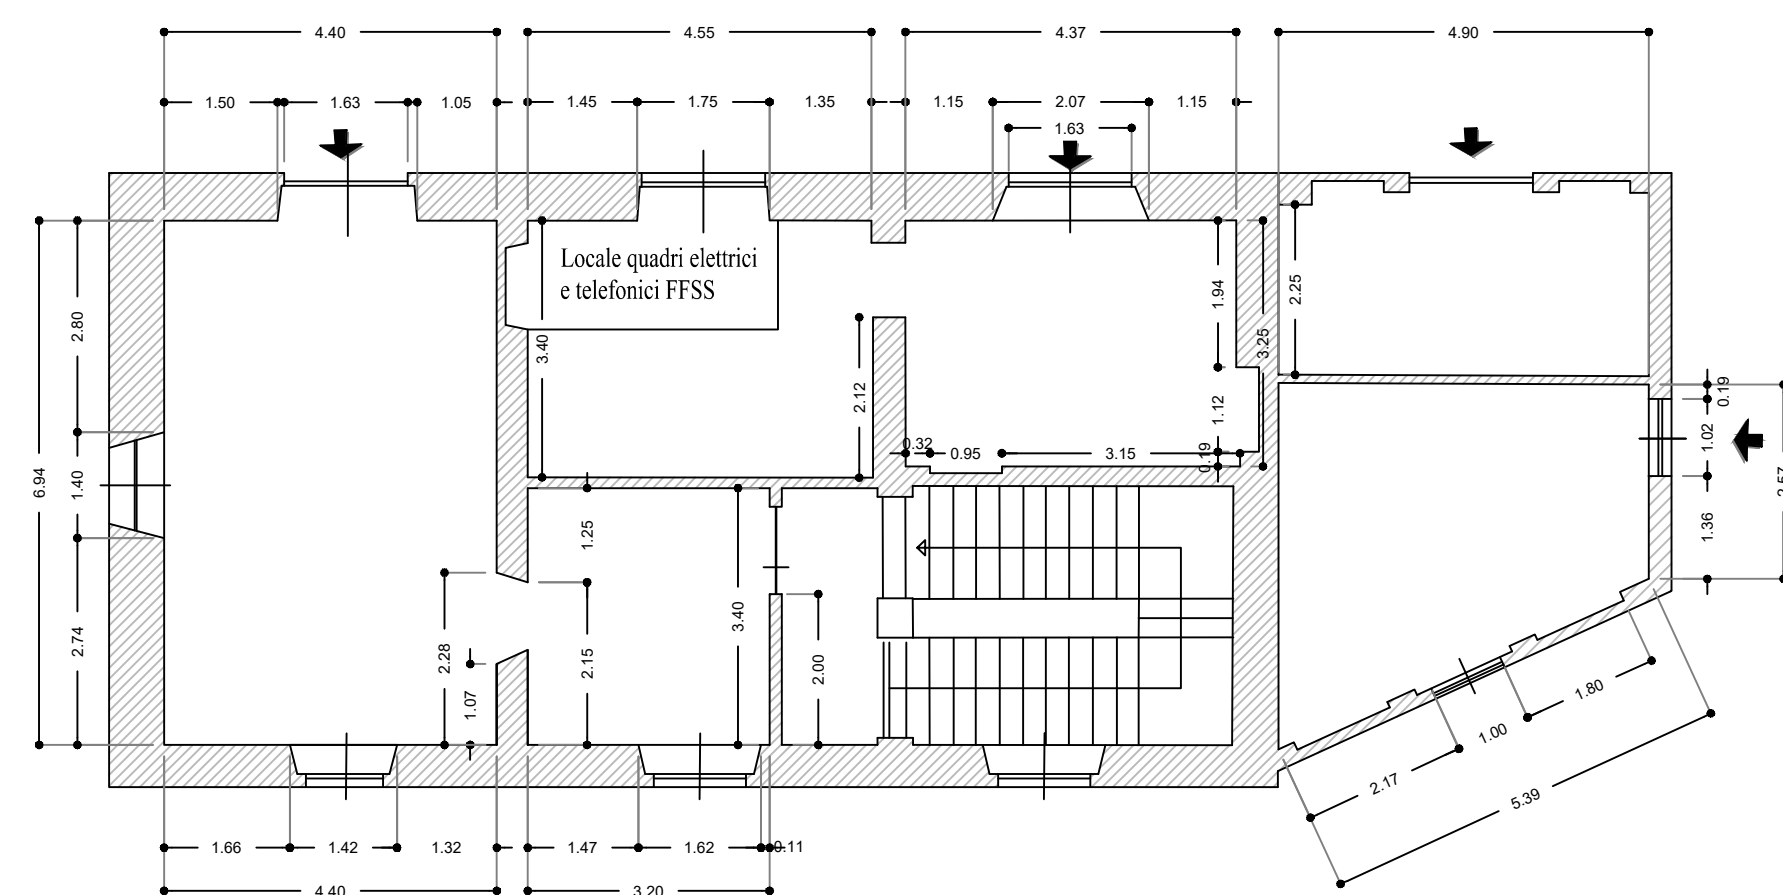



STUDIOGAGGERO

SAVONA Via Pia, 130R
Tel 019 829463 - Fax 019 8386702 - Cell 335/303133
Email ing.gaggero@libero.it

Tavola 3	<h2>COMUNE DI LAIGUEGLIA</h2>
	MANUTENZIONE STRAORDINARIA LOCALI EX STAZIONE FERROVIARIA DA ADIBIRE A INFOPOINT/SCUOLA PESCA
	PROSPETTI E Pianta di STATO ATTUALE
	<div style="border: 1px solid black; padding: 5px;">N.P. 1940</div> <div style="border: 1px solid black; padding: 5px;">SCALA: 1:100</div> <div style="text-align: right; padding-right: 10px;"> Dott. Ing. Paolo Gaggero C.F. GGGLPLA49R27HGBM Collaboratore Dott. Ing. <u>Odo Rossi</u> </div>
APRILE 2017	File:\LAVORI\NP_1940\SCUOLA PESCA

