



PROSPETTO A
Scala 1:100

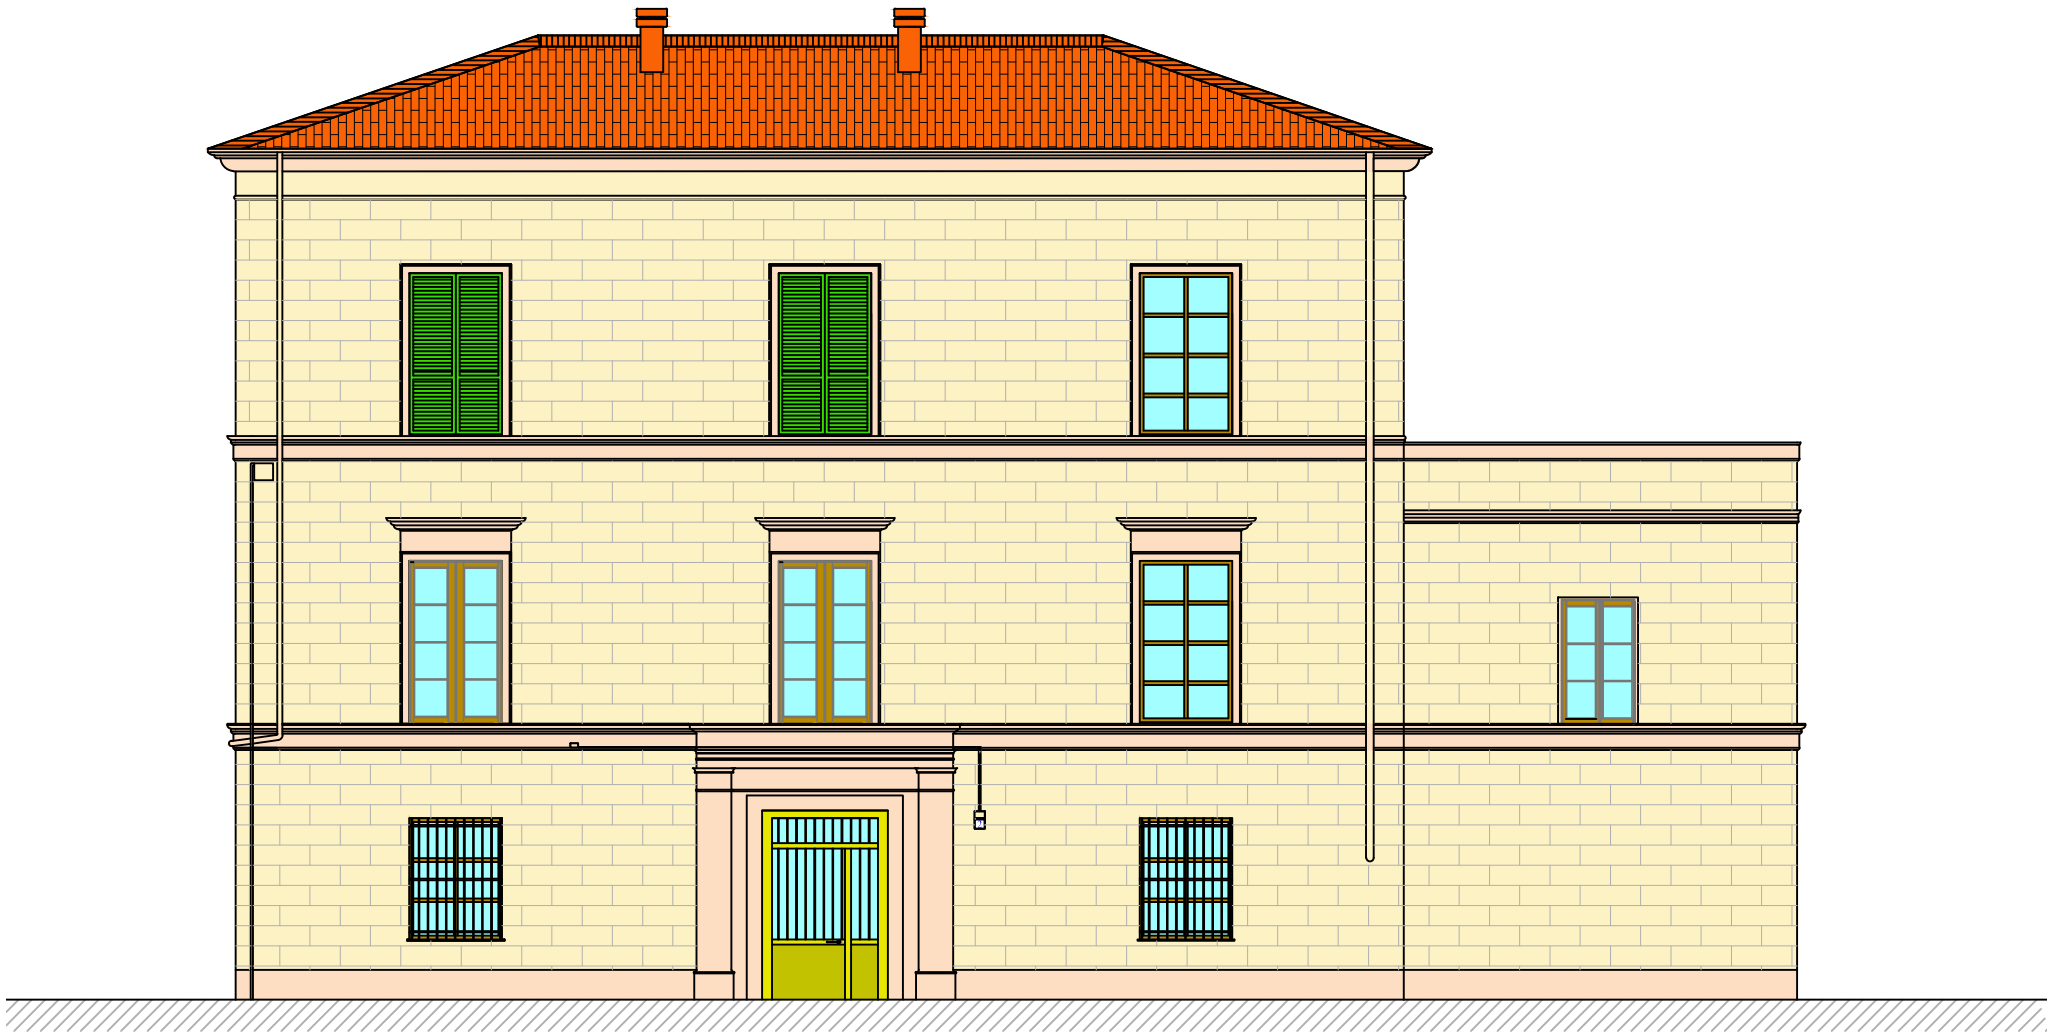

PROSPETTO B
Scala 1:100




PROSPETTO C
Scala 1:100

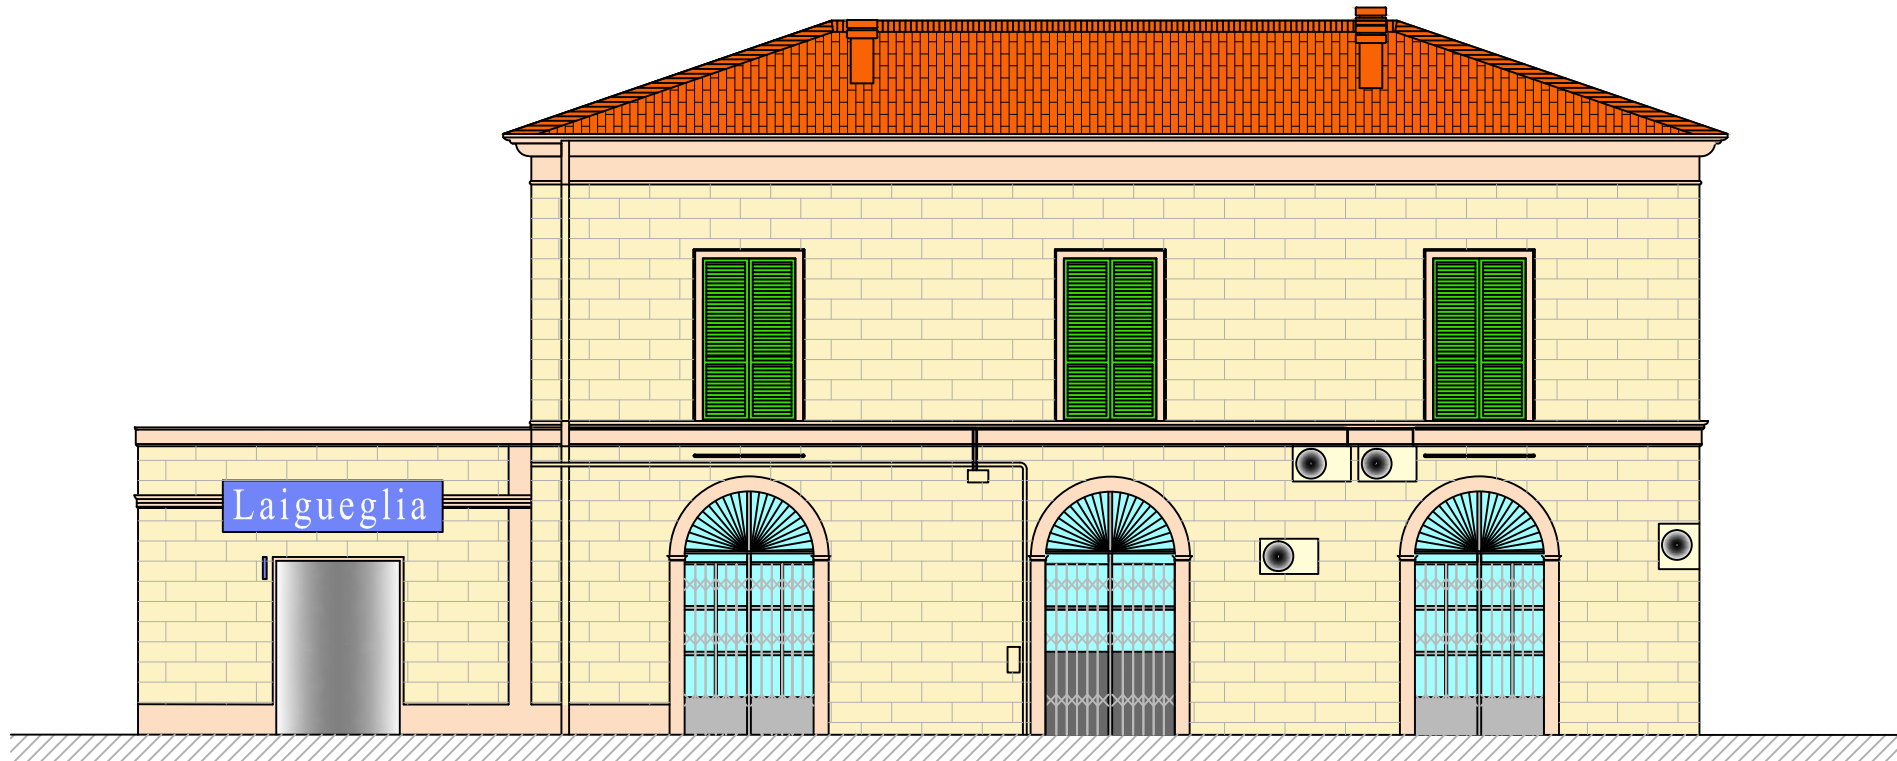

PROSPETTO D
Scala 1:100



PIANTA PRIMO PIANO
Scala 1:100

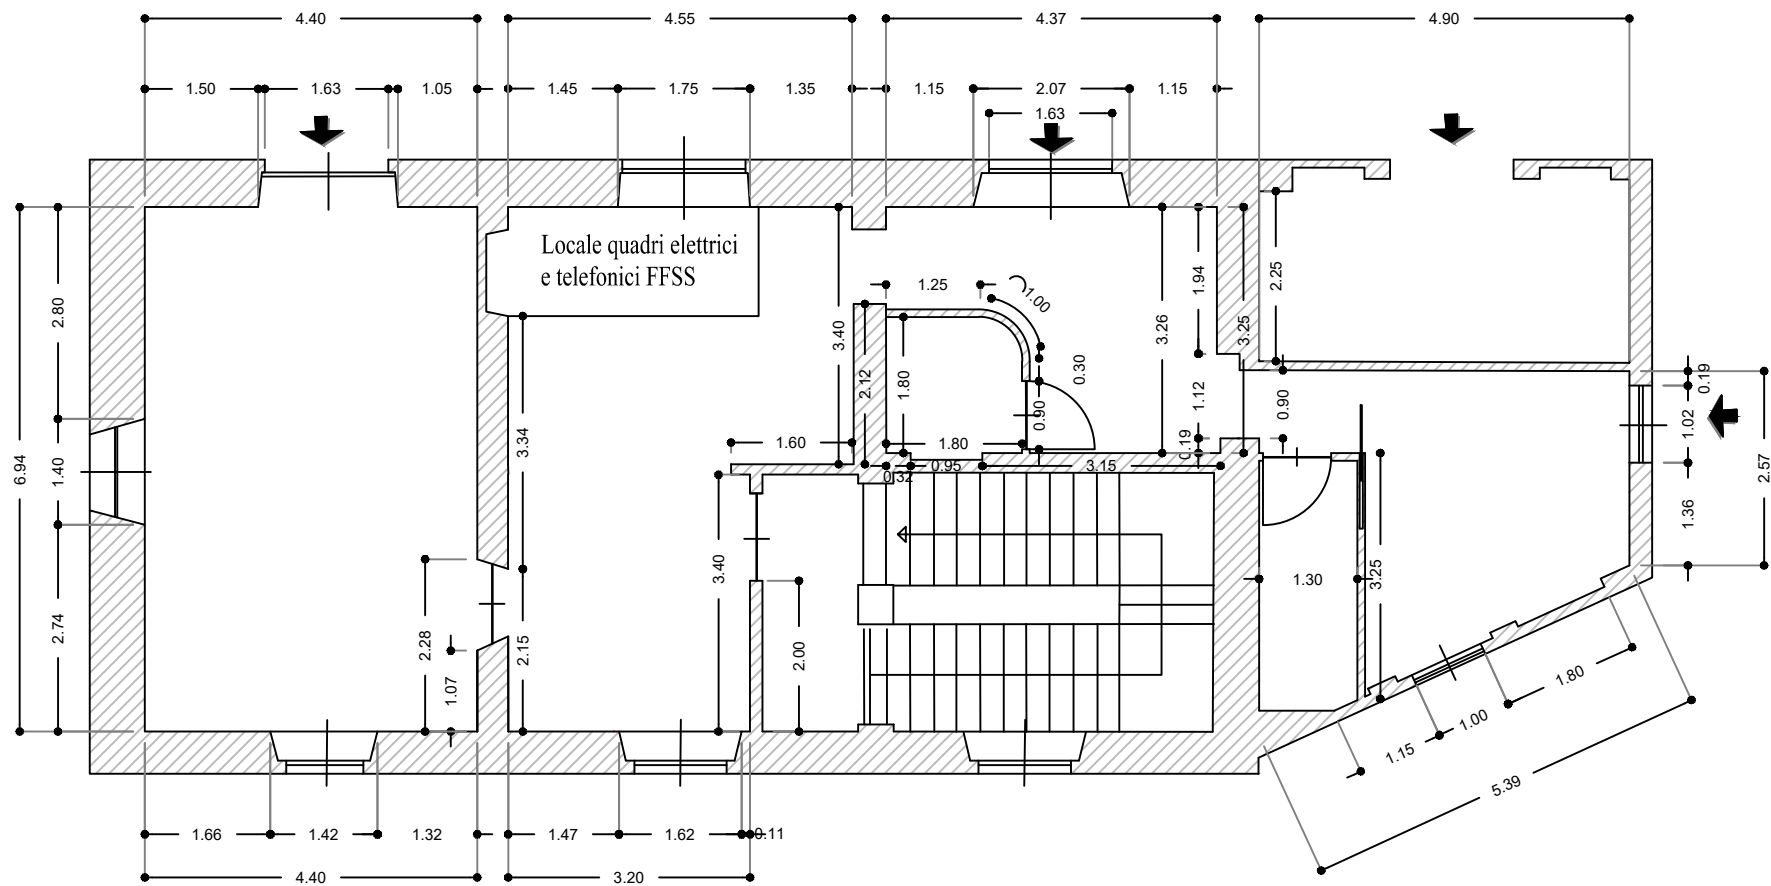

		STUDIOGAGGERO	
SAVONA Via Pia, 130R Tel 019 829463 - Fax 019 8386702 - Cell 335/303133 Email ing.gaggero@libero.it			
Tavola 4	COMUNE DI LAIGUEGLIA		
	MANUTENZIONE STRAORDINARIA LOCALI EX STAZIONE FERROVIARIA DA ADIBIRE A INFOPOINT/SCUOLA PESCA		
	PROSPETTI E PIANTE DI PROGETTO		
	N.P. 1940	SCALA: 1:100	Dott. Ing. Paolo Gaggero C.F. GGPLA48R727H634
APRILE 2017	File:\LAVORI\NP_1940\SCUOLA PESCA		Collaboratore Dott. Ing. Leo Rossi