

PROSPETTO A
Scala 1:100




PROSPETTO B

Scala 1:100




PROSPETTO C


Scala 1:100

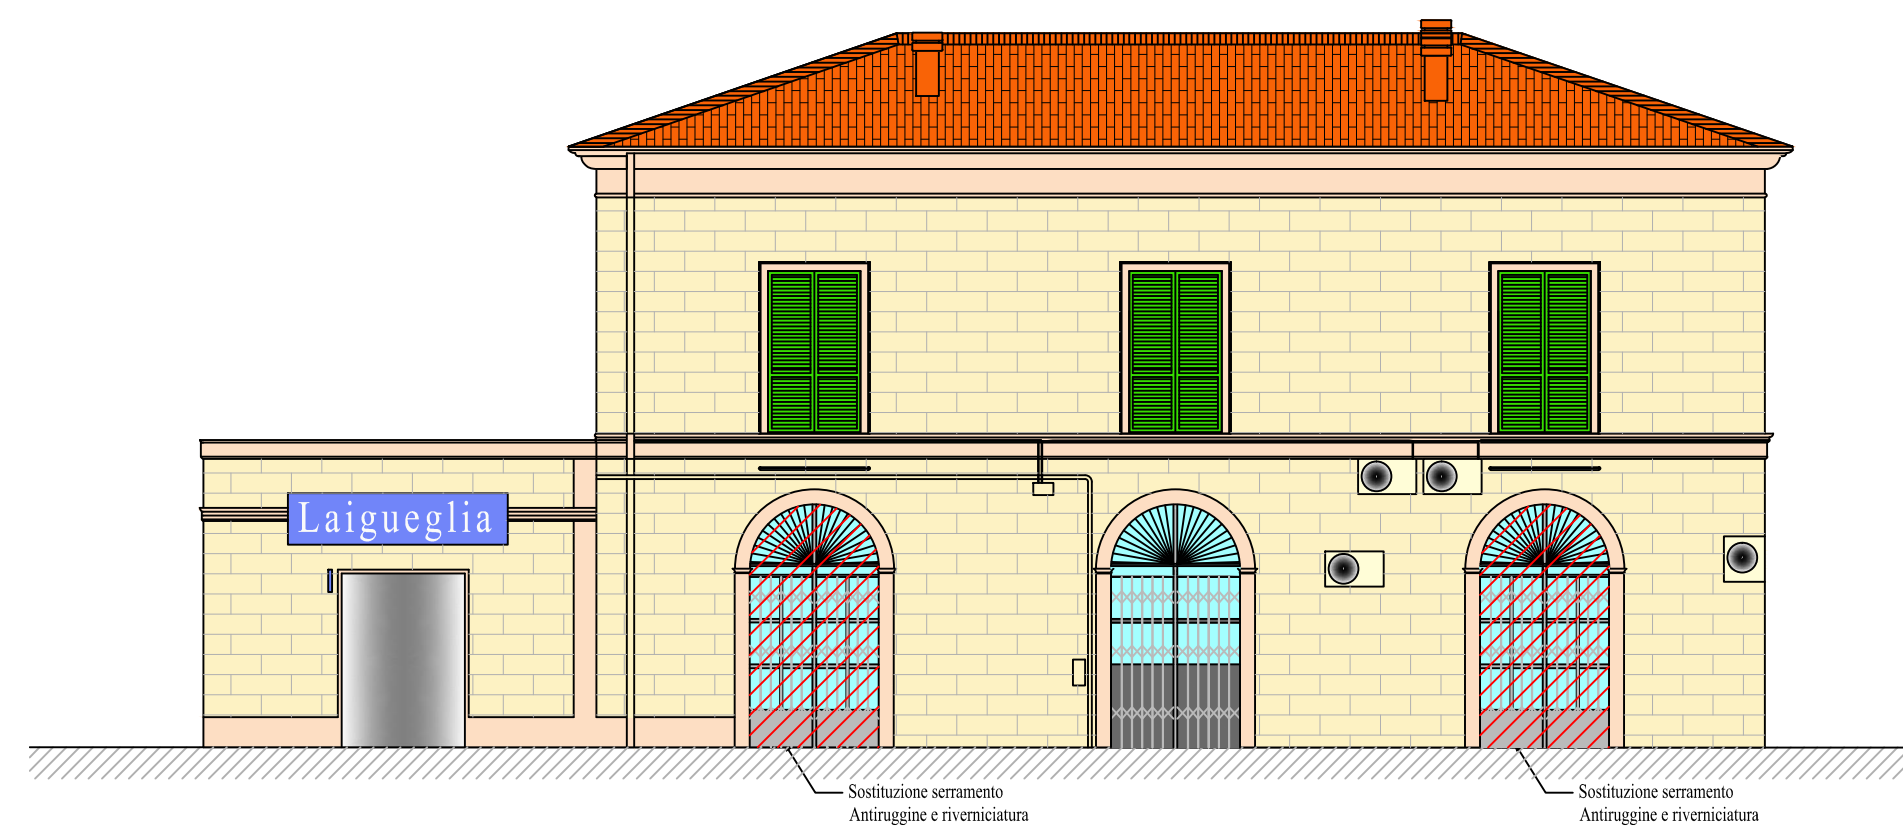

PROSPETTO D
Scala 1:100

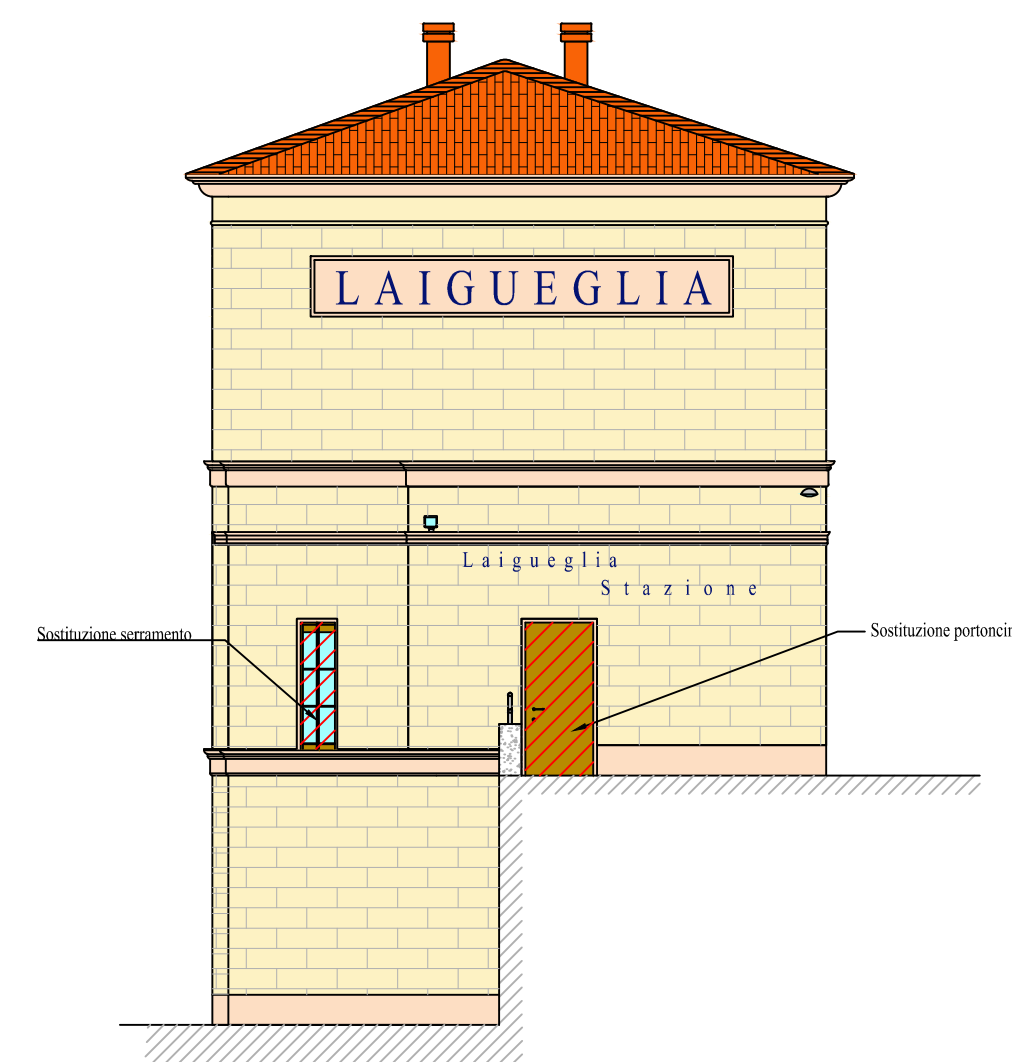

PIANTA PRIMO PIANO
Scala 1:100

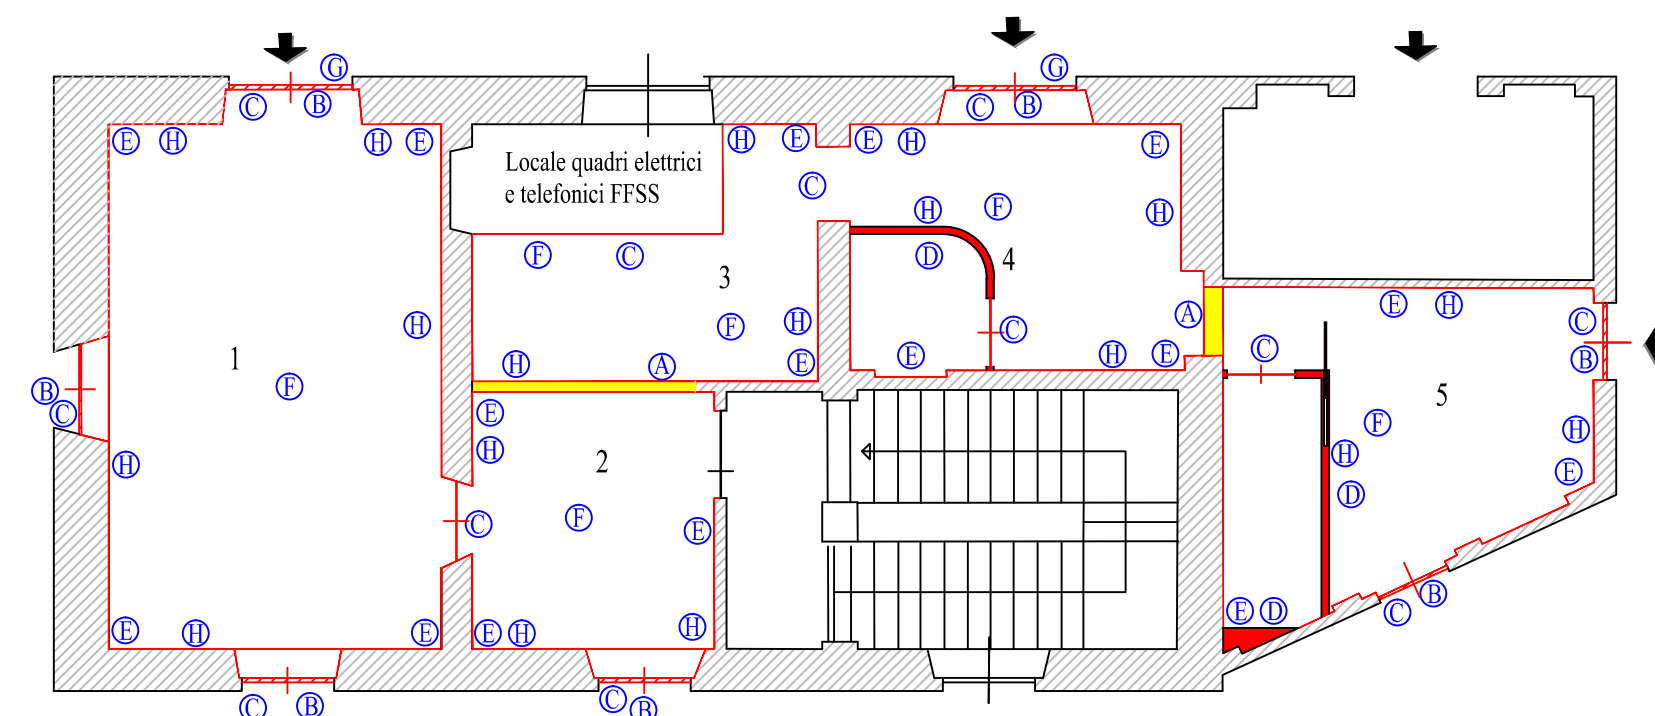

- Ⓐ Demolizione muratura esistente
- Ⓑ Rimozione serramento e telaio
- Ⓒ Nuovo serramento e telaio
- Ⓓ Nuova muratura in cls cellulare espanso
- Ⓔ Rasatura e tinteggiatura
- Ⓕ Rifacimento massetto e pavimentazione in gres porcellanato
- Ⓖ Pulitura, applicazione antiruggine e verniciatura inferriate
- Ⓗ Posa di zoccolo battiscopa

-  Demolizioni
 Costruzioni



STUDIOGAGGERO

**SAVONA Via Pia, 130R
Tel 019 829463 - Fax 019 8386702 - Cell 335/303133
Email ing.gaggero@libero.it**

Tavola 5	COMUNE DI LAIGUEGLIA
----------	----------------------

**MANUTENZIONE STRAORDINARIA LOCALI EX STAZIONE
FERROVIARIA DA ADIBIRE A INFOPoint/SCUOLA PESCA**

PROSPETTI E Pianta di RAFFRONTO - STATO ATTUALE PROGETTO



N.P. 1940

SCALA: 1:100

Dott. Ing. Paolo Gaggero
 C.F. GGGLPA48R27H5804K
 Collaboratore Dott. Ing. Ugo Rossi

FileIt:\LAVOR\NP_1940\SCUOLA PESCA

APRILE 2017