



**SITUAZIONE NORMALMENTE APERTA** NOTA: in corrispondenza dei mutelli esistenti, questi saranno dotati di un sistema di bloccaggio con seggio e derivella solidamente ancorati al fine di creare una nicchia d'aria di posizionamento del profilo. Il quale sarà dotato di tasselli chimicamente e/o meccanicamente ancorati al pavimento esistente, previo strido antimidria di tipo emenco

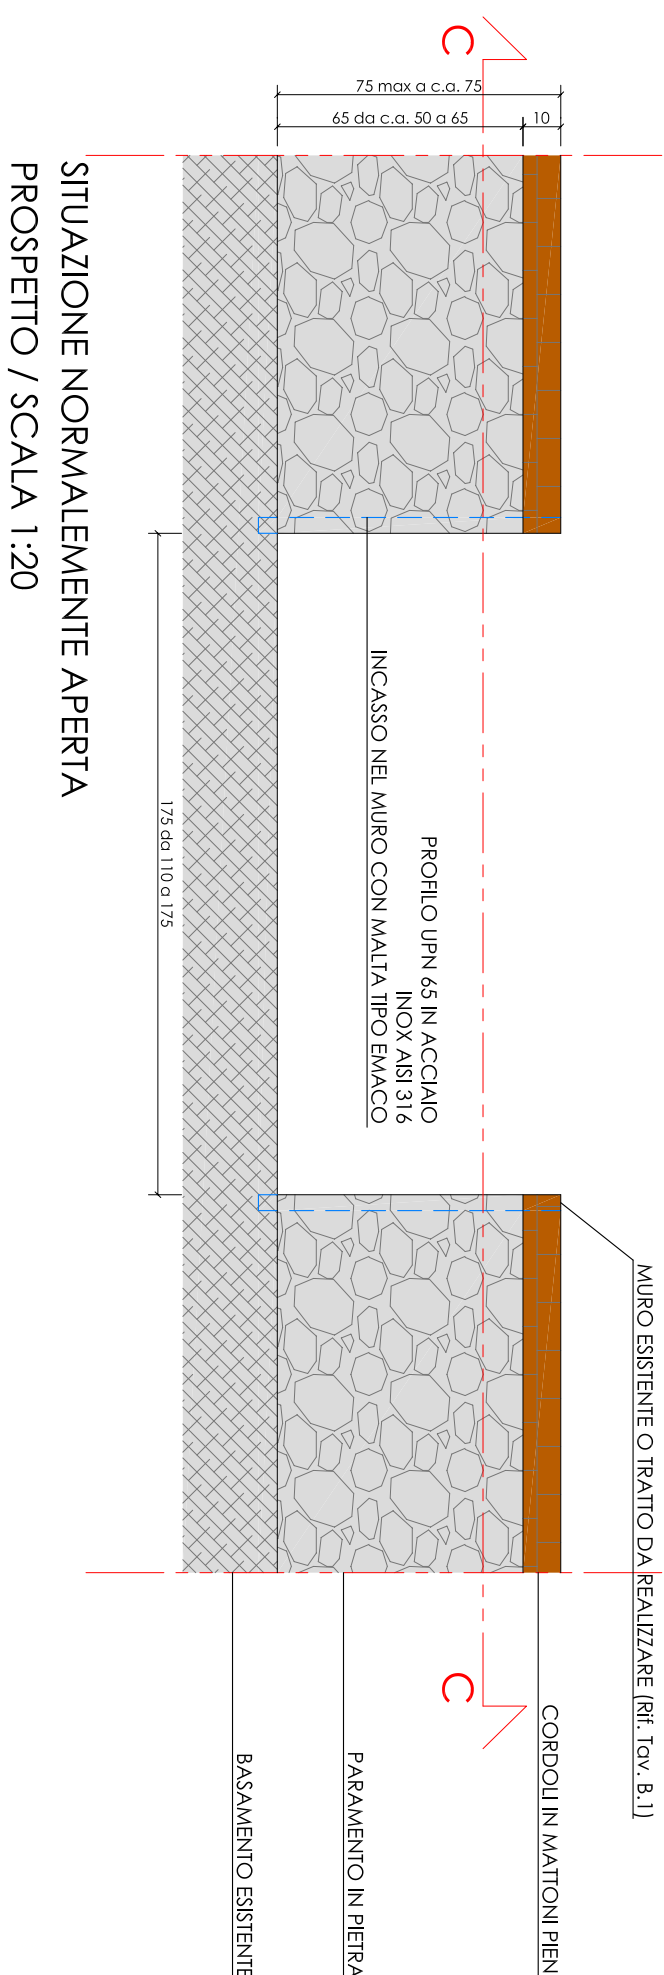


SITUAZIONE NORMALMENTE APERTA  
PROSPETTO / SCALA 1:20

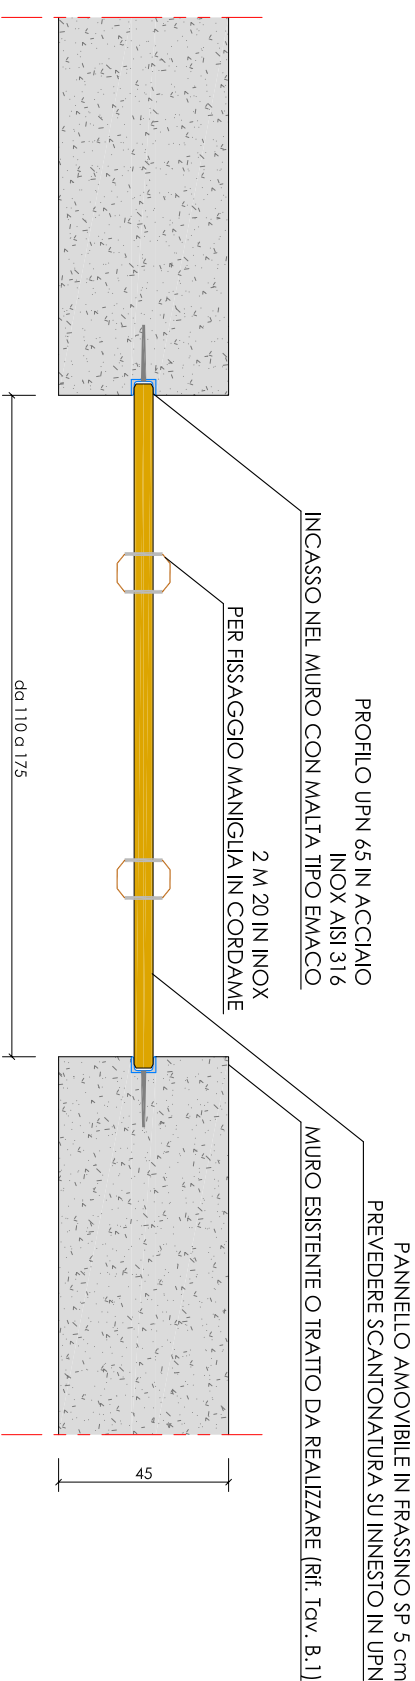


SITUAZIONE DI ALLERTA O PRESENZA EVENTI SIGNIFICATIVI

SEZIONE C-C / SCALA 1:20

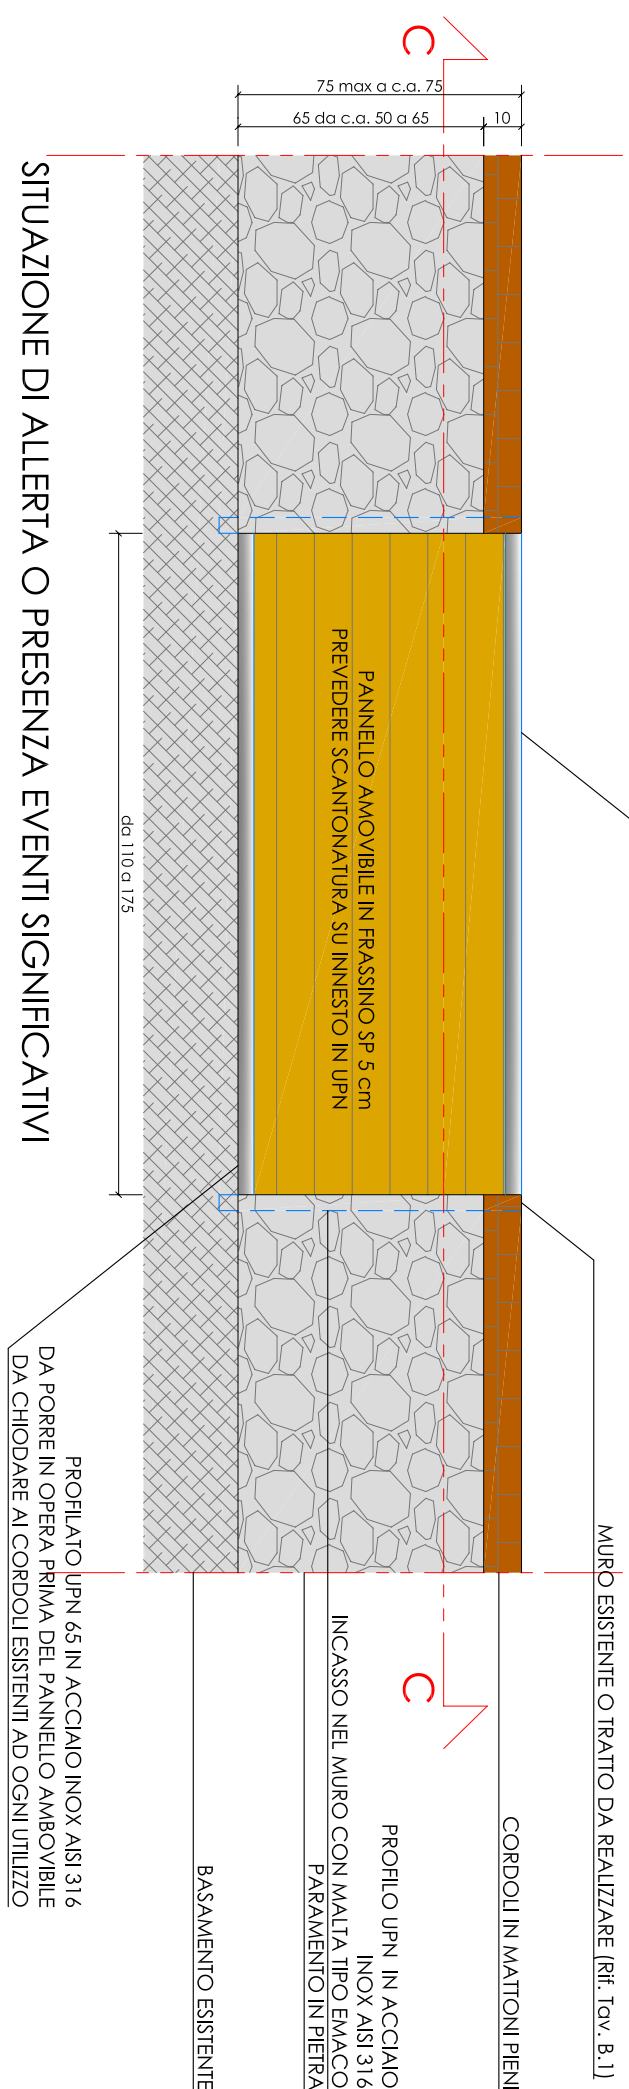


SITUAZIONE DI ALLERTA O PRESENZA EVENTI SIGNIFICATIVI  
PROSPETTO / SCALA 1:20

## PARTICOLARE 1 PANNELLI SINGOLI

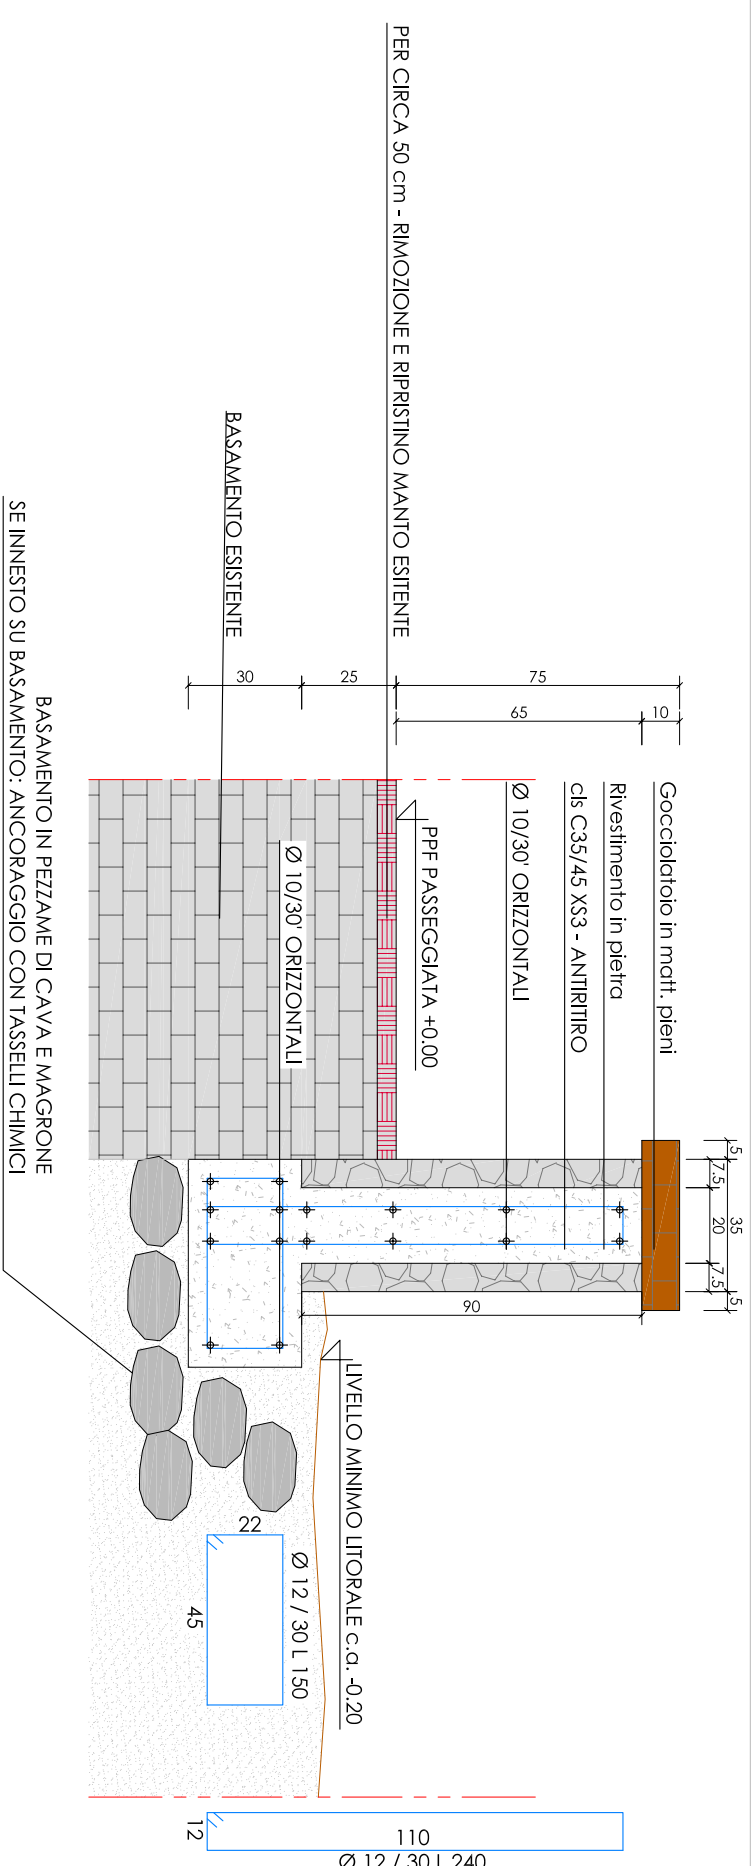


SEZIONE - SCALA 1:20

### PARTICOLARE 3 CHIUSURE VARCHI CON MURATURA IN OPERA

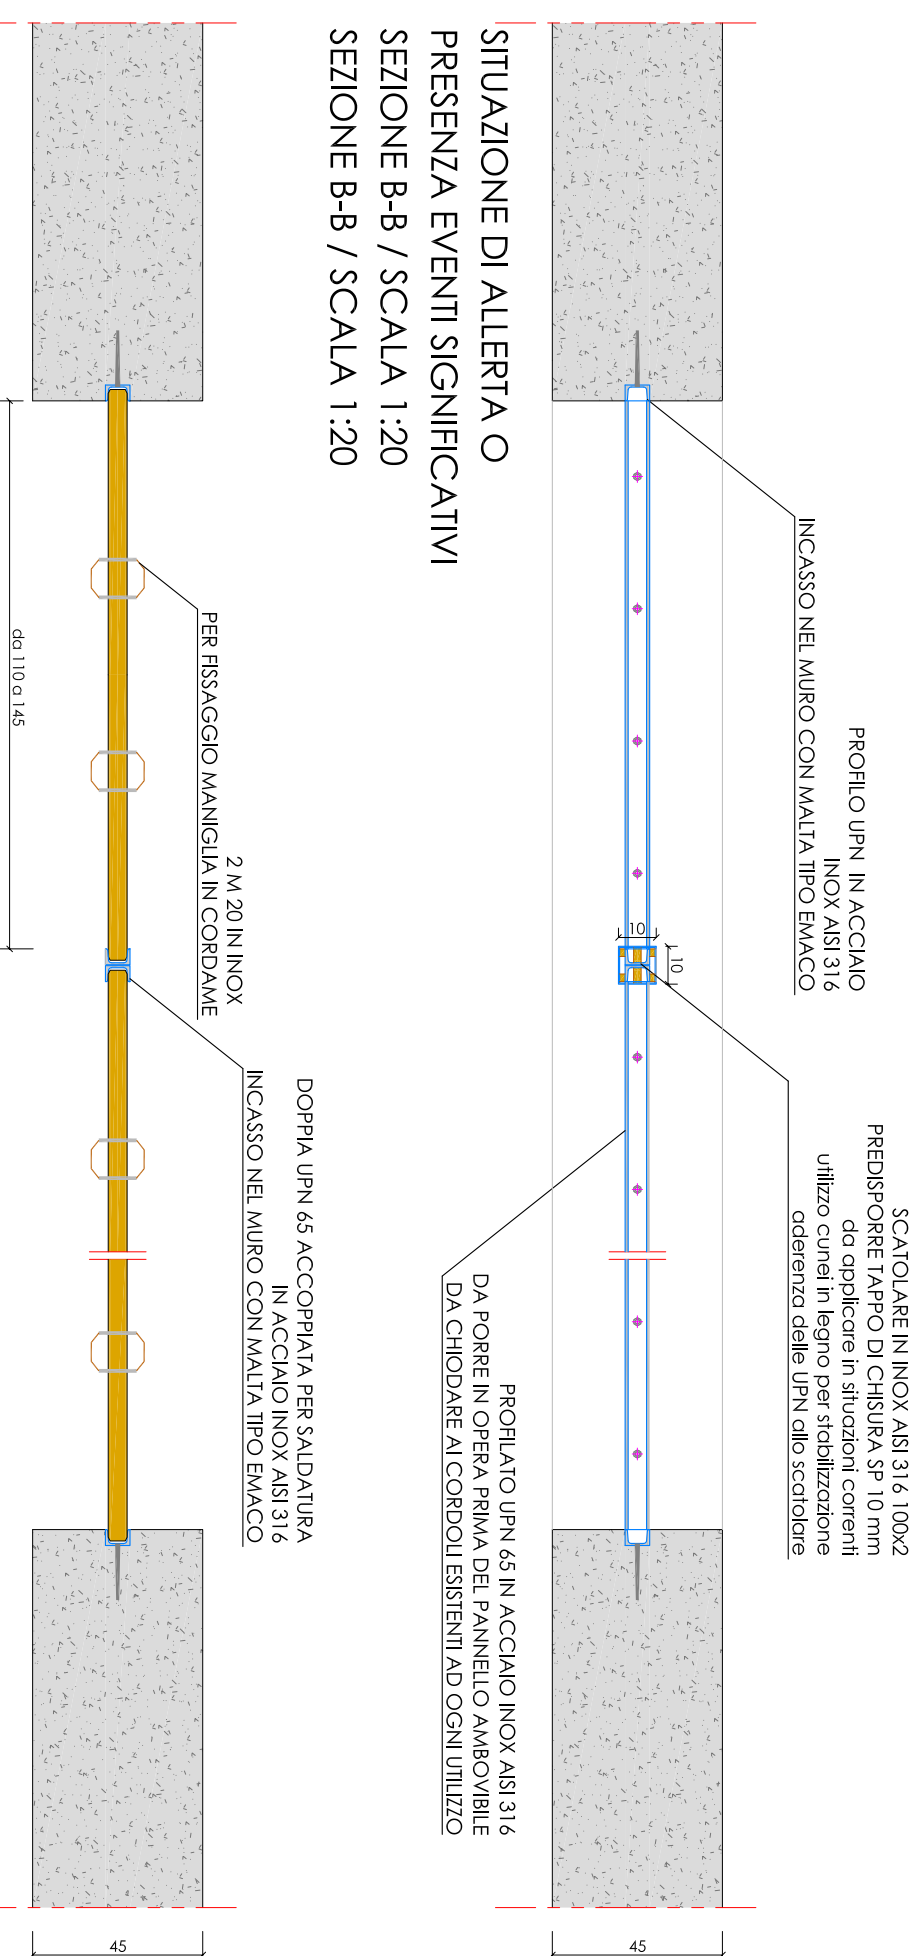

SITUAZIONE DI ALLERTA O  
PRESENZA EVENTI SIGNIFICATIVI


SEZIONE B-B / SCALA 1:20  
SEZIONE B-B / SCALA 1:20

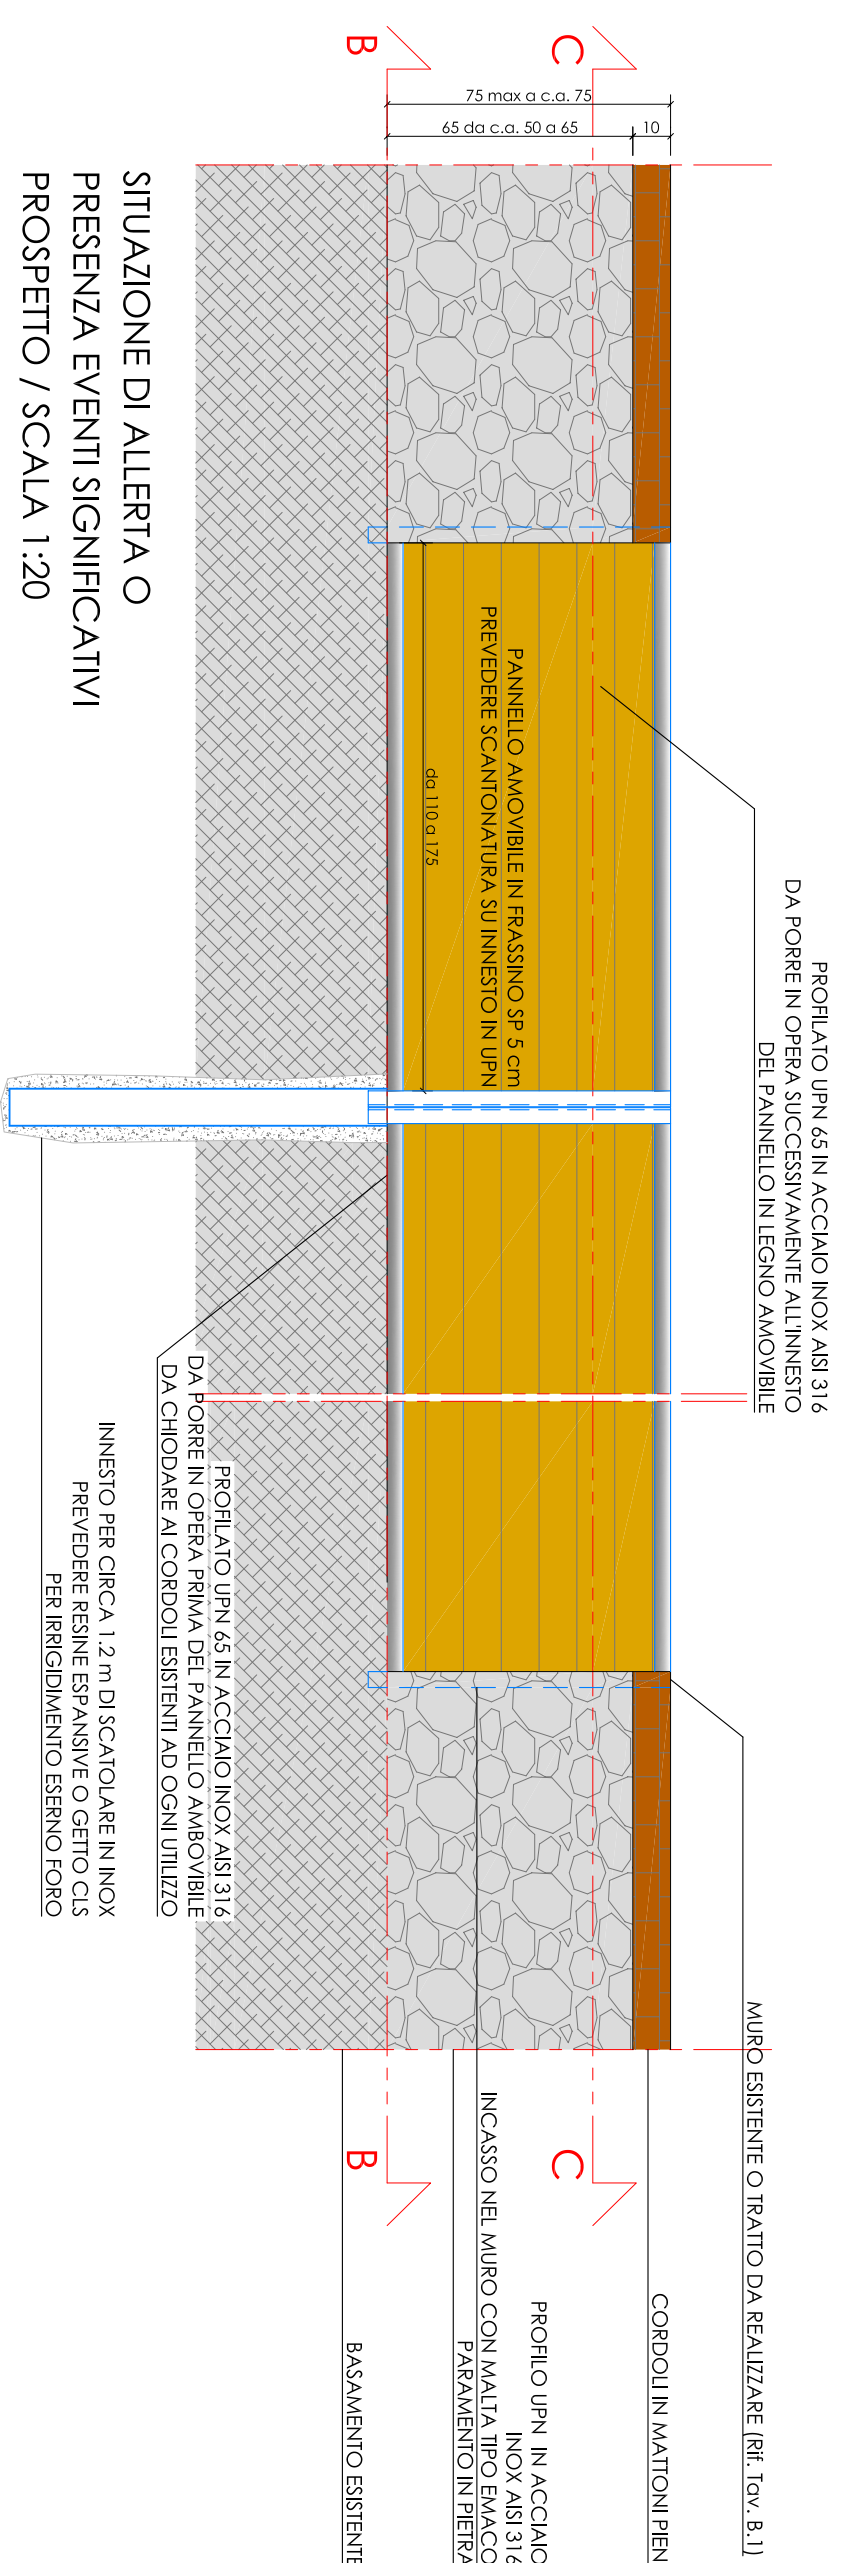

SITUAZIONE DI ALLERTA O  
PRESENZA EVENTI SIGNIFICATIVI

PROSPETTO / SCALA 1:20

## PARTICOLARE 2 PANNELLI ACCOPPIATI

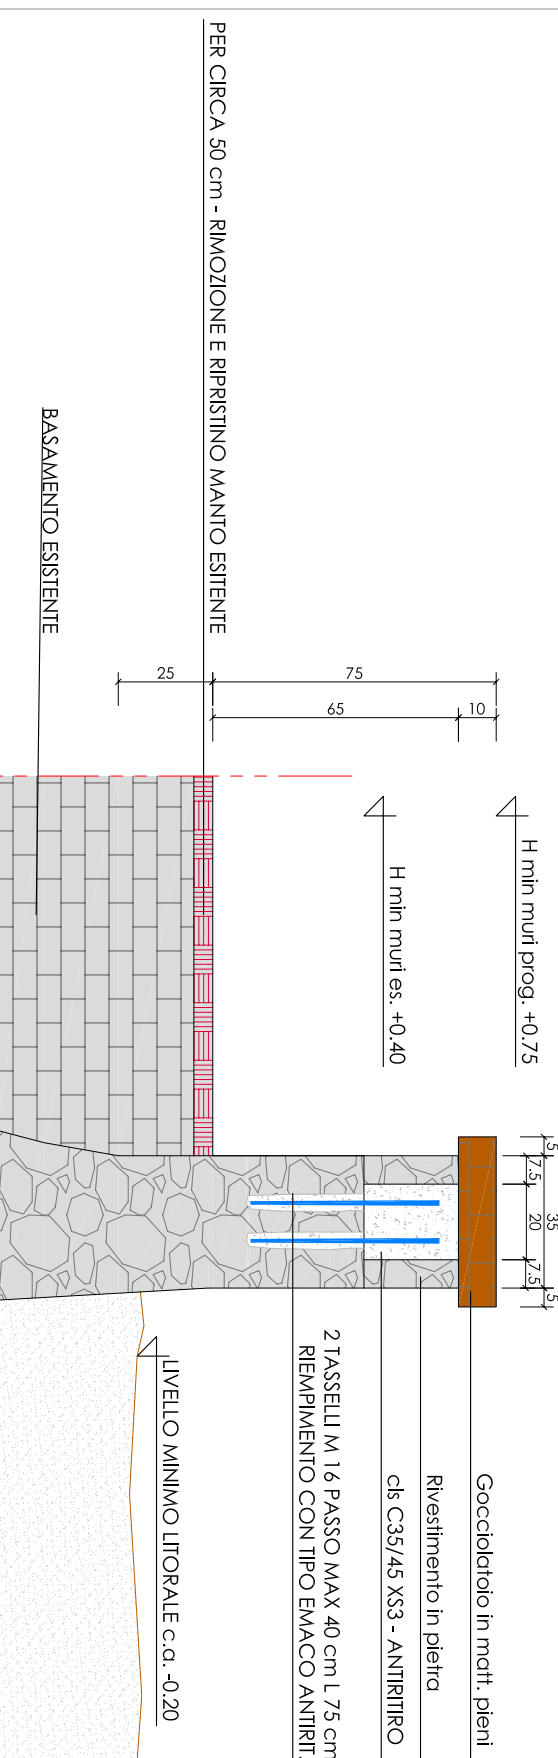

SEZIONE - SCALA 1:20

PARTICOLARE 4 RIALZO MURI ESISTENTI DA AREA GIOCHI A OVEST BAGNI "IL MOLO"

PROGETTO DEFINITIVO	NOVEMBRE 2021



SAVONA Via Pia, 130R  
Tel 019 829463 - Fax 019 8386702 - Cell 335/303133  
Email [ing.gaggero@ilbero.it](mailto:ing.gaggero@ilbero.it)

Tav. B.2

**COMUNE DI LAIGUEGLIA**

**RADICAMENTO ED ALLUNGAMENTO DI PENNELLINI MASSI NATURALI, OPERE DI DIFESA DEL CENTRO ABITATO DI LAIGUEGLIA A SEGUITO DEGLI ECCEZIONALI EVENTI METEOROLOGICI CHE HANNO INTERESSATO IL TERRITORIO DELLA REGIONE LIGURIA NEI GIORNI 29 E 30 OTTOBRE 2018 - ODPC N.**

036/201  
11 LOTTO

## DETTAGLI TIPOLOGICI CHIUSURE VAF

SCALA: 1:20

NP 2217

P	Dott. Ing. Paolo MACCARI
	Dott. Ing. Alessandro BARBERO
	Dott. Ing. Luca ROSSI
Dott. Geol.	Alberto DISSINO