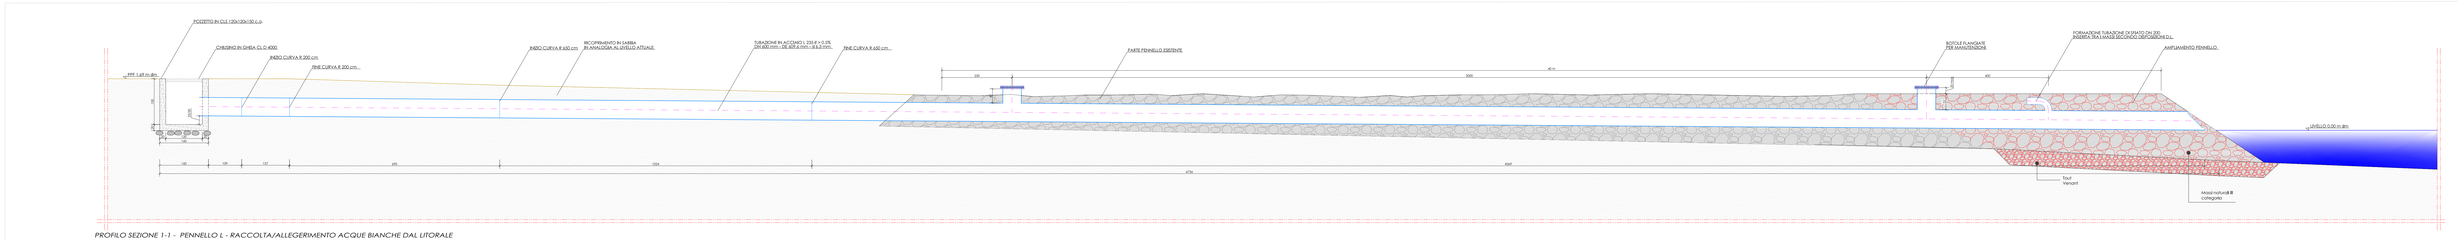

PROFILO SEZIONE 1-1 - PENNELLO L - RACCOLTA/ALLEGERIMENTO ACQUE BIANCHE DAL LITORALE

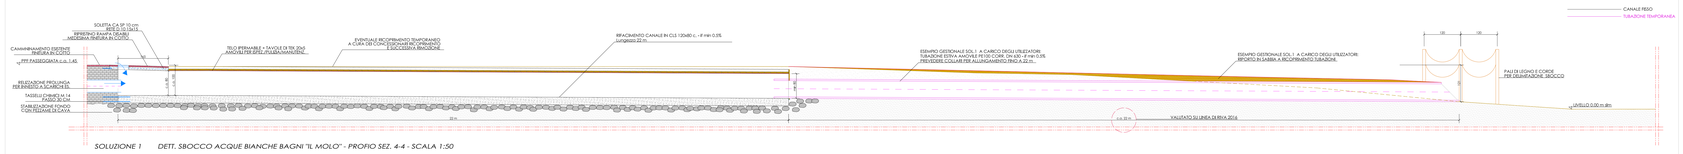

SOLUZIONE 1 DETT. SBOCCO ACQUE BIANCHE BAGNI "IL MOLO" - PROFIO SEZ. 4-4 - SCALA 1:50

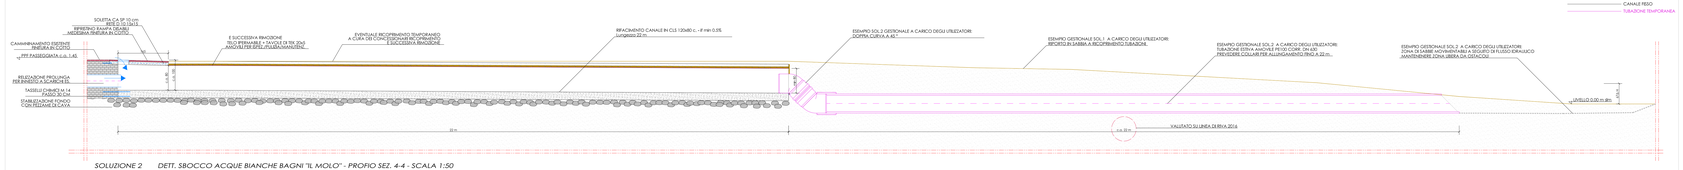

SOLUZIONE 2 DETT. SBOCCO ACQUE BIANCHE BAGNI "IL MOLO" - PROFIO SEZ. 4-4 - SCALA 1:50

NB: VERIFICARE MISURE E TRACCIAMENTI IN CANTIERE

PROGETTO ESECUTIVO — NOVEMBRE 2021

STUDIOGAGGERO
SAVONA Via Pia, 130R
Tel 019 829463 - Fax 019 838702 - Cell 335/303133
Email ing.gaggero@libero.it

Tav. I.5

COMUNE DI LAIGUEGLIA

RADICAMENTO ED ALLUNGAMENTO DI PENNELLI IN MASSI NATURALI, OPERE DI DIFESA DEL CENTRO ABITATO DI LAIGUEGLIA A SEGUITO DEGLI ECCEZIONALI EVENTI METEROLOGICI CHE HANNO INTERESSATO IL TERRITORIO DELLA REGIONE LIGURIA NEI GIORNI 29 E 30 OTTOBRE 2018 - ODCP N. 558/2018
II FATTO

PROFILI QUOTATI SCARICHI - SEZ. 1-1 e SEZ. 4-4

N.P. 2217 — SCALA: 1:50

NOVEMBRE 2021 — FILE: archivio/NP 2217

RTP: Dott. Ing. Paolo GAGGERO; Dott. Ing. Luca GAGGERO; Dott. Geol. Alessandro BIANCO

ORDINE DEGLI INGEGNERI DELLA PROVINCIA DI SAVONA
GAGGERO PAOLO
SEZIONE A
SETTORE CIVILE E AMBIENTALE