


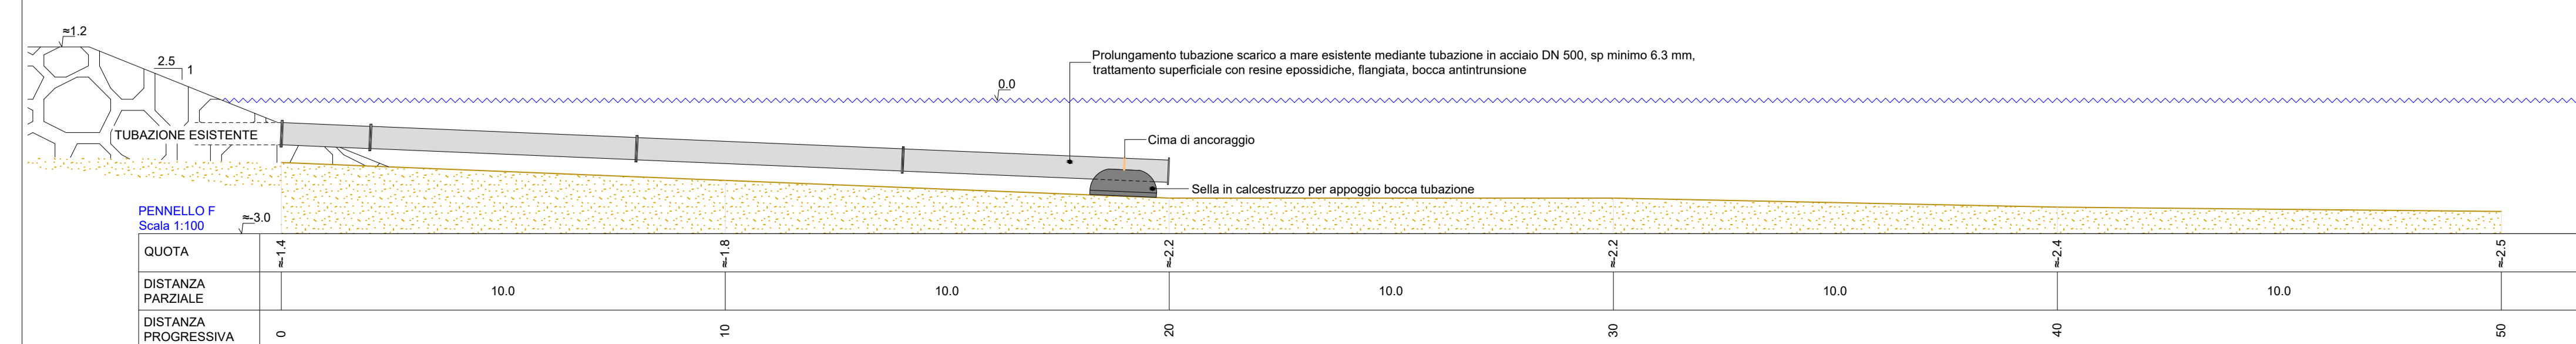
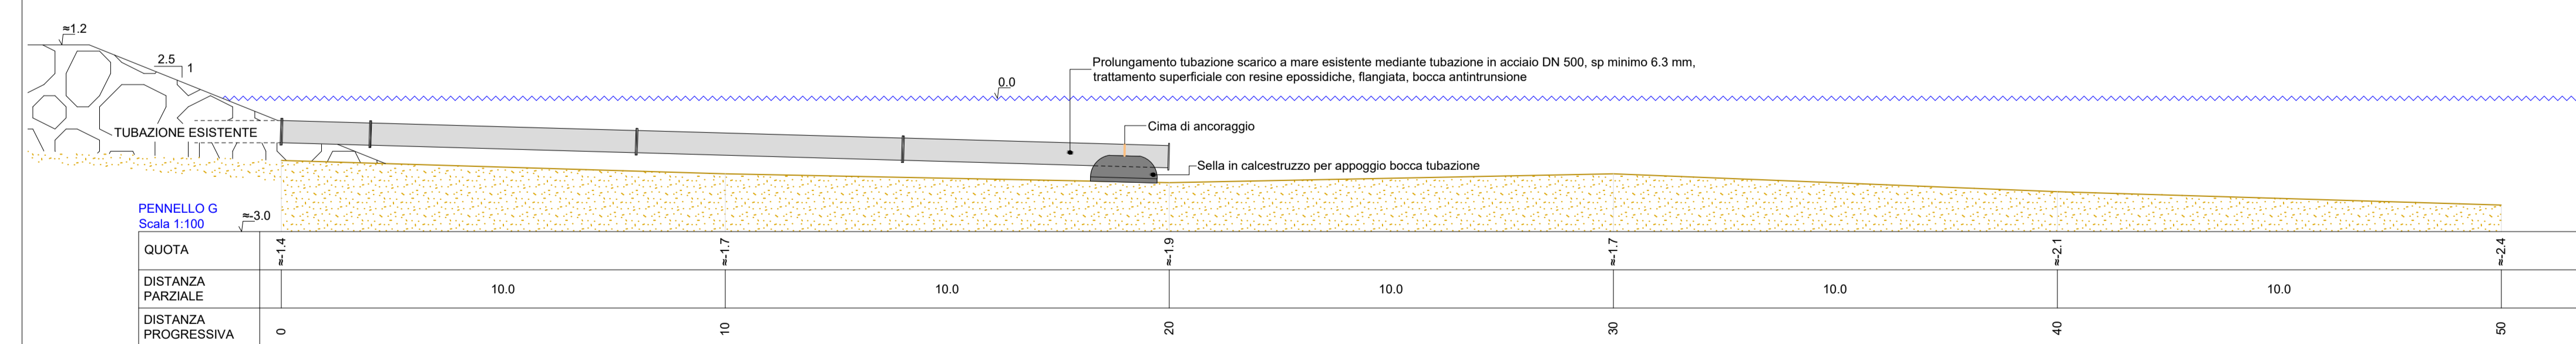
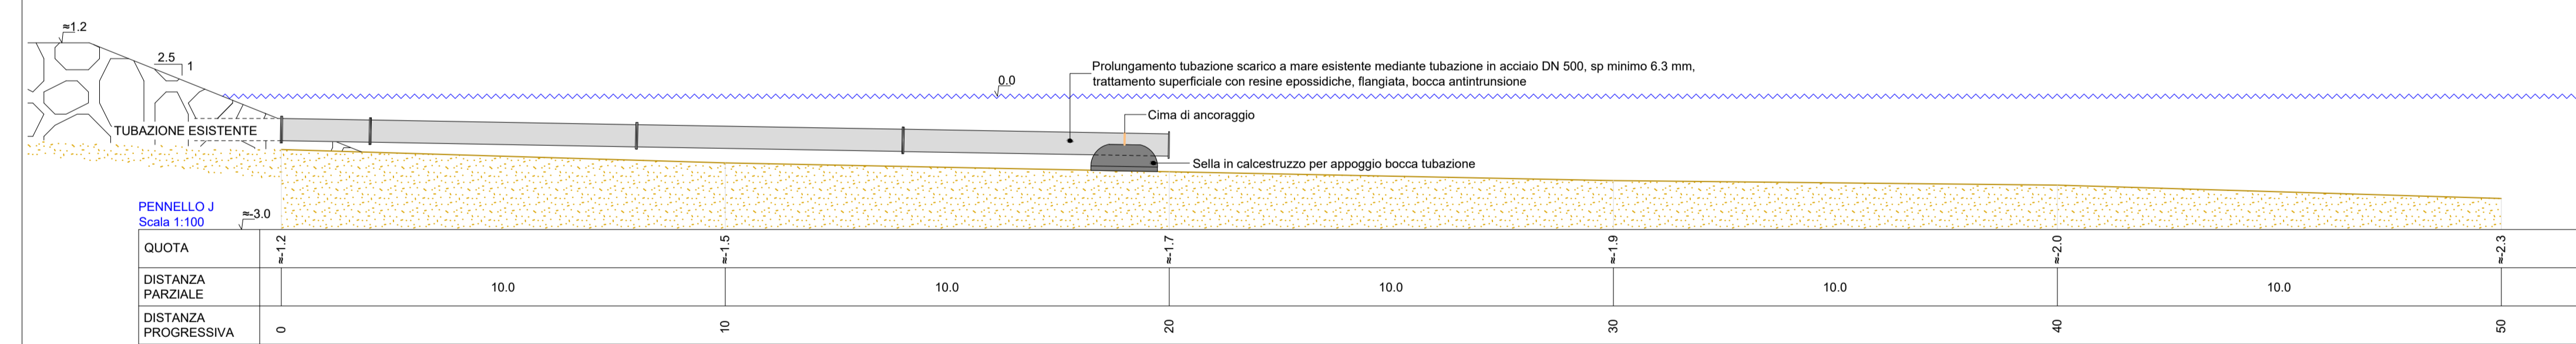
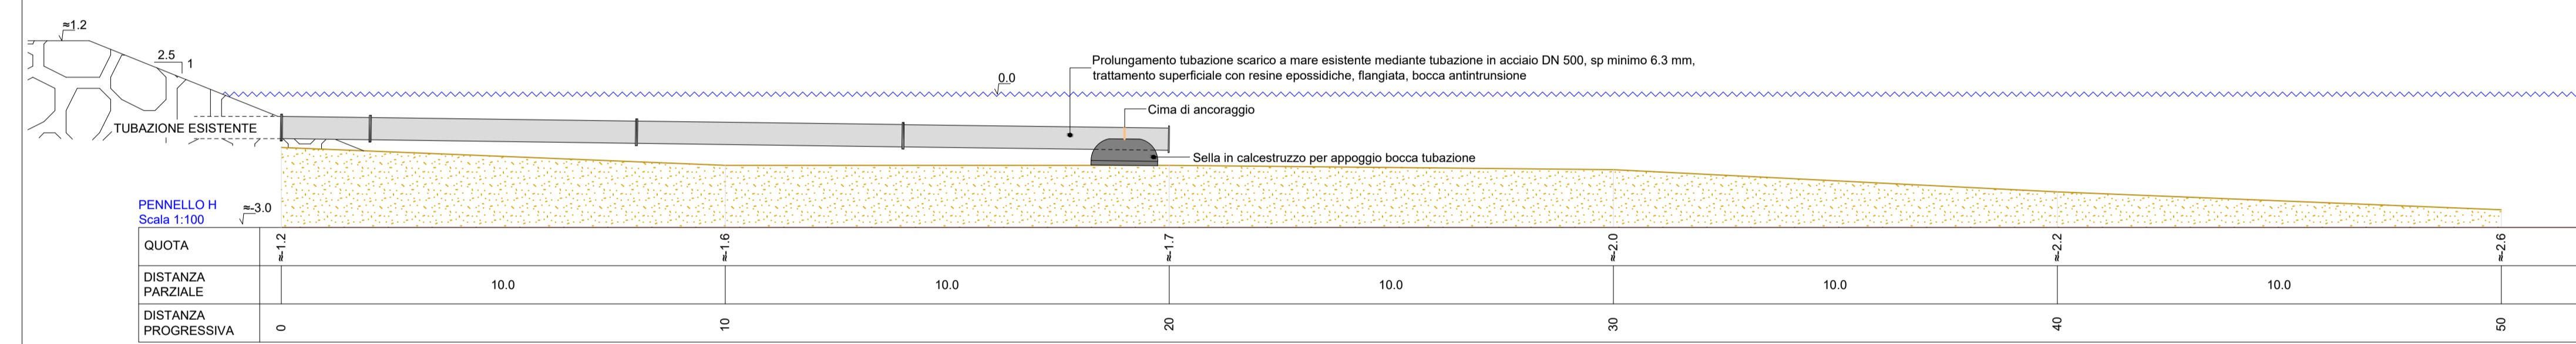
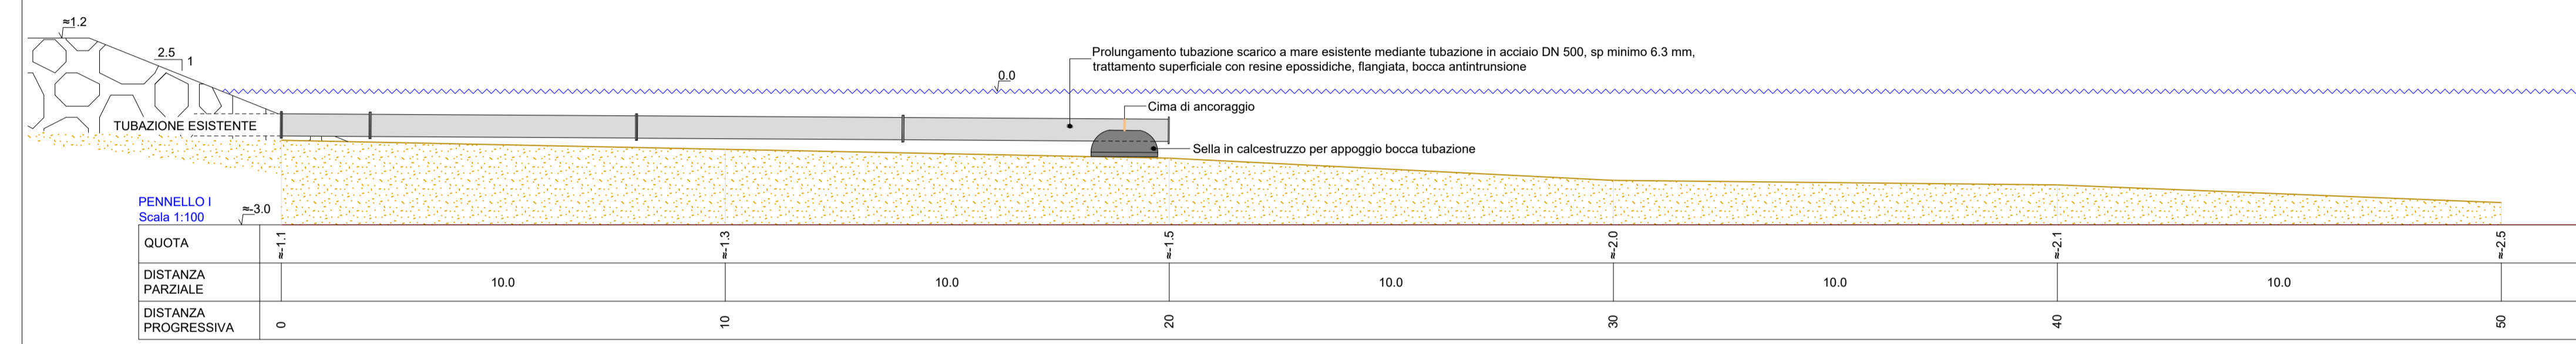


NOTA:  
 Situazione batimetrica fronte pennelli con scarichi da prolungare al 17 ottobre 2022.  
 Misure prese a livello marea 0 a + 15 cm.  
 Tutte le profondità, così come l'effettivo stato dei luoghi, sono da verificare preliminarmente all'esecuzione, in contraddittorio con la D.L.  
 Alcune bocche esistenti potrebbero essere insabbiate ovvero coperte da massi dei pennelli.

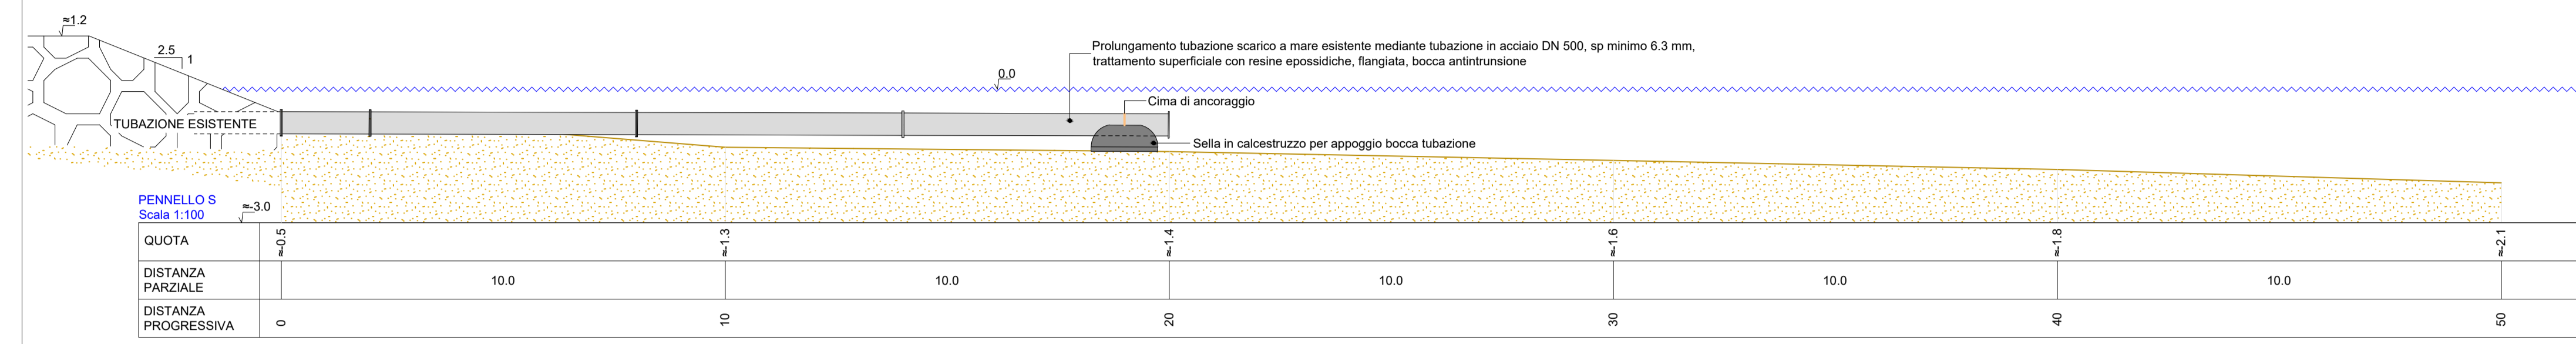

PARTICOLARE SELLA DI APPOGGIO BOCCA TUBAZIONE

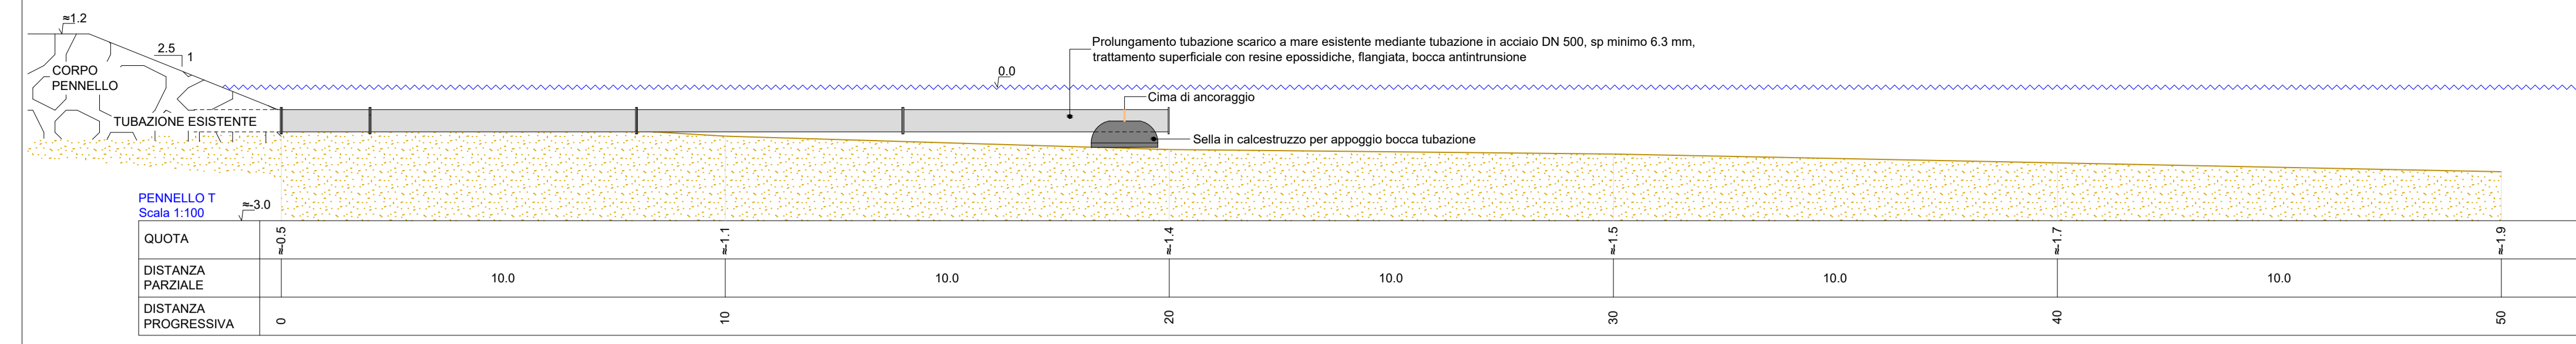

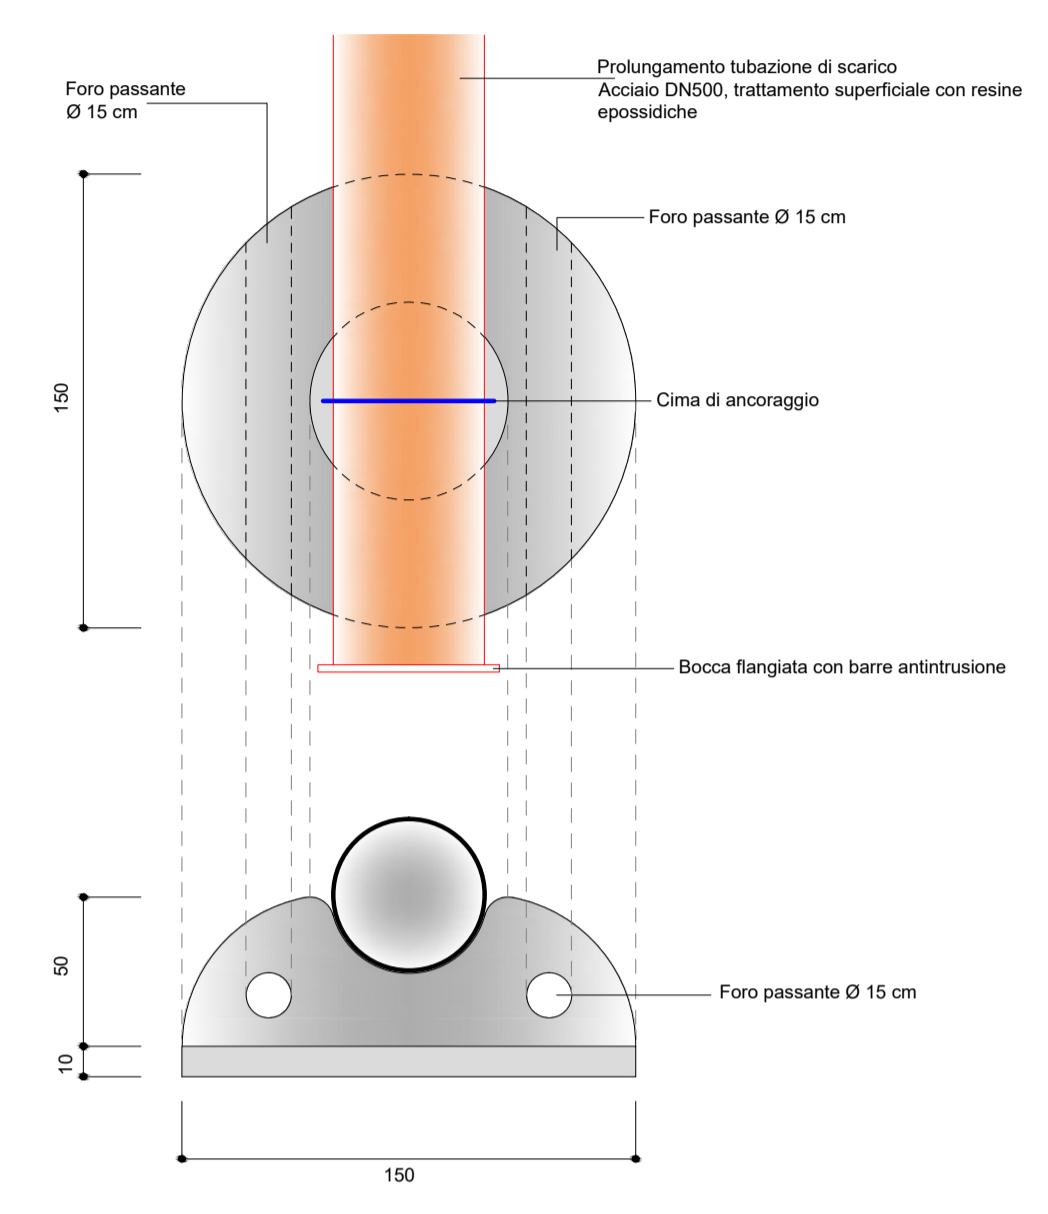


SAVONA Via Pia, 130R  
 Tel 019 829463 - Fax 019 8386702 - Cell 335/303133  
 Email [ing.gaggero@libero.it](mailto:ing.gaggero@libero.it)

---

**Tavola 5**

**COMUNE DI LAIGUEGLIA**

REALIZZAZIONE INTERVENTO DI DIFESA DELLA COSTA MEDIANTE CONSOLIDAMENTO DEI PENNELLI A MARE E DELL'ARENILE MEDIANTE RIPASCIMENTO STRUTTURALE E GESTIONE SCARICHI DELLE ACQUE BIANCHE PROVENIENTI DA MONTE

PROLUNGAMENTO SCARICHI A MARE ESISTENTI



---

NOVEMBRE 2022

N.P. 2258    SCALA: Varie    Dott. Ing. Paolo Gaggero

FILE NP 2258/Laigueglia    Collaboratore Dott. Ing. Luca Rossi

NOVEMBRE 2022