




Scala 1:25

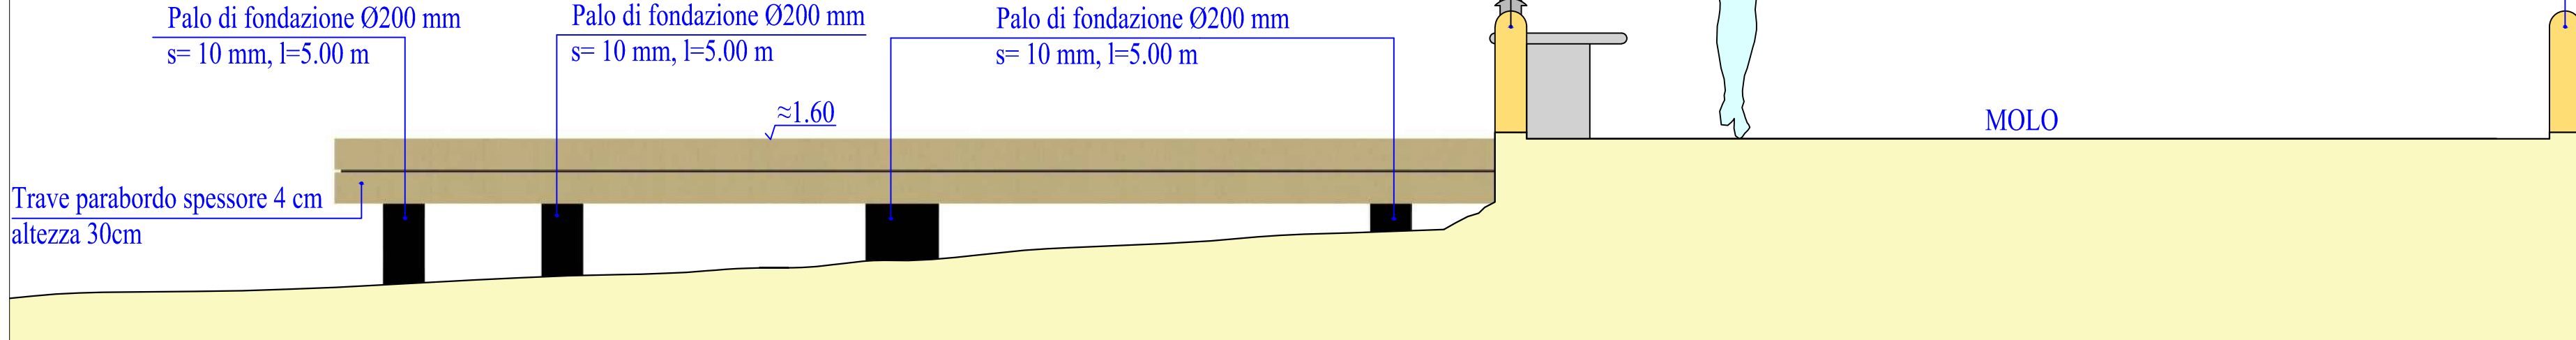

Scala 1:25

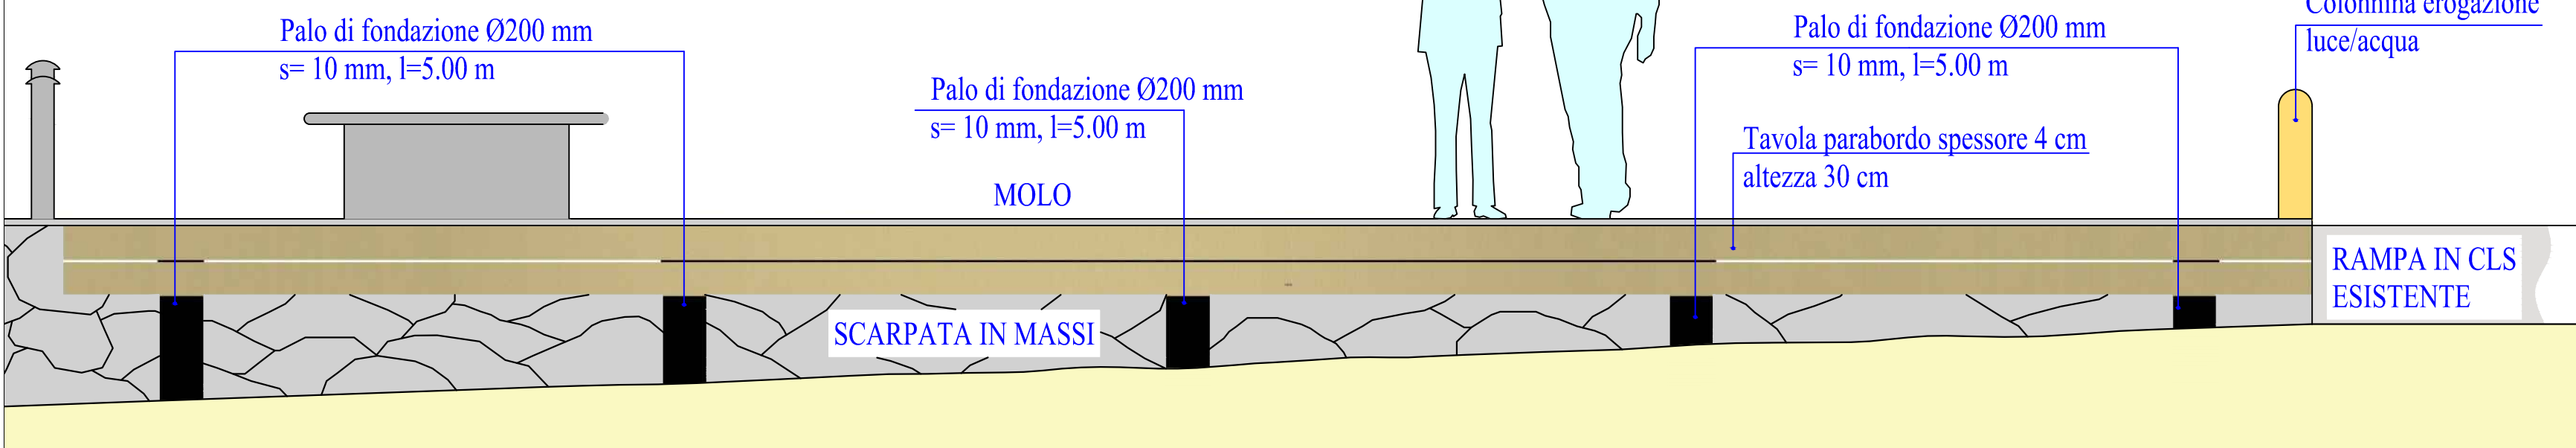

Scala 1:25

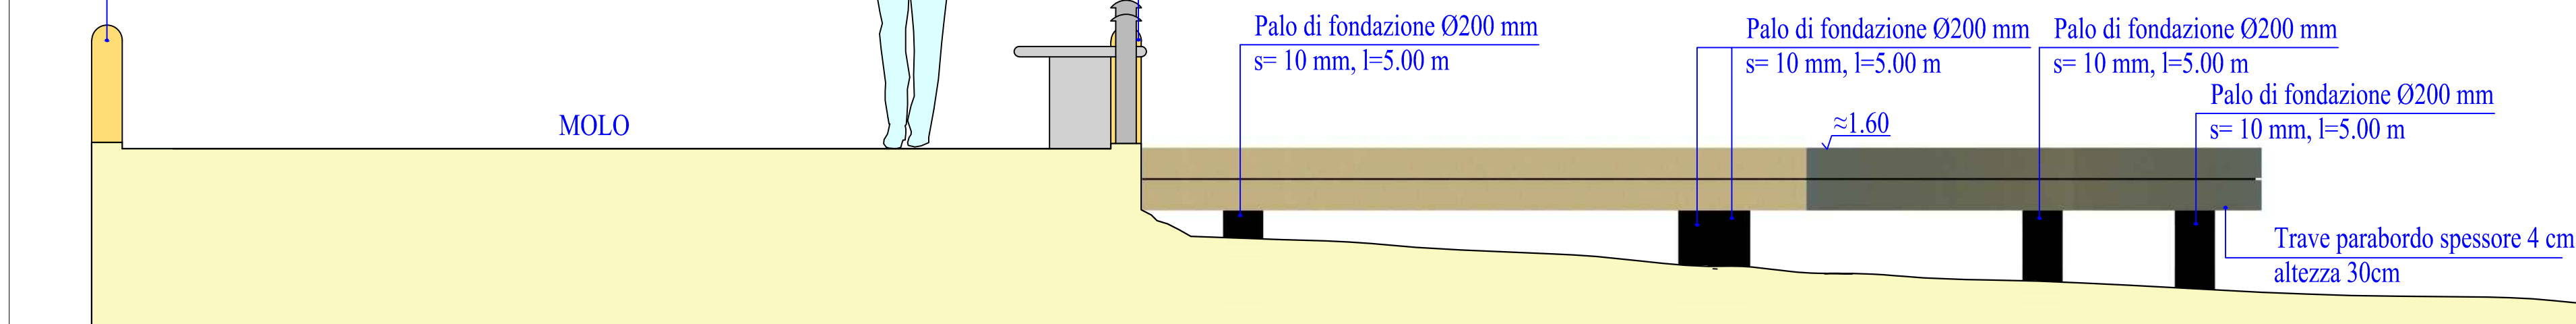

	<p style="text-align: center;">STUDIO GAGGERO</p> <p style="text-align: center;">SAVONA Via Pia, 130R Tel 019 829463 - Fax 019 8386702 - Cell 335/303133 Email ing.gaggero@libero.it</p>														
<p style="text-align: center; font-size: 24pt;">Tavola 4</p>	<p style="text-align: center; font-size: 36pt;">COMUNE DI LAIGUEGLIA</p>														
<p style="text-align: center;">REALIZZAZIONE PIATTAFORMA ALLA RADICE DEL MOLO PER ATTIVITA' E LAVORAZIONI ATTINENTI LA PESCA</p>															
<table border="1" style="width: 100%; border-collapse: collapse;"> <tr> <td colspan="4" data-bbox="2442 1974 2920 2007" style="text-align: center; padding: 10px;"> PROSPETTI DI PROGETTO </td> </tr> <tr> <td data-bbox="2320 2011 2436 2072" style="text-align: center; vertical-align: middle; padding: 5px;"> AGOSTO 2017 </td> <td data-bbox="2442 2011 2561 2072" style="text-align: center; vertical-align: middle; padding: 5px;"> N.P. 2018 </td> <td data-bbox="2567 2011 2686 2072" style="text-align: center; vertical-align: middle; padding: 5px;"> SCALA: 1:25 </td> <td data-bbox="2691 2011 2920 2072" style="padding: 5px;"> <div style="text-align: right;">  </div> <div style="text-align: center;"> Dott. Ing. Paolo Gaggero C.F. GGGLA49R27H004 Collaboratore Dott. Ing. <u>Luca Rossi</u> </div> </td> </tr> <tr> <td colspan="3" data-bbox="2320 2058 2686 2072" style="padding: 5px;"> File: <u>archivio/mp2018 Piattaforma pesca</u> </td> <td></td> </tr> </table>				PROSPETTI DI PROGETTO				AGOSTO 2017	N.P. 2018	SCALA: 1:25	<div style="text-align: right;">  </div> <div style="text-align: center;"> Dott. Ing. Paolo Gaggero C.F. GGGLA49R27H004 Collaboratore Dott. Ing. <u>Luca Rossi</u> </div>	File: <u>archivio/mp2018 Piattaforma pesca</u>			
PROSPETTI DI PROGETTO															
AGOSTO 2017	N.P. 2018	SCALA: 1:25	<div style="text-align: right;">  </div> <div style="text-align: center;"> Dott. Ing. Paolo Gaggero C.F. GGGLA49R27H004 Collaboratore Dott. Ing. <u>Luca Rossi</u> </div>												
File: <u>archivio/mp2018 Piattaforma pesca</u>															