



PIANTA DELLE STRUTTURE

Scala 1:50

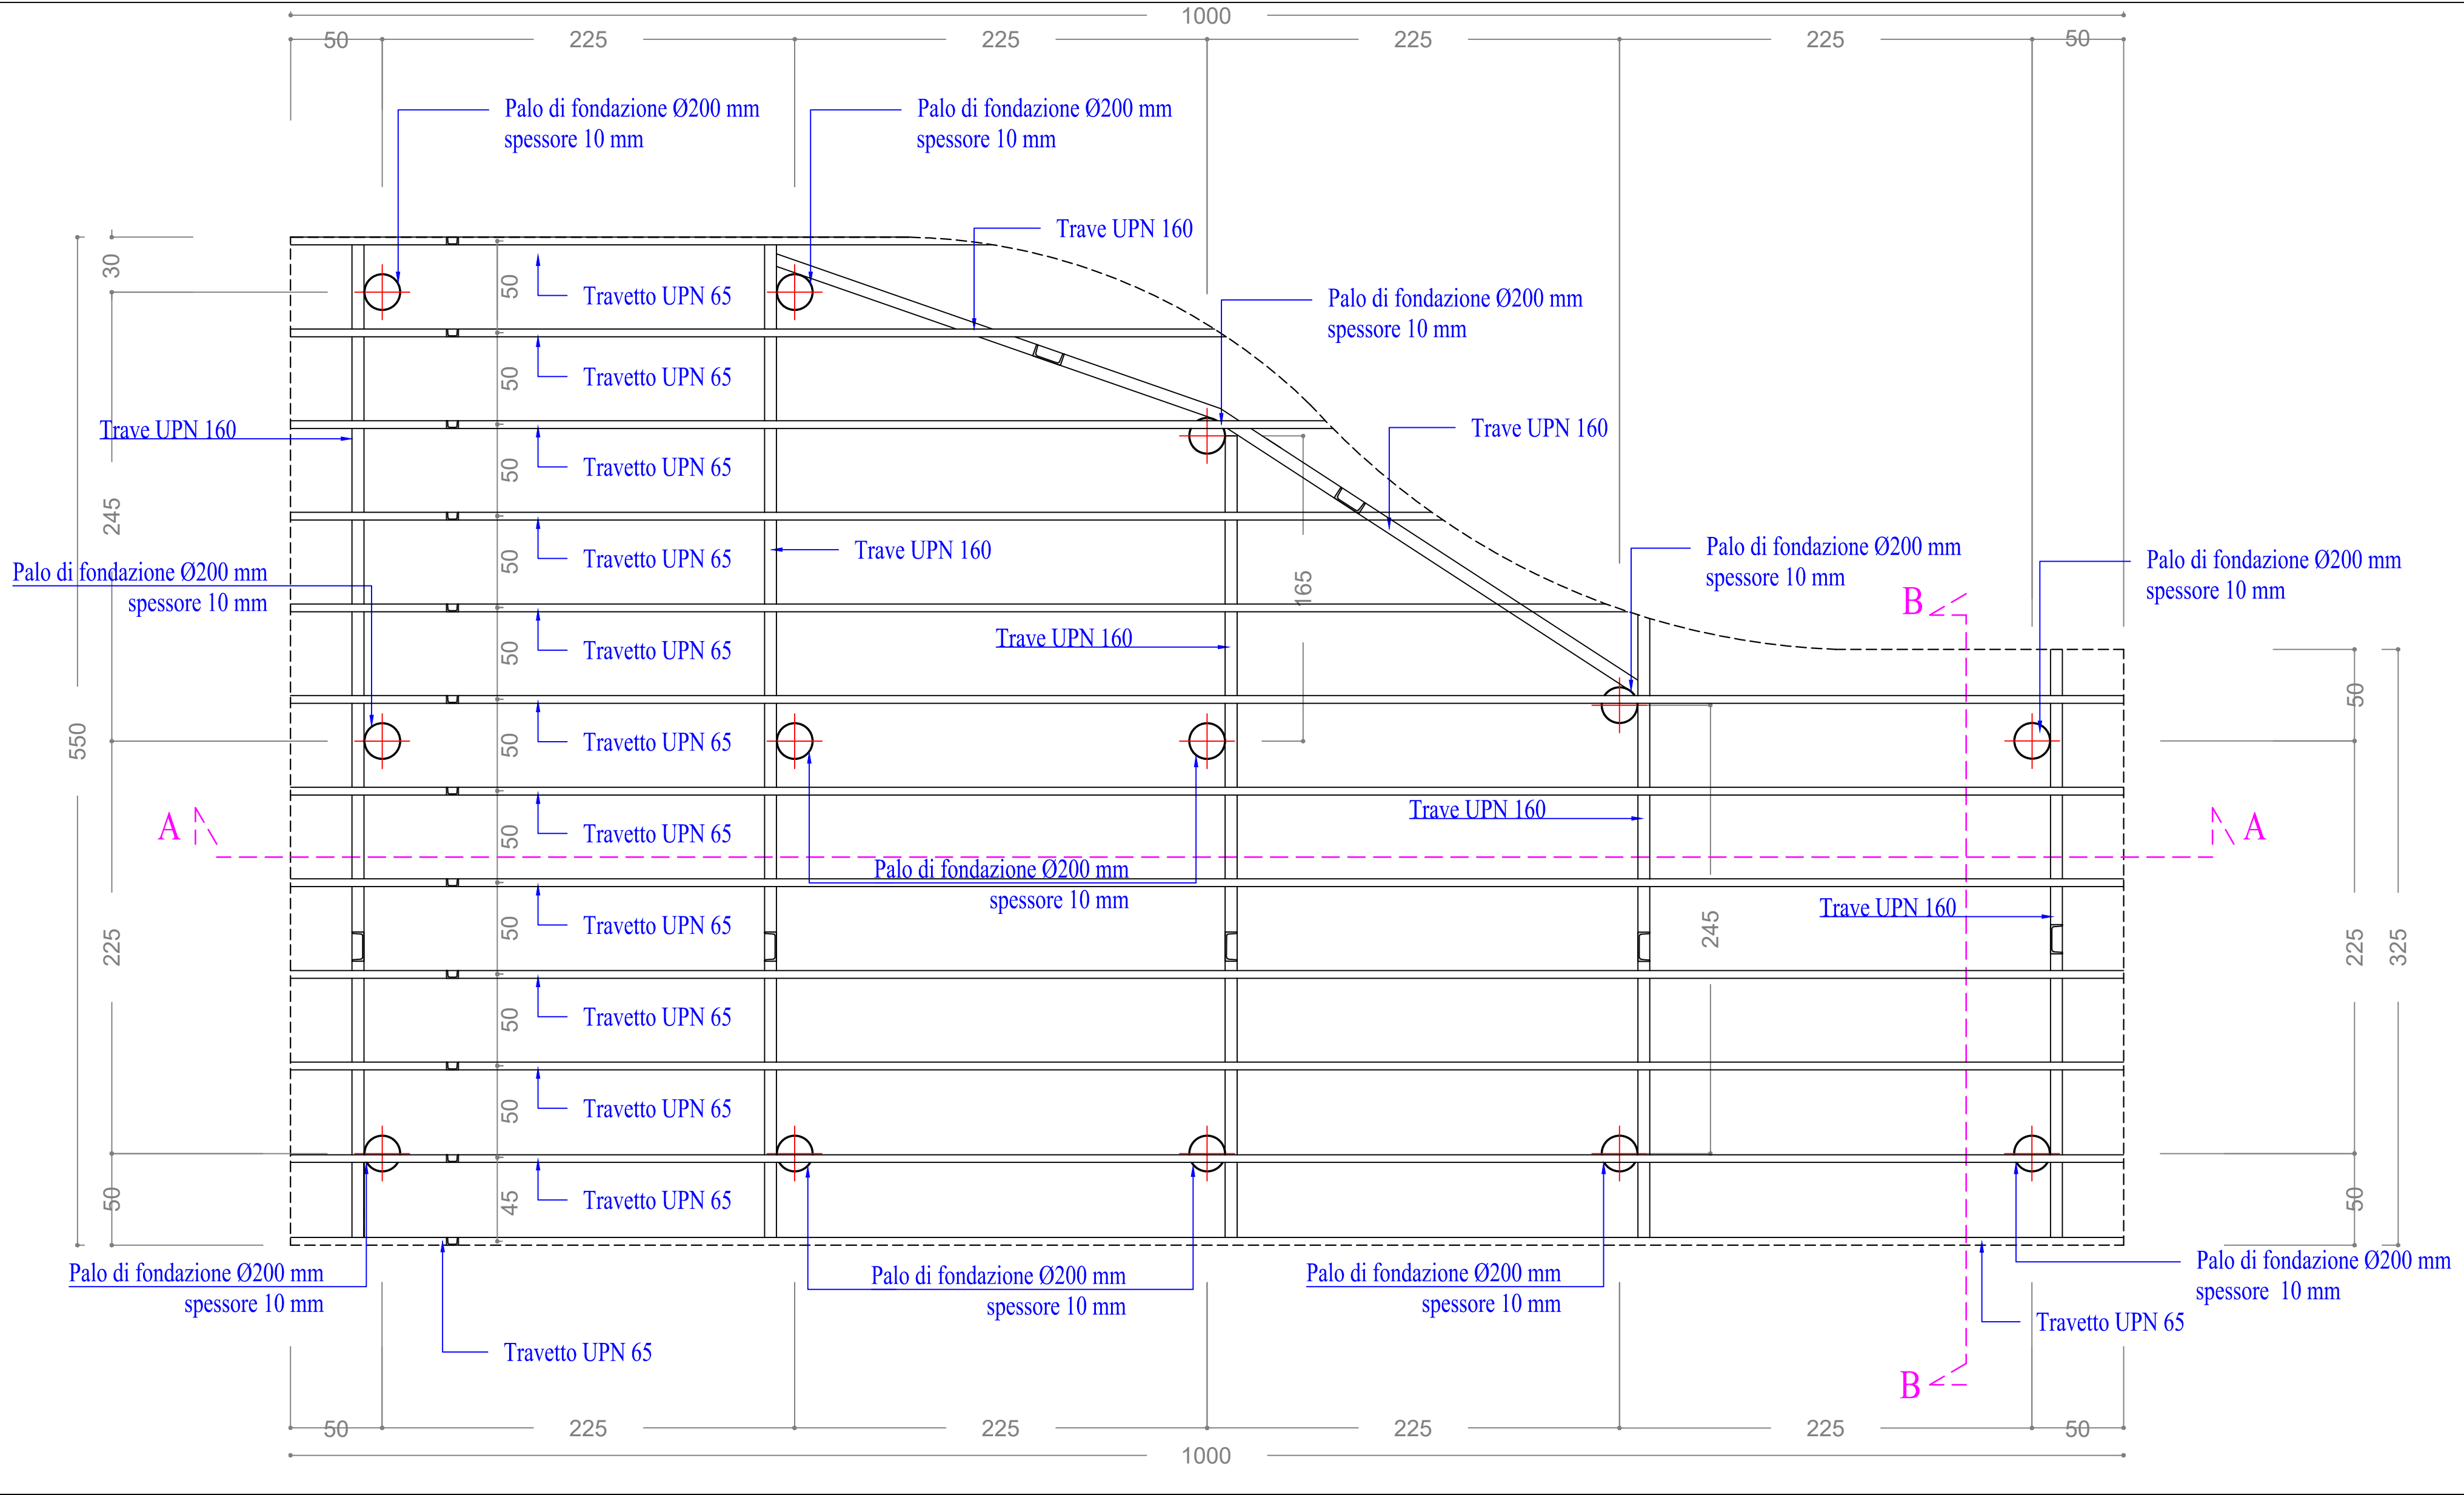


SEZIONE B-B

Scala 1:50

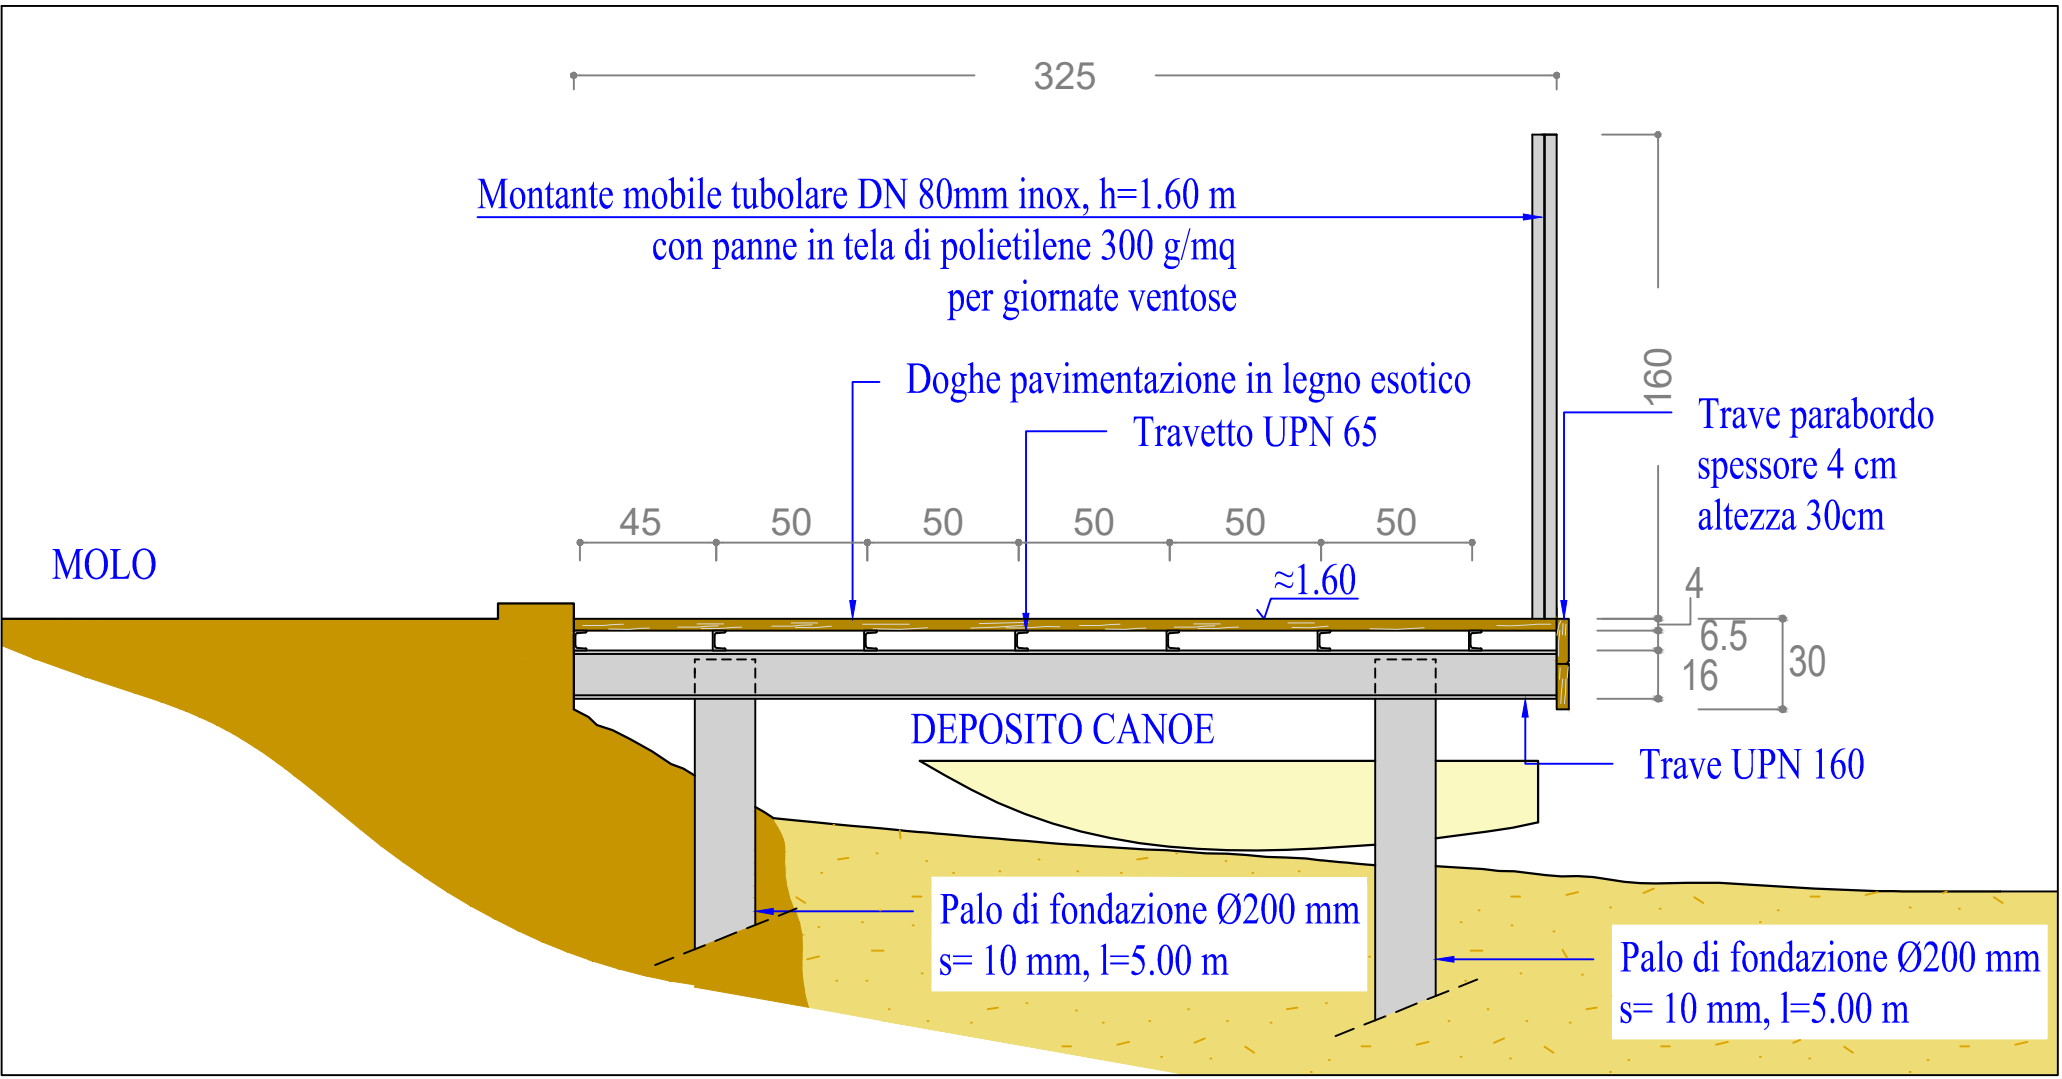

SEZIONE A-A

Scala 1:50

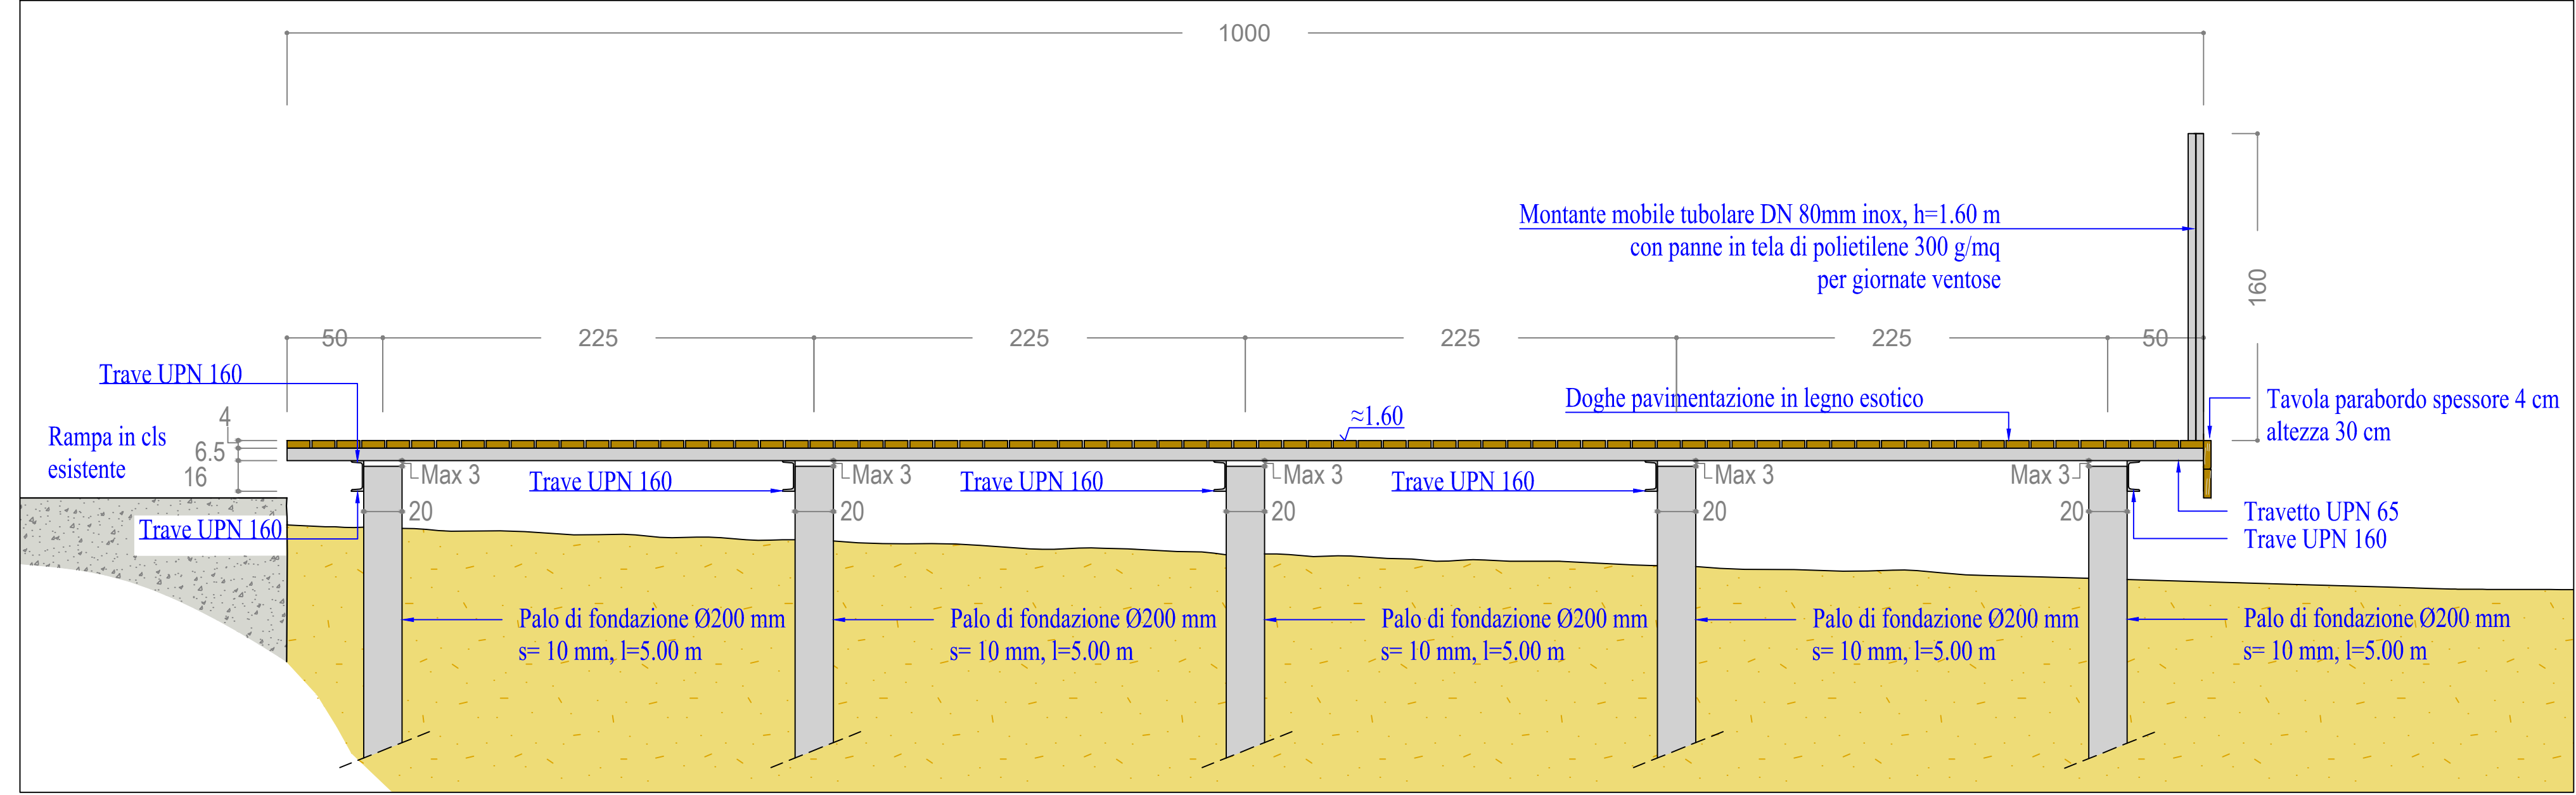

		STUDIOGAGGERO	
		SAVONA Via Pia, 130R Tel 019 829463 - Fax 019 8386702 - Cell 335/303133 Email ing.gaggero@libero.it	
Tavola 3		COMUNE DI LAIGUEGLIA	
		REALIZZAZIONE PIATTAFORMA ALLA RADICE DEL MOLO PER ATTIVITA' E LAVORAZIONI ATTINENTI LA PESCA	
		PIANTA DELLE STRUTTURE E SEZIONI DI PROGETTO	
		N.P. 2018	SCALA: 1:50
AGOSTO 2017		File:archivio/np2018 Piattaforma pesca	
		Dott. Ing. Paolo Gaggero C.F. GGPLA49R77M6934 Collaboratore Dott. Ing. Luca Rossi	