




SEZIONE A-A

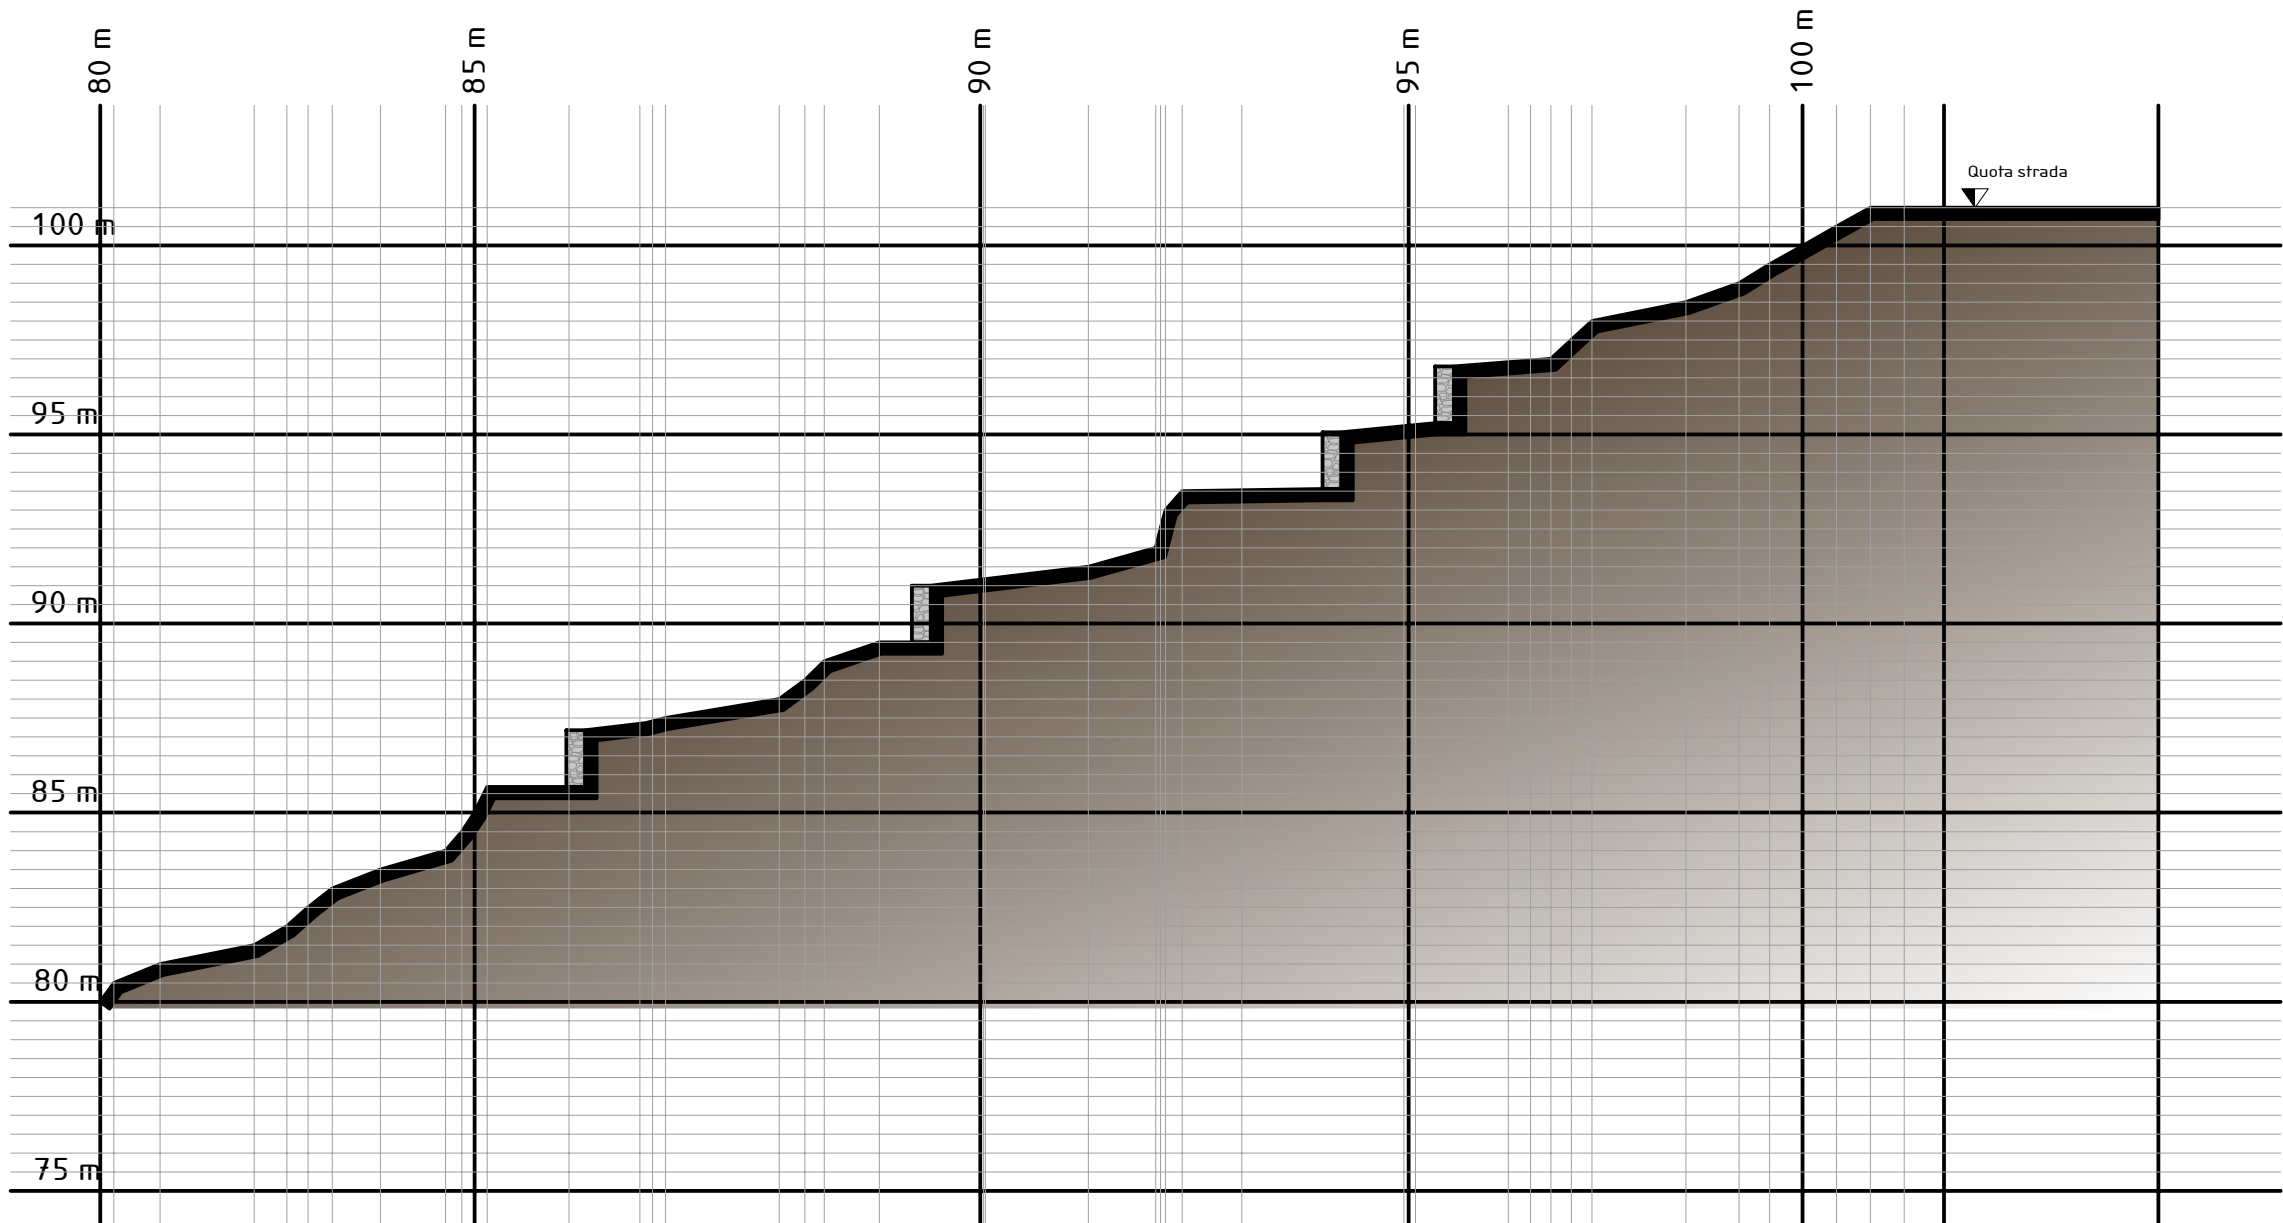

SEZIONE B-B

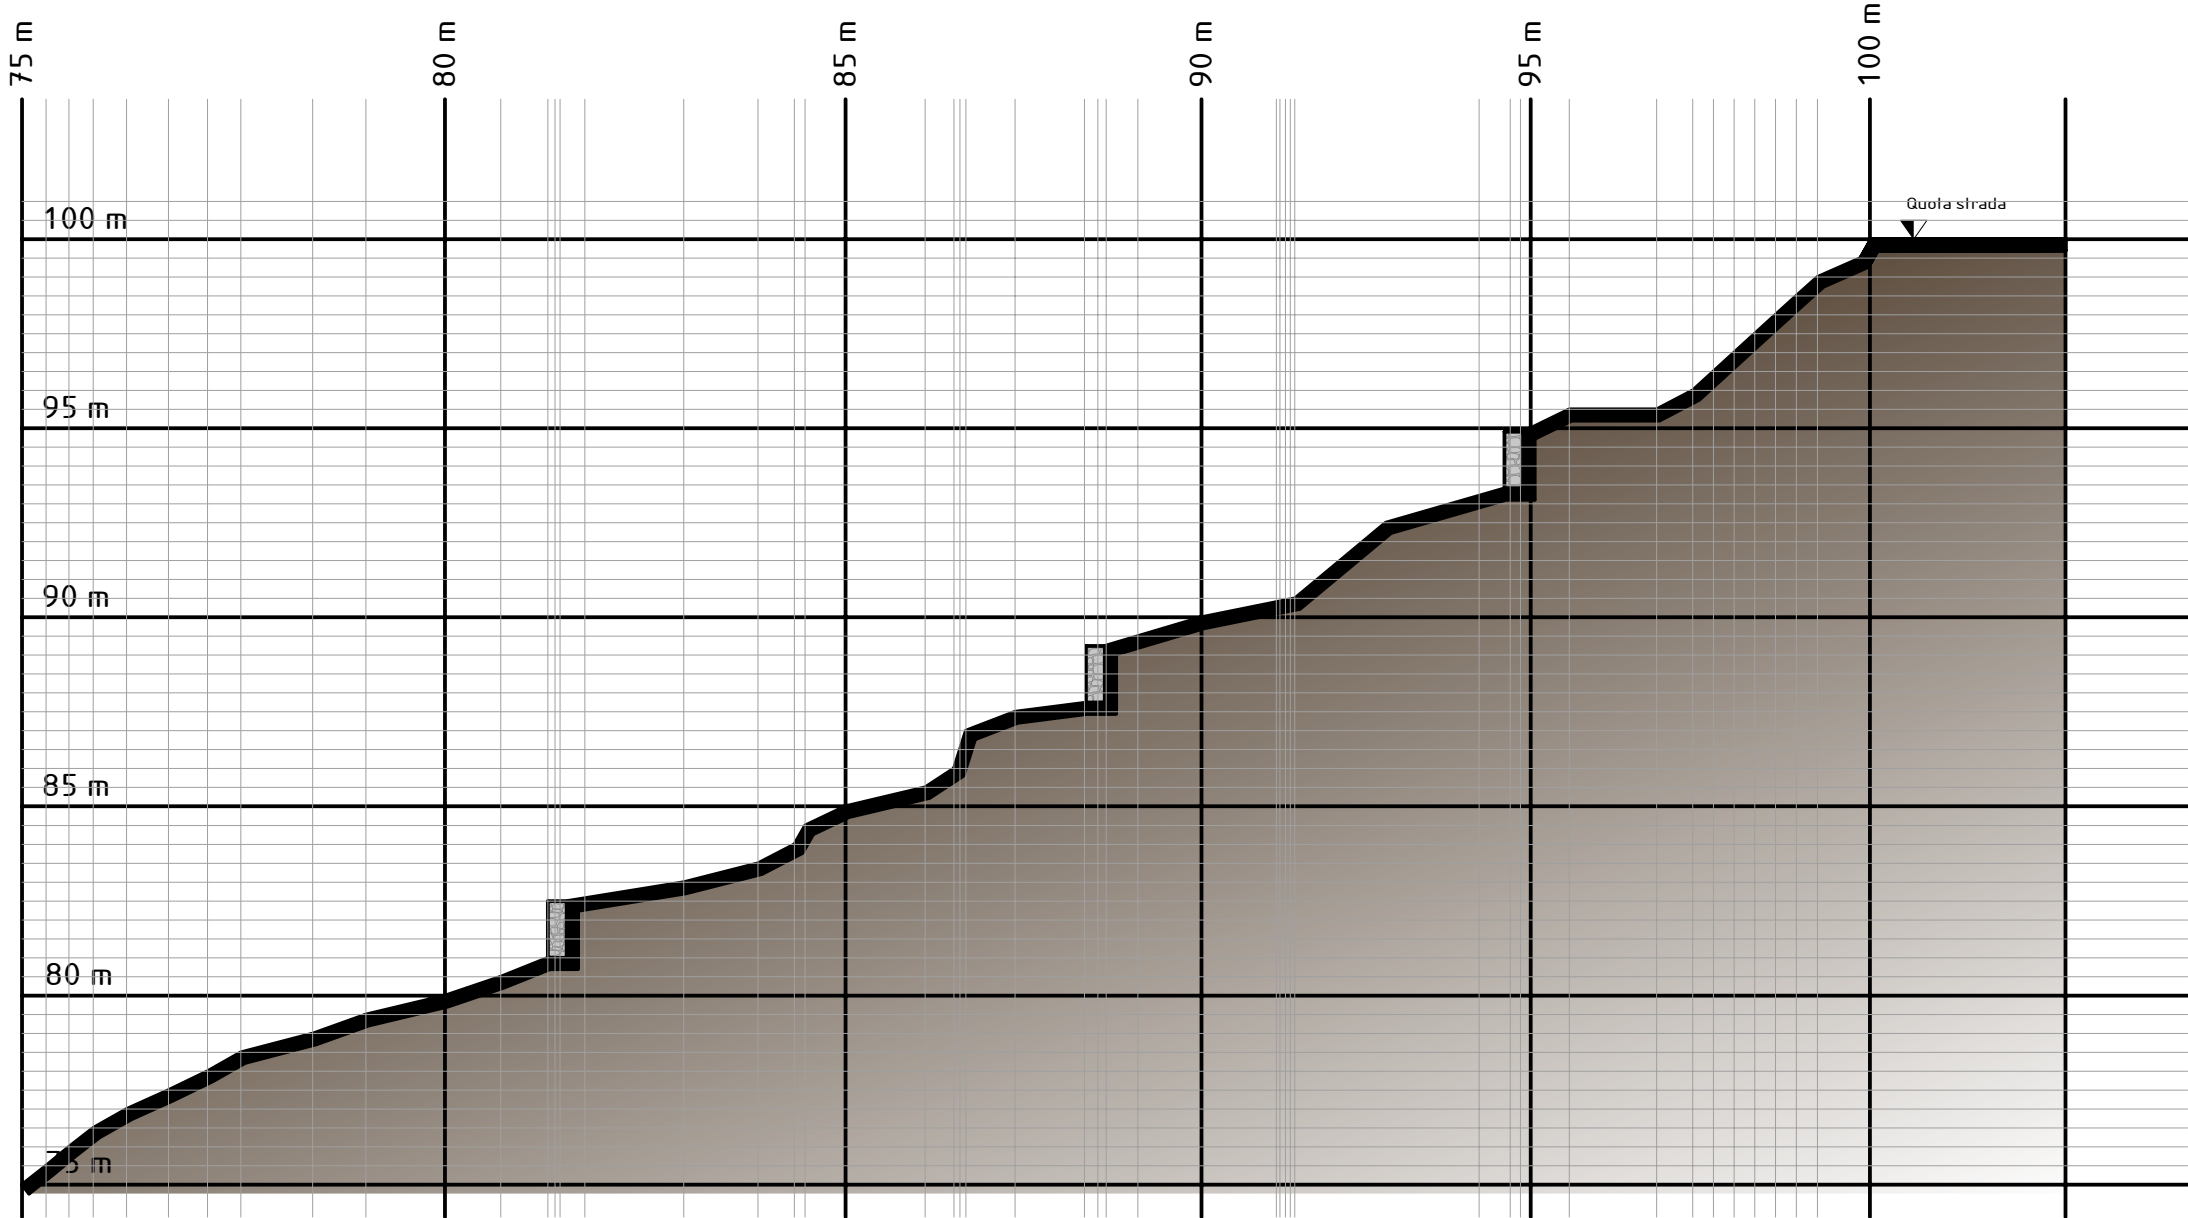

SEZIONE C-C

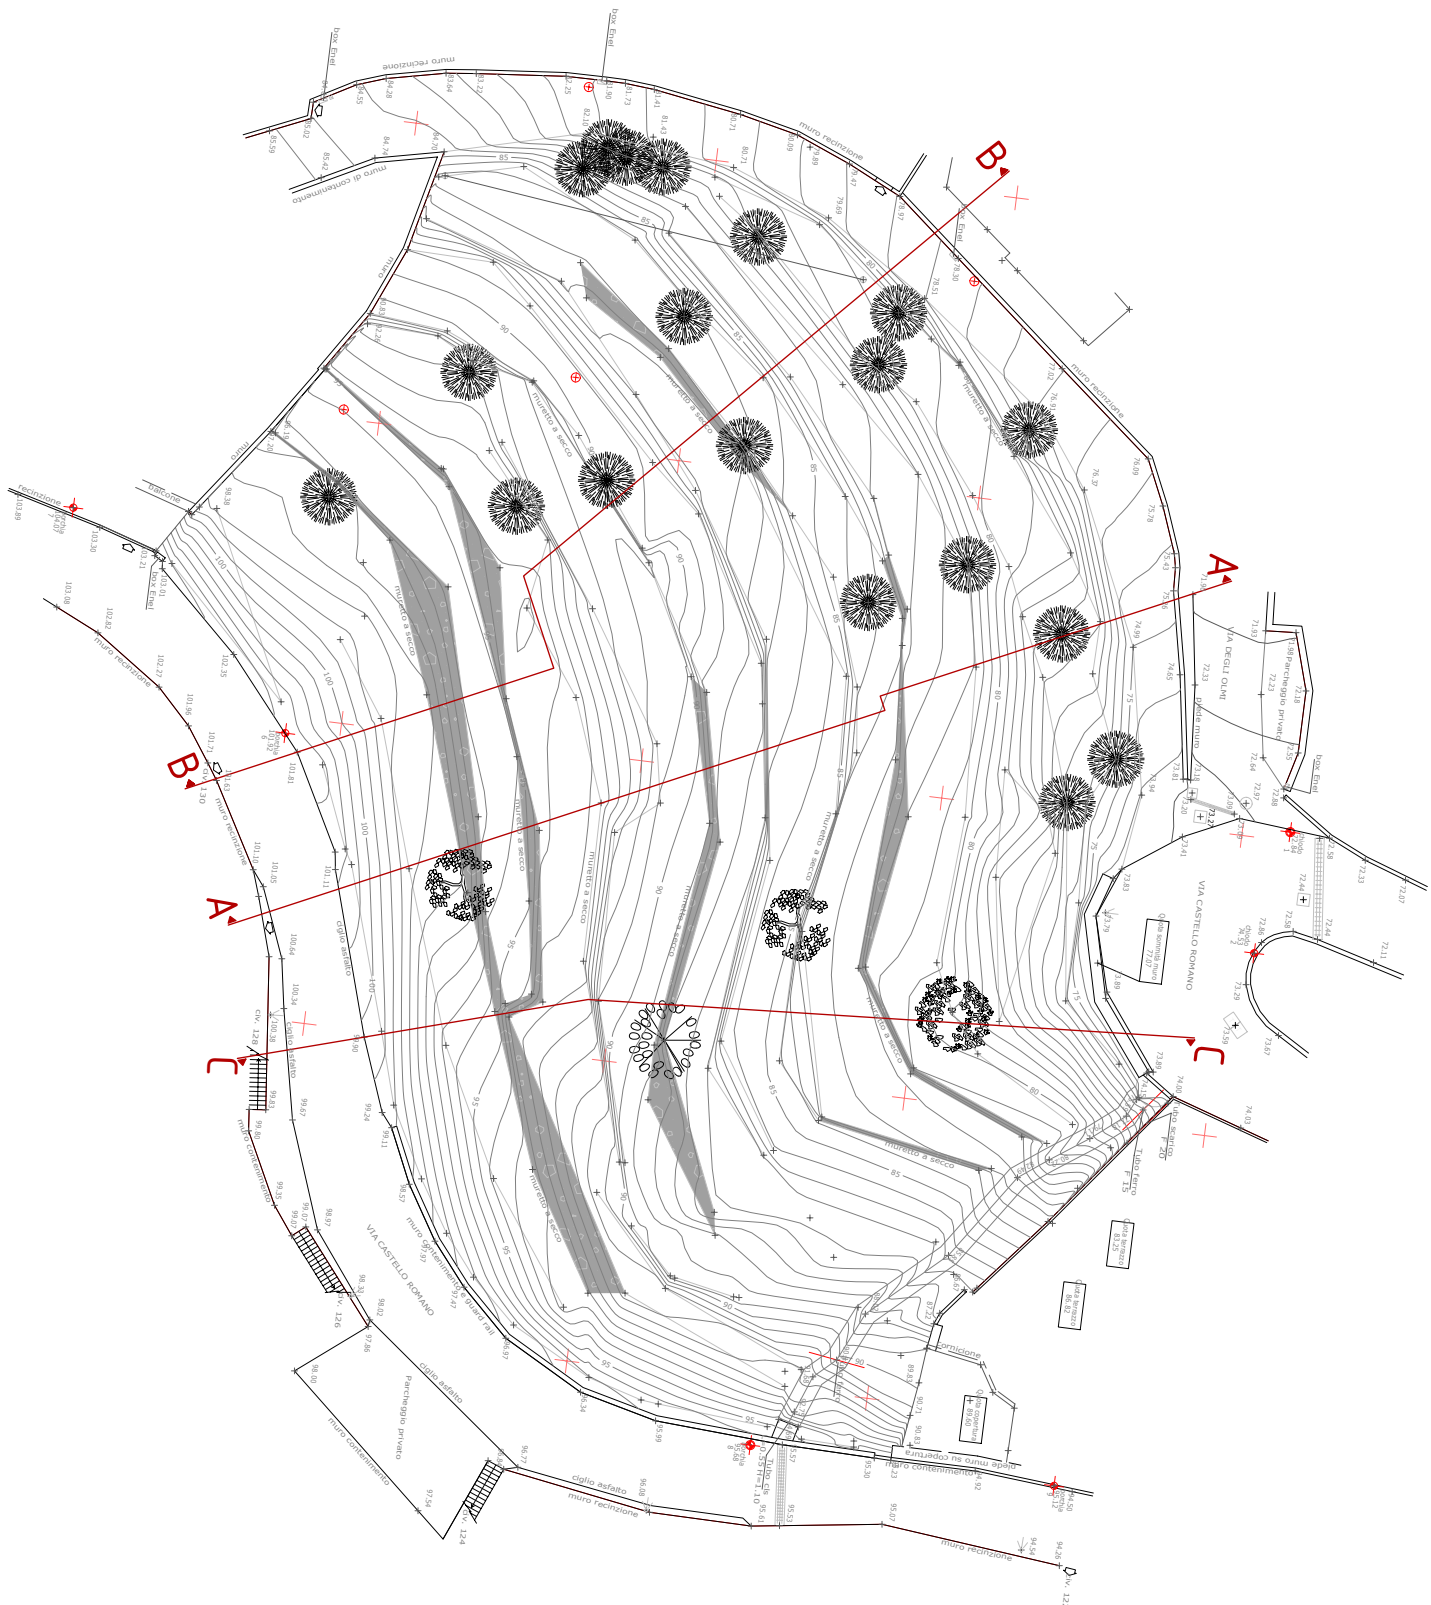

STUDIO TECNICO
BLANDI TOMMASO
geometra

indirizzo: Via S. Croce n°12 - 12100 Cuneo - tel. e fax. 0171/696890

em@il: info@studioblandi.com

c.f.: BLNTMS64A07D2050 - p.iva: 02553480043

il tecnico

ARCHITETTO BARBARA GASTALDI
dello Studio Tecnico Gastaldi Barbara

Indirizzo: Via Carminati n.142 - 17051 Andora (SV)

Tel: 334-3718332 - email: archgastaldi@libero.it

P.IVA: 01758660094 - C.F.: GST BBR 70R59 A122T

il tecnico

provincia:

SAVONA

comune:

LAIGUEGLIA

tavola n°:

oggetto:

T04

Permesso di Costruire

Località: Via Castello Romano - Laigueglia (SV)

data:

NOVEMBRE

2019

Sezioni territoriali dello stato di fatto

Committente

firma del committente

CHILDREN S.R.L.
Via Mazzini 79/3
17021 Alassio (SV)