

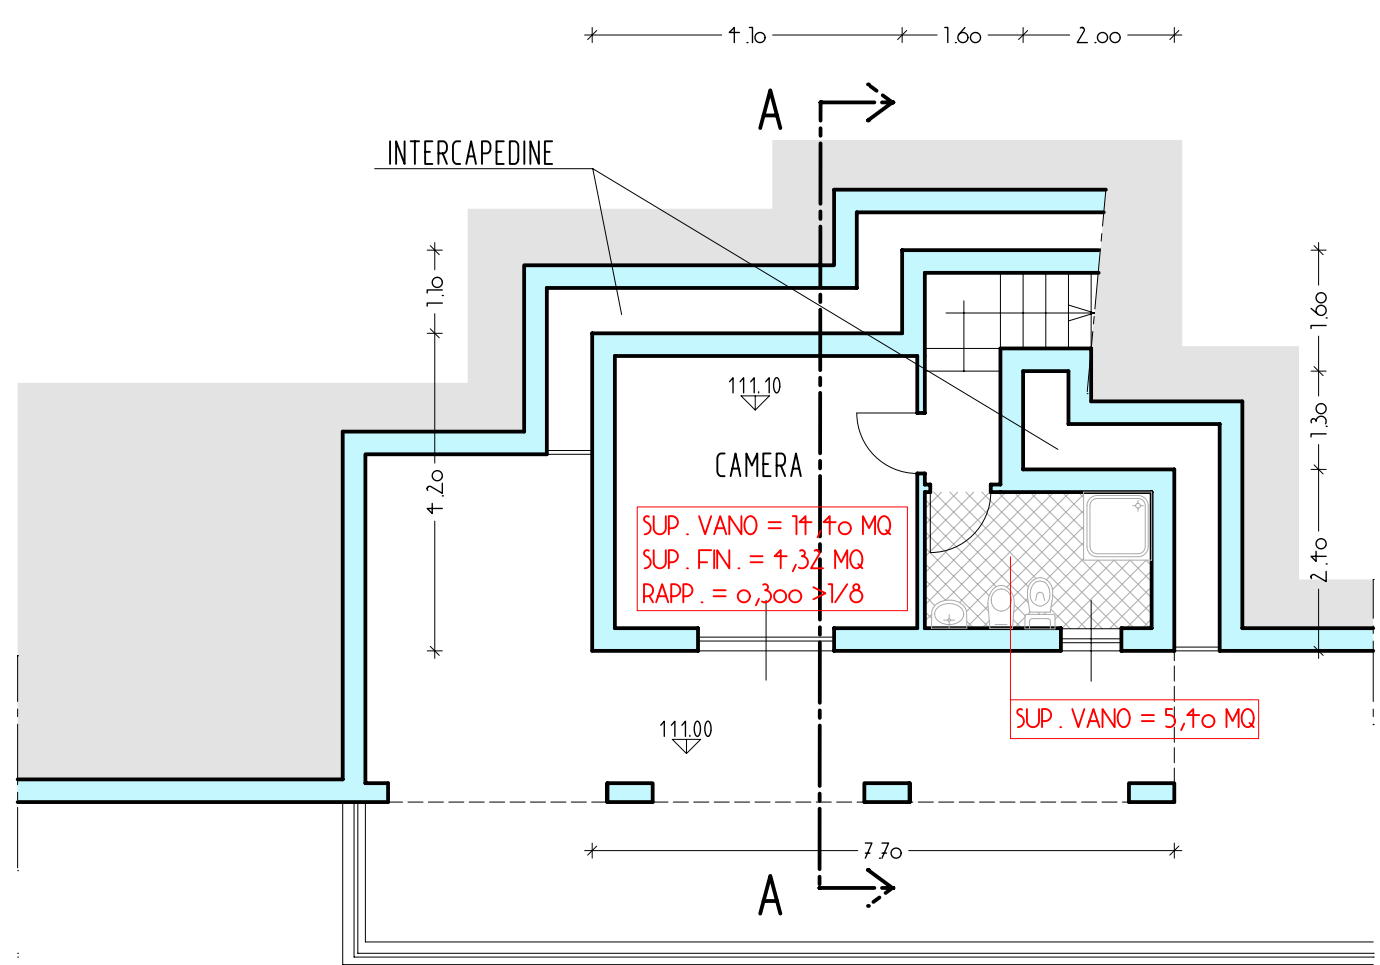
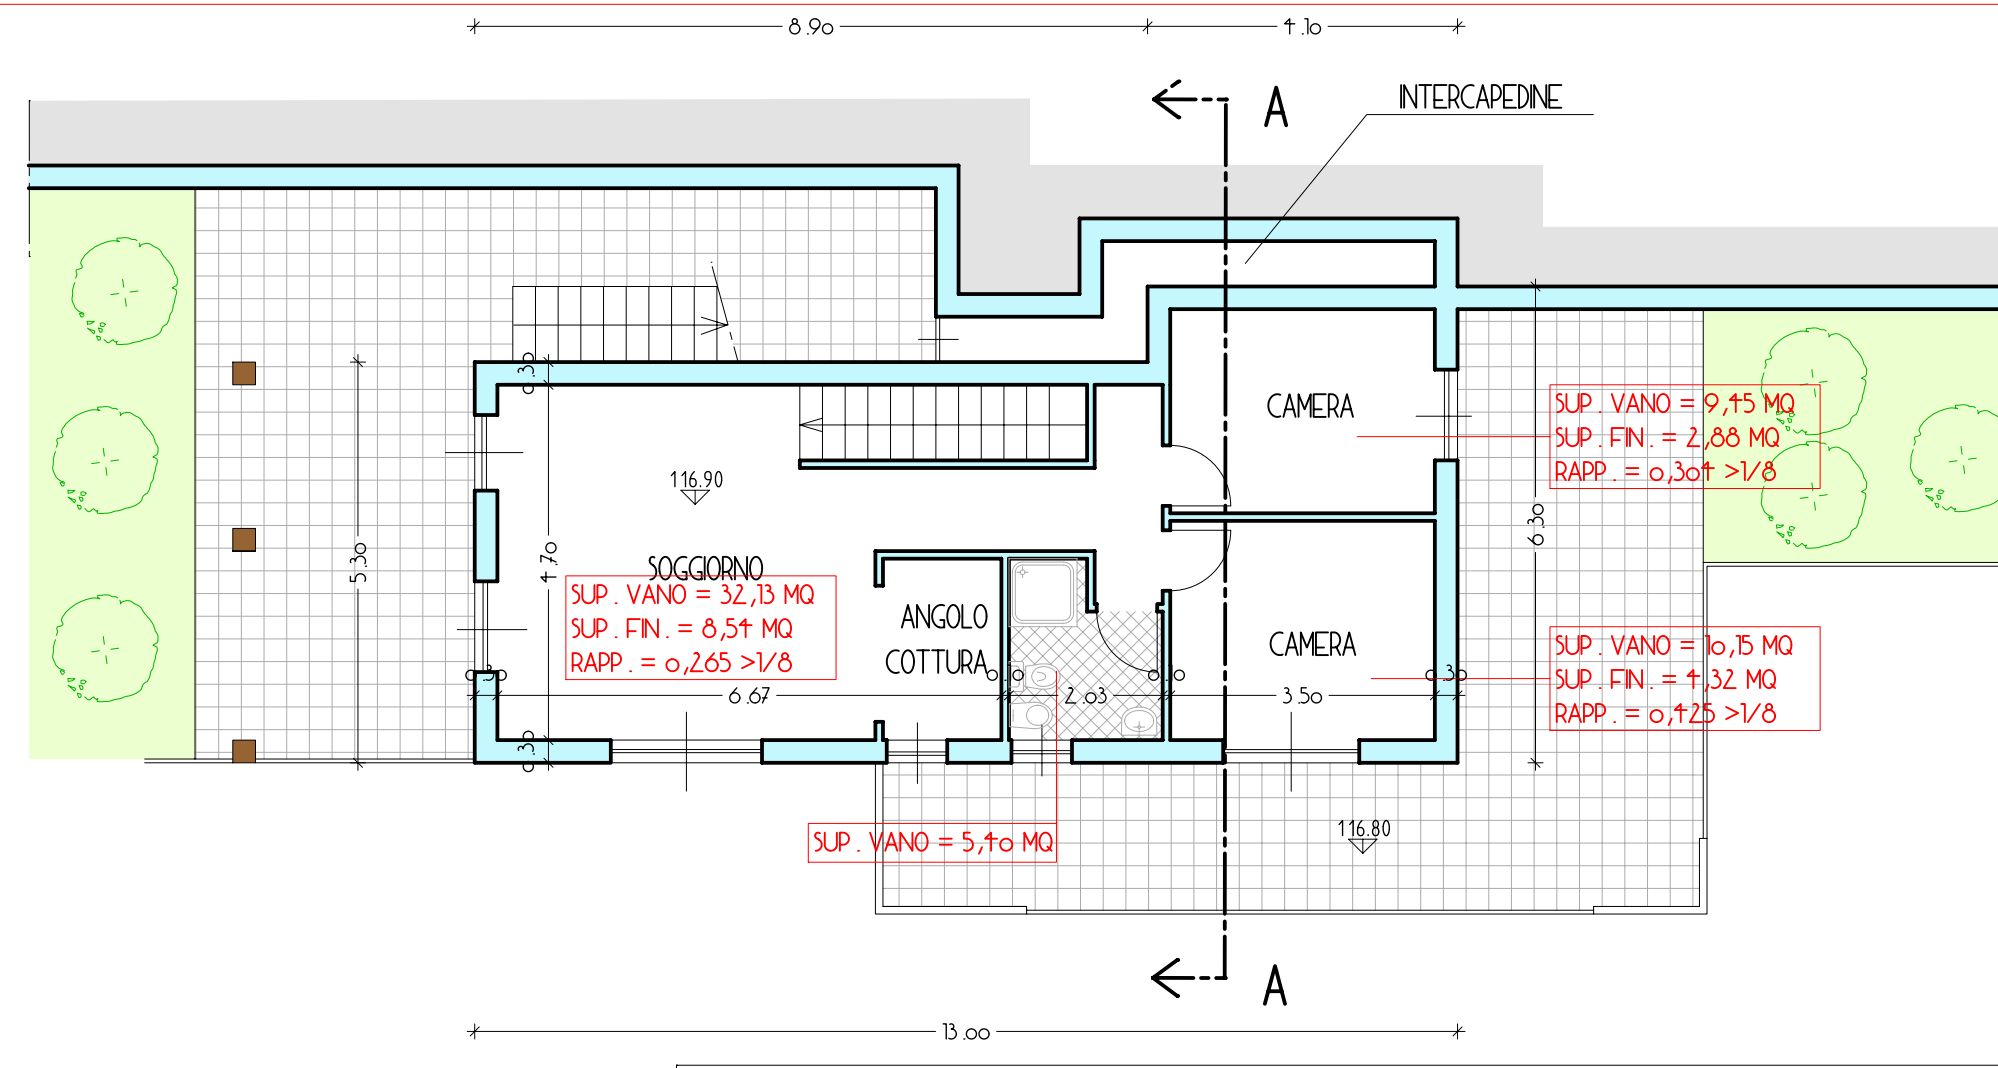



EDIFICIO A

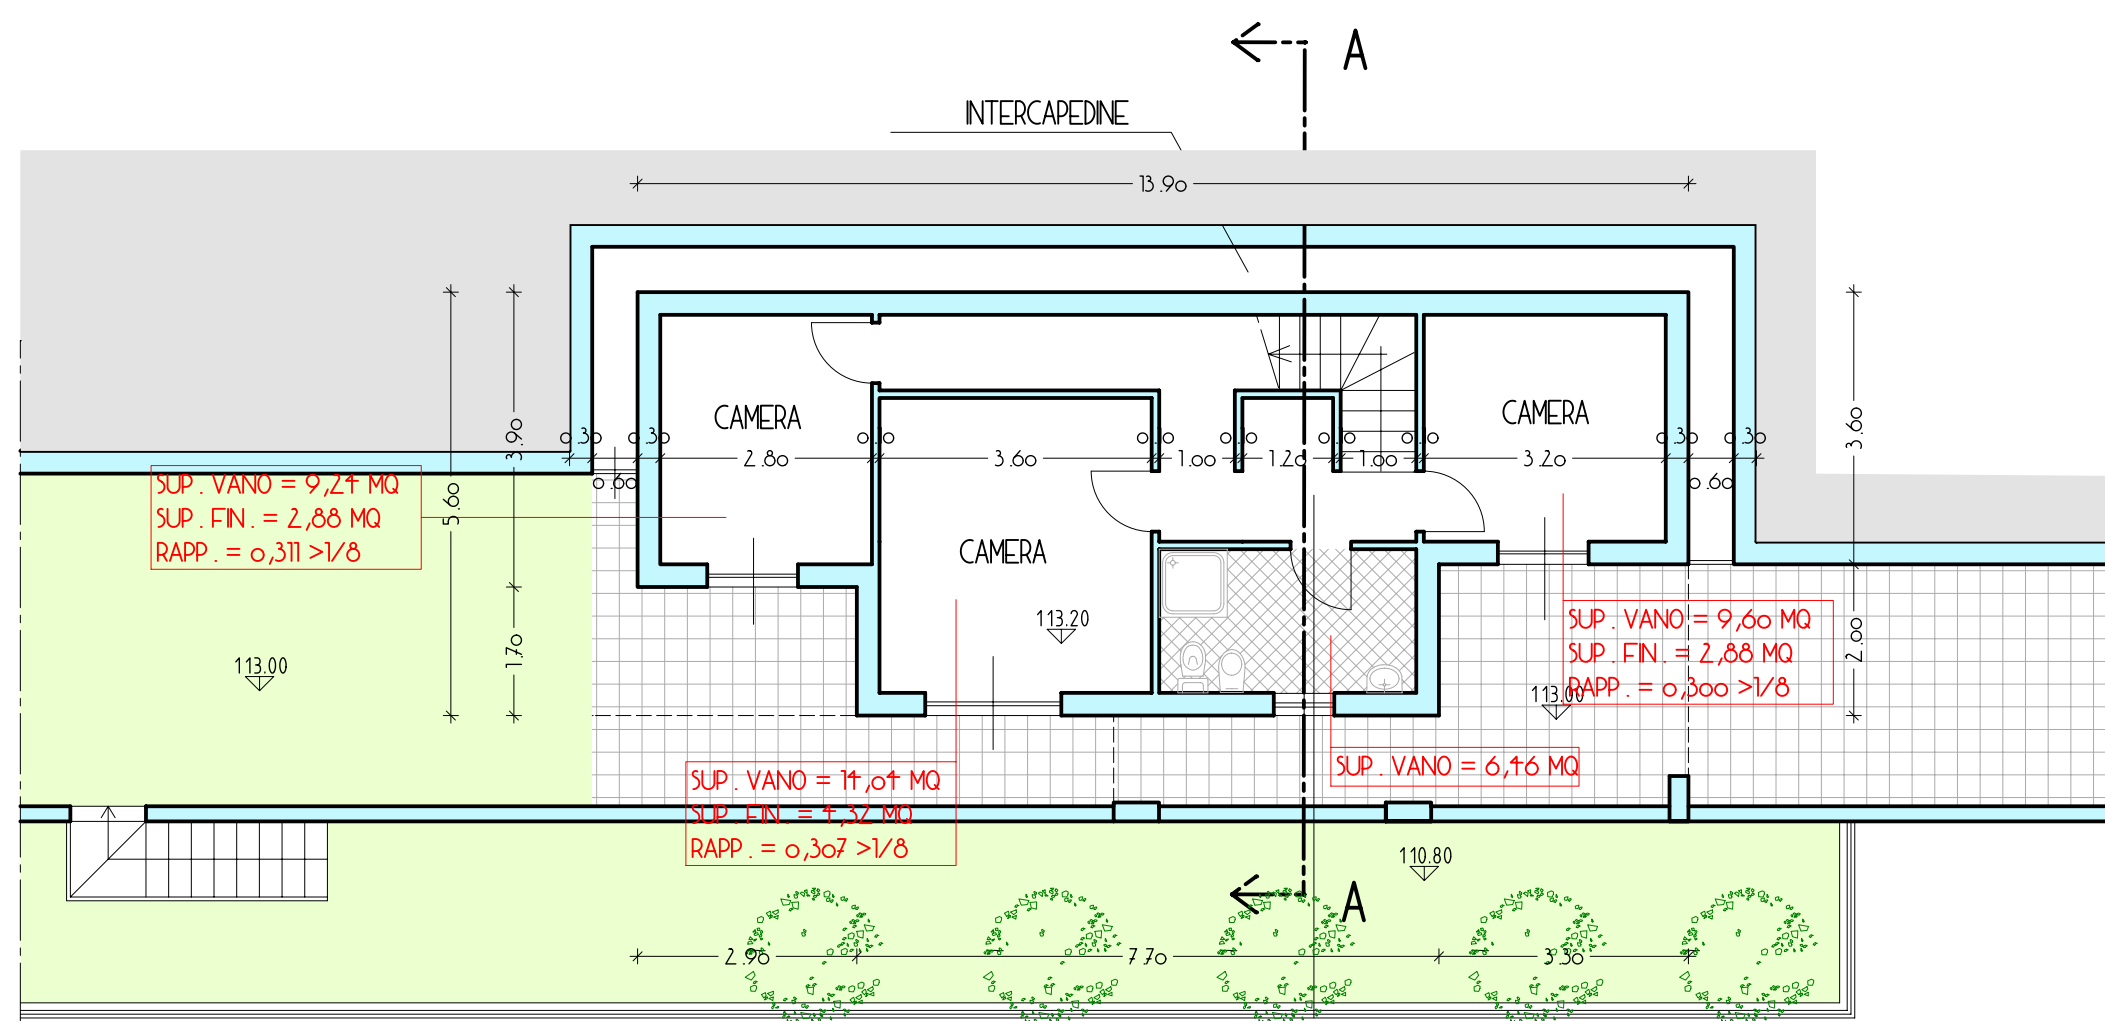

EDIFICIO A1

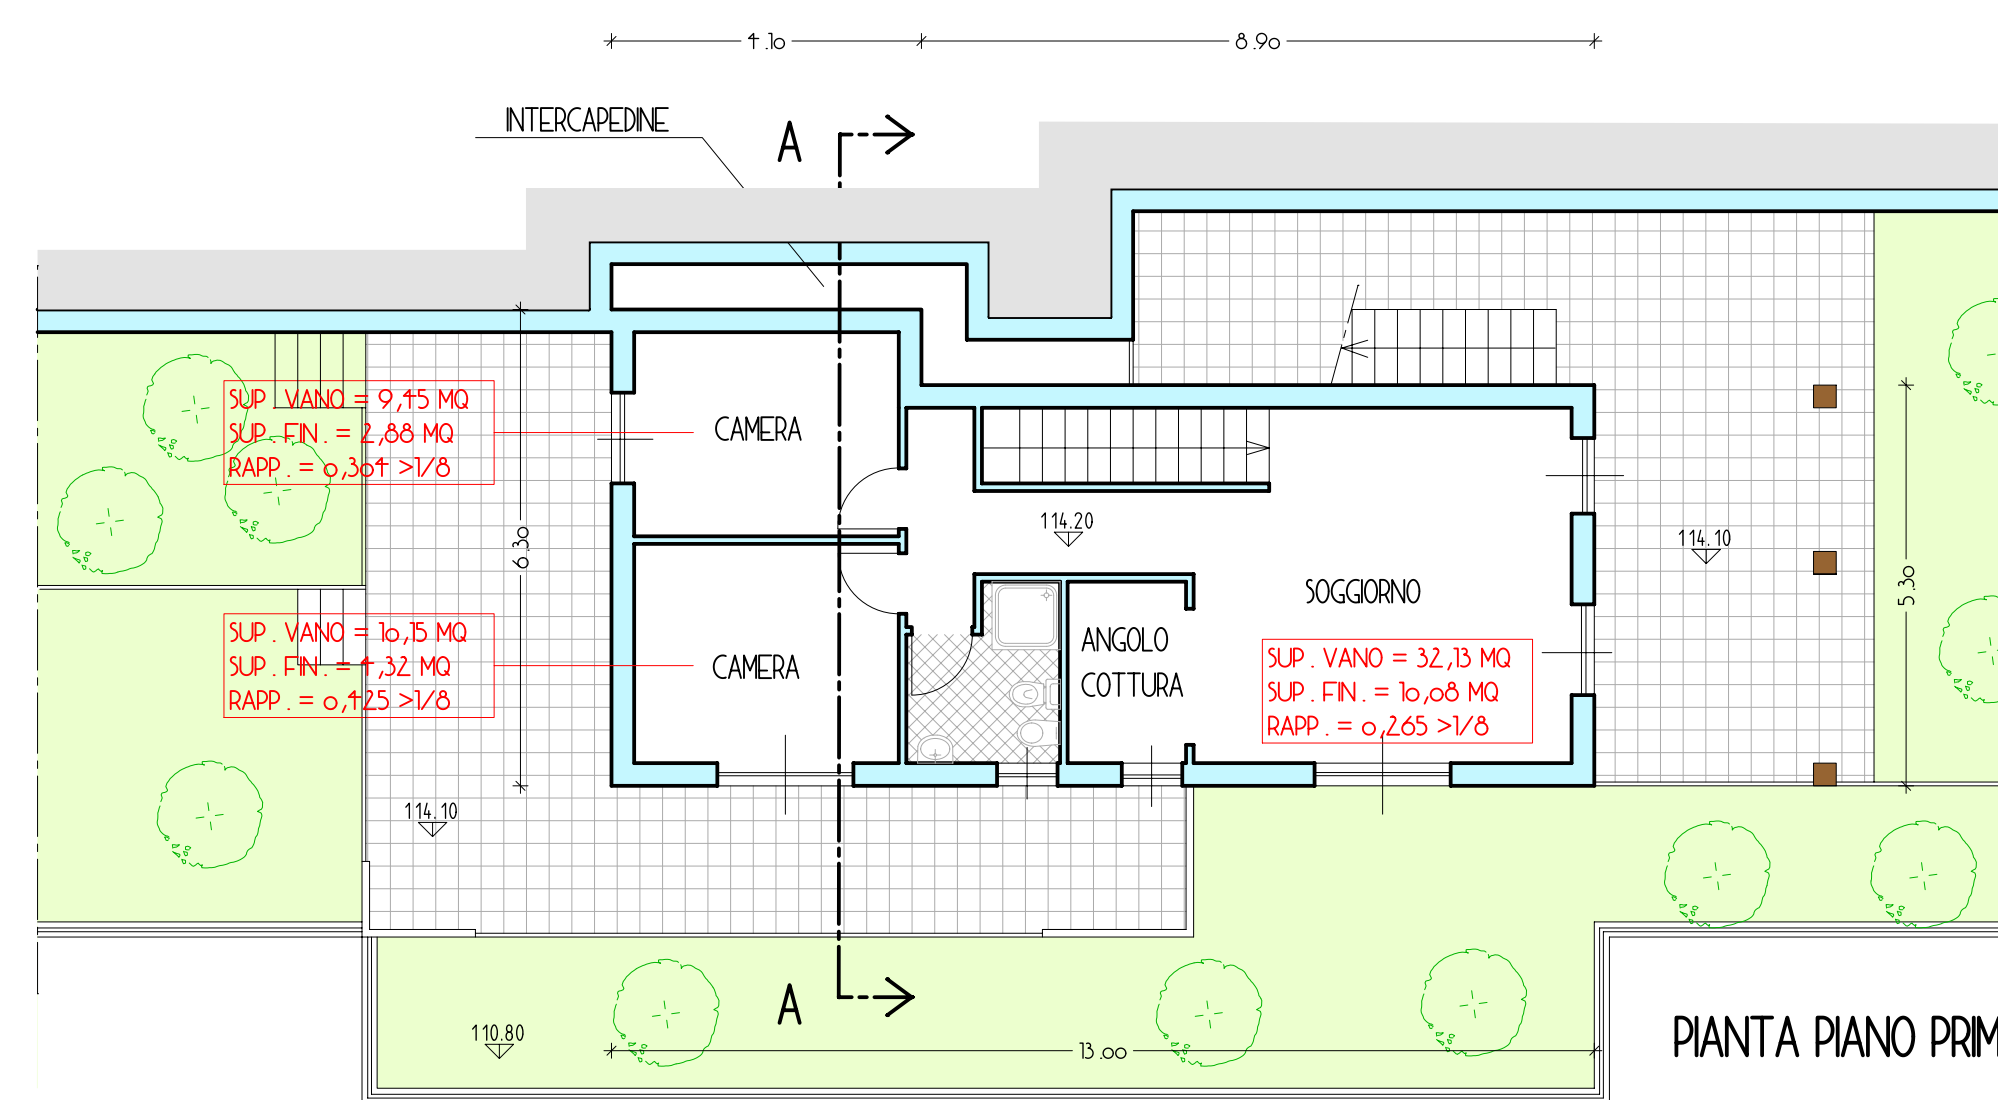

EDIFICIO B

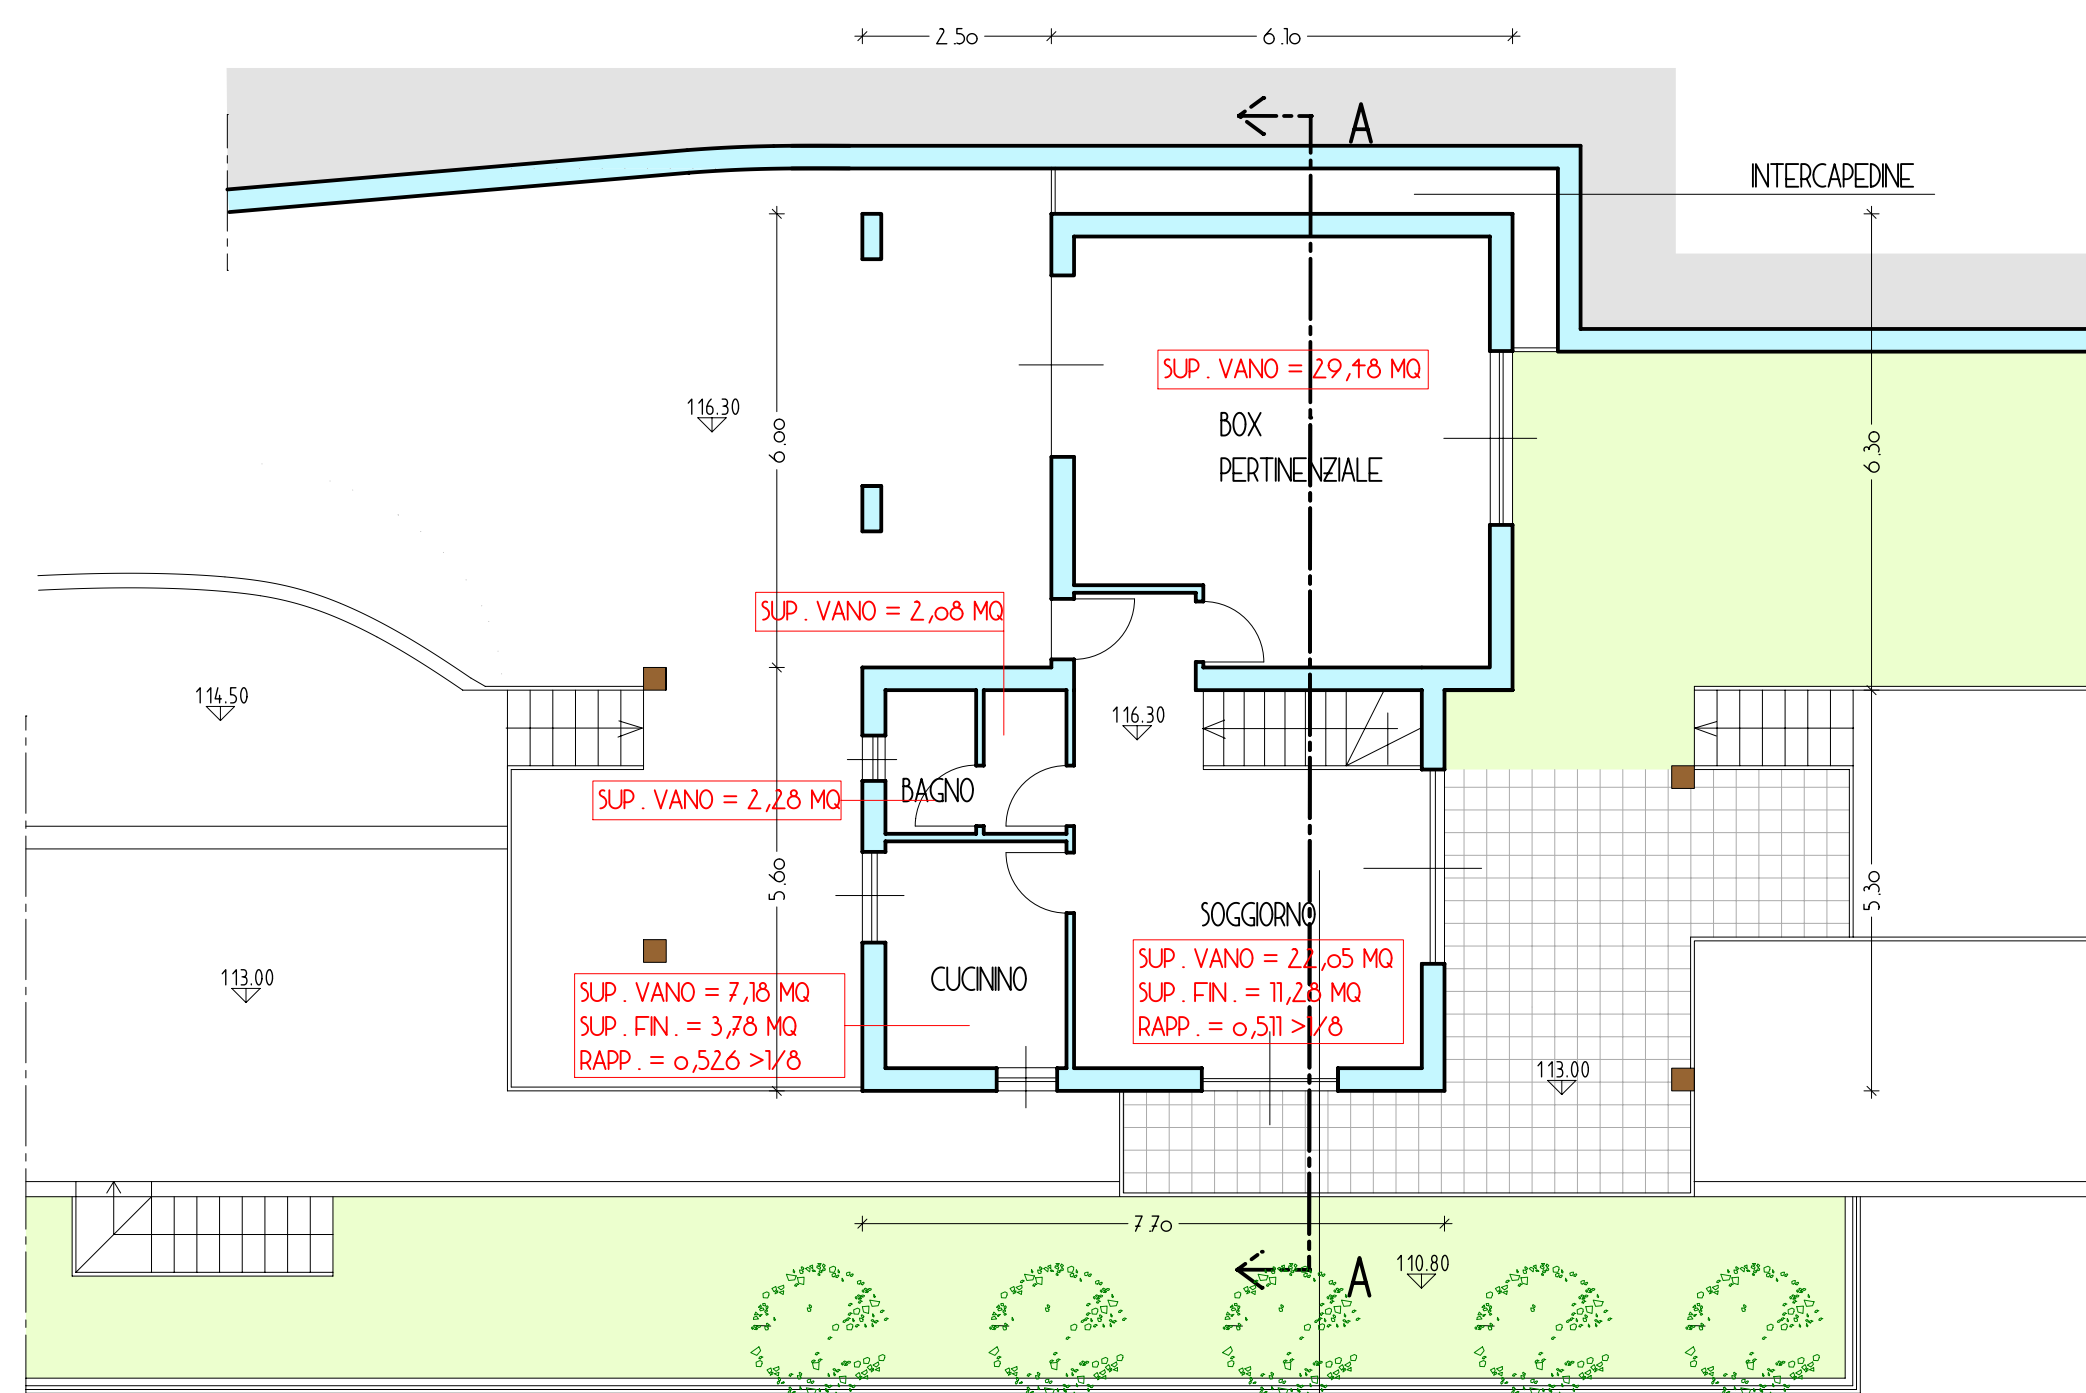

## COMUNE DI LAIGUEGLIA

PROVINCIA DI SAVONA

PERMESSO DI COSTRUIRE CONVENZIONATO AI SENSI DELL'ART. 32 L.R. 29/2016 E S.M.I. PER LA REALIZZAZIONE DI N. 3 EDIFICI RESIDENZIALI IN AREE COMPRESSE TRA STRADA VICINALE COLLE MICHERI E STRADA VICINALE CUNI INSERITA NEL P.P. DI INIZIATIVA PRIVATA IN ZONA C2 DI P.R.G.



OGGETTO:  
PIANTE CON VERIFICA RAPPORTO  
ILLUMINOTECNICO

SOGGETTO ATTUATORE:

LA QUIETE S.A.S.  
con sede in Savona - Via Guido Bono n. 2171  
p.i.: 01003910096

MANUELA ROSSI  
residente ad Andora - Via Piangrande n. 18  
c.f.: RSS MNL 81L69 A145T

PAOLO ROSSI  
residente ad Andora - Via Piangrande n. 18  
c.f.: RSS PLA 84P04 A145F

DATA :  
DICEMBRE 2018

SCALA :  
1:100

PROGETTAZIONE PER L'EDILIZIA  
CIVILE E INDUSTRIALE  
ANALISI STRUTTURALE  
URBANISTICA

NS. RIF. :  
1439/18

TAVOLA

IL TECNICO

15

STUDIO TECNICO ING. PAOLO BAGNASCO  
VIA PIANA DEL MULINO N. 76/3 - 17043 CARCARE (SV) - Tel. 0192071304  
partita IVA: 00636760092