


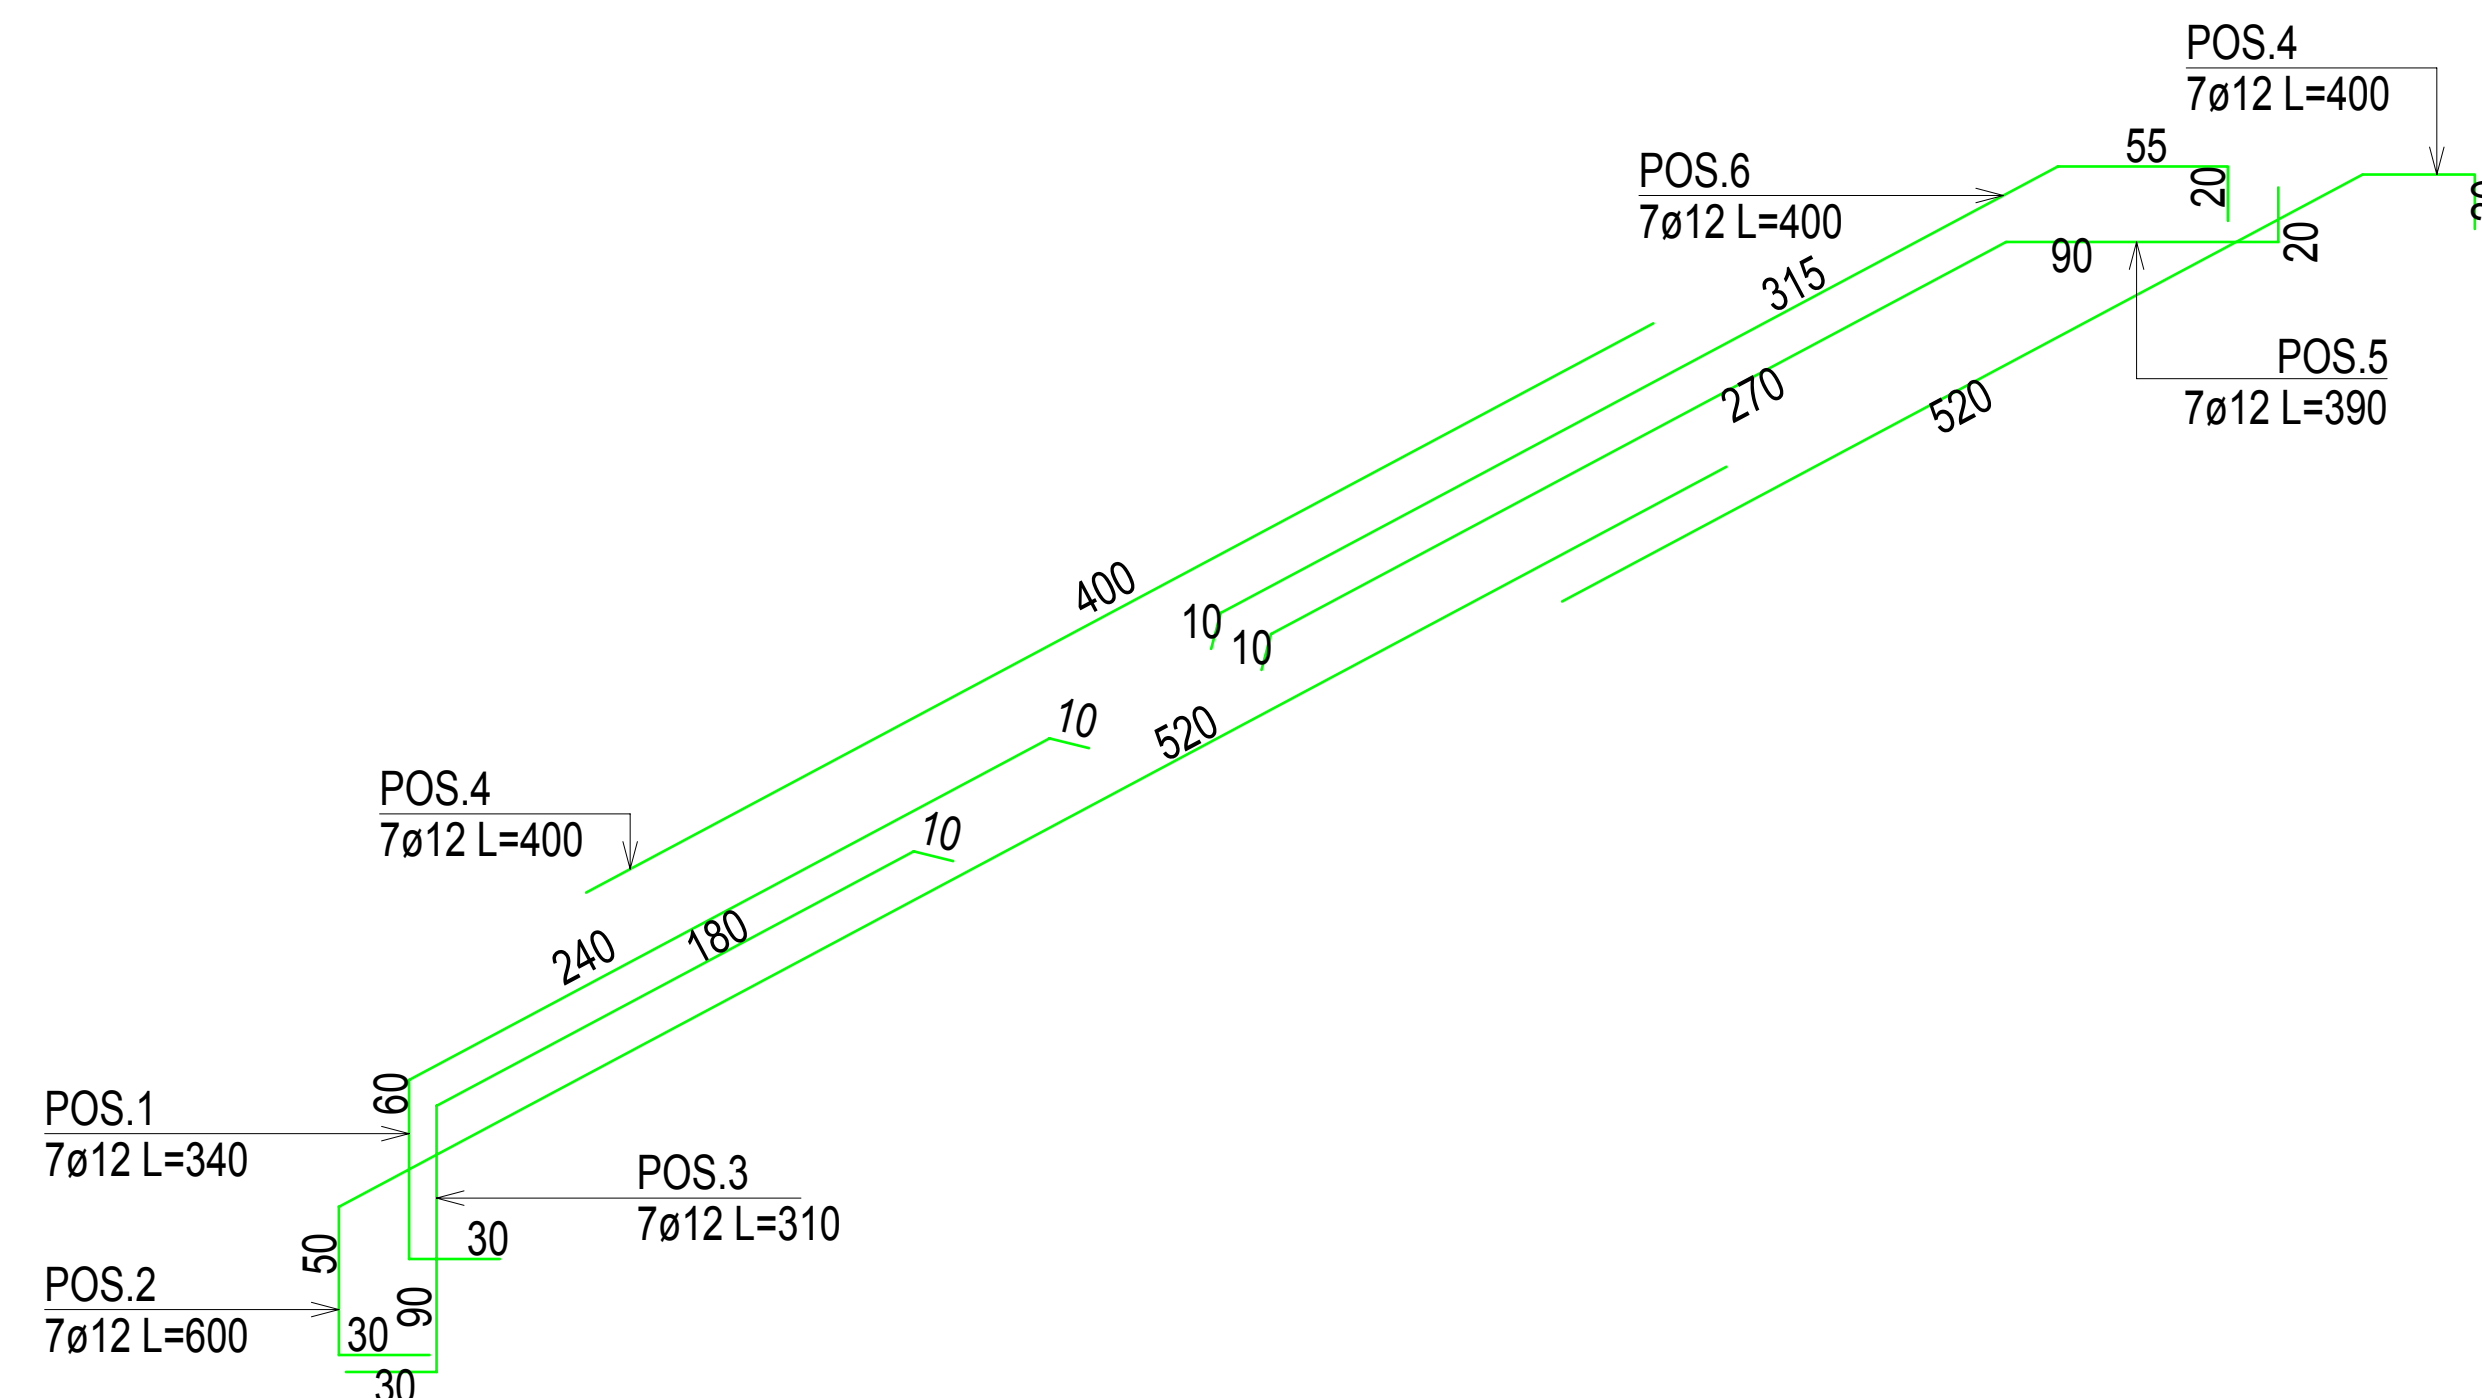

Attesa massimo di caduta del getto

Tempo di maturazione cis (Cemento R32,5) 28



D.I.	Ing. D. Campus	ING. P. BAGNASCO	PRIMA EMISSIONE	08-04-2019	
ACC° N°	DISCENSATORE	VERIFICATO	OCCETTO DI MODIFICA	DATA	
COMUNE DI					
LAIGUEGLIA					
COMMITTENTE					
LA QUIETE s.a.s. - ROSSI MANUELA - ROSSI PAOLO					
PROGETTO:					
PERMESSO DI COSTRUIRE CONVENZIONATO AI SENSI DELL'ART. 32 L.R. 29/2016 E S.M.I. PER LA REALIZZAZIONE DI N. 3 EDIFICI RESIDENZIALI IN AREE COMPRESSE TRA STRADA VICINALE COLLE MICHERI E STRADA VICINALE CUNI INSERITA NEL P.P. DI INIZIATIVA PRIVATA IN ZONA C2 DI P.R.G.					
ESECUTIVO STRUTTURALE					
scala 1:50		OCCETTO		il progettista Ing. P. Bagnasco	
data Dicembre 2018		CARPENTERIA ED ARMATURA TIPO SCALA IN C.A.			
rif. studio 1439/18 C.A.					
 <div>STUDIO TECNICO ING. PAOLO BAGNASCO VIA PANNA DEL MALINO N.7/B3 - 10043 CARPASCHE (SV) - Tel. 0862077304-e-mail IVA: 03638700302</div>			Disegnatore: Ing. D. Campus TAVOLA		
			29/E		